
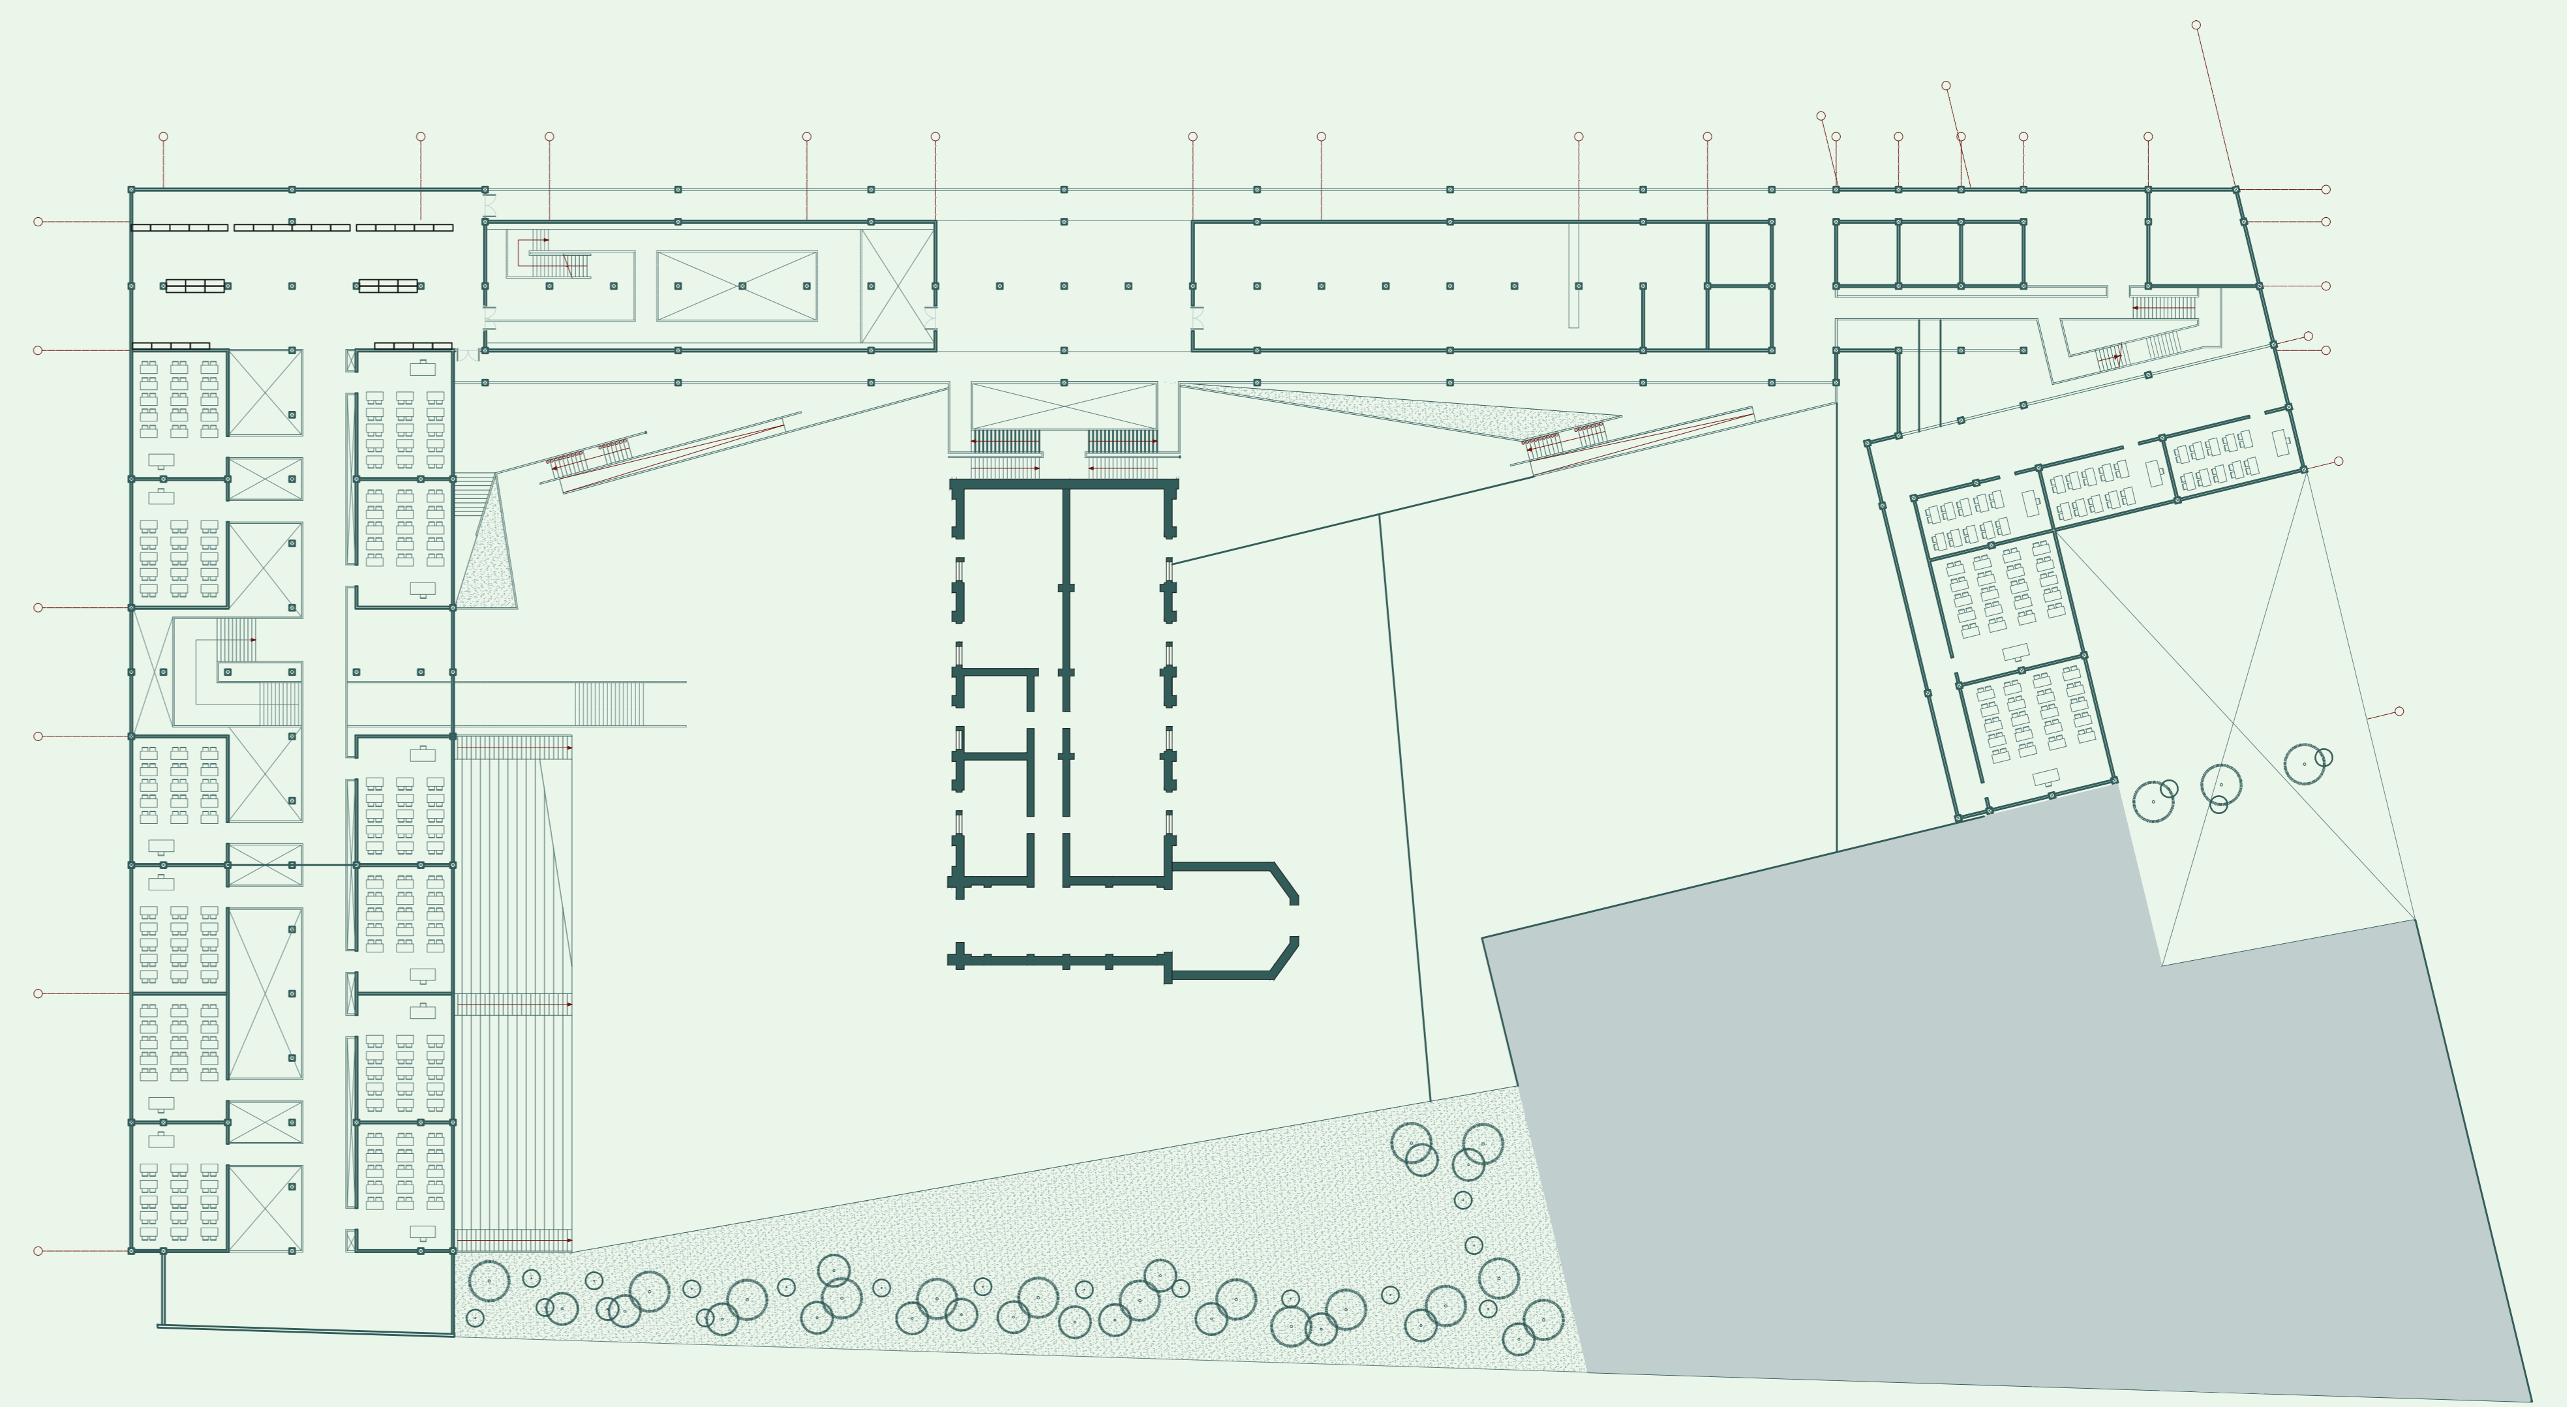


PLANIMETRÌA

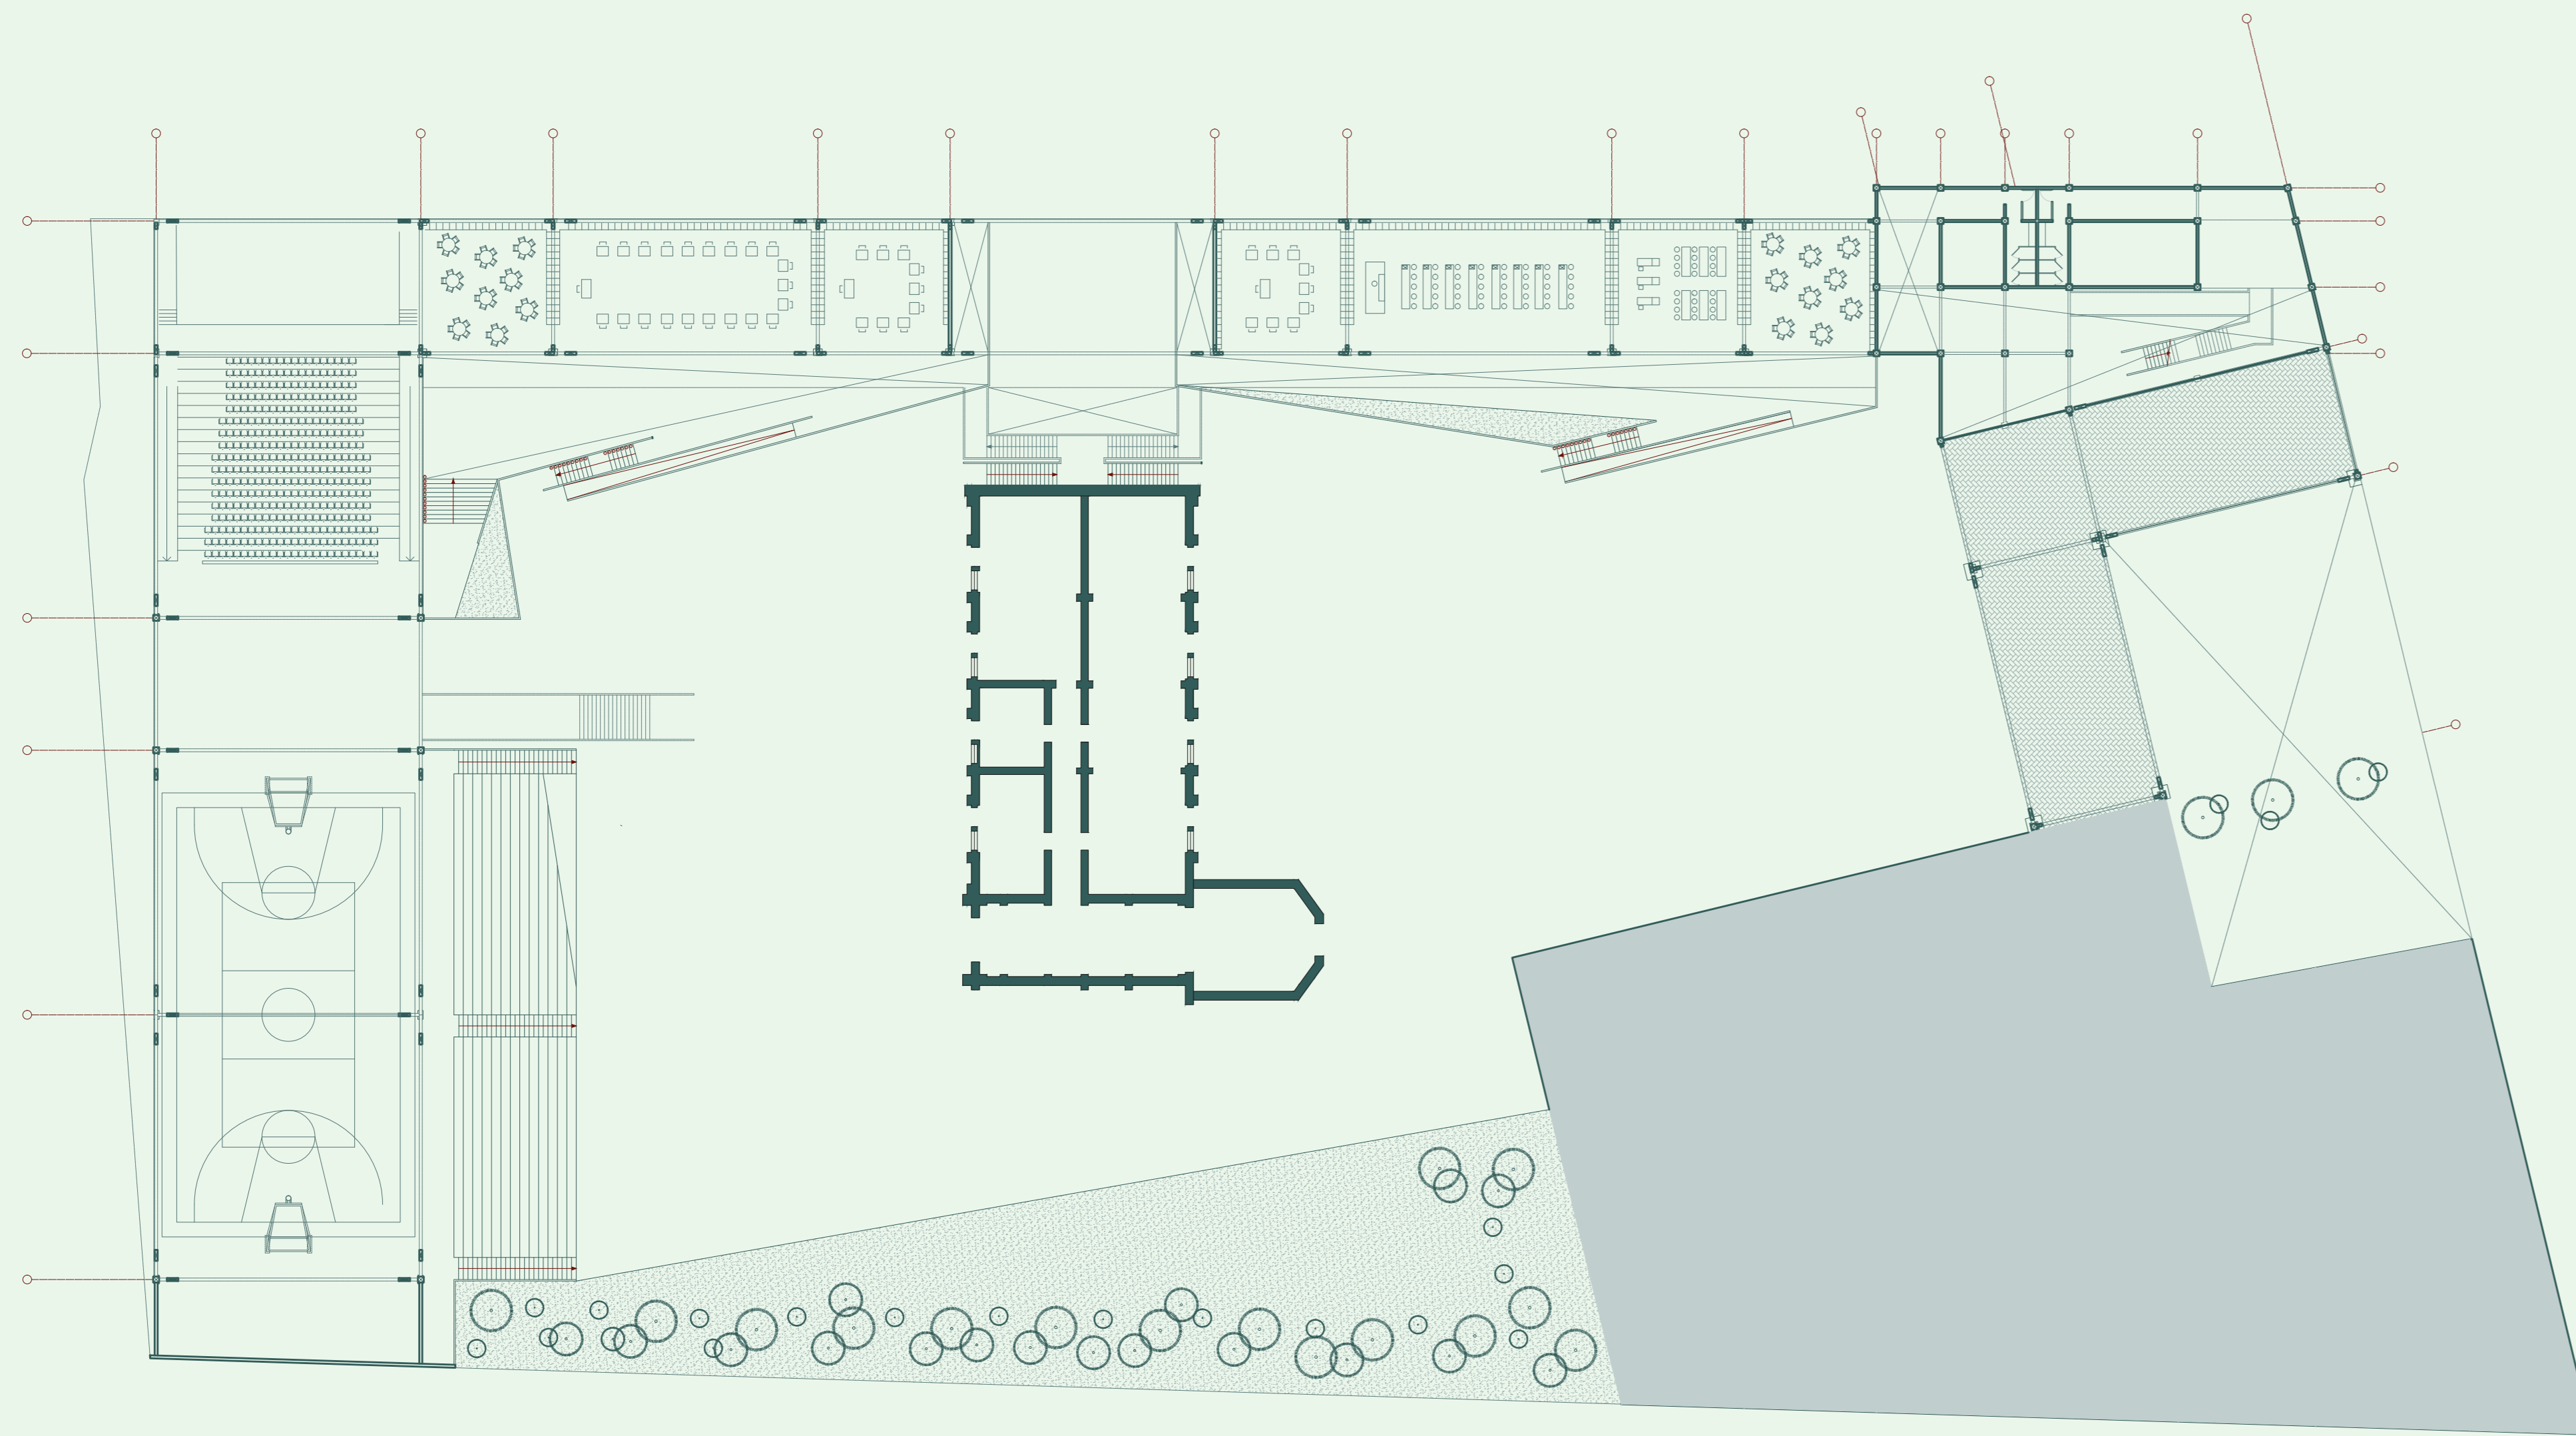

PLANTA NIVEL 0.0 ACCESO — N
Esc: 1:500

PLANTA NIVEL II