




Planta edificio nivel +0.00 escala 1/100

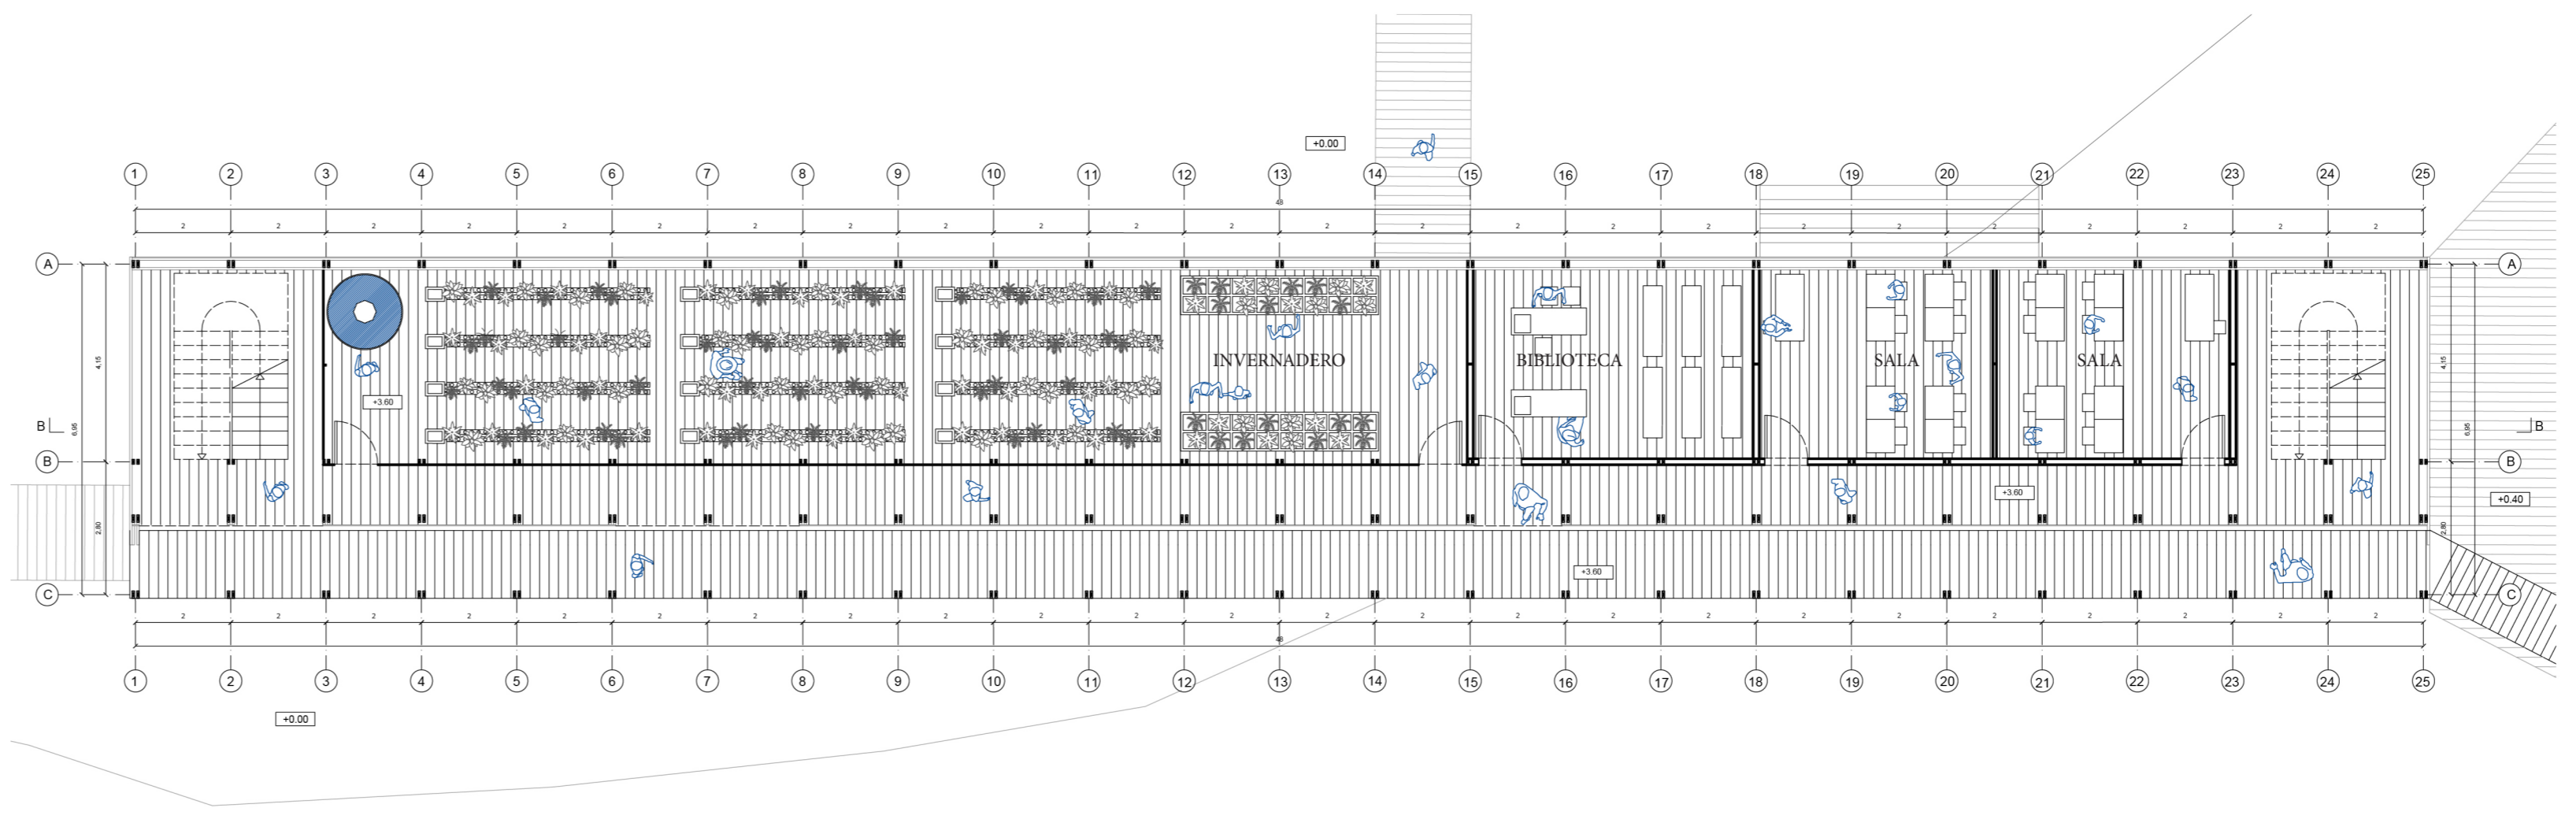


Planta edificio nivel +3.60 escala 1/125

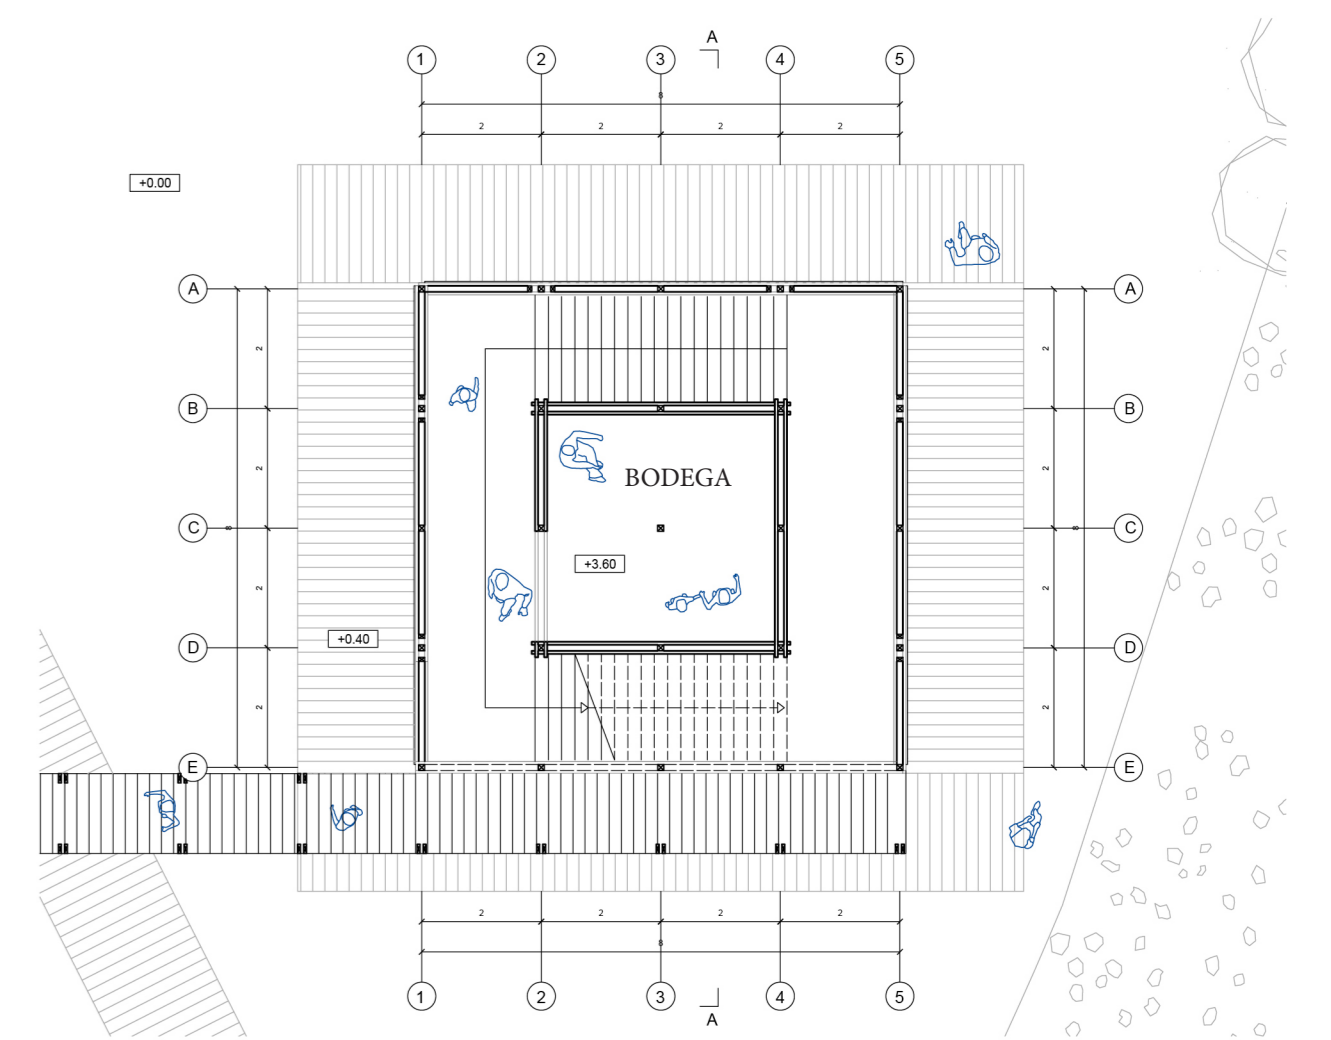


Planta torre de agua nivel +3.60 escala 1/125

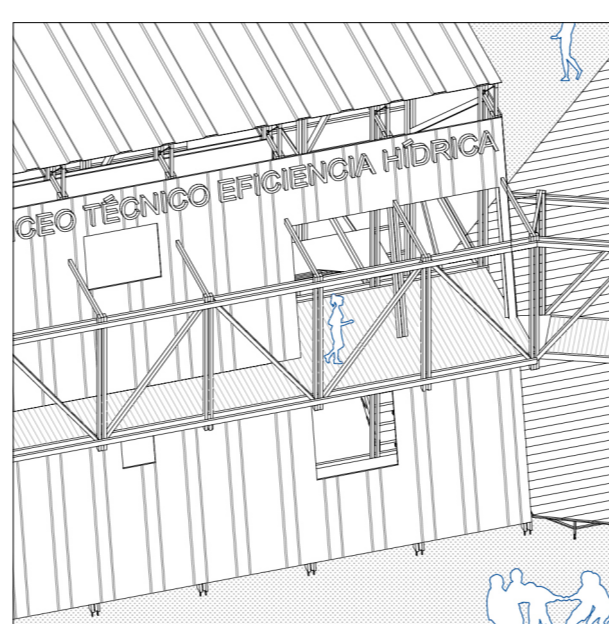


ACCESO
Entrada principal

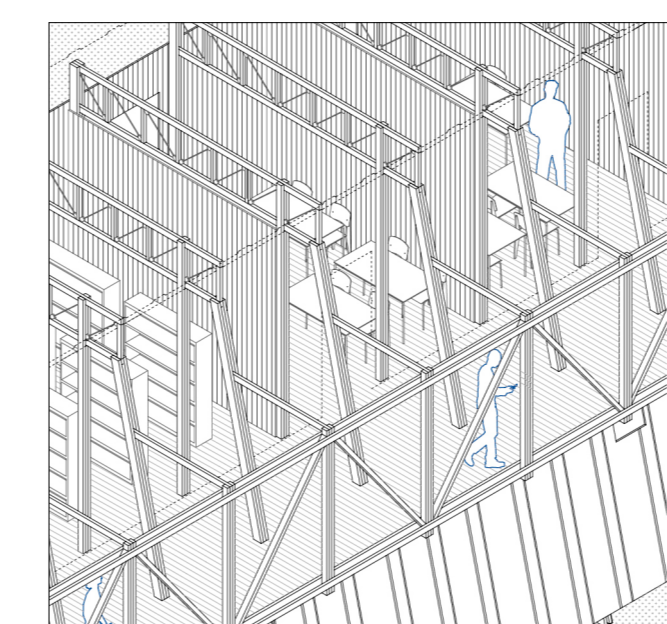


SALAS DE CLASES
Aula tradicional

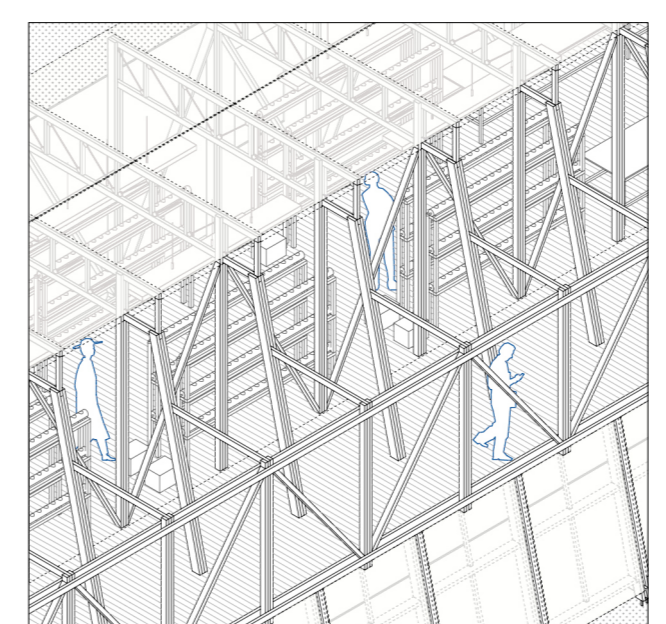


INVERNADEROS HIDROPONICOS
Aula práctica

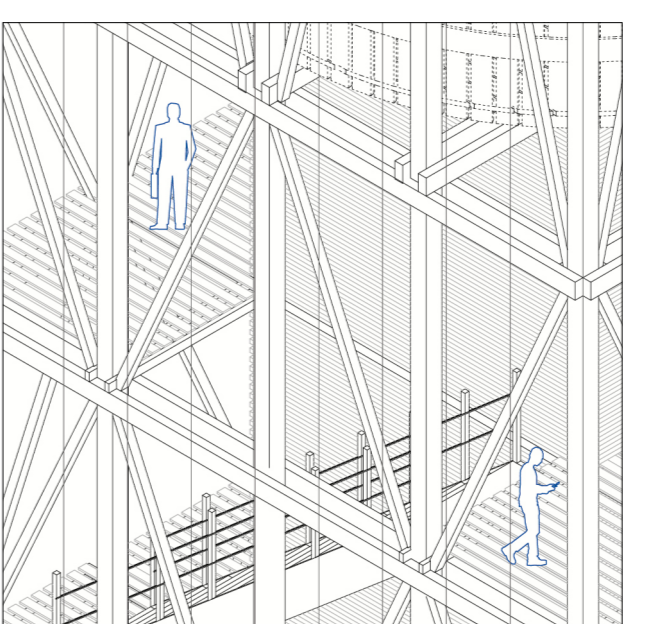

TORRE DE AGUA
Circulación

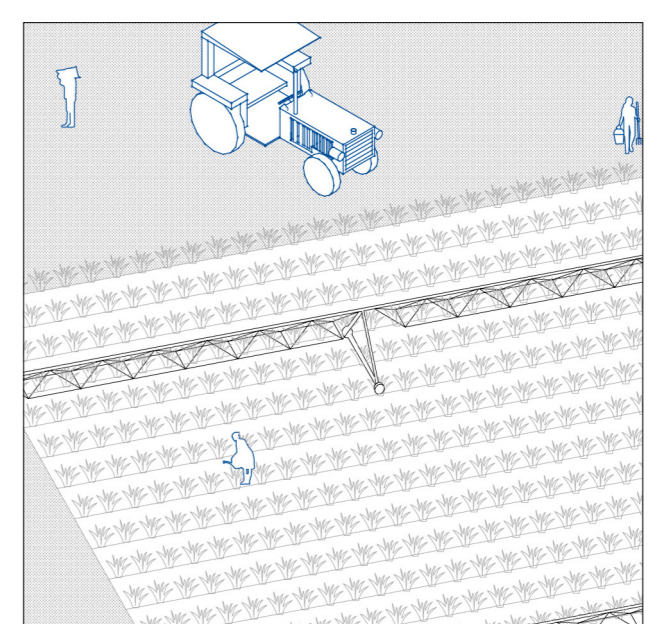

ZONAS DE CULTIVO EXTERIOR
Formación técnica

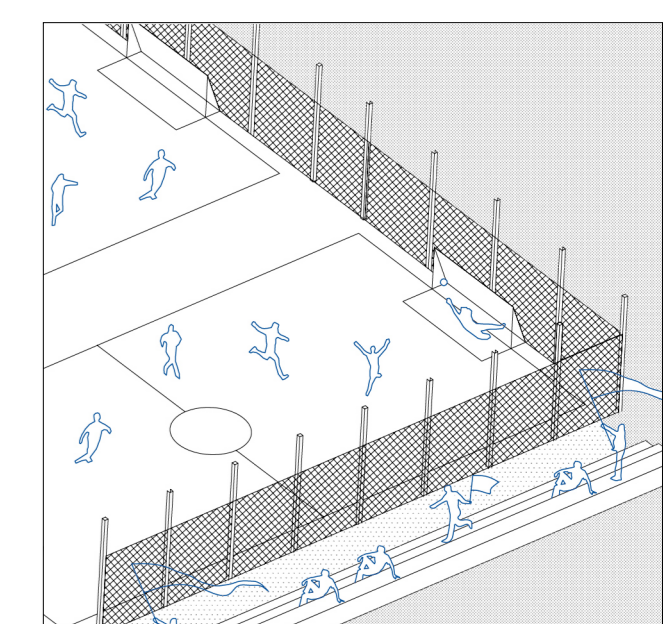

ZONA DE RECREACION
Espacios deportivos