


Corte torre de agua escala 1/125



Corte edificio educacional escala 1/100

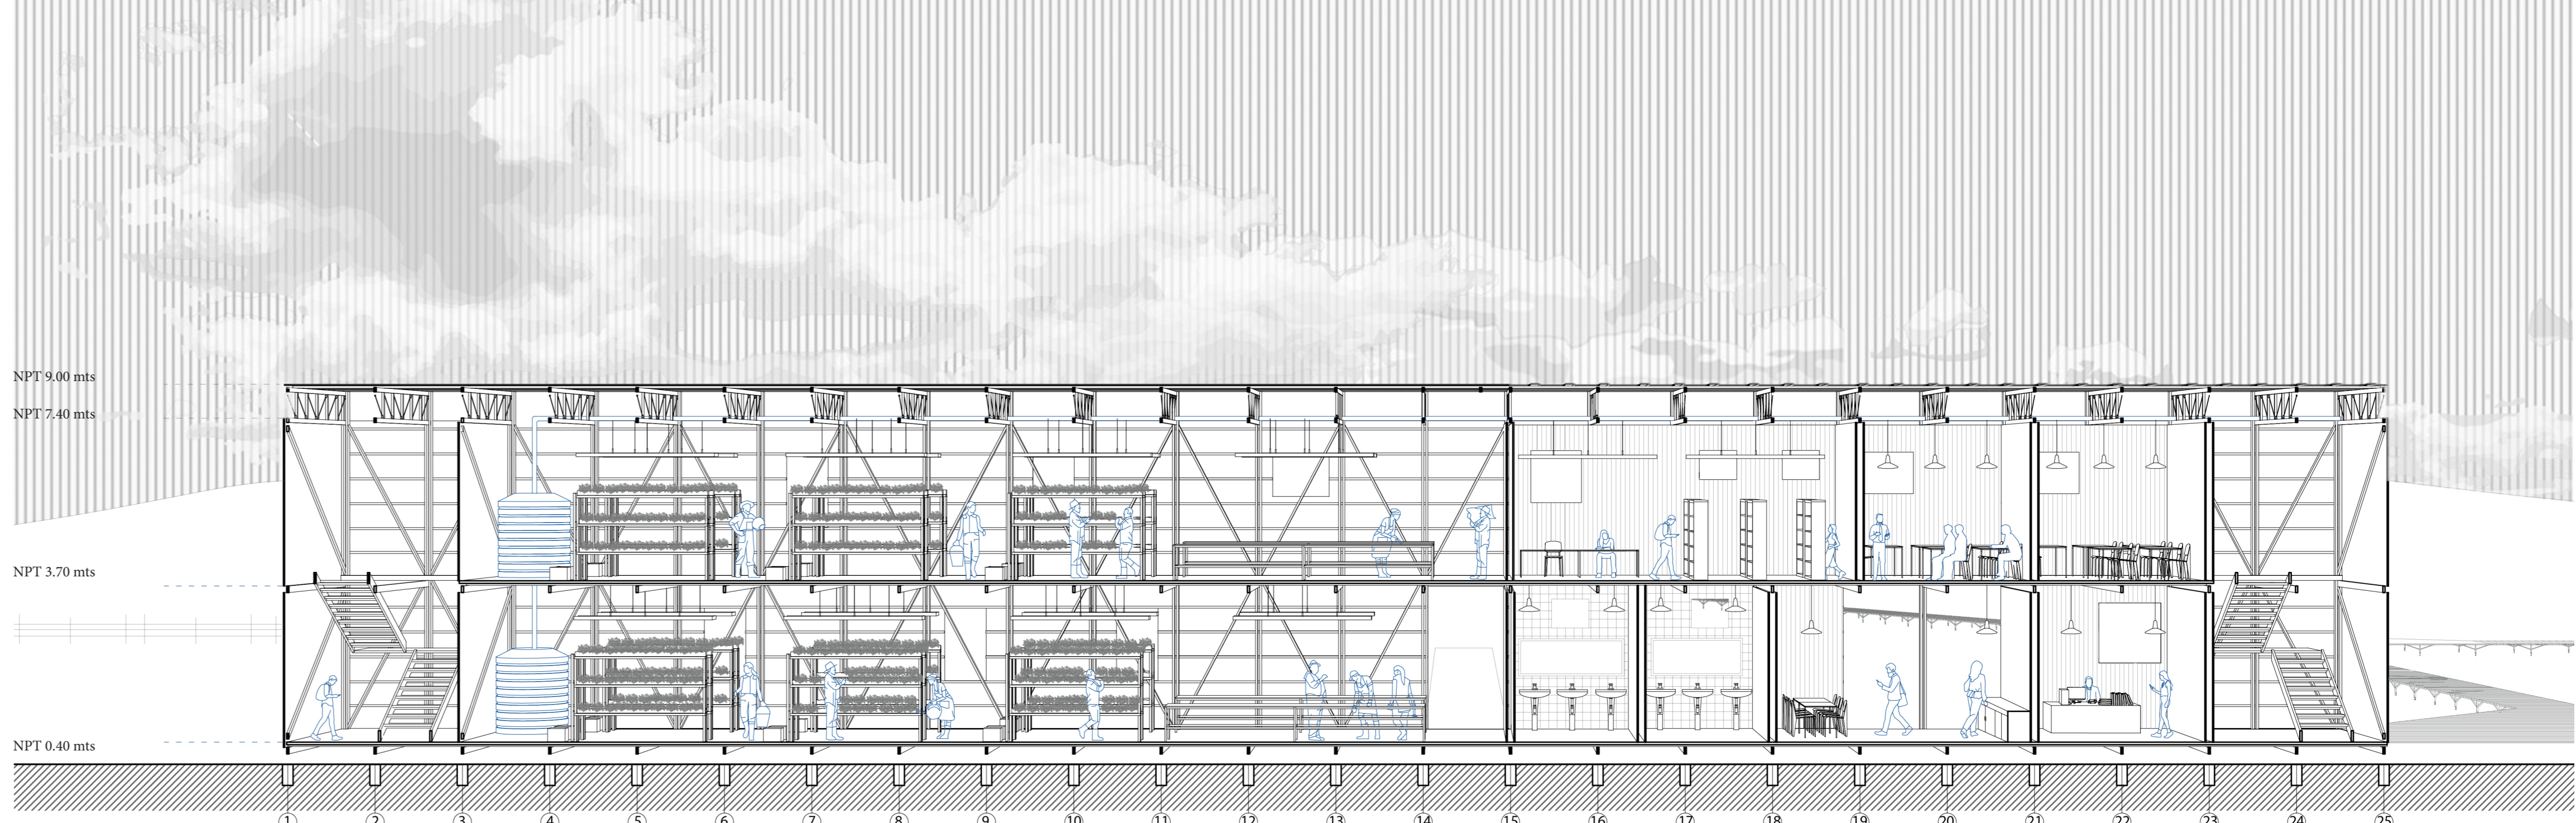