



A. Unión piso panel B. Unión lucarna cercha C. Unión panel fundación D. Unión viga maestra panel

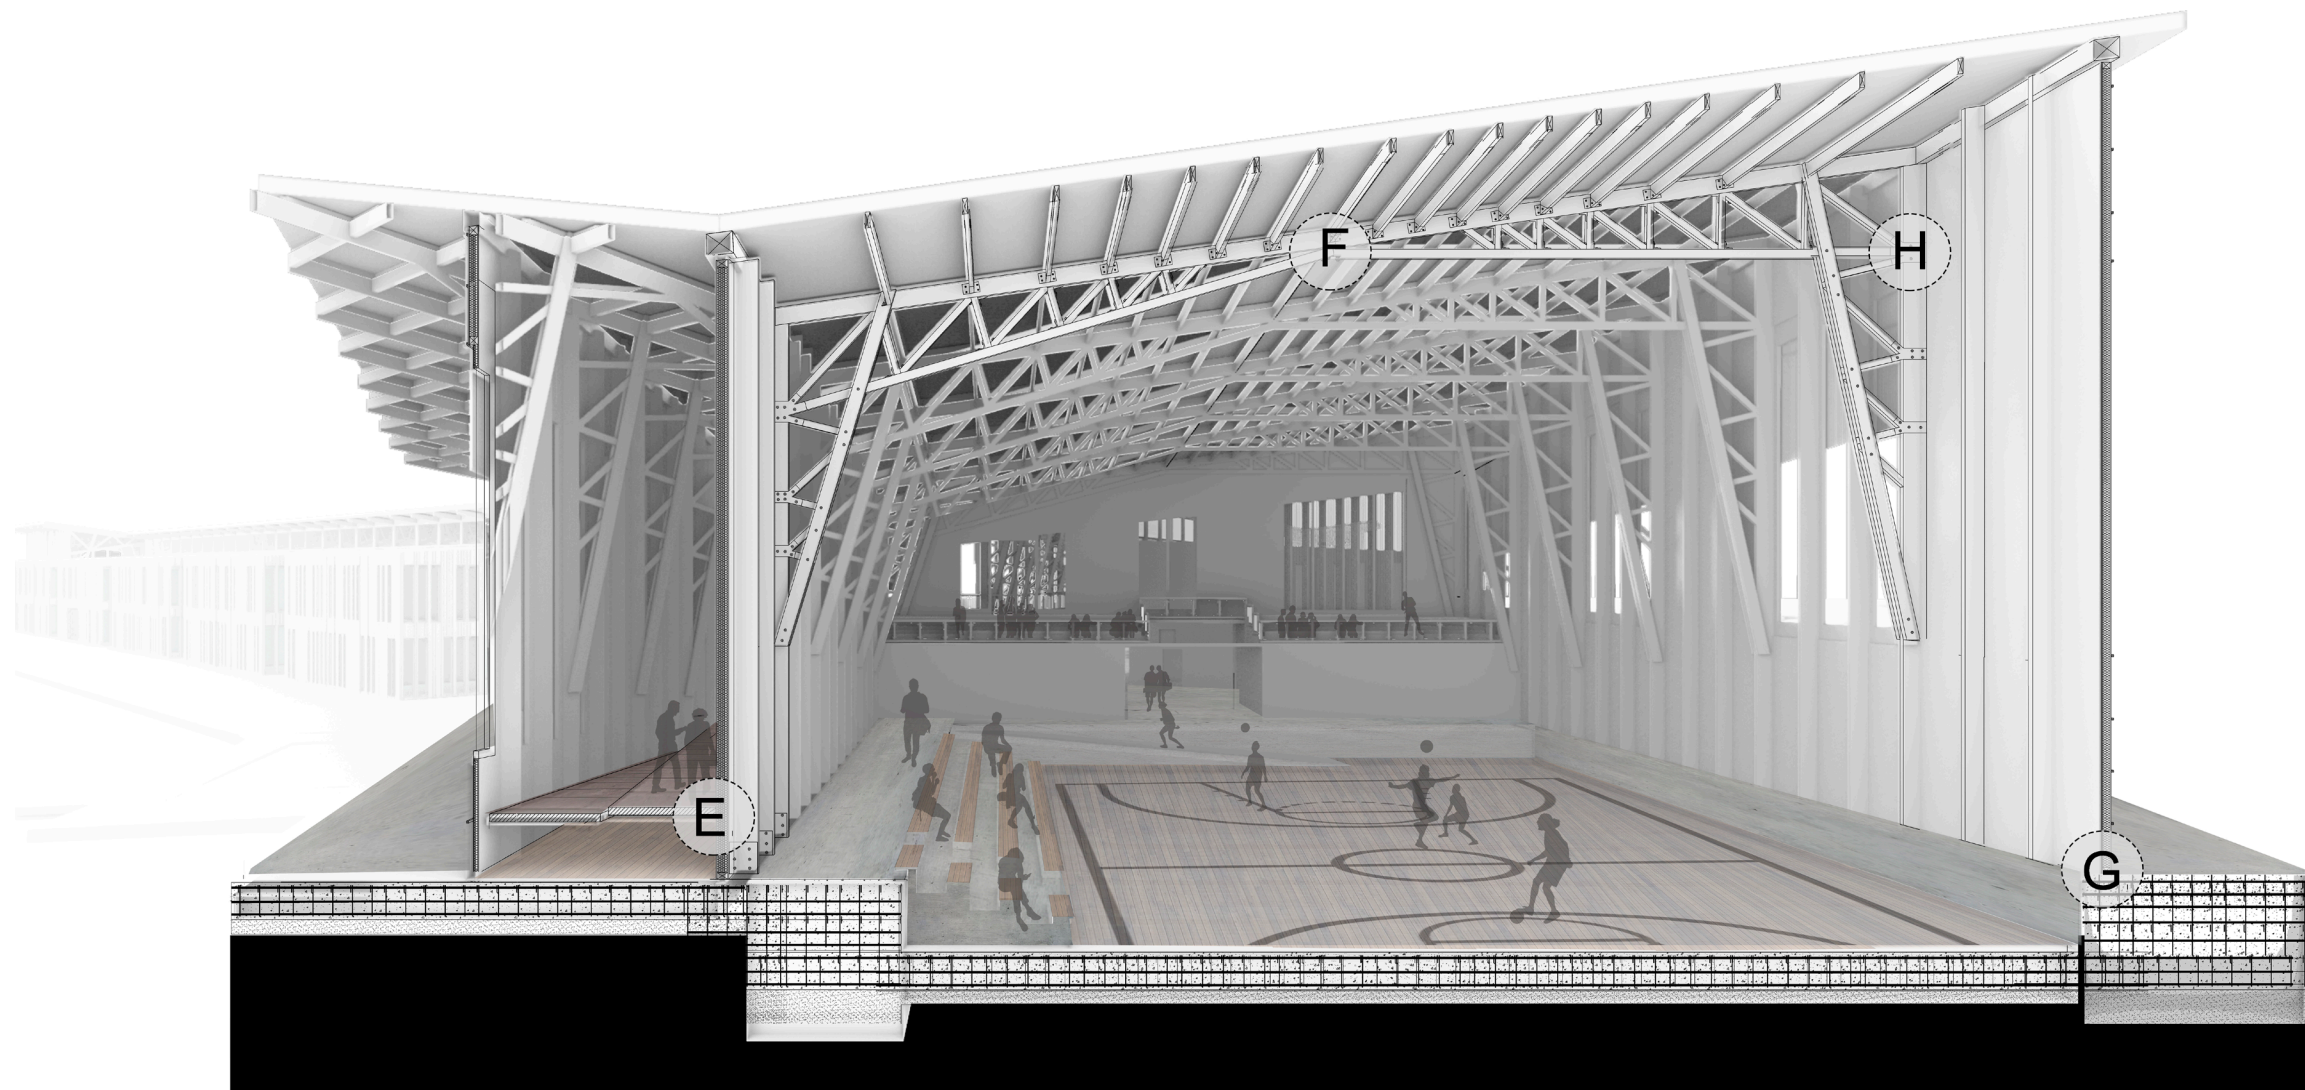

E. Unión rampa cercha F. Unión cercha gimnasio G. Unión cercha fundación H. Pletinas cercha

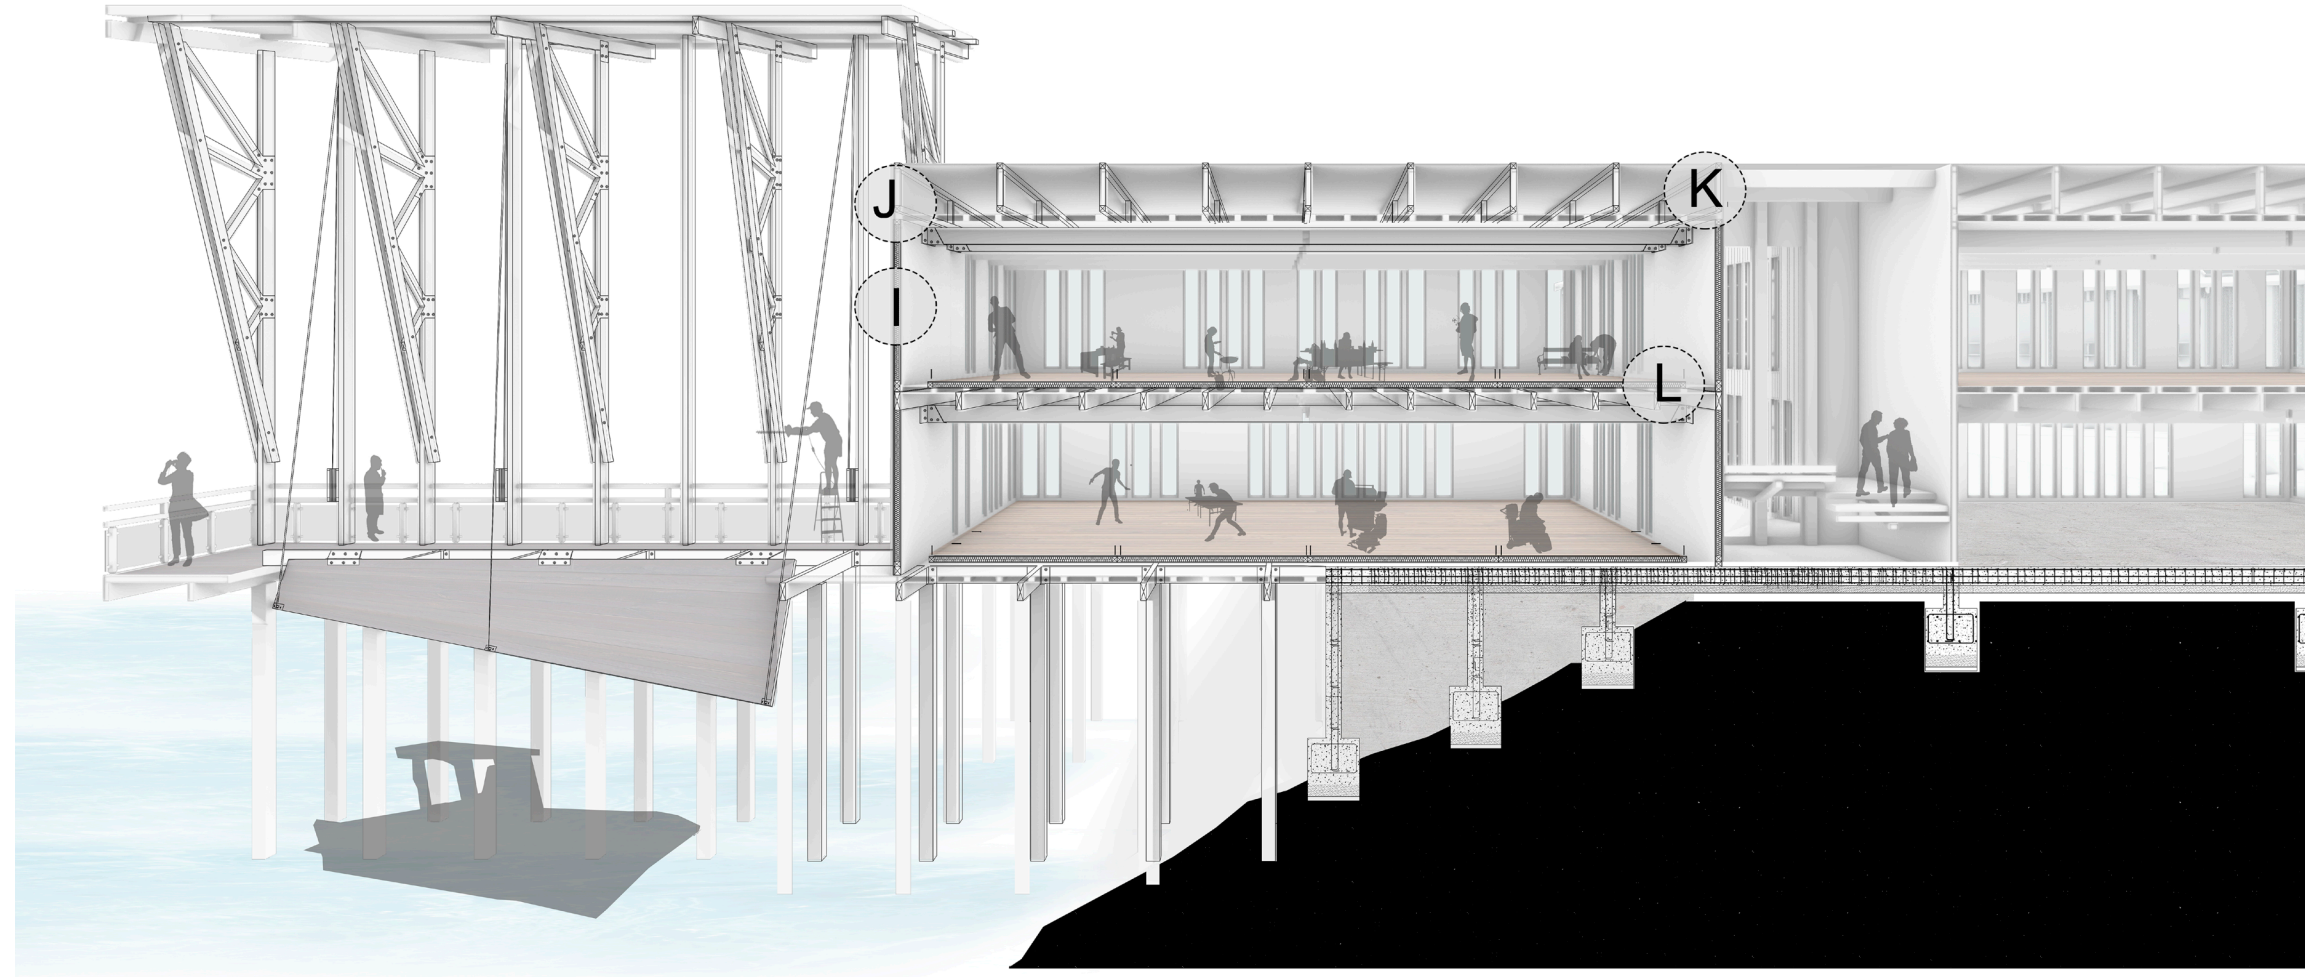

I. Unión entre paneles J. Unión paneles esquina K. Armado cercha cubierta L. Unión piso vigas

