




Caleta
Se mantiene el programa del desembarco y amarre de botes.

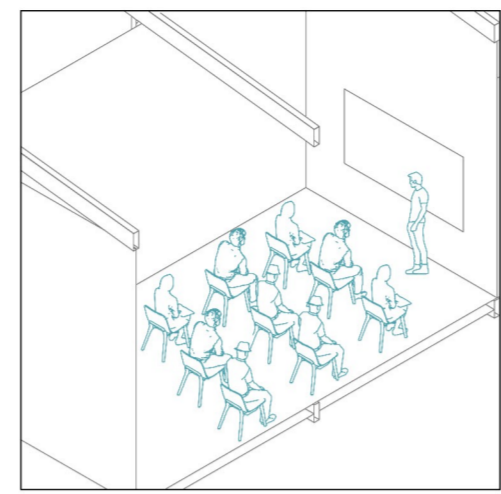


Liceo
Se incluye un Rol educativo de enseñanza media.

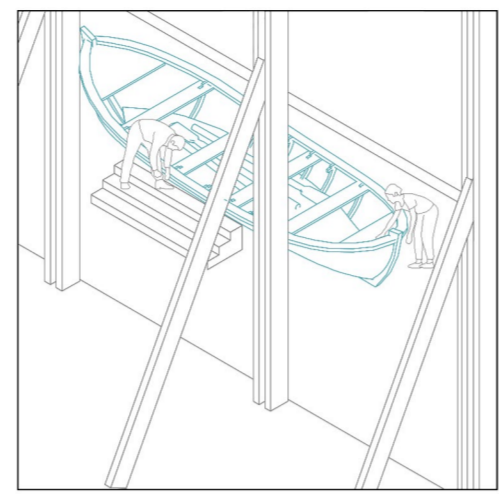


Talleres
Se imparten cursos prácticos ligados a rubros locales.

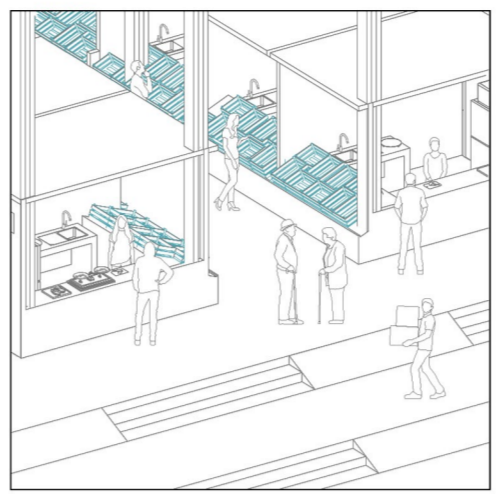


Feria
Se consolida el comercio actual, reestructurando y ampliando la feria de Meluhín.

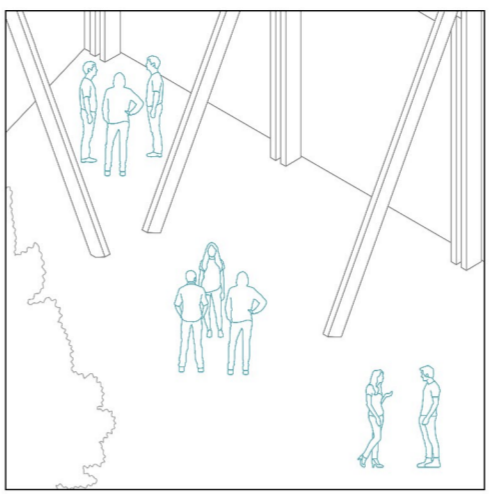


Plaza Pública
Se crean espacios de uso público que fomenten la interacción social.

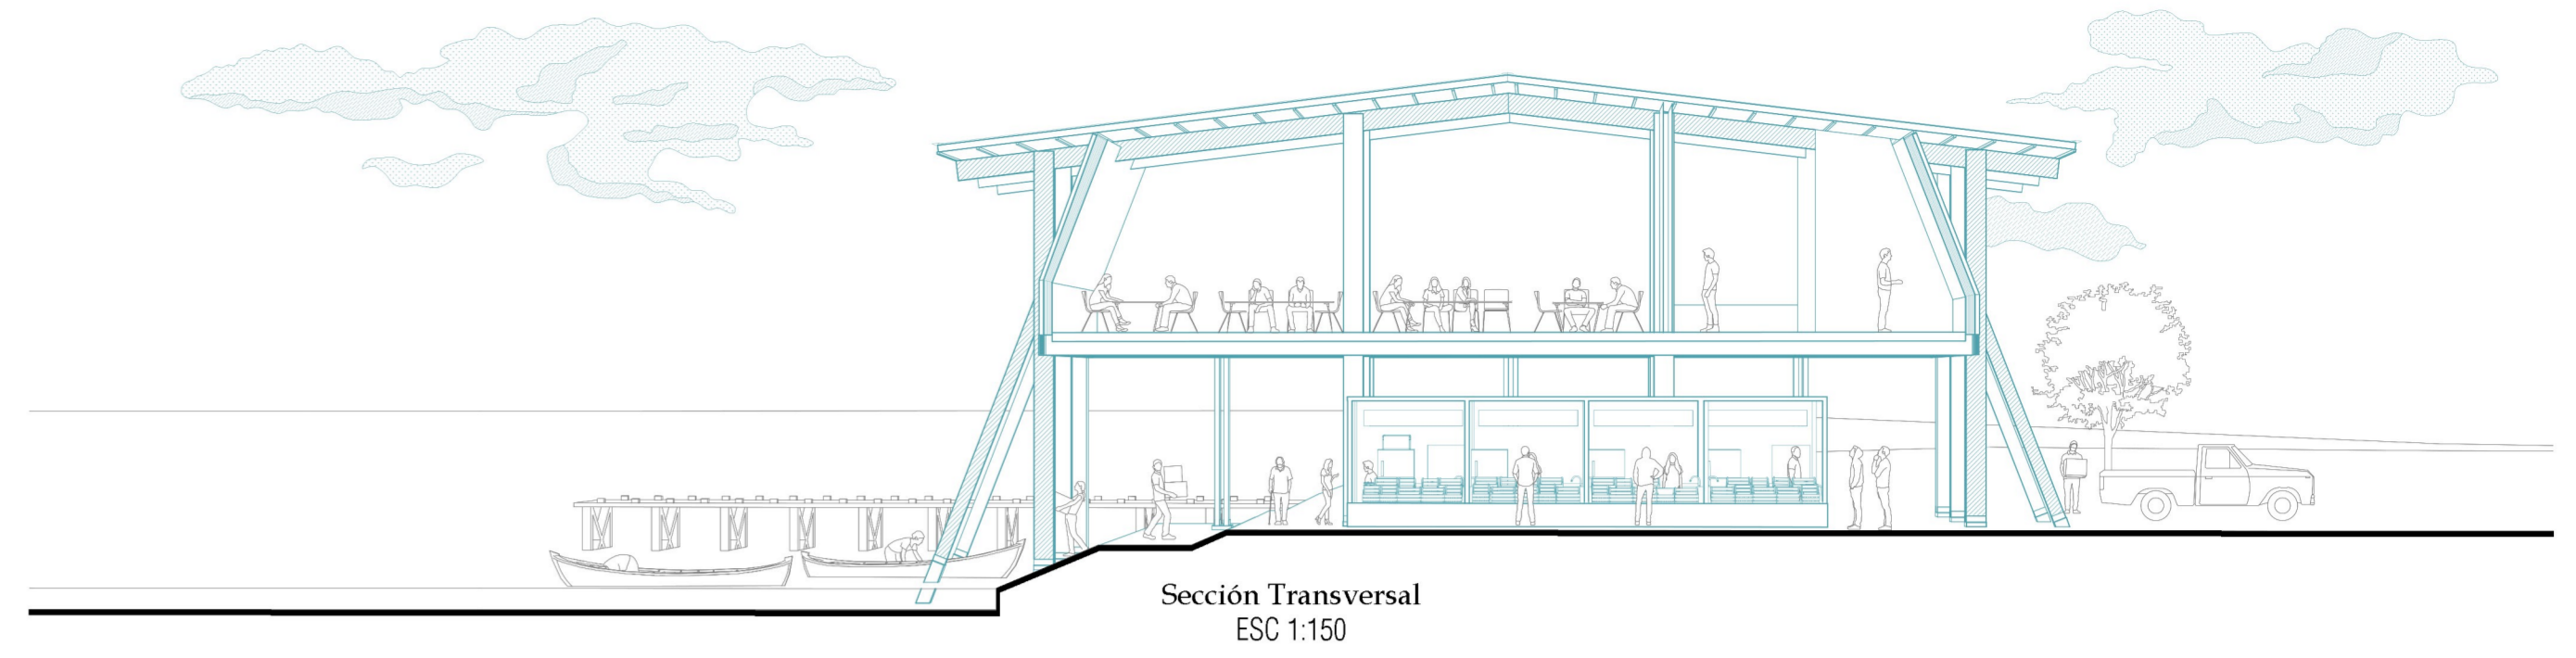


Sección Transversal
ESC 1:150

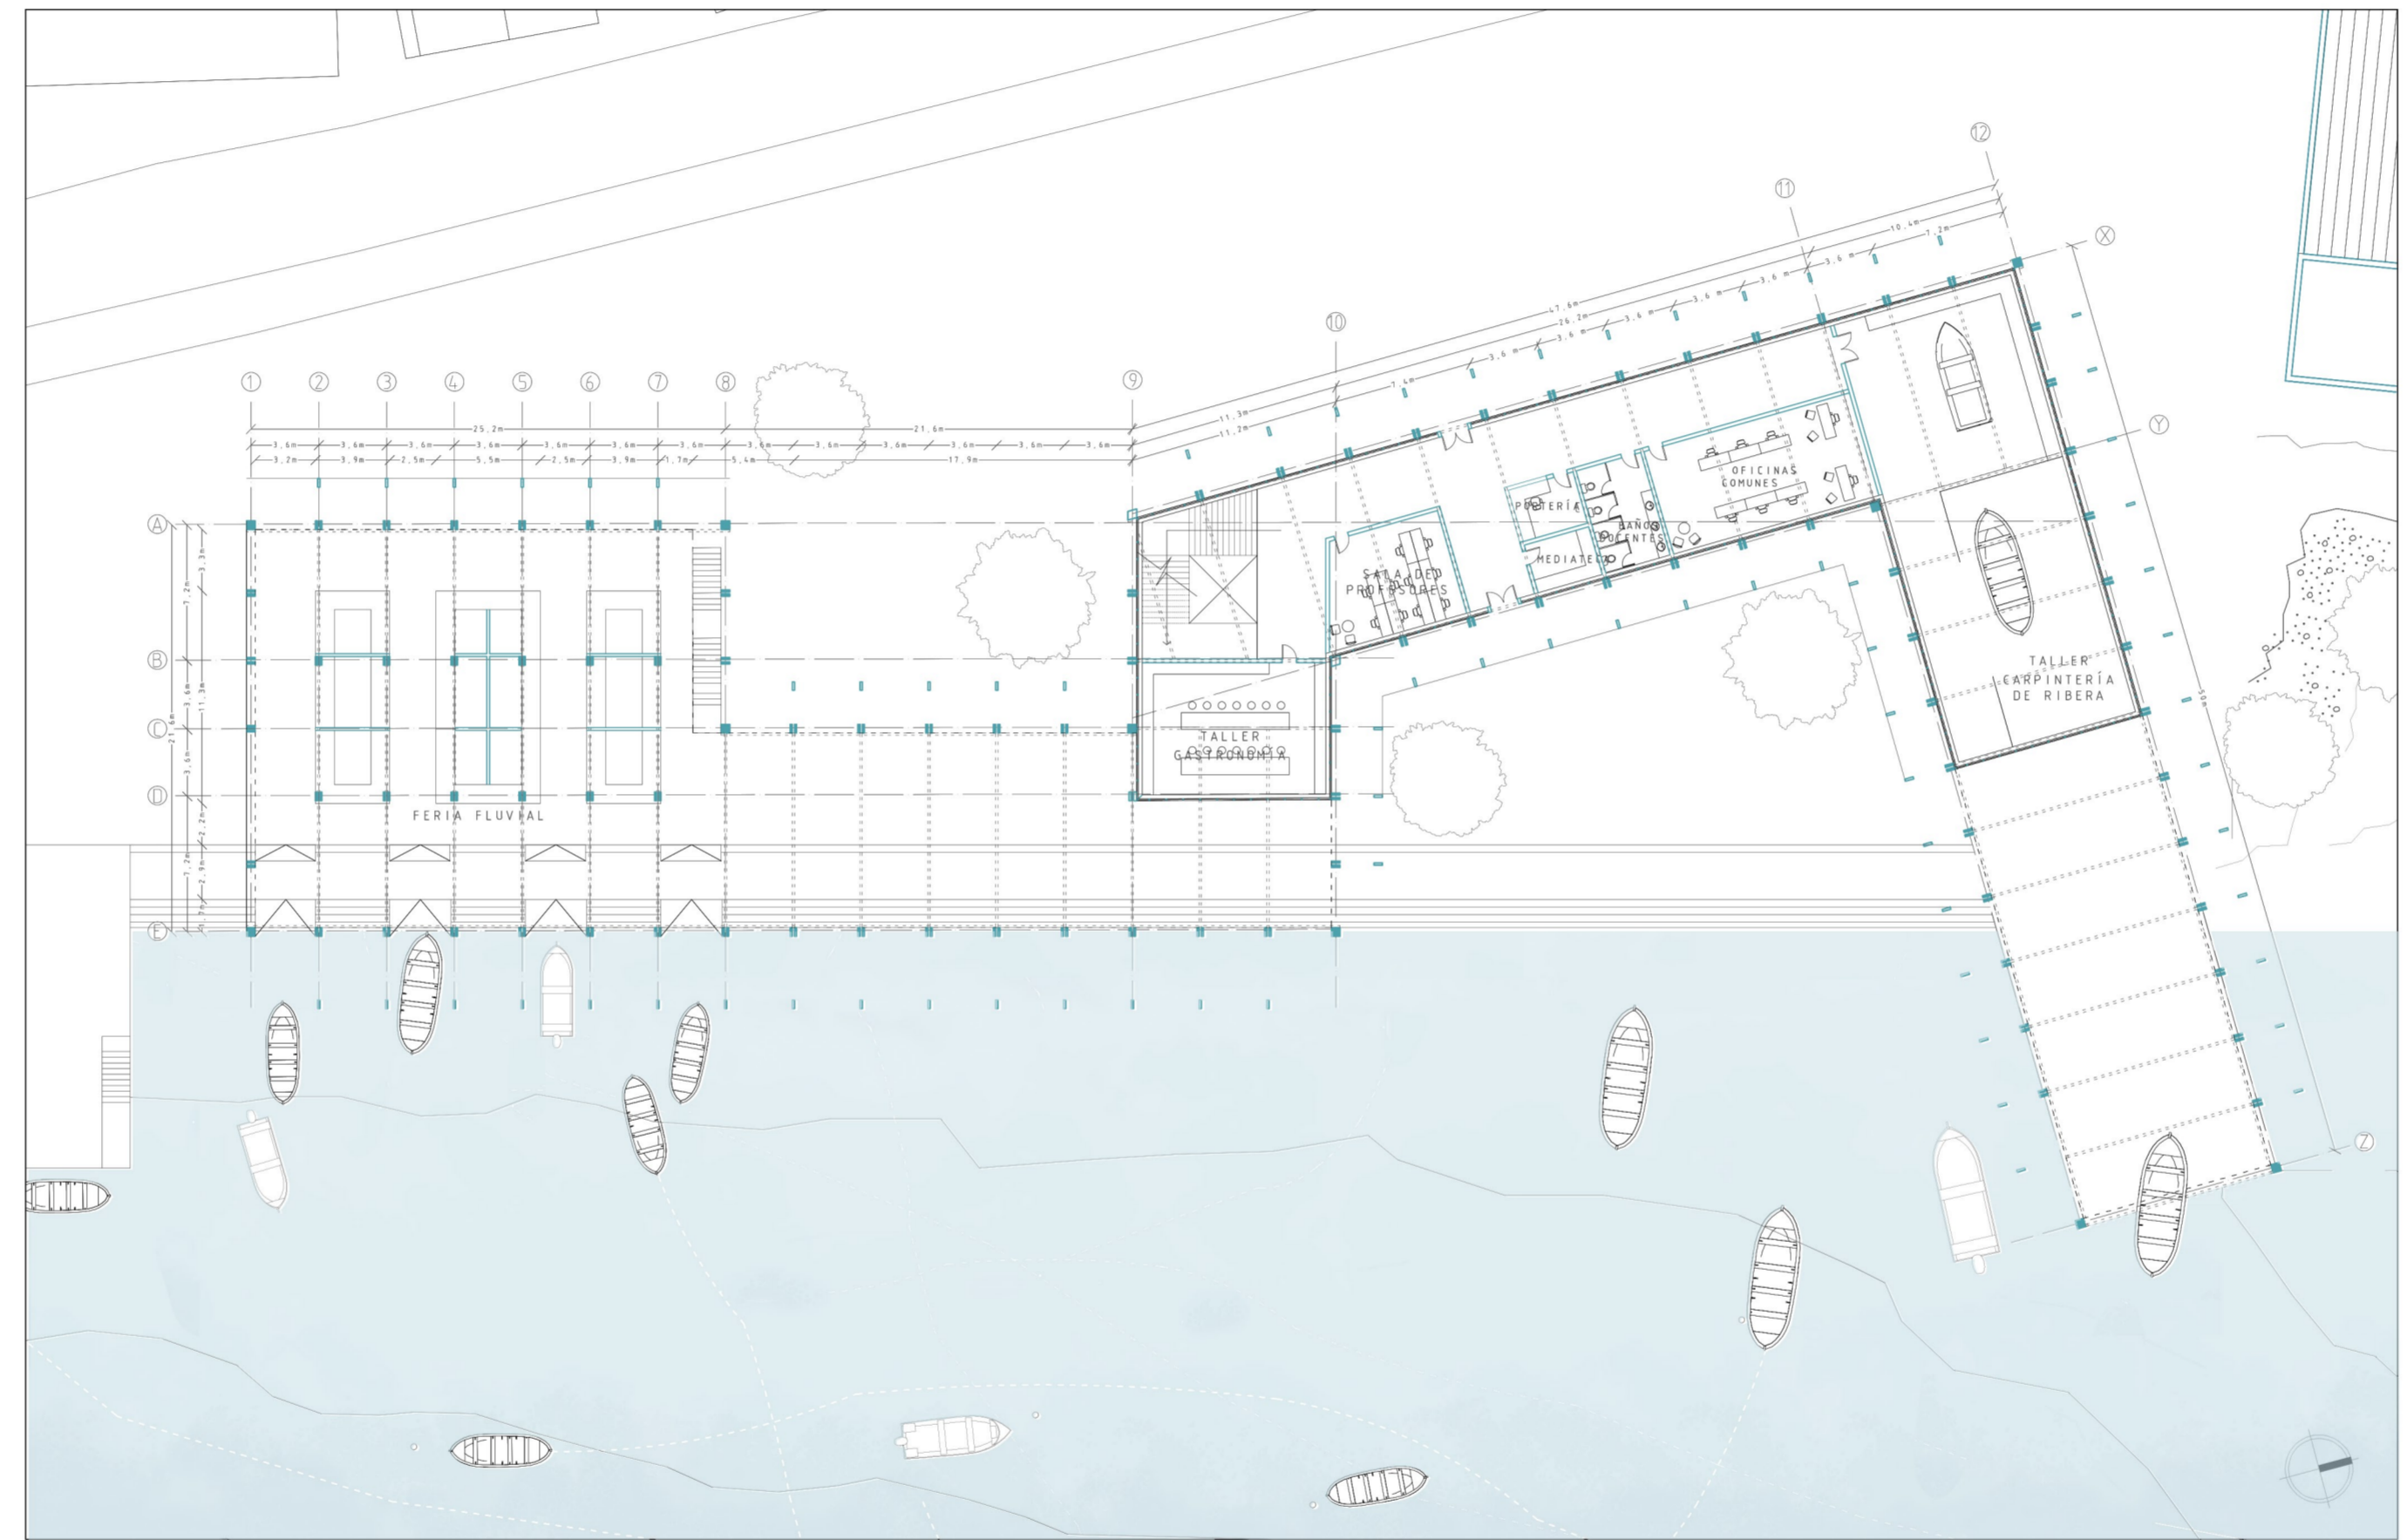

Primera Planta
ESC 1:300

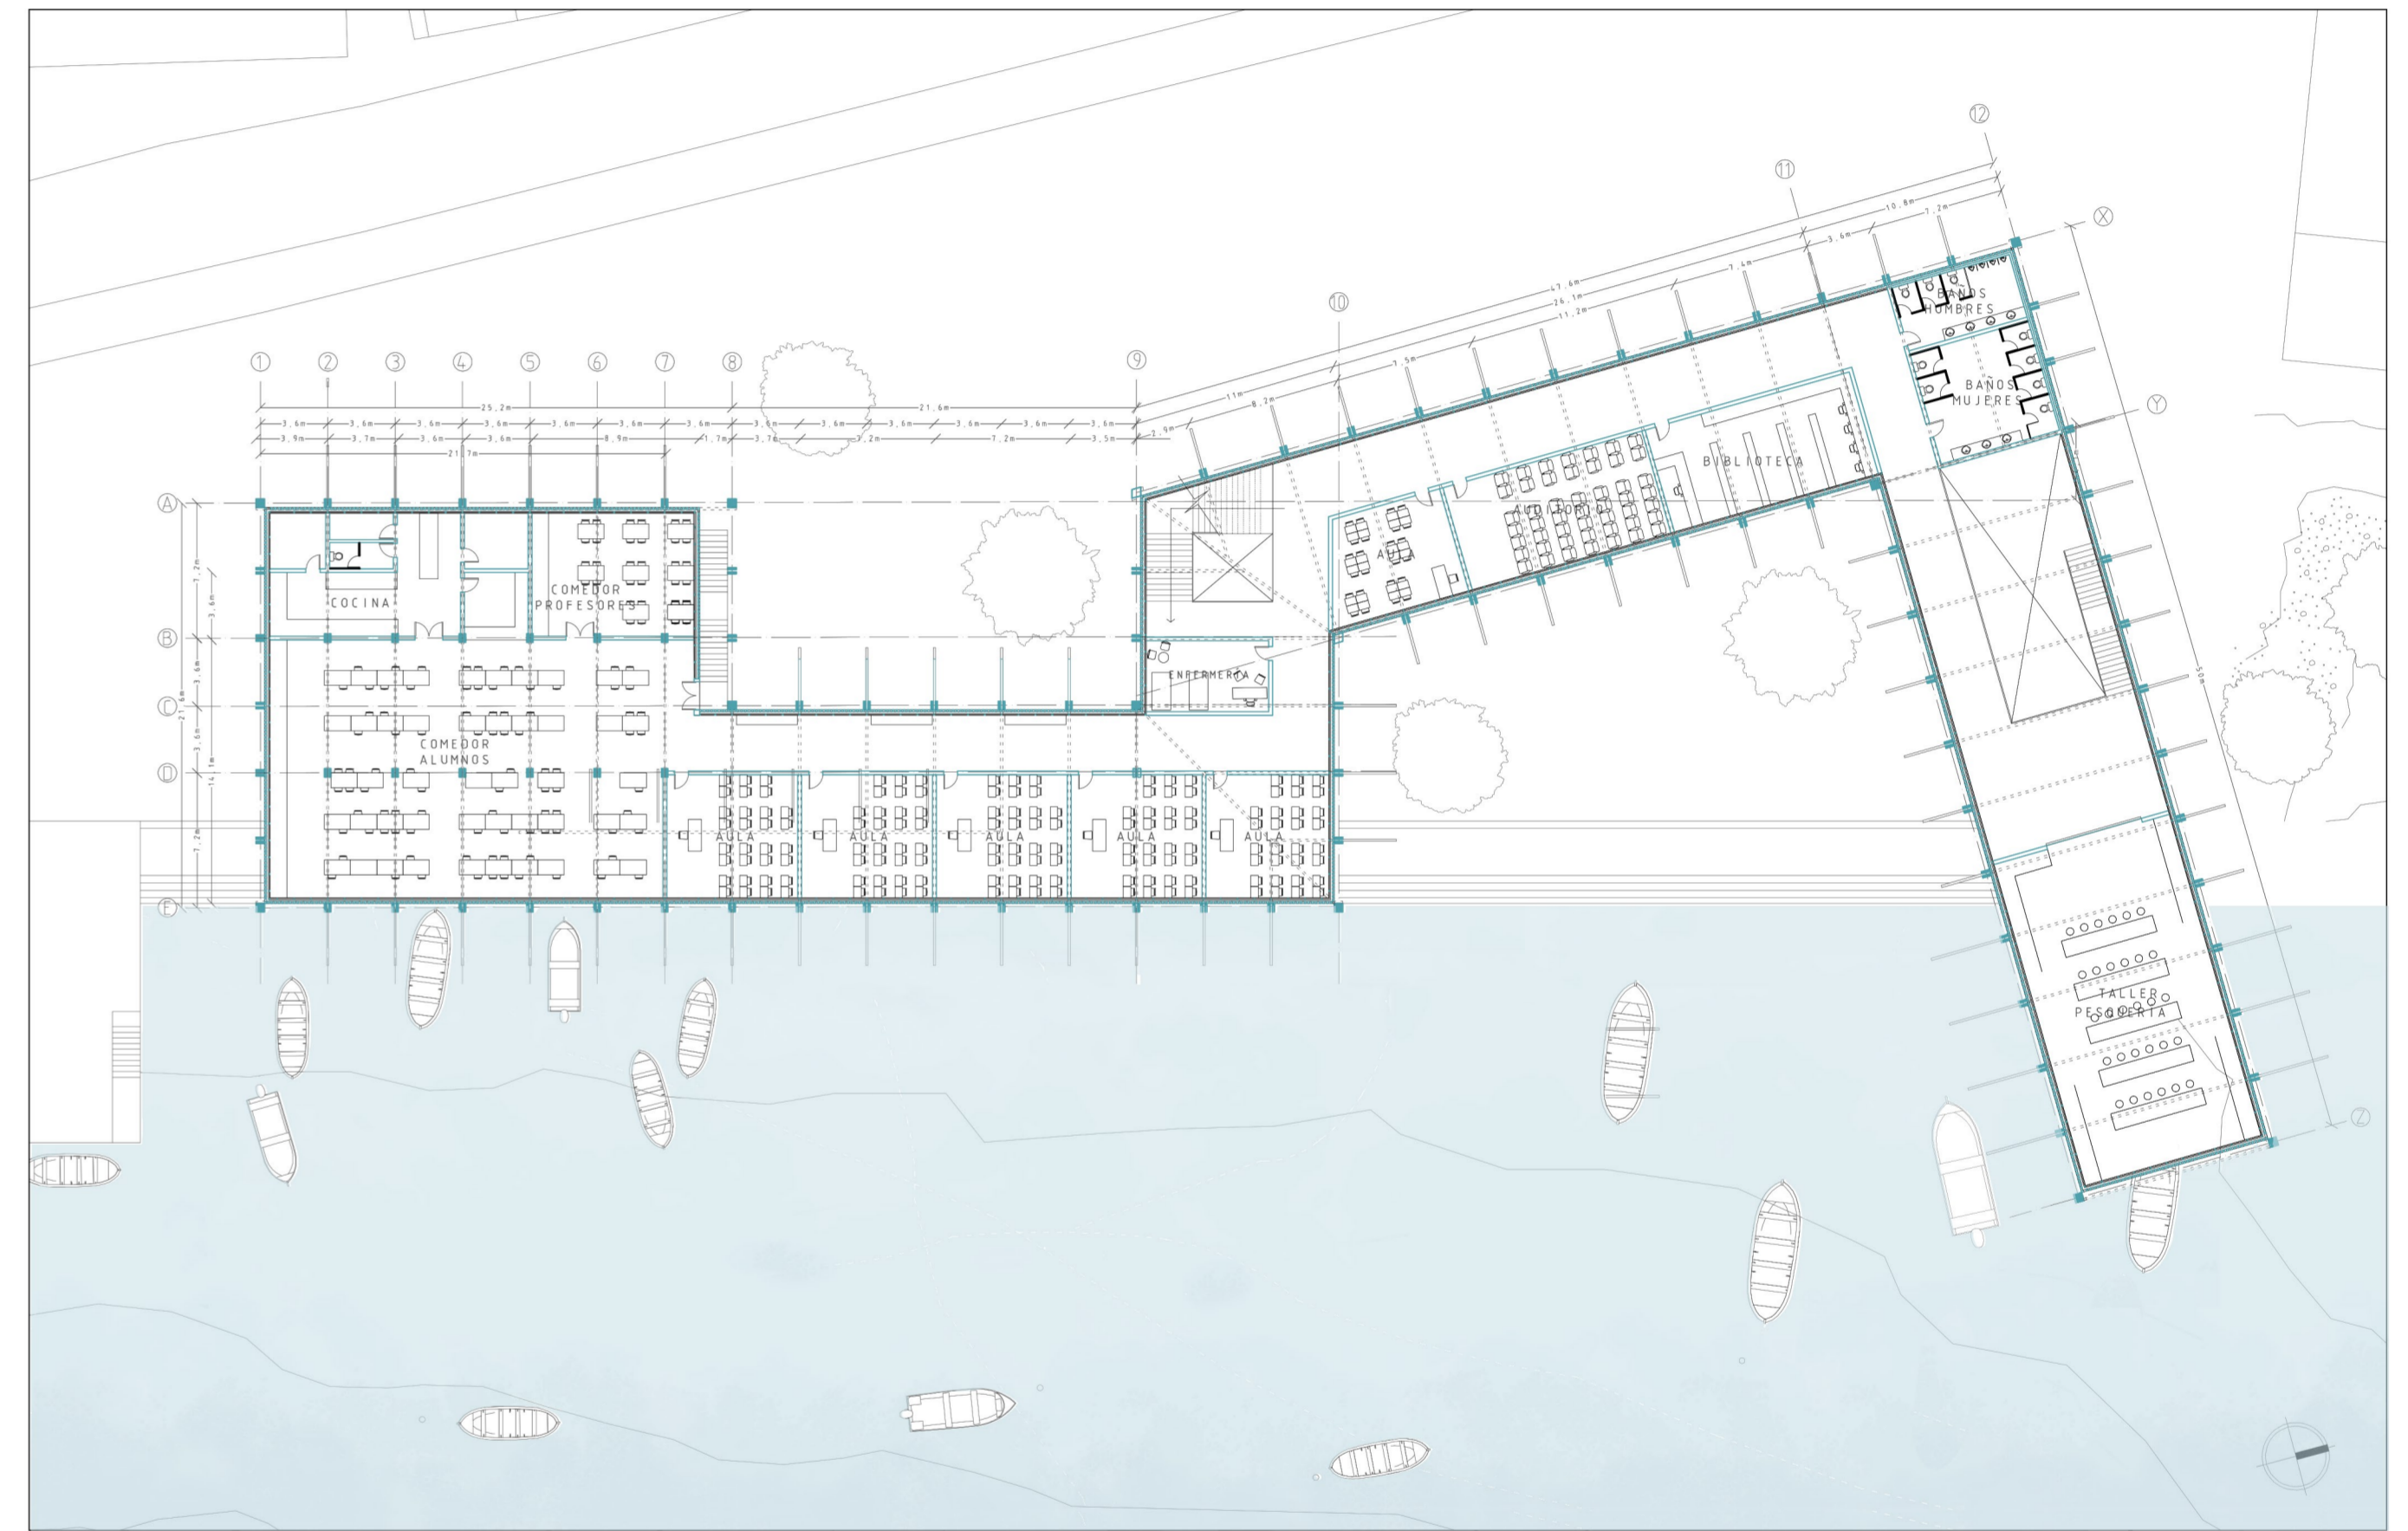

Segunda Planta
ESC 1:300

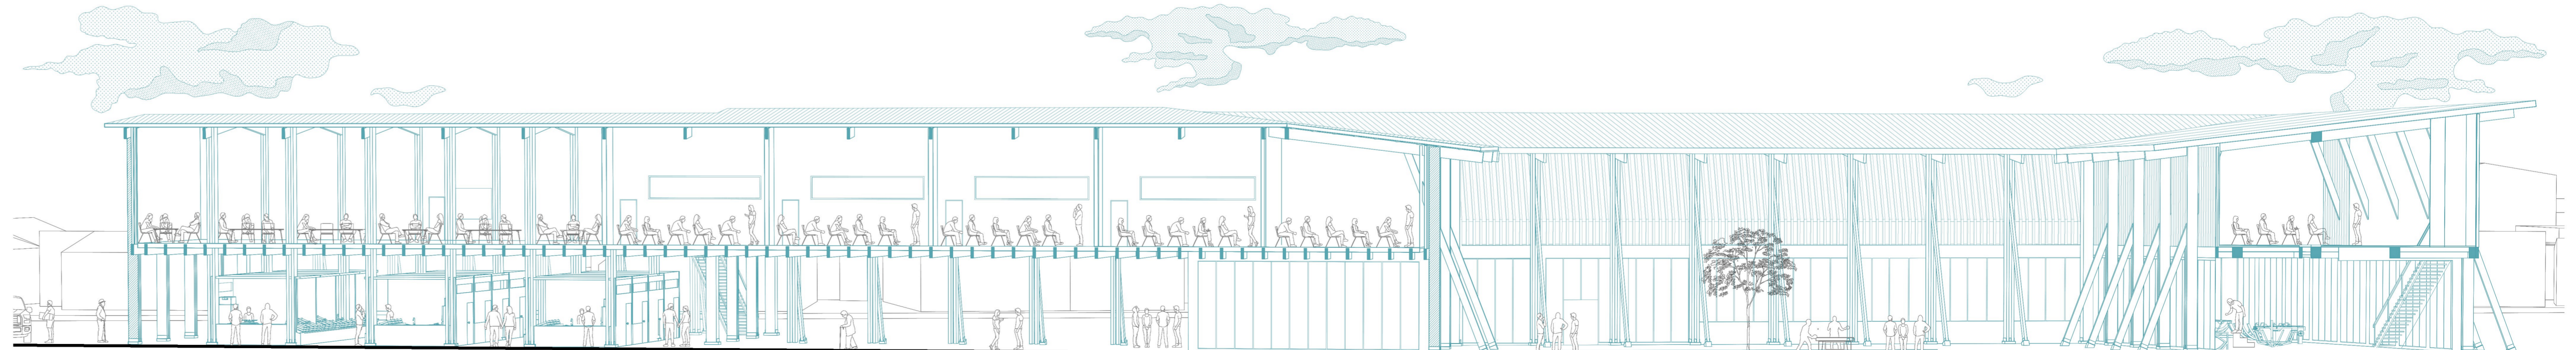

Sección Longitudinal
ESC 1:150