






Av. Maipú

- 1 administración
- 2 sub dirección
- 3 enfermería
- 4 taller de reciclaje REP
- 5 laboratorio
- 6 taller de ecología doméstica
- 7 sala de pre-básica
- 8 salas de Ed básica
- 9 salas de Ed media técnica
- 10 taller de diseño y carpintería
- 11 taller de gastronomía
- 12 biblioteca
- 13 cocina
- 14 comedor
- 15 multicancha
- 16 patio pre básica
- 17 zona de descanso


Arturo Alessandri

Corte longitudinal

Av. Lo Ovalle

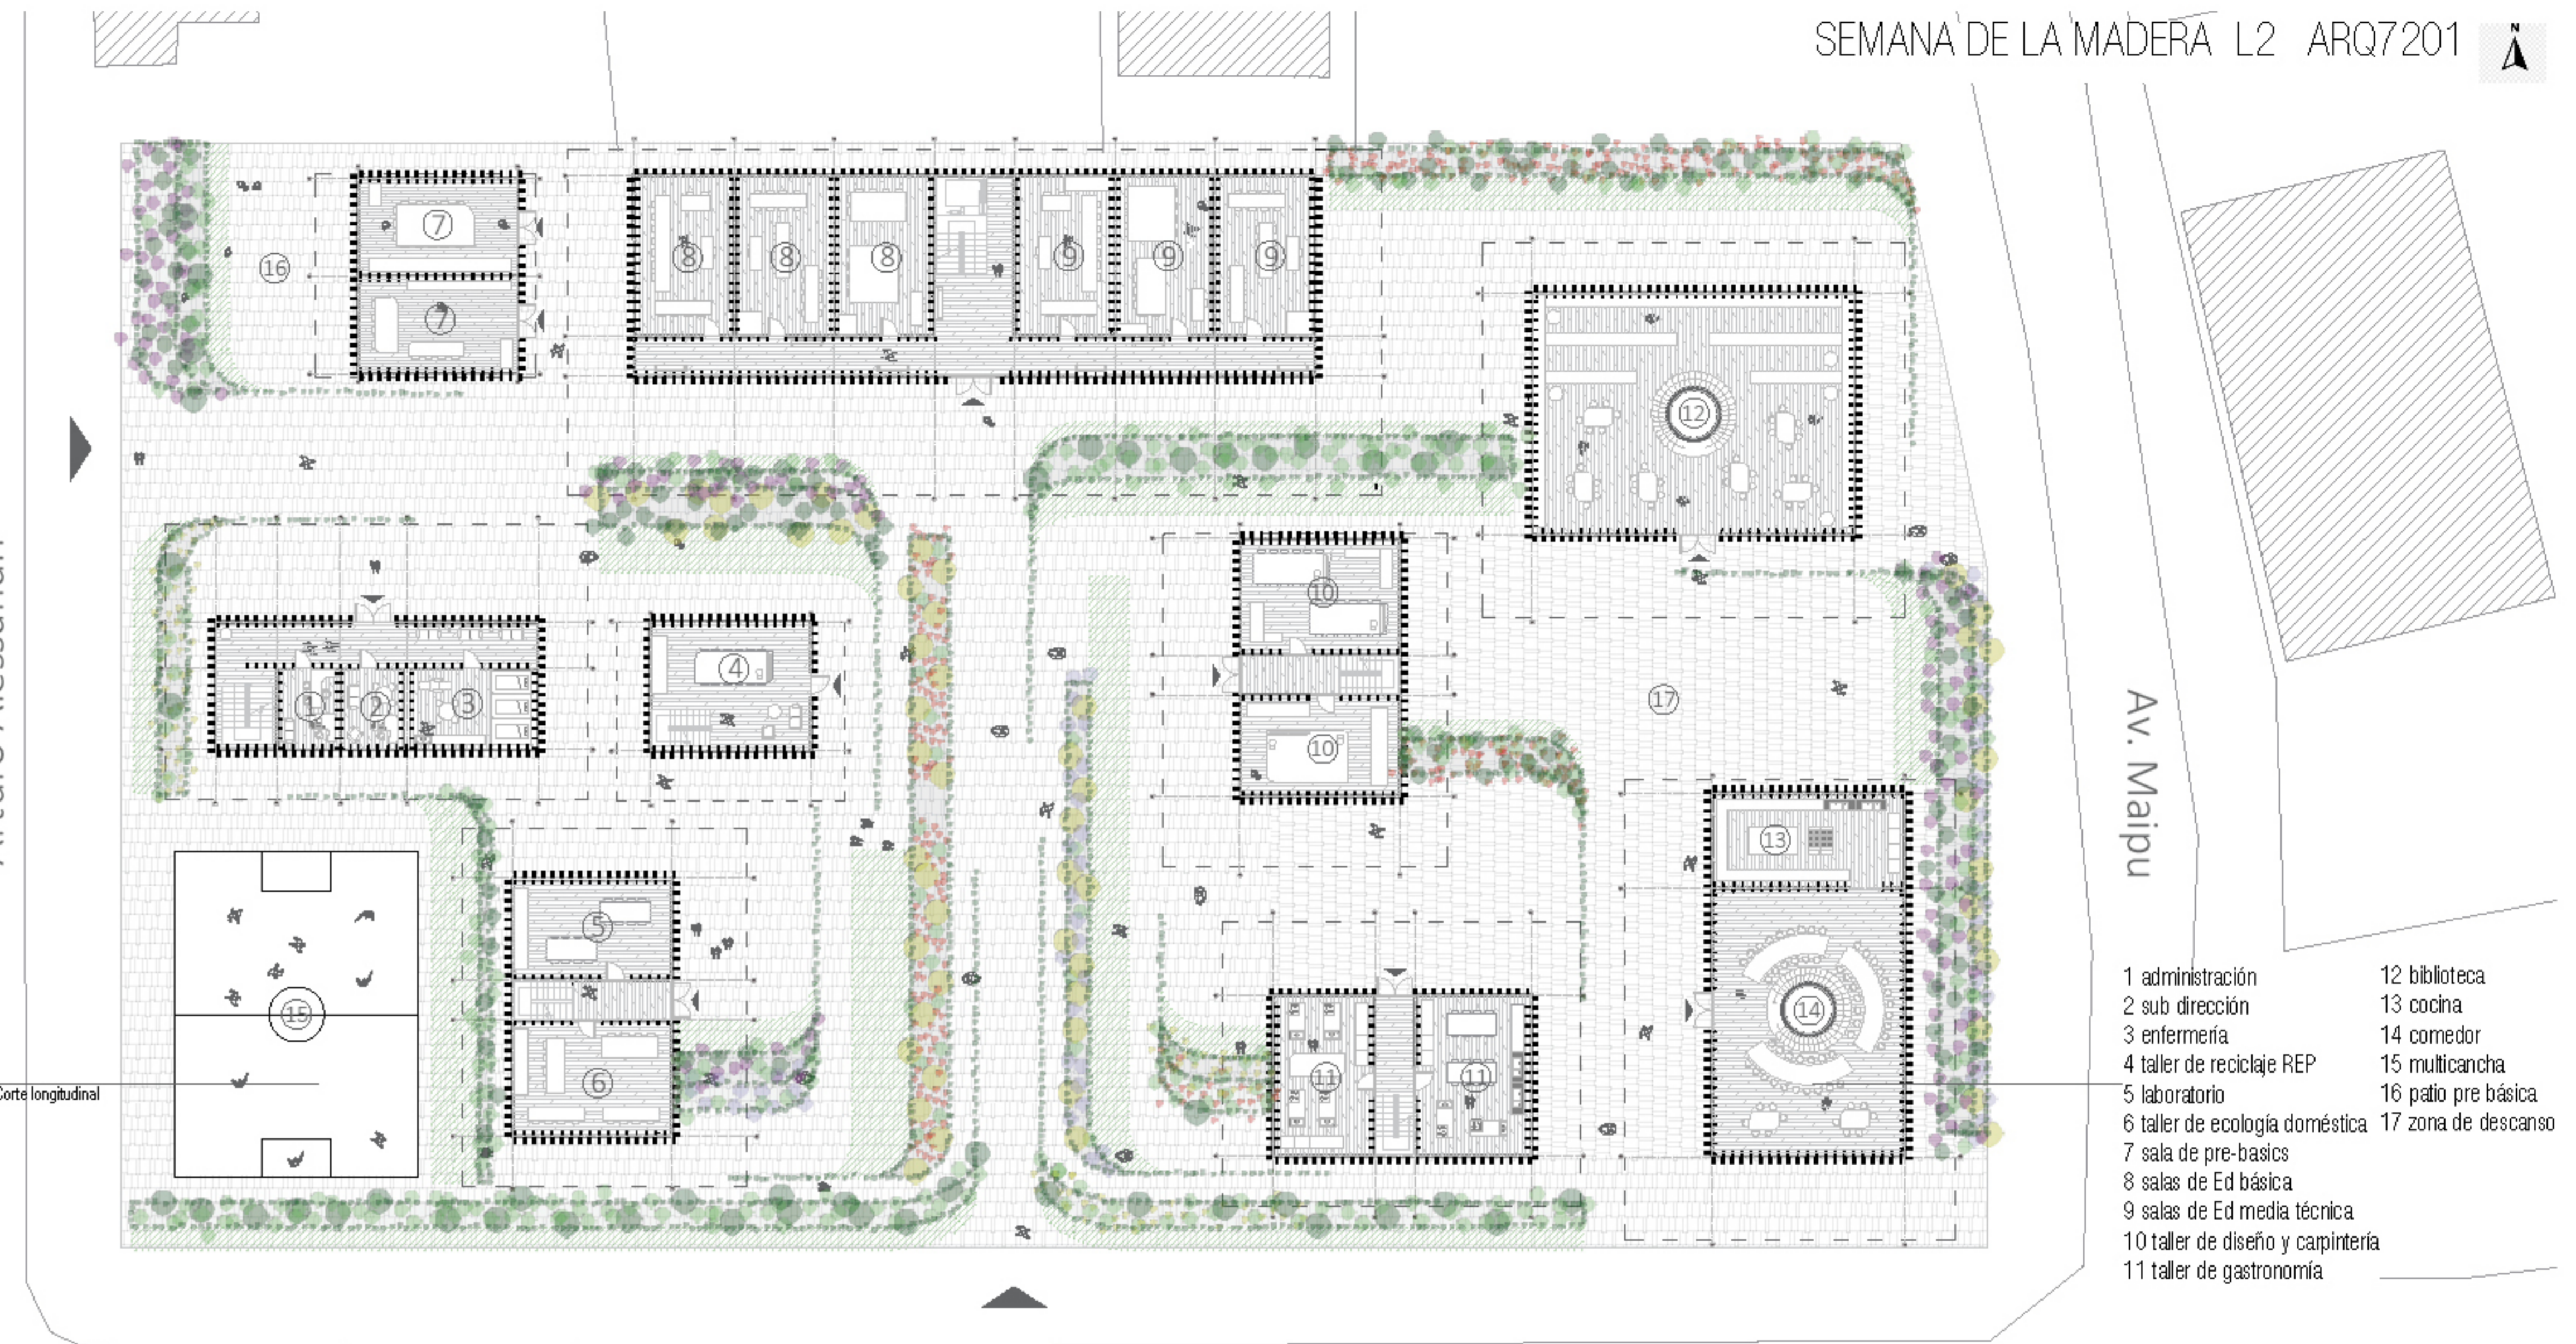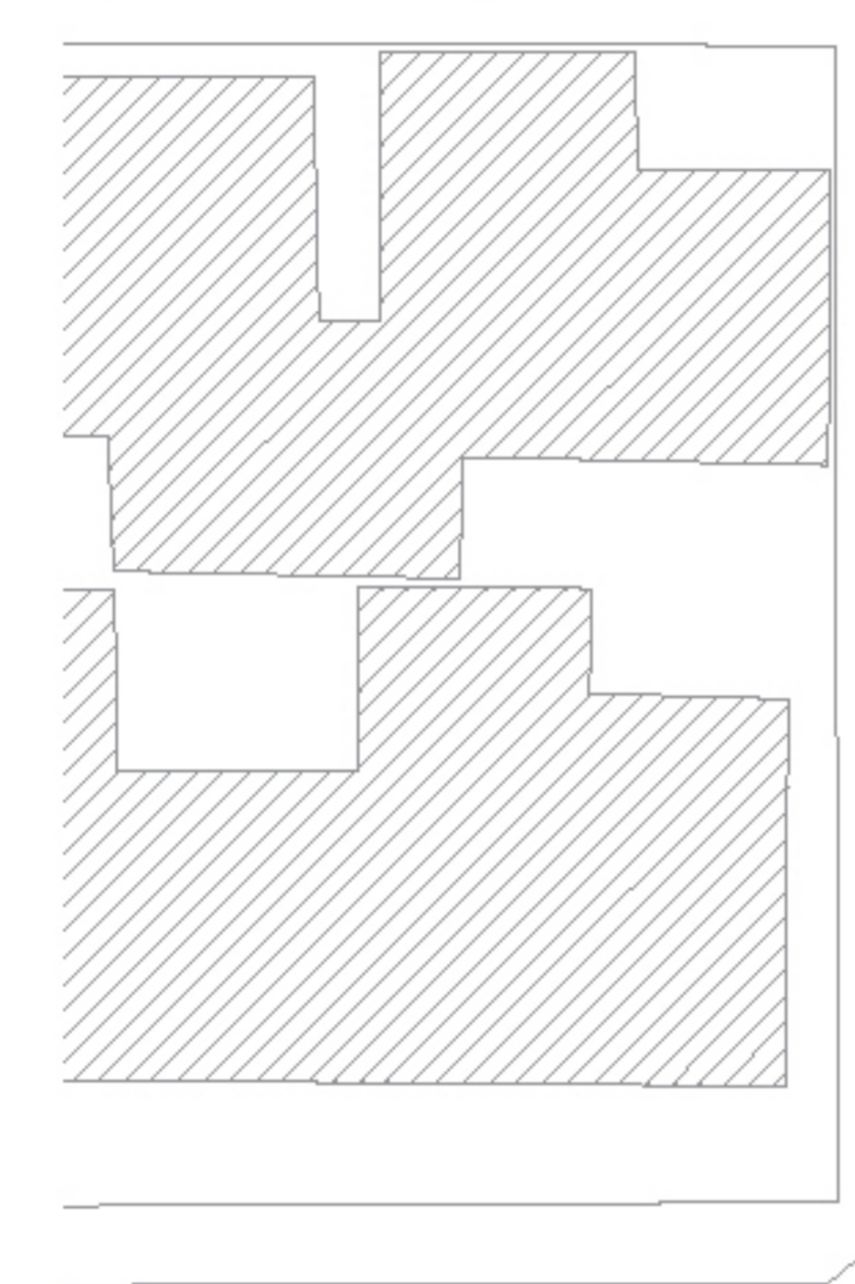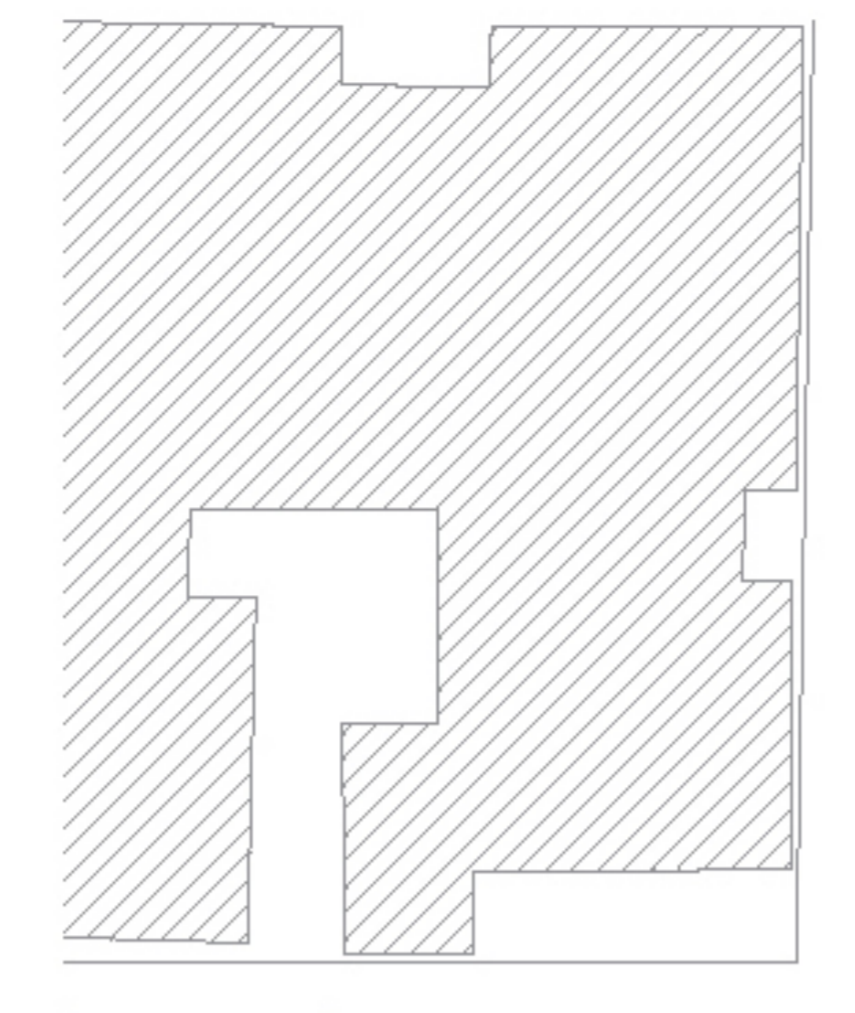

Planta arquitectura ESC 1:250

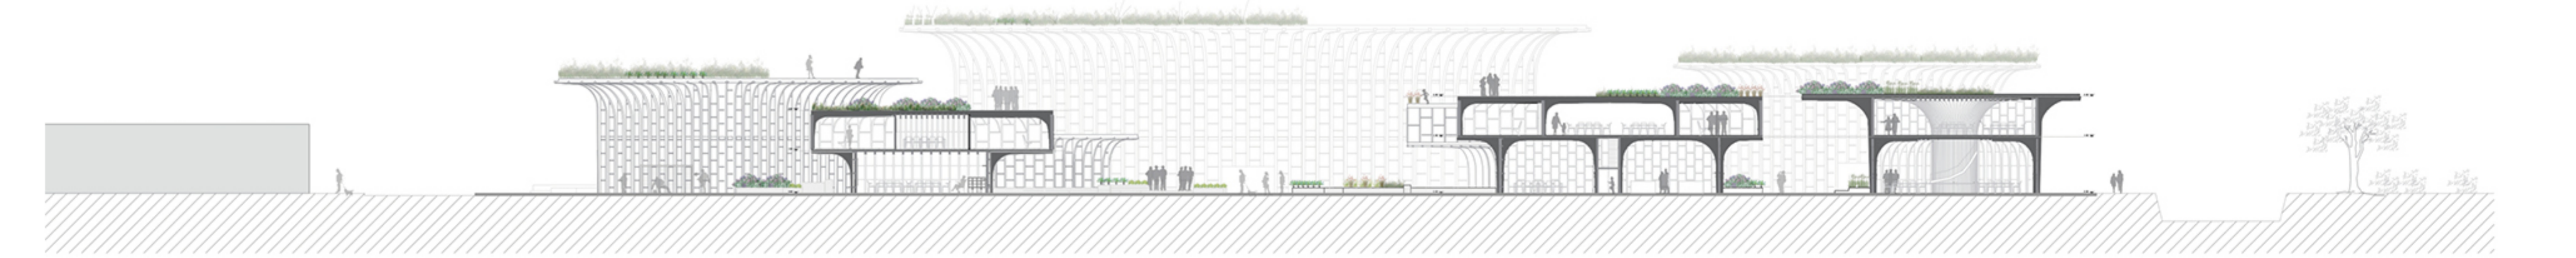

Corte longitudinal ESC 1:250

JN PARA

