


PLANTA NIVEL -1  
ESCALA 1:125

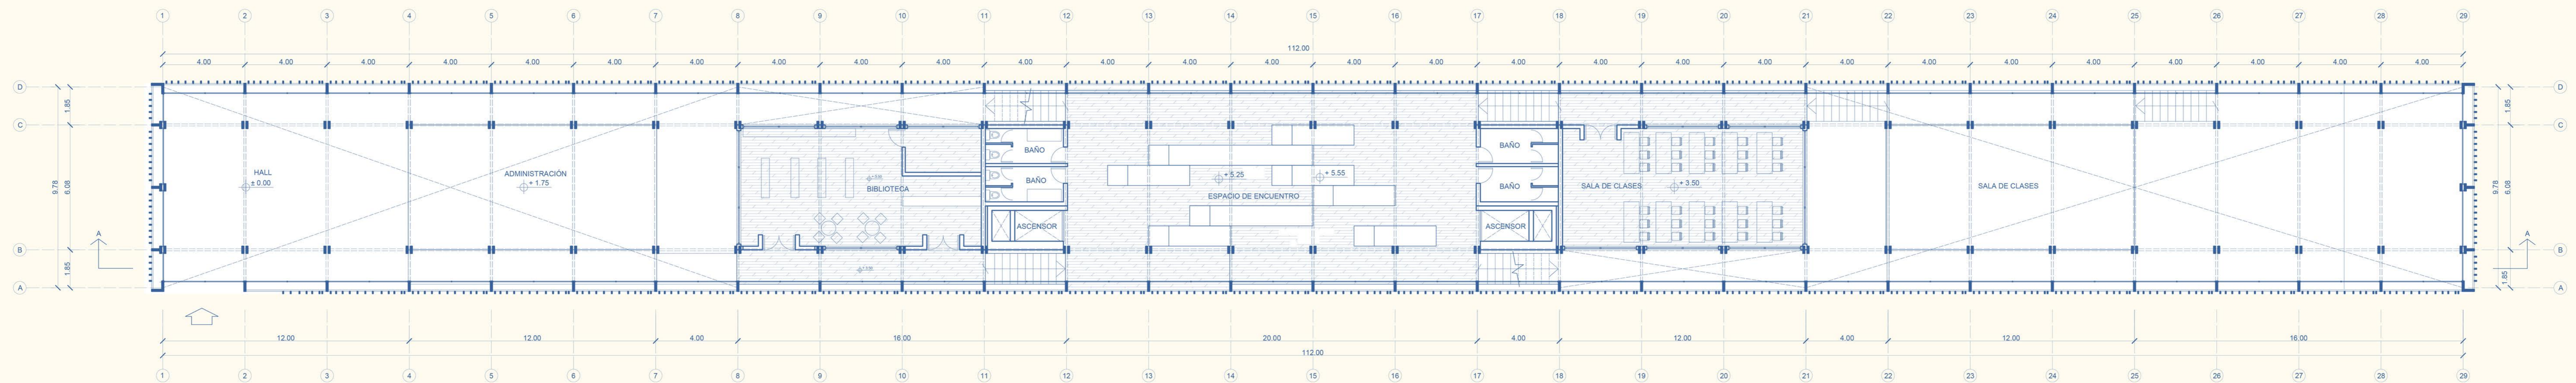

PLANTA NIVEL +2  
ESCALA 1:125