



**GRANERO**

Un edificio capaz de albergar en su interior diversos programas

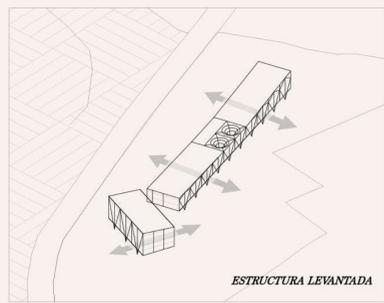


**ESTRUCTURA LEVANTADA**

Permite elevarnos a orillas del río, evitando riesgos debido a inundaciones

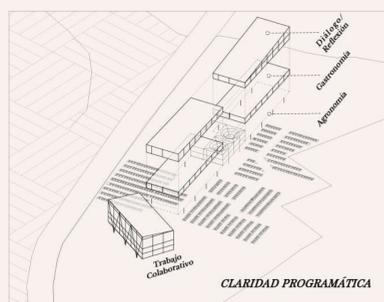


**CLARIDAD PROGRAMÁTICA**

Que permita la democratización de las actividades dentro del Liceo

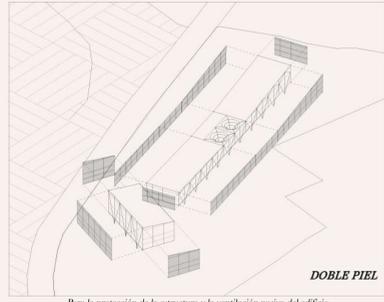


**DOBLE PIEL**

Para la protección de la estructura y la ventilación pasiva del edificio

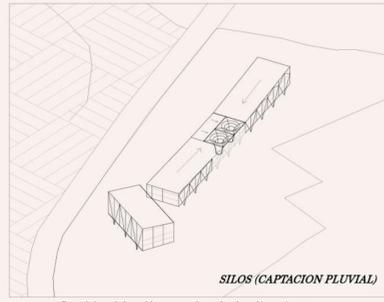

**SILOS (CAPTACION PLUVIAL)**

Para el riego de los cultivos necesarios en la educación agrónoma

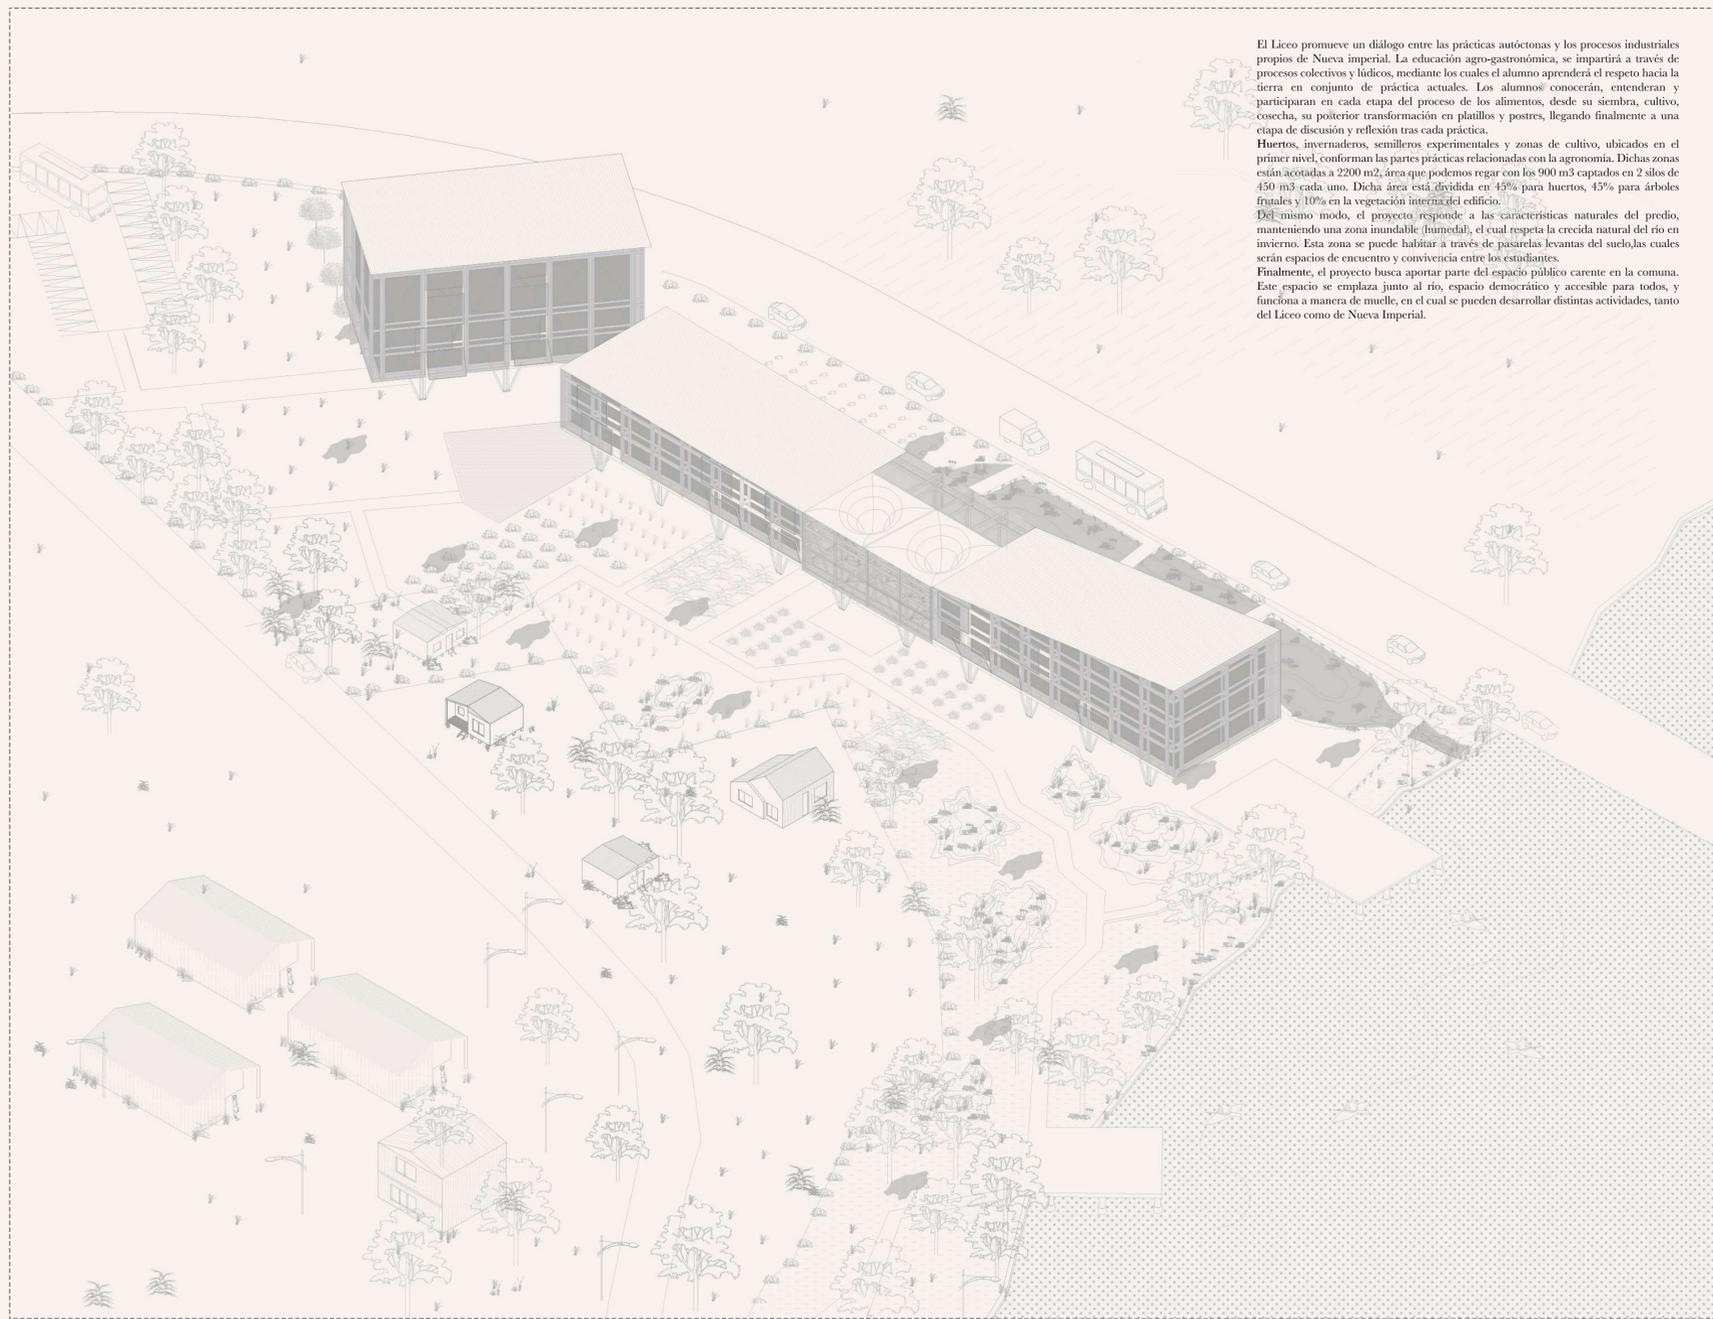


El Liceo promueve un diálogo entre las prácticas autóctonas y los procesos industriales propios de Nueva Imperial. La educación agro-gastronómica, se impartirá a través de procesos colectivos y lúdicos, mediante los cuales el alumno aprenderá el respeto hacia la tierra en conjunto de práctica actuales. Los alumnos conocerán, entenderán y participarán en cada etapa del proceso de los alimentos, desde su siembra, cultivo, cosecha, su posterior transformación en platos y postres, llegando finalmente a una etapa de discusión y reflexión tras cada práctica.


Huertos, invernaderos, semilleros experimentales y zonas de cultivo, ubicados en el primer nivel, conforman las partes prácticas relacionadas con la agronomía. Dichas zonas están acotadas a 2200 m<sup>2</sup>, área que podemos regar con los 900 m<sup>3</sup> captados en 2 silos de 450 m<sup>3</sup> cada uno. Dicha área está dividida en 45% para huertos, 45% para árboles frutales y 10% en la vegetación intersticial edificio.

Del mismo modo, el proyecto responde a las características naturales del predio, manteniendo una zona inundable (humedal), el cual respeta la crecida natural del río en invierno. Esta zona se puede habitar a través de pasarelas levantas del suelo, las cuales serán espacios de encuentro y convivencia entre los estudiantes.


Finalmente, el proyecto busca aportar parte del espacio público carente en la comuna. Este espacio se emplaza junto al río, espacio democrático y accesible para todos, y funciona a manera de muelle, en el cual se pueden desarrollar distintas actividades, tanto del Liceo como de Nueva Imperial.

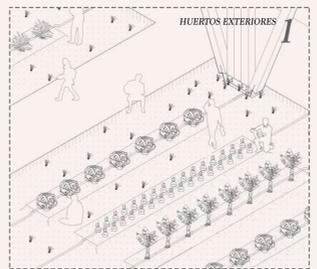

**HUERTOS EXTERIORES 1**

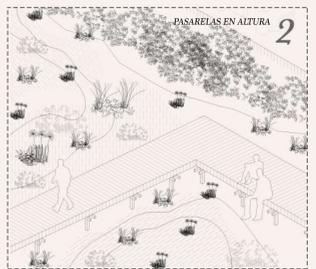


**PASARELAS EN ALTURA 2**

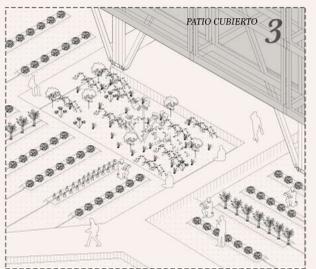

**PATIO CUBIERTO 3**



**MONTÍCULOS DE INUNDACIÓN 4**

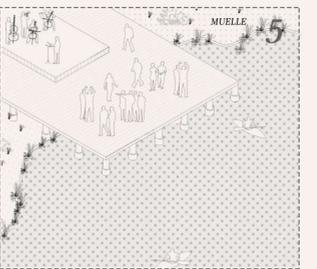

**MUELLE 5**

**PLANTA NOBLE 1º NIVEL**

- 1.- Muelle
- 2.- Zona inundable
- 3.- Bodega de materiales de asco
- 4.- Montículos de inundación
- 5.- Zona sucia
- 6.- Invernadero / Semillero
- 7.- Bodega de acopio de materiales
- 8.- Cultivos de hortalizas con hojas
- 9.- Cultivos de hortalizas sin hojas
- 10.- Bodega de maquinarias
- 11.- Cultivo de árboles frutales
- 12.- Portería
- 13.- Estacionamientos



0 5 10 20 40 80