




+0,0 Muelle Astillero

Aulario, piedra angular de la modulación que forma espacios educativos polivalentes y dinámicos


Biblioteca y ludoteca se combinan con espacios de esparcimiento y mirador

Zócalo en medio nivel que acoge el auditorio y aulas/taller


El brode y muelle que perfilan la propuesta

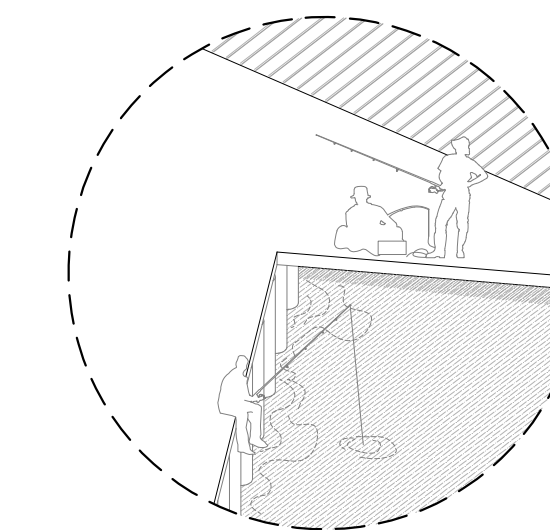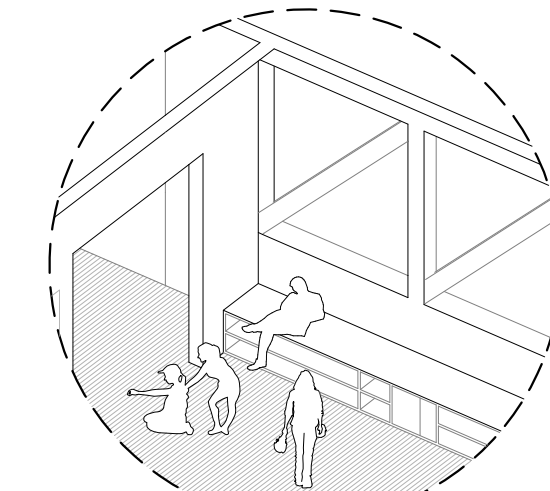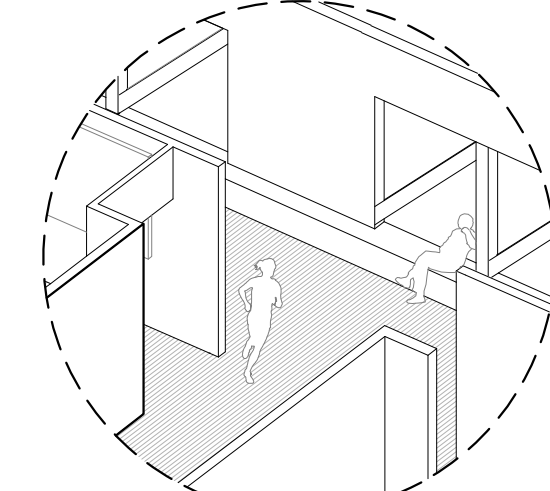

Distribución Programática

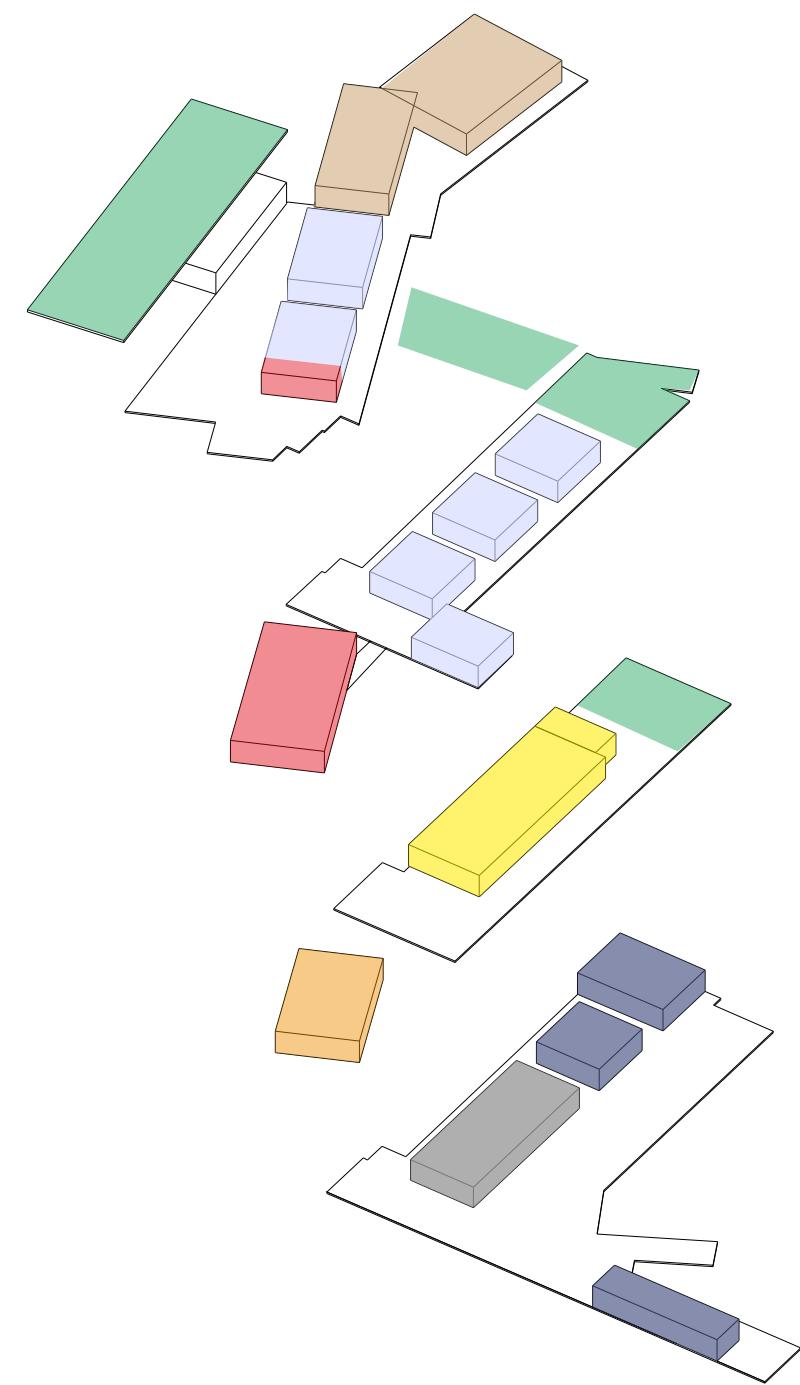

- Area Administrativa
- Biblioteca/Mediatteca
- Aulas flexibles
- Talleres
- Areas Deportivas/Esparcimiento
- Casino/Cocina
- Auditorio
- Vivienda Docente

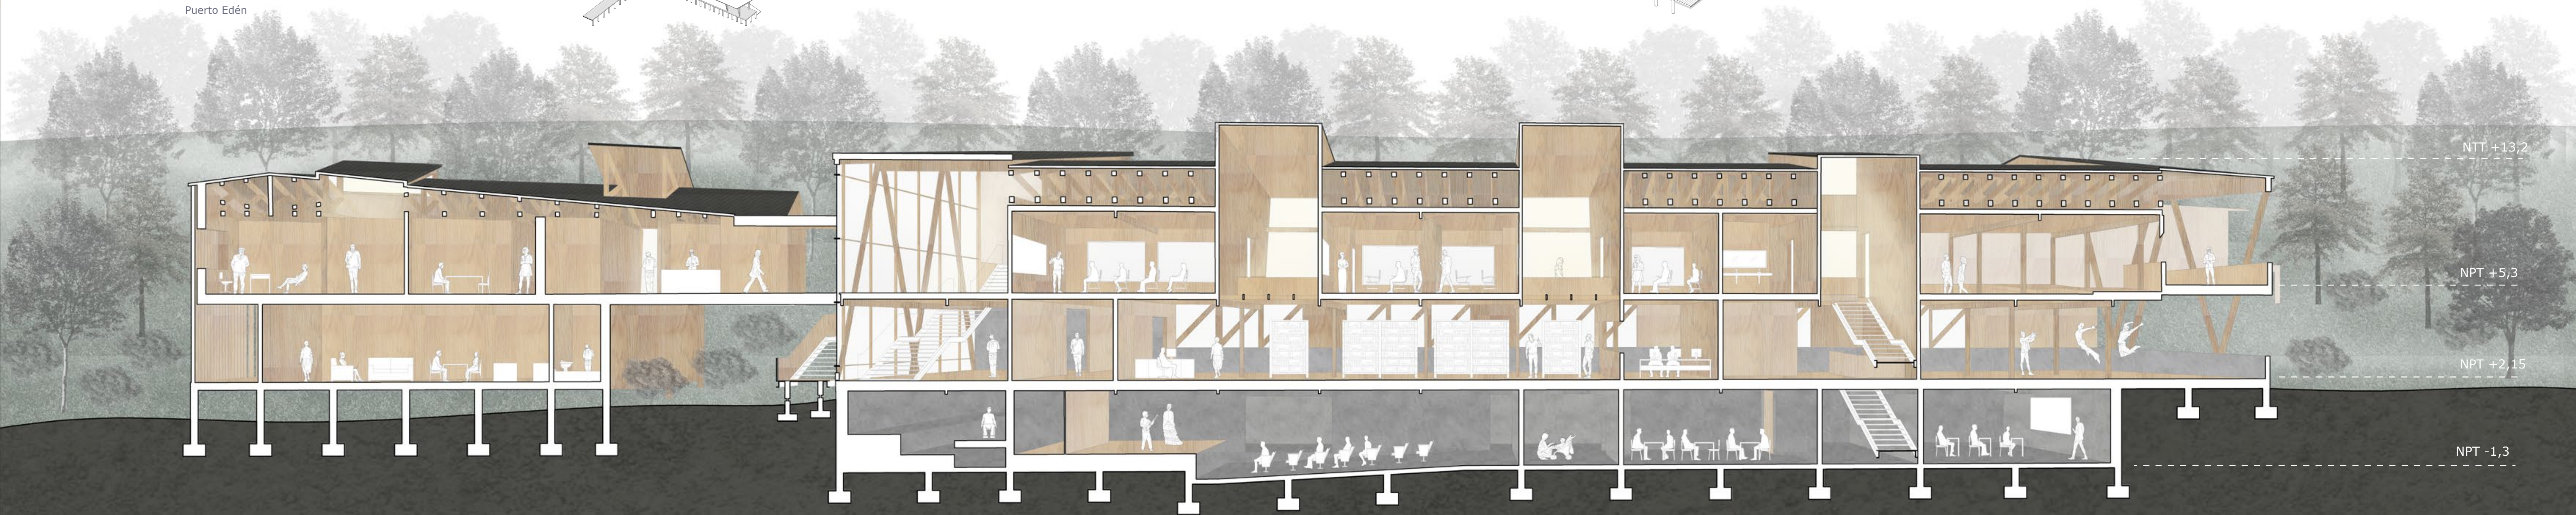

Corte A-A'

ARQ 5081