




PLANTA NIVEL 1
ESC 1:250

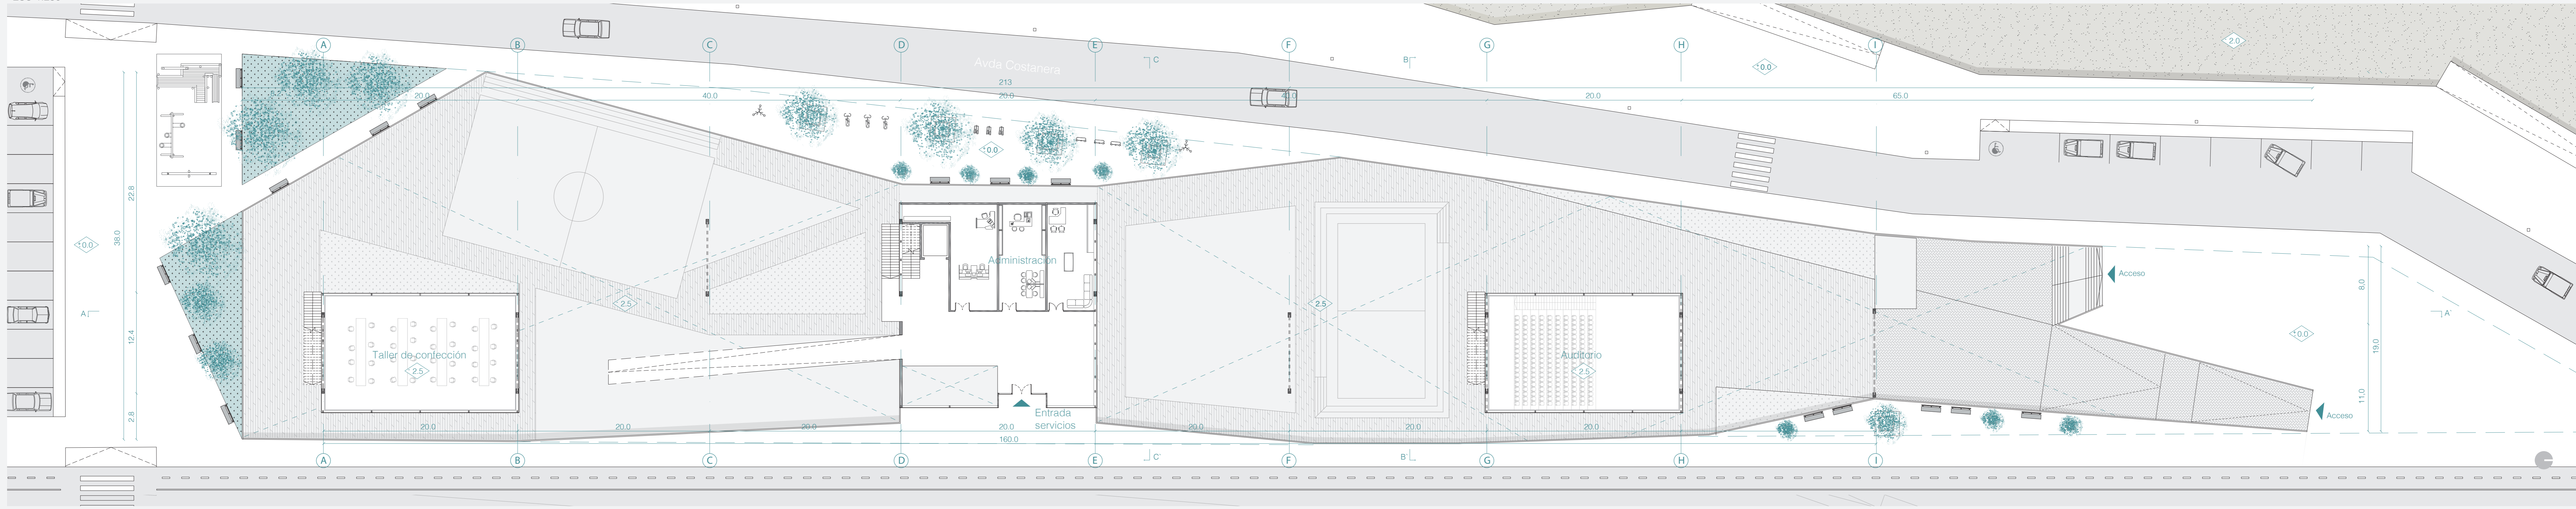

PLANTA NIVEL 2
ESC 1:250

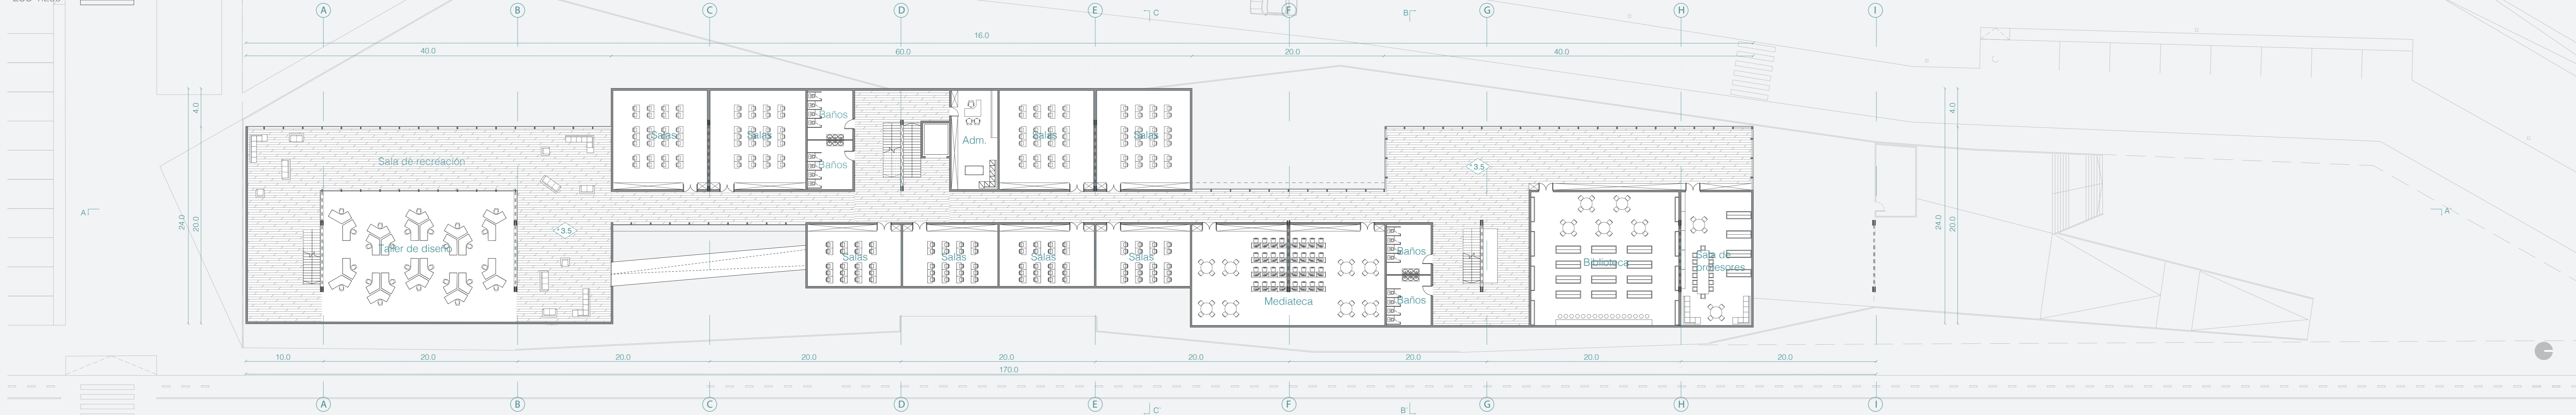

CORTE LONGITUDINAL A - A'
ESC 1:250

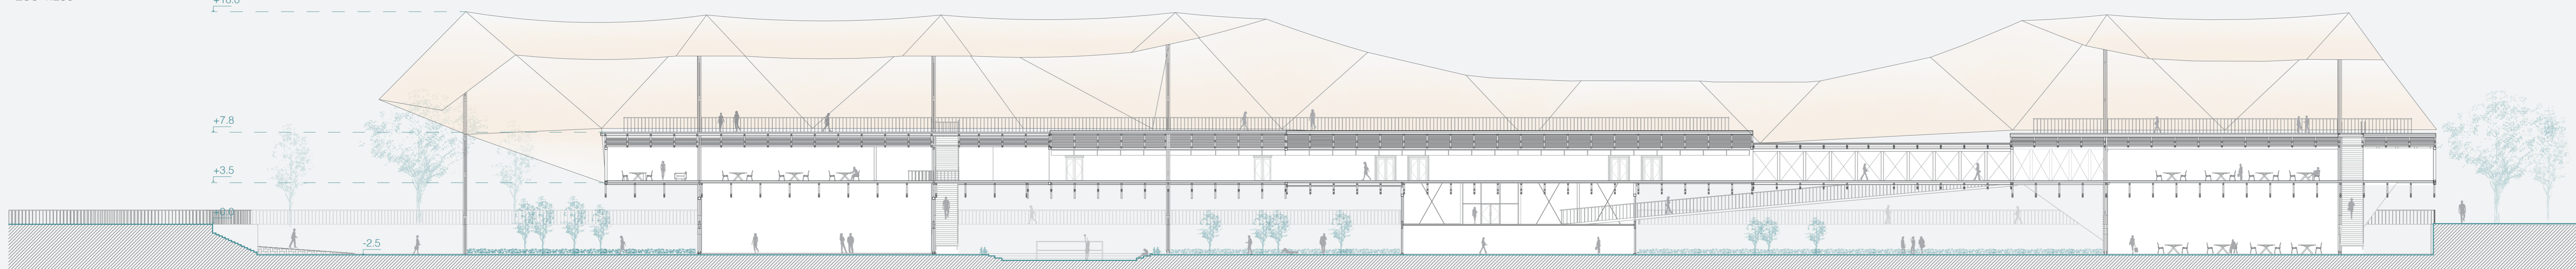

CORTE TRANSVERSAL B - B'
ESC 1:250

