


CONCURSO DE ARQUITECTURA 2020

- 1 LOSA H.A 0.20 m IMPERMEABILIZADA
- 2 CANAL METÁLICO, DIRECCIONAMIENTO AGUA LLUVIA
- 3 CERCHAS DE MADERA, VIGA MAD 2 x 3"
- 4 PLACA ARRIOSTRANTE MAD 18 mm
- 5 DECK MADERA, CON SEPARACIÓN PARA FILTRAR AGUA LLUVIA
- 6 MOBILIARIO EN CUBIERTA A PARTIR DE DECK MADERA
- 7 CAJONES CON TERRENO FERTIL PARA CULTIVOS
- 8 PILAR MAD LAMINADA 10 x 35 cm
- 9 VIGA MAD LAMINADA 8 x 20 cm
- 10 VIGA MAD LAMINADA 10 x 50 cm
- 11 VIGA MAD LAMINADA 10 x 50 cm
- 12 RIOSTRA MAD LAMINADA 10 x 35 cm
- 13 PISO FLOTANTE MADERA
- 14 PLACA ARRIOSTRANTE TERCiado 18 mm
- 15 BARRERA HUMEDAD 5 mm
- 16 AISLACIÓN TÉRMICA 40 mm
- 17 ENTRAMADO VIGAS MAD 2x8"
- 18 VIGA PASAMANOS MAD 5 x 35 cm
- 19 VIGA MAD LAMINADA 8 x 20 cm
- 20 RIOSTRA ACERO 100 x 100 mm
- 21 PERFIL VENTANA FACHADA
- 22 DOBLE VIDRIADO HERMETICO
- 23 SOPORTE CELOSIA
PERFIL TUBULAR RECTANGULAR ACERO 100 x 50 mm
- 24 PLETINA SOPORTE DE ACERO, PERFIL TUBULAR
- 25 PILAR CELOSIA MAD 2 x 6"
- 26 PERNO HILO SIN FÍN, CABEZA HEXAGONAL CON GOLILLA

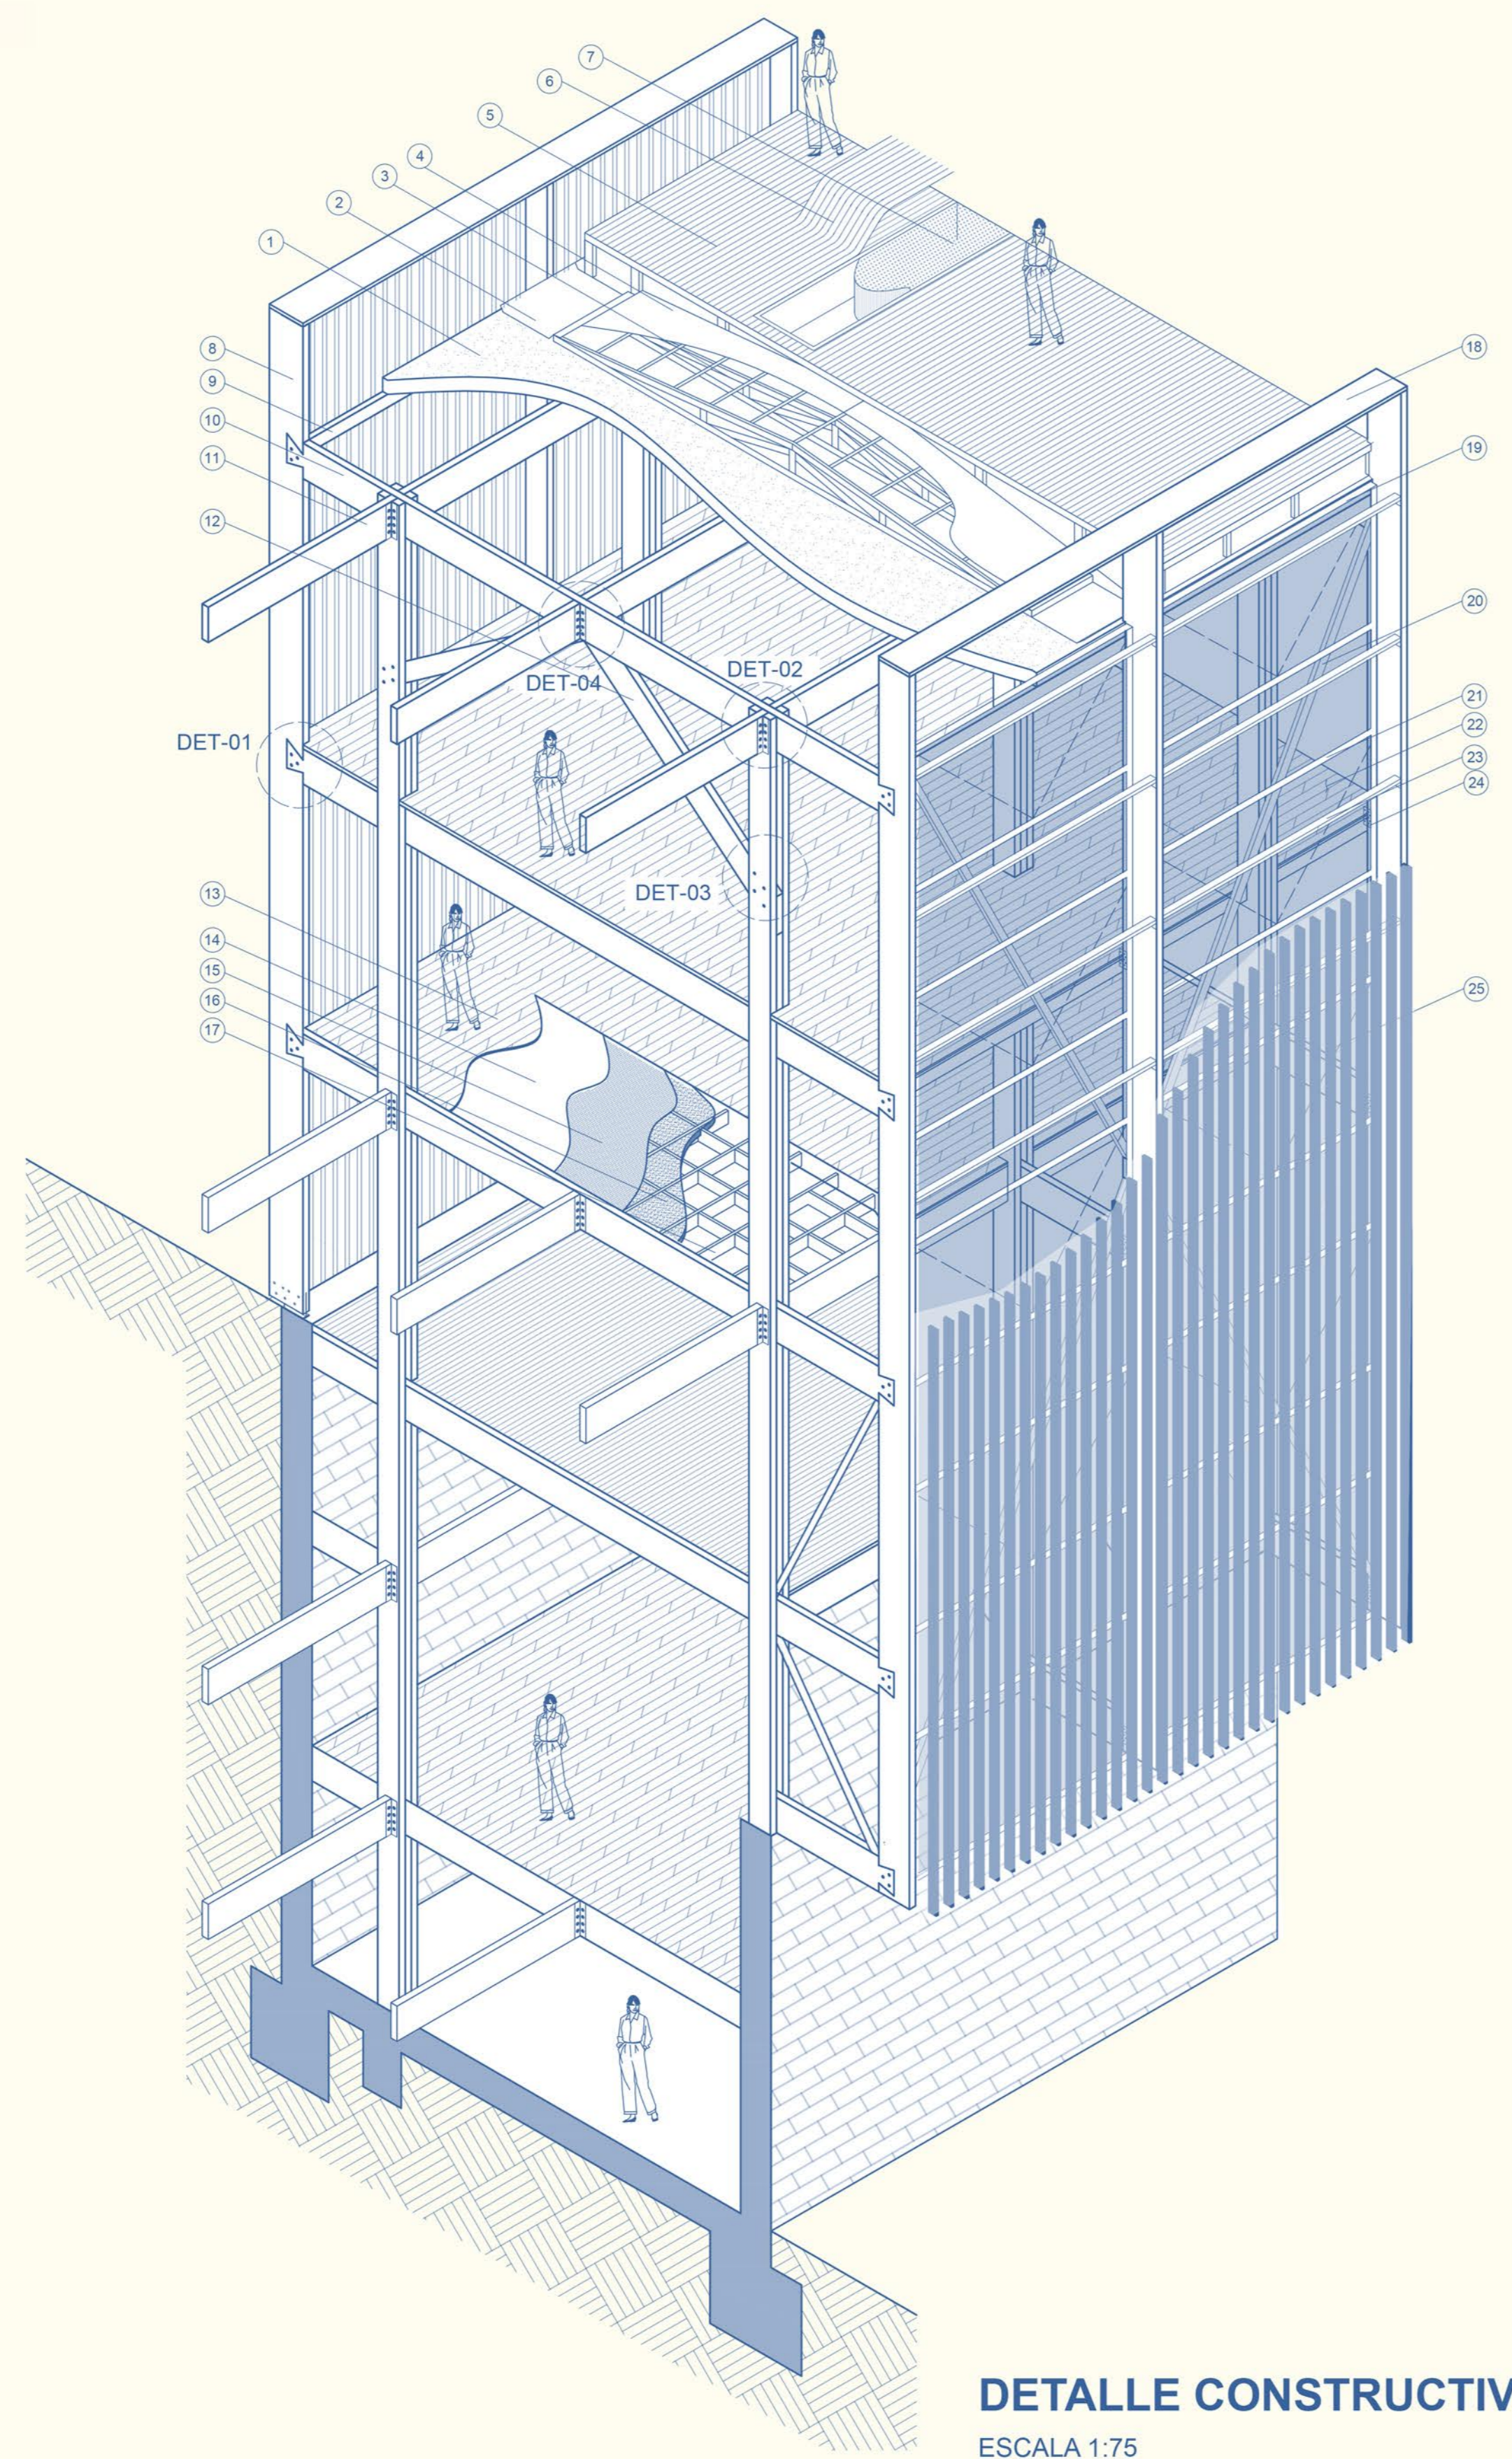


DETALLE CONSTRUCTIVO
ESCALA 1:75

- A CUBIERTA:** SE PROPONE UNA CUBIERTA HABITABLE CON UN ENFOQUE EN ACTIVIDADES SUSTENTABLES EN HUERTOS URBANOS.
- B FACHADA:** SE DEFINE UN CRITERIO DE APERTURA EN BASE A LA PRIVACIDAD DEL PROGRAMA INTERIOR, PRIORIZANDO UNA FACHADA MAS ABIERTA EN ZONAS DE USO PÚBLICO DEL PROYECTO.
- C PROGRAMA:** EL PROGRAMA ESTA CONTENIDO AL INTERIOR DE UNA TRAMA DE MADERA QUE PERMITE ESTABLECER UNA LIBERTAD EN EL JUEGO DE NIVELES DE LOS ELEMENTOS PROGRAMATICOS.
- D ESTRUCTURA:** LA ESTRUCTURA SE CONFIGURA A TRAVES DE PORTICOS TRANSVERSALES AL BORDE DEL CERRO, LOS CUALES EN EL SENTIDO LONGITUDINAL, SE ARRIOSTRAN CON ELEMENTOS CADA 25 m APROXIMADAMENTE.
- E TERRENO:** SE ESTABLECE EL USO DE LAS TERRAZAS DE LA MINA, CON EL FIN DE RELACIONARLAS A LA ZONA DE LA RUINA QUE EL PROYECTO CONTEMPLA, GENERANDO ACTIVIDADES VITIVINICOLES Y AGRICOLAS ENFOCADAS EN EL APRENDIZAJE DEL PROCESO DE MANERA INTEGRAL.

PROGRAMA

- 1 SALA DE PROFESORES
- 2 ADMINISTRACIÓN
- 3 HALL DE ACCESO
- 4 LABORATORIOS DE CONTROL PROCESOS
- 5 DEPOSITOS DE MEDURACIÓN VINO
- 6 ESPACIO DE TRABAJO
- 7 ESPACIO DE ENCUENTRO
- 8 ESPACIO DE TRABAJO
- 9 SALAS DE CLASES
- 10 SALA DE CLASE COMUNIDAD
- 11 CASINO
- 12 AUDITORIO
- 13 CAMERINO ANTIVIDADES PRACTICAS
- 14 BODEGA
- 15 MACERACIÓN
- 16 PRENSADO
- 17 FERMENTACIÓN
- 18 EMBOTELLADO
- 19 ASCENSOR
- 20 PLAZA DE ACCESO
- 21 VIÑEDOS Y HORTALIZAS
- 22 PLAZA DESCANSO
- 23 AGORA
- 24 HUERTO EN CUBIERTA

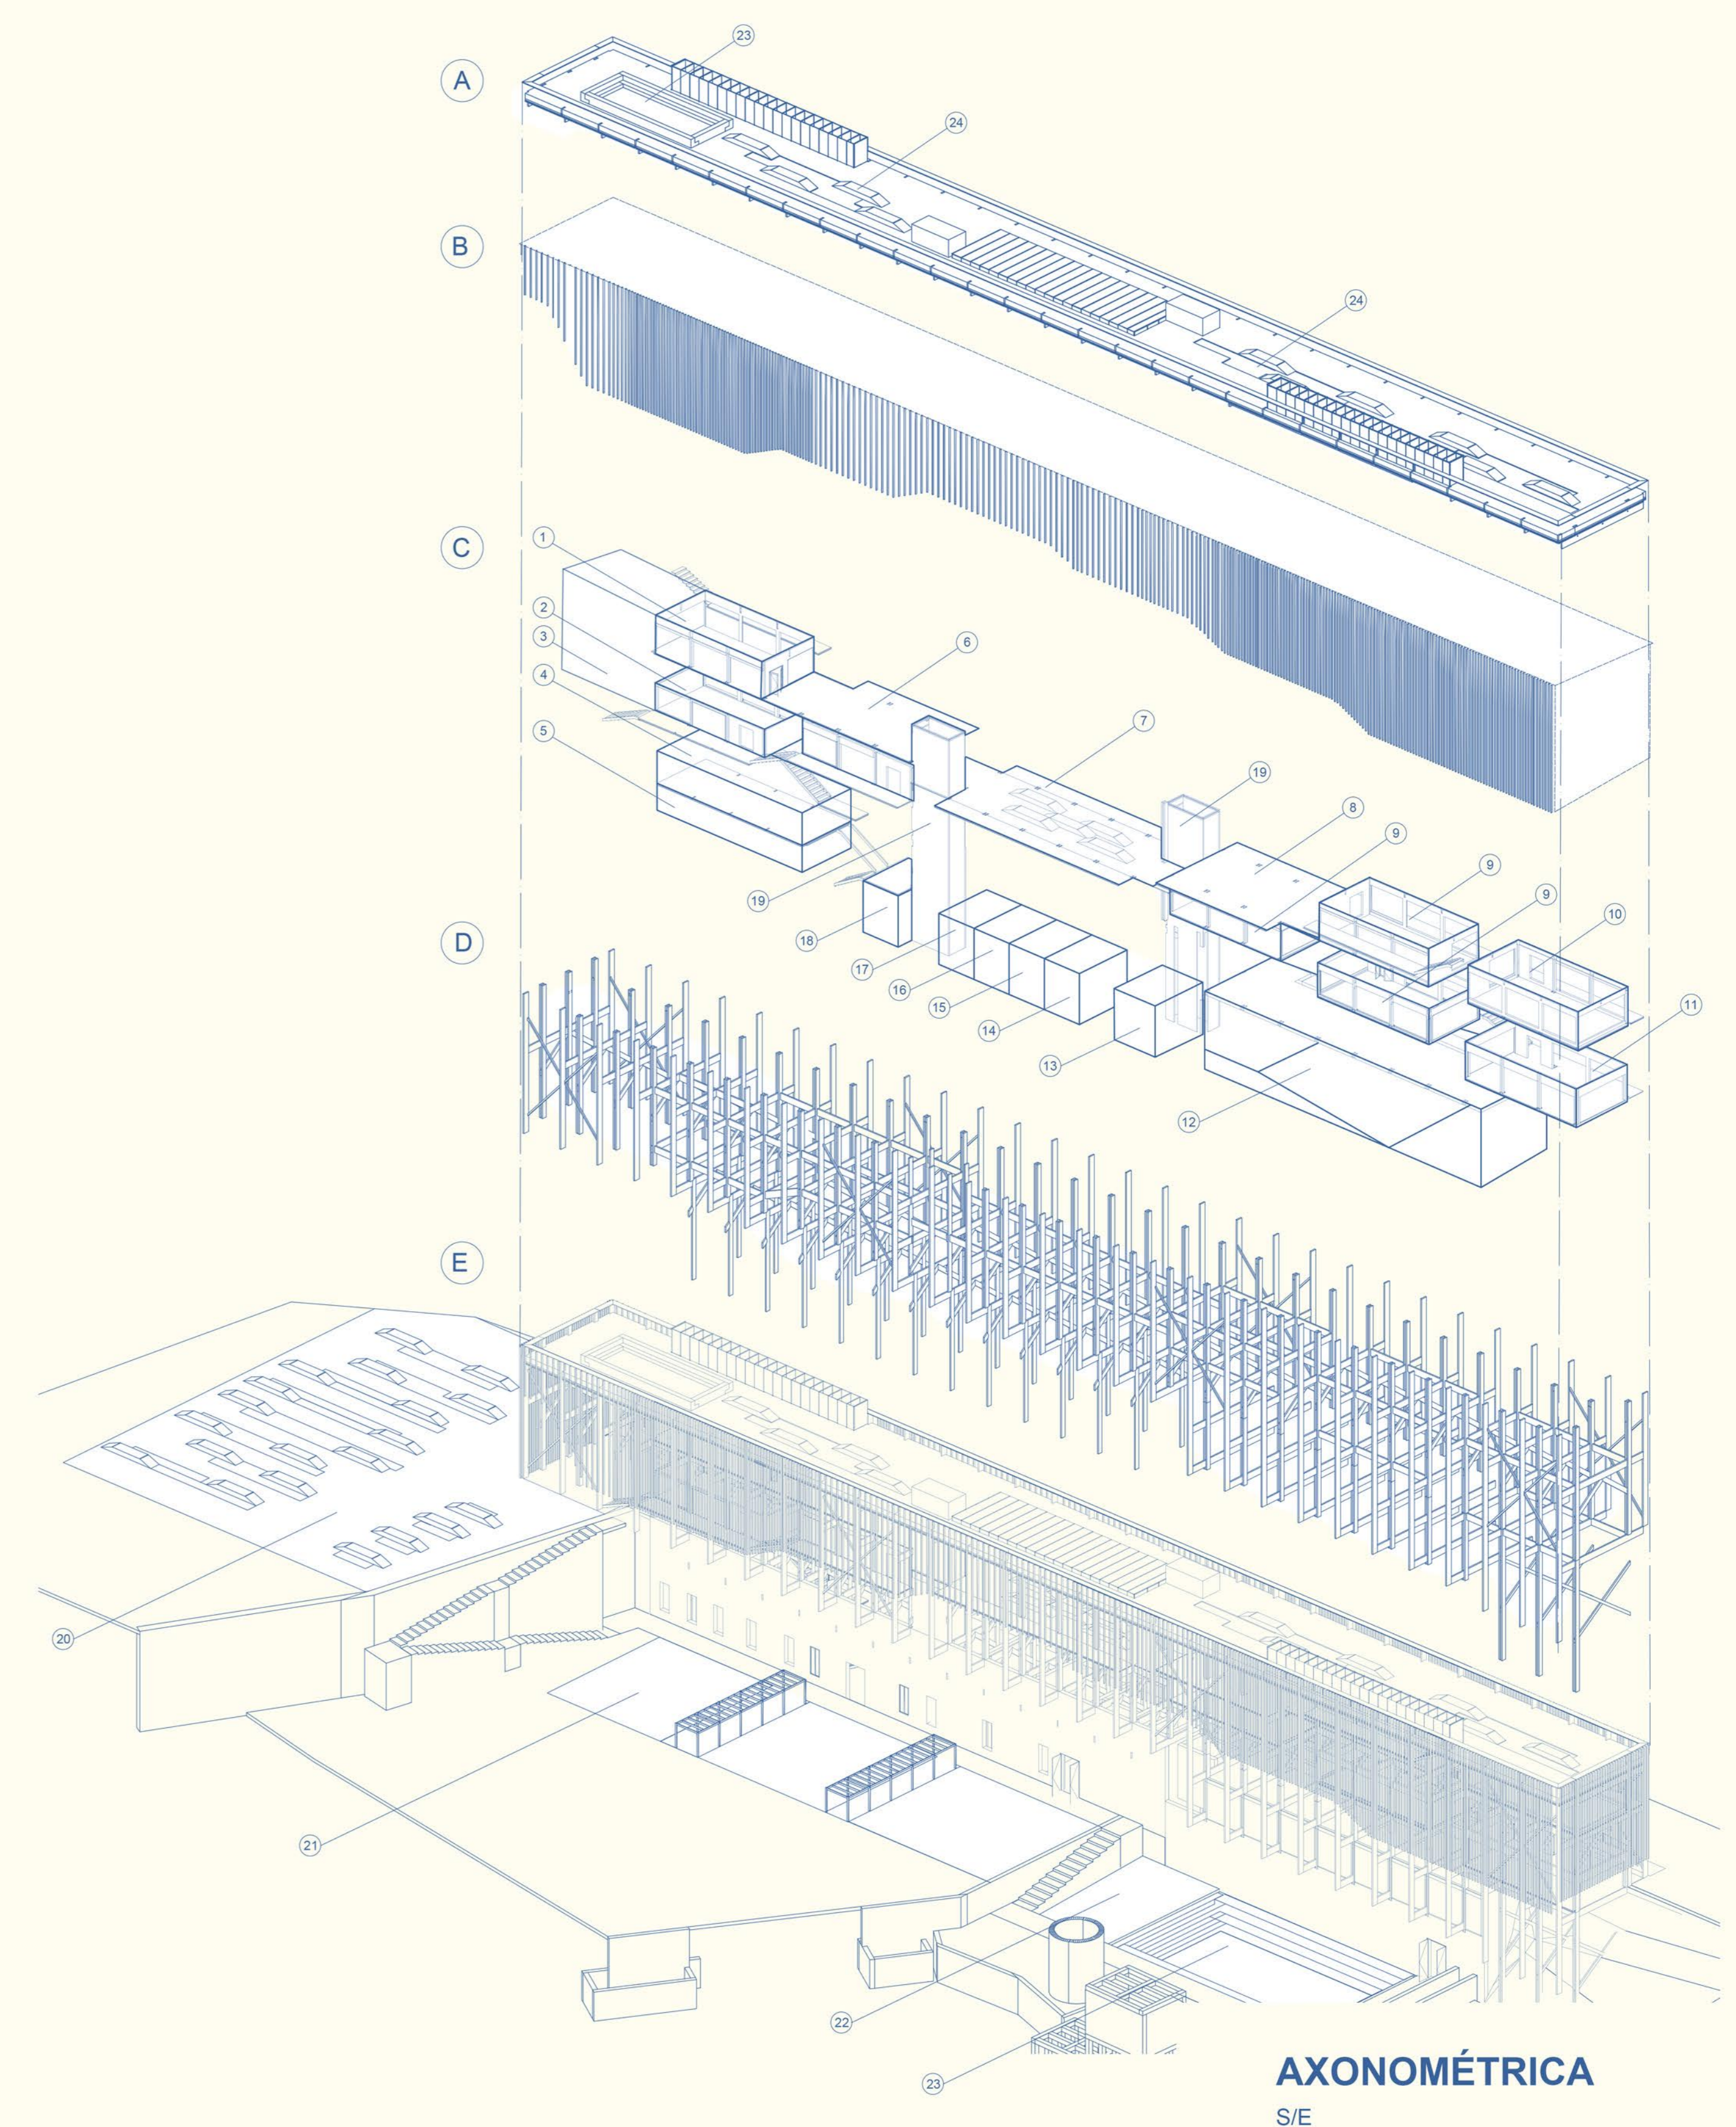

AXONOMÉTRICA
S/E

