




Planta de Arquitectura Nivel Muelle -18.83m 1:250

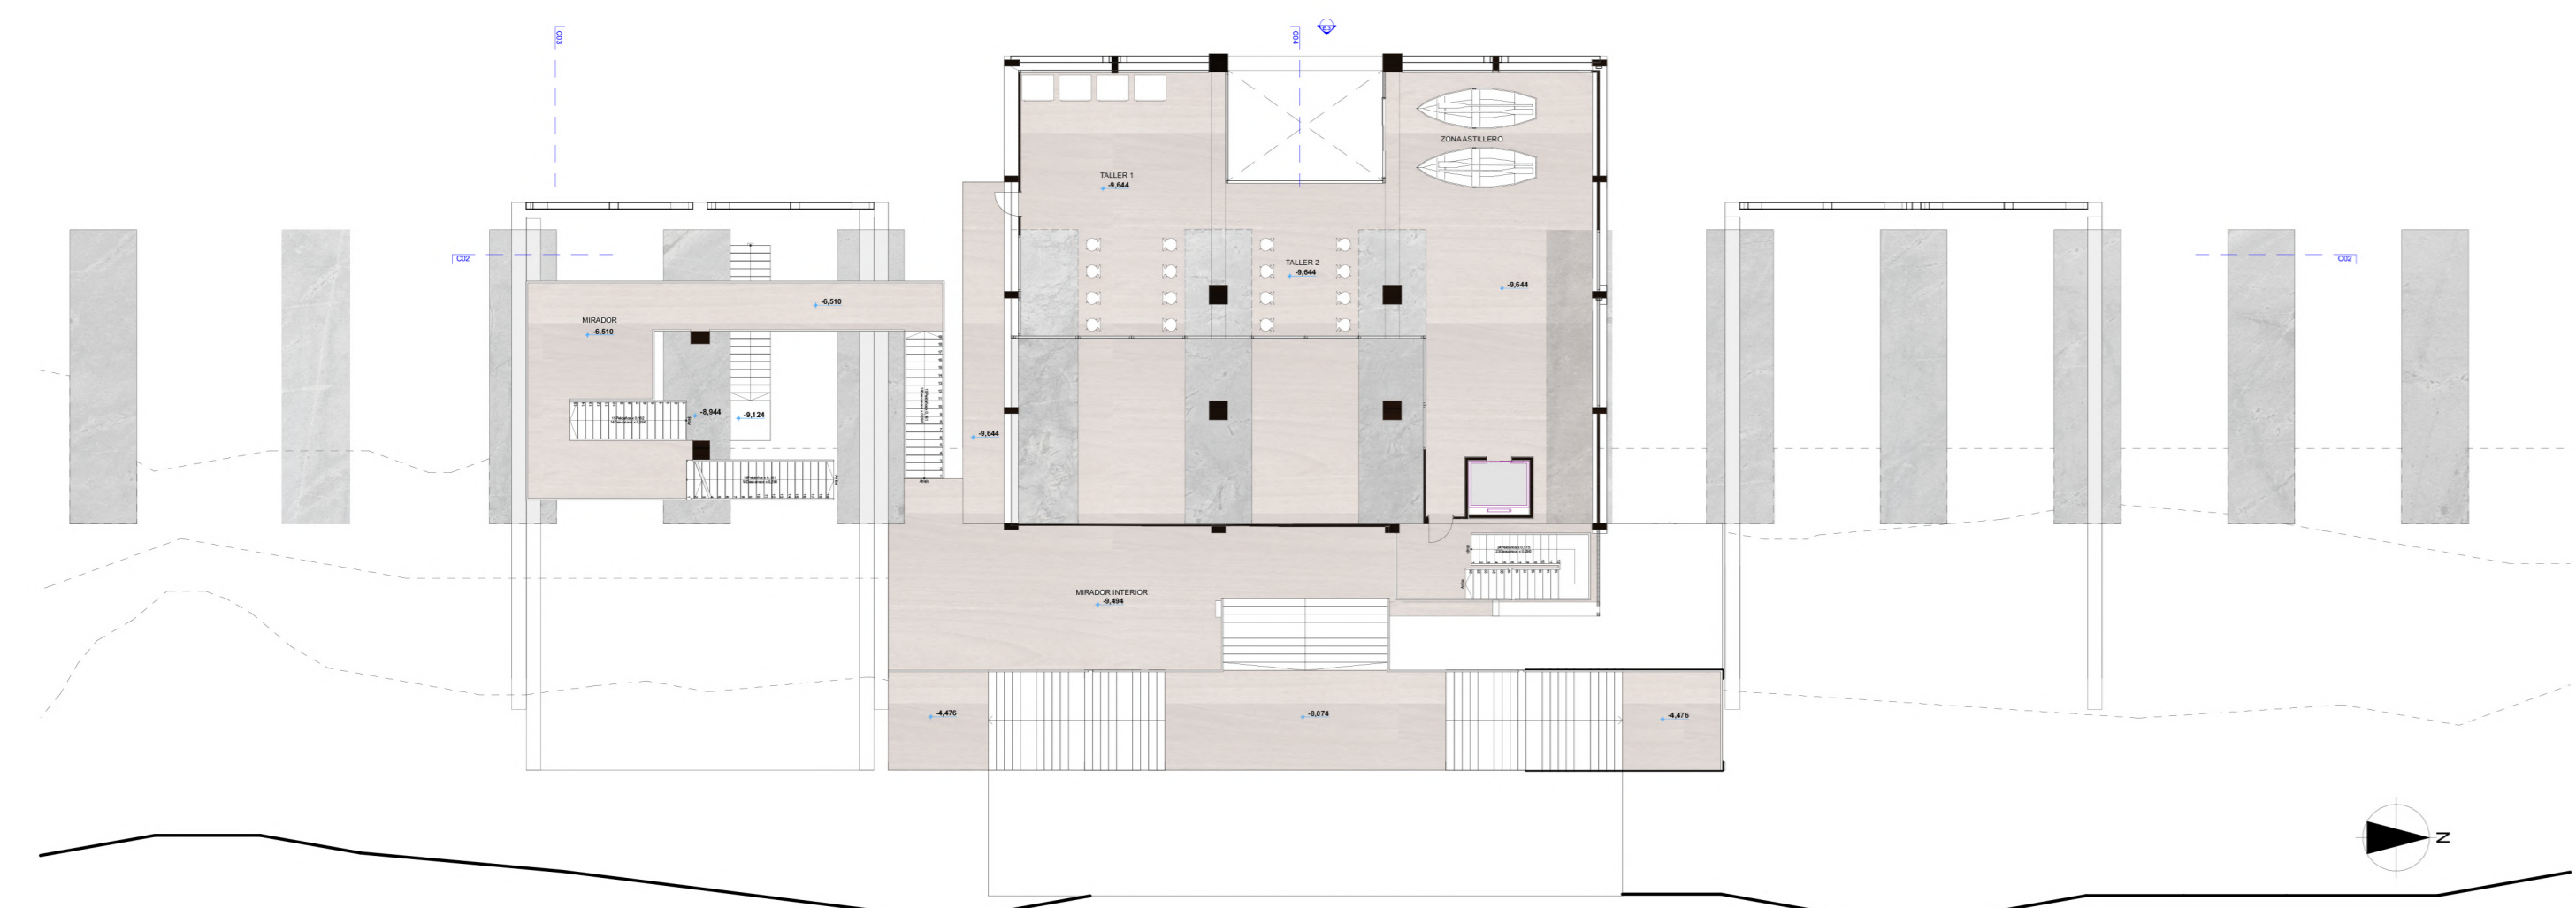


Planta de Arquitectura Nivel Machones -9.64m 1:250

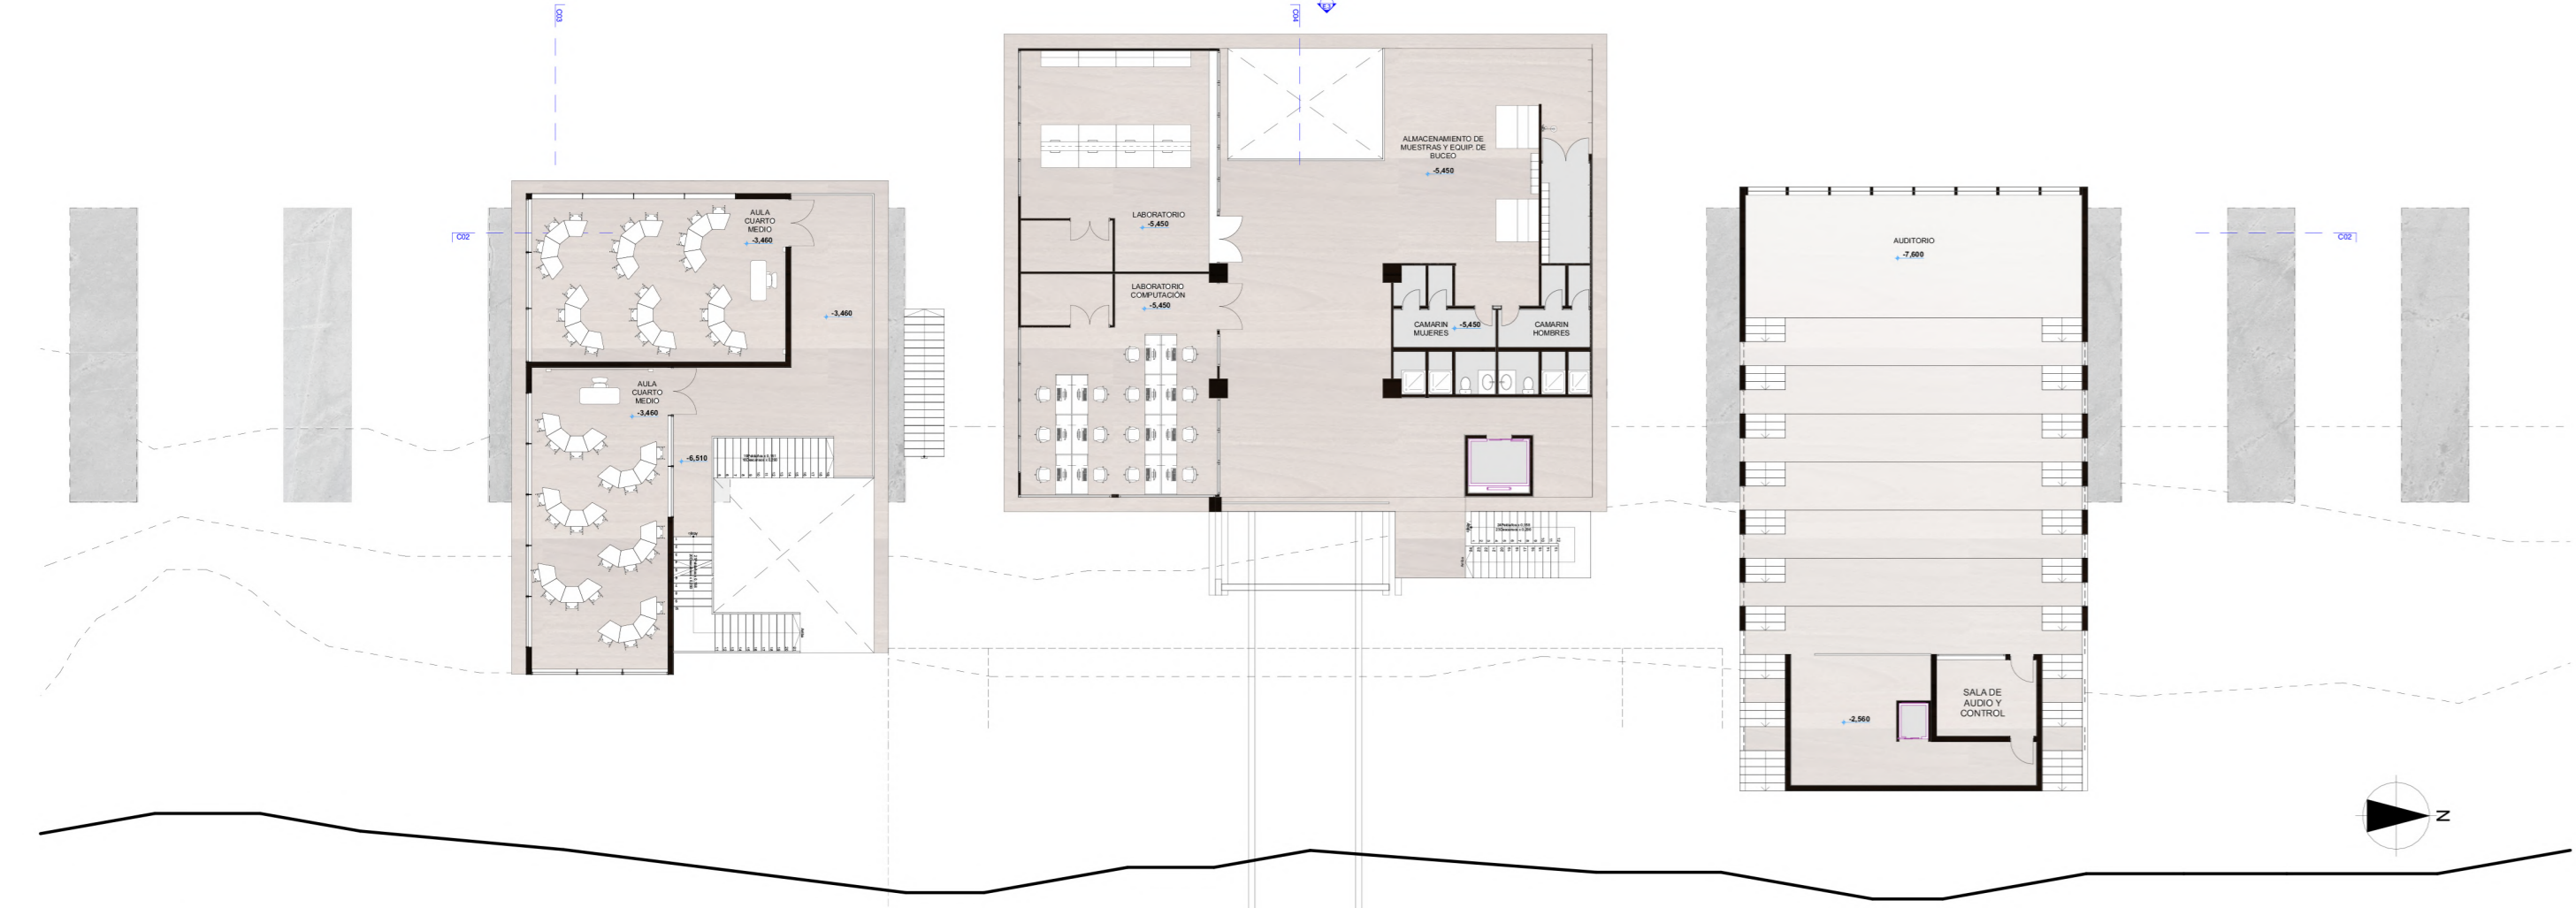

Planta de Arquitectura Subnivel -5.45m 1:250

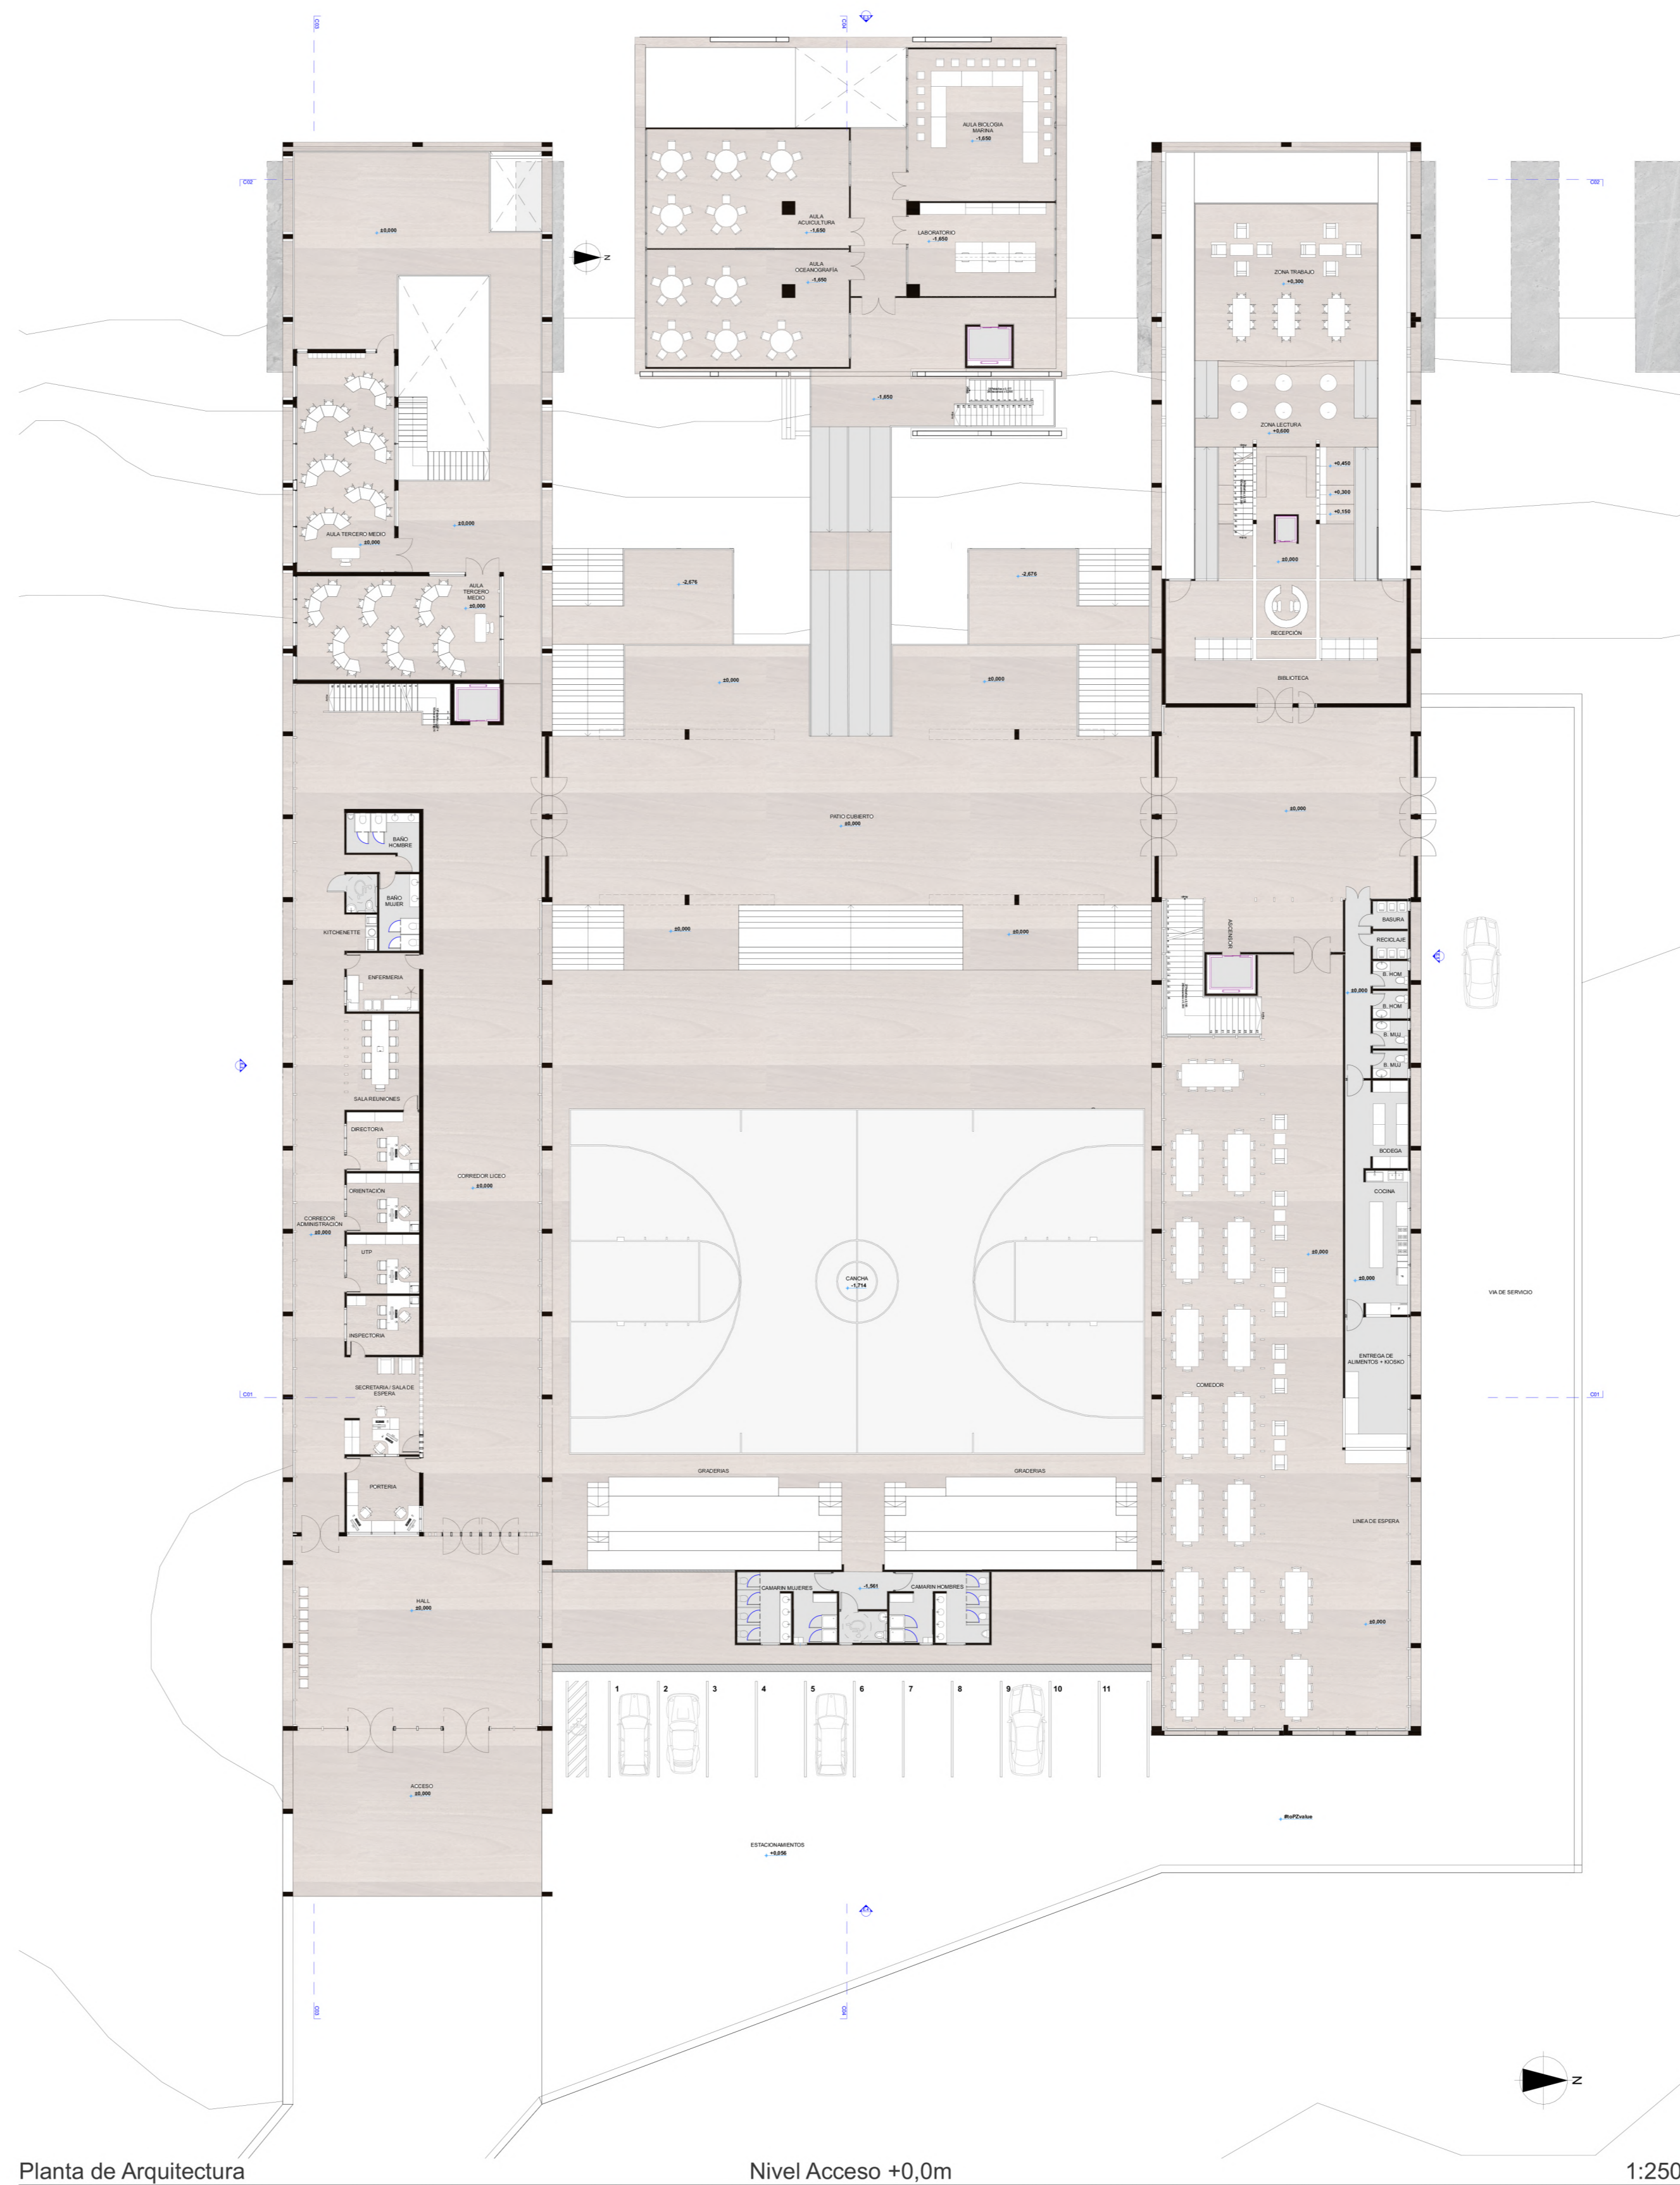

Planta de Arquitectura Nivel Acceso +0.0m 1:250

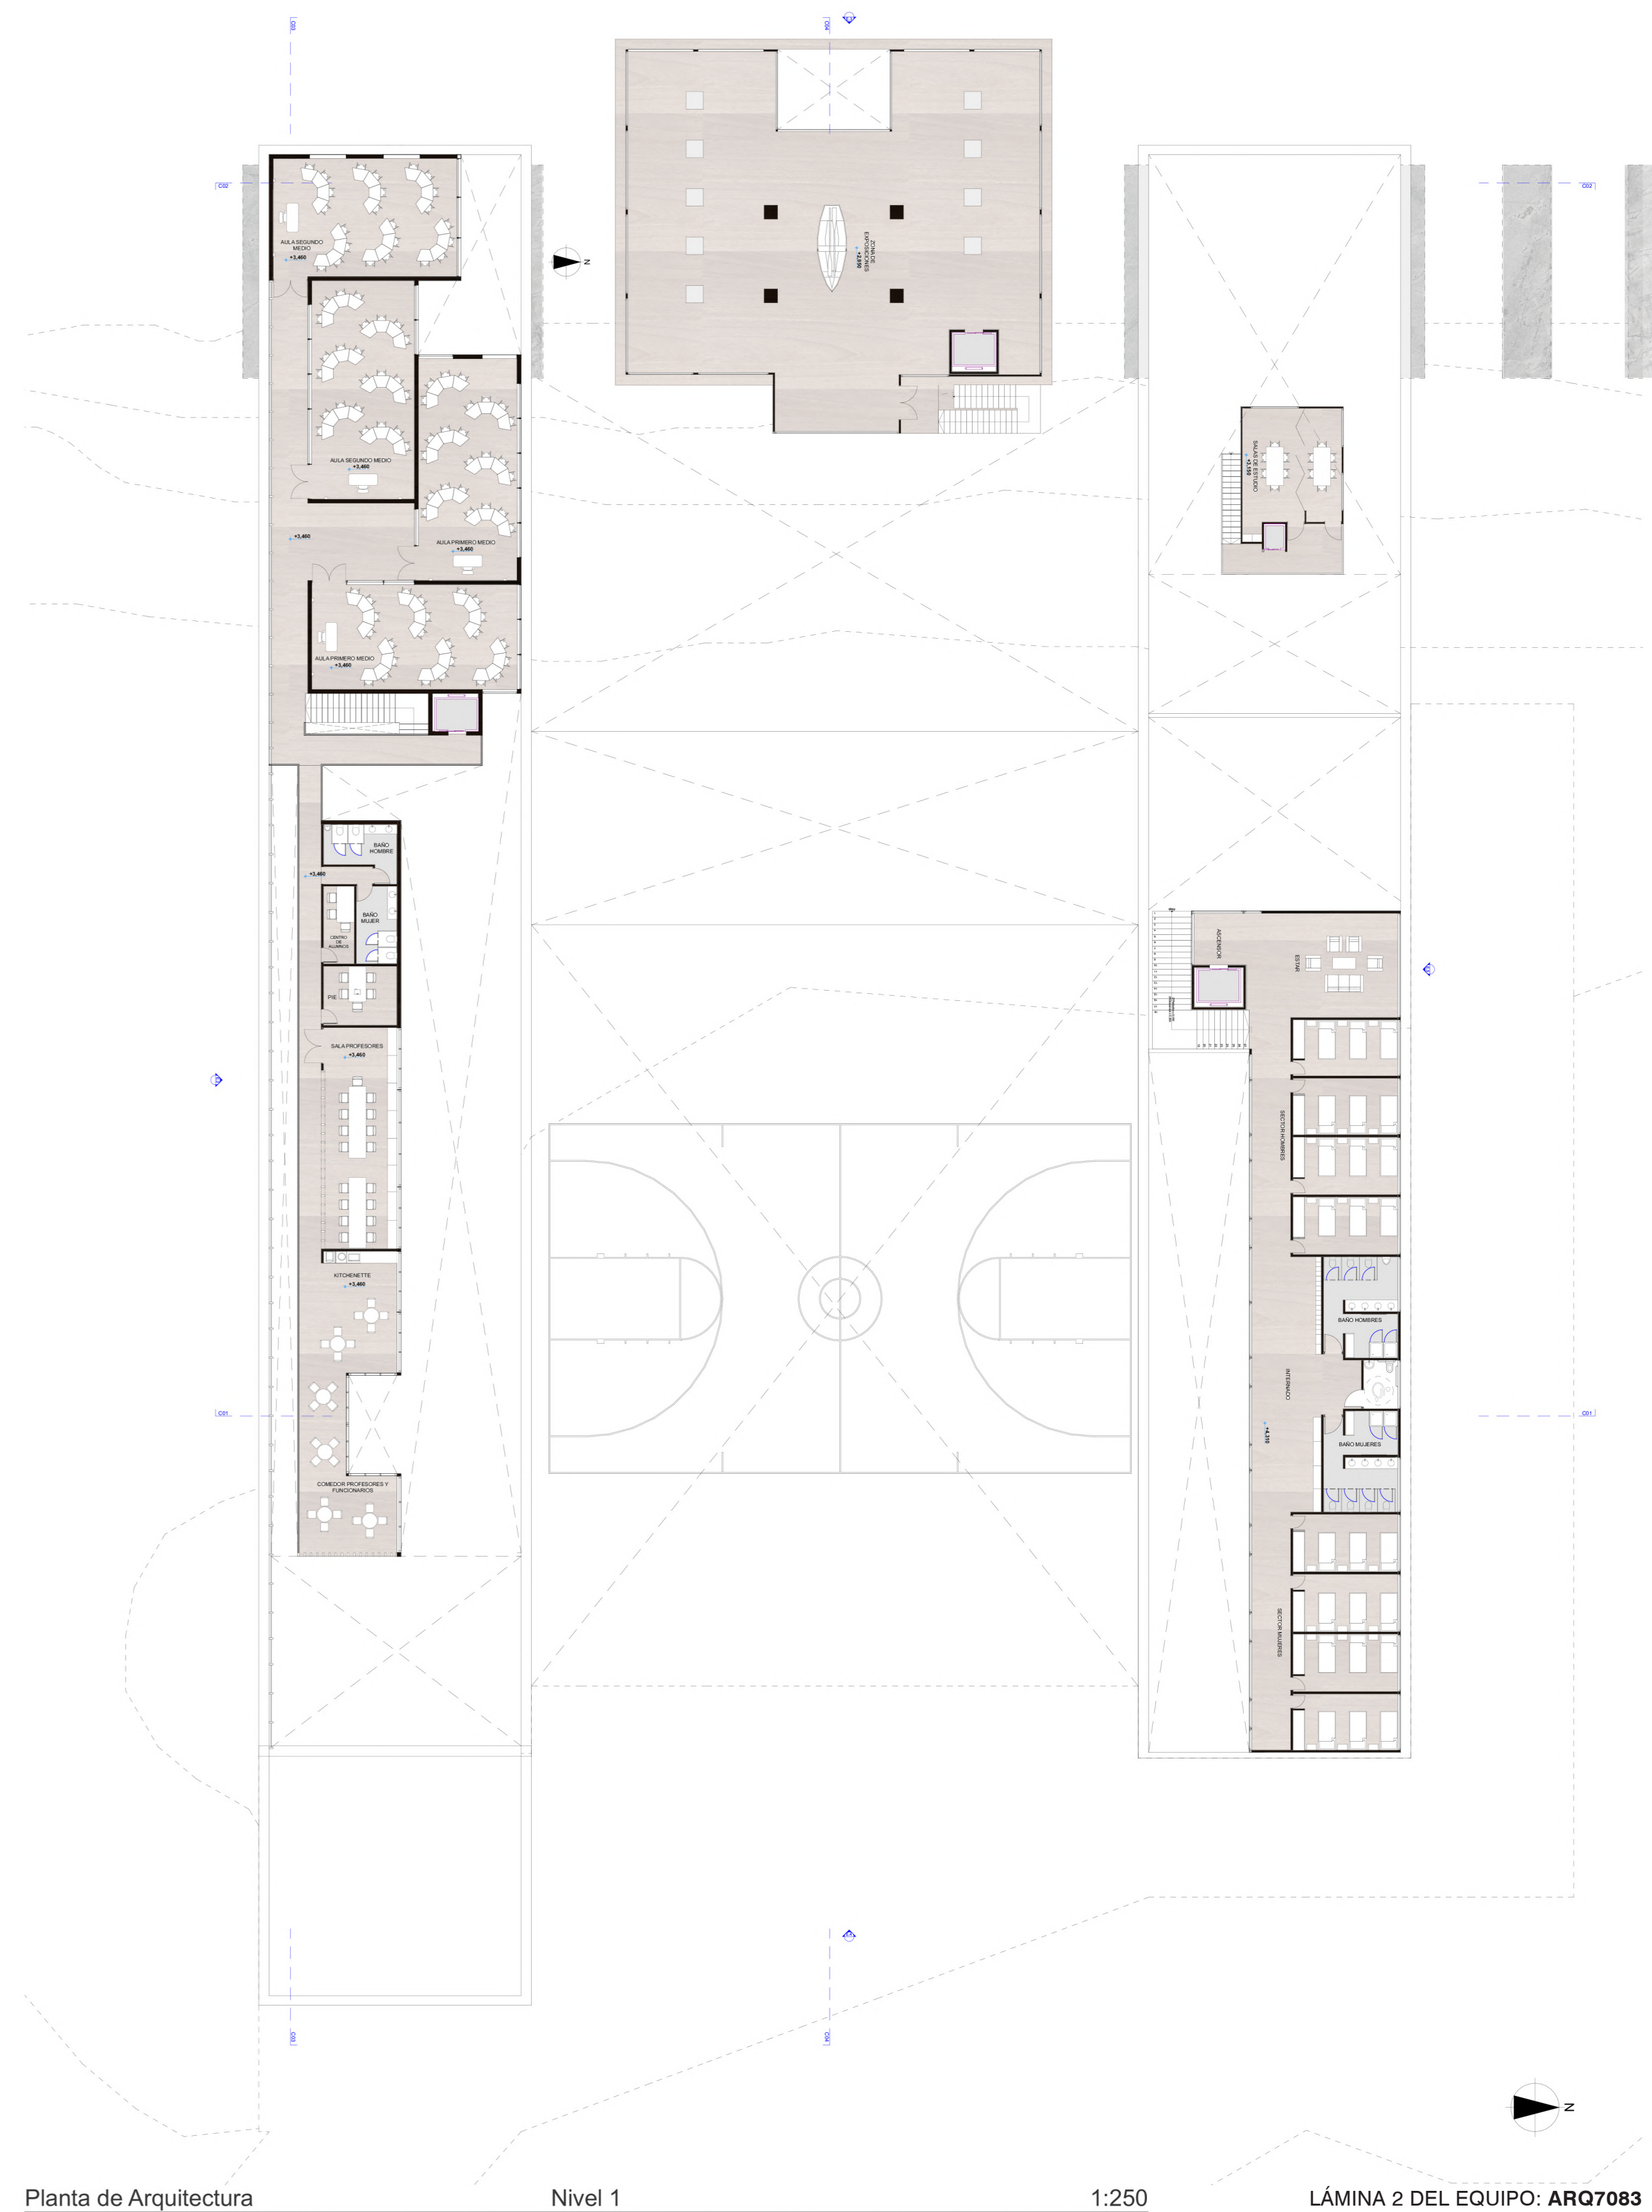

Planta de Arquitectura Nivel 1 1:250