



"CENTRO EXPERIMENTAL DE ARTES ESCÉNICAS"


CONCURSO ARQUITECTURA 2020
SEMANA DE LA MADERA

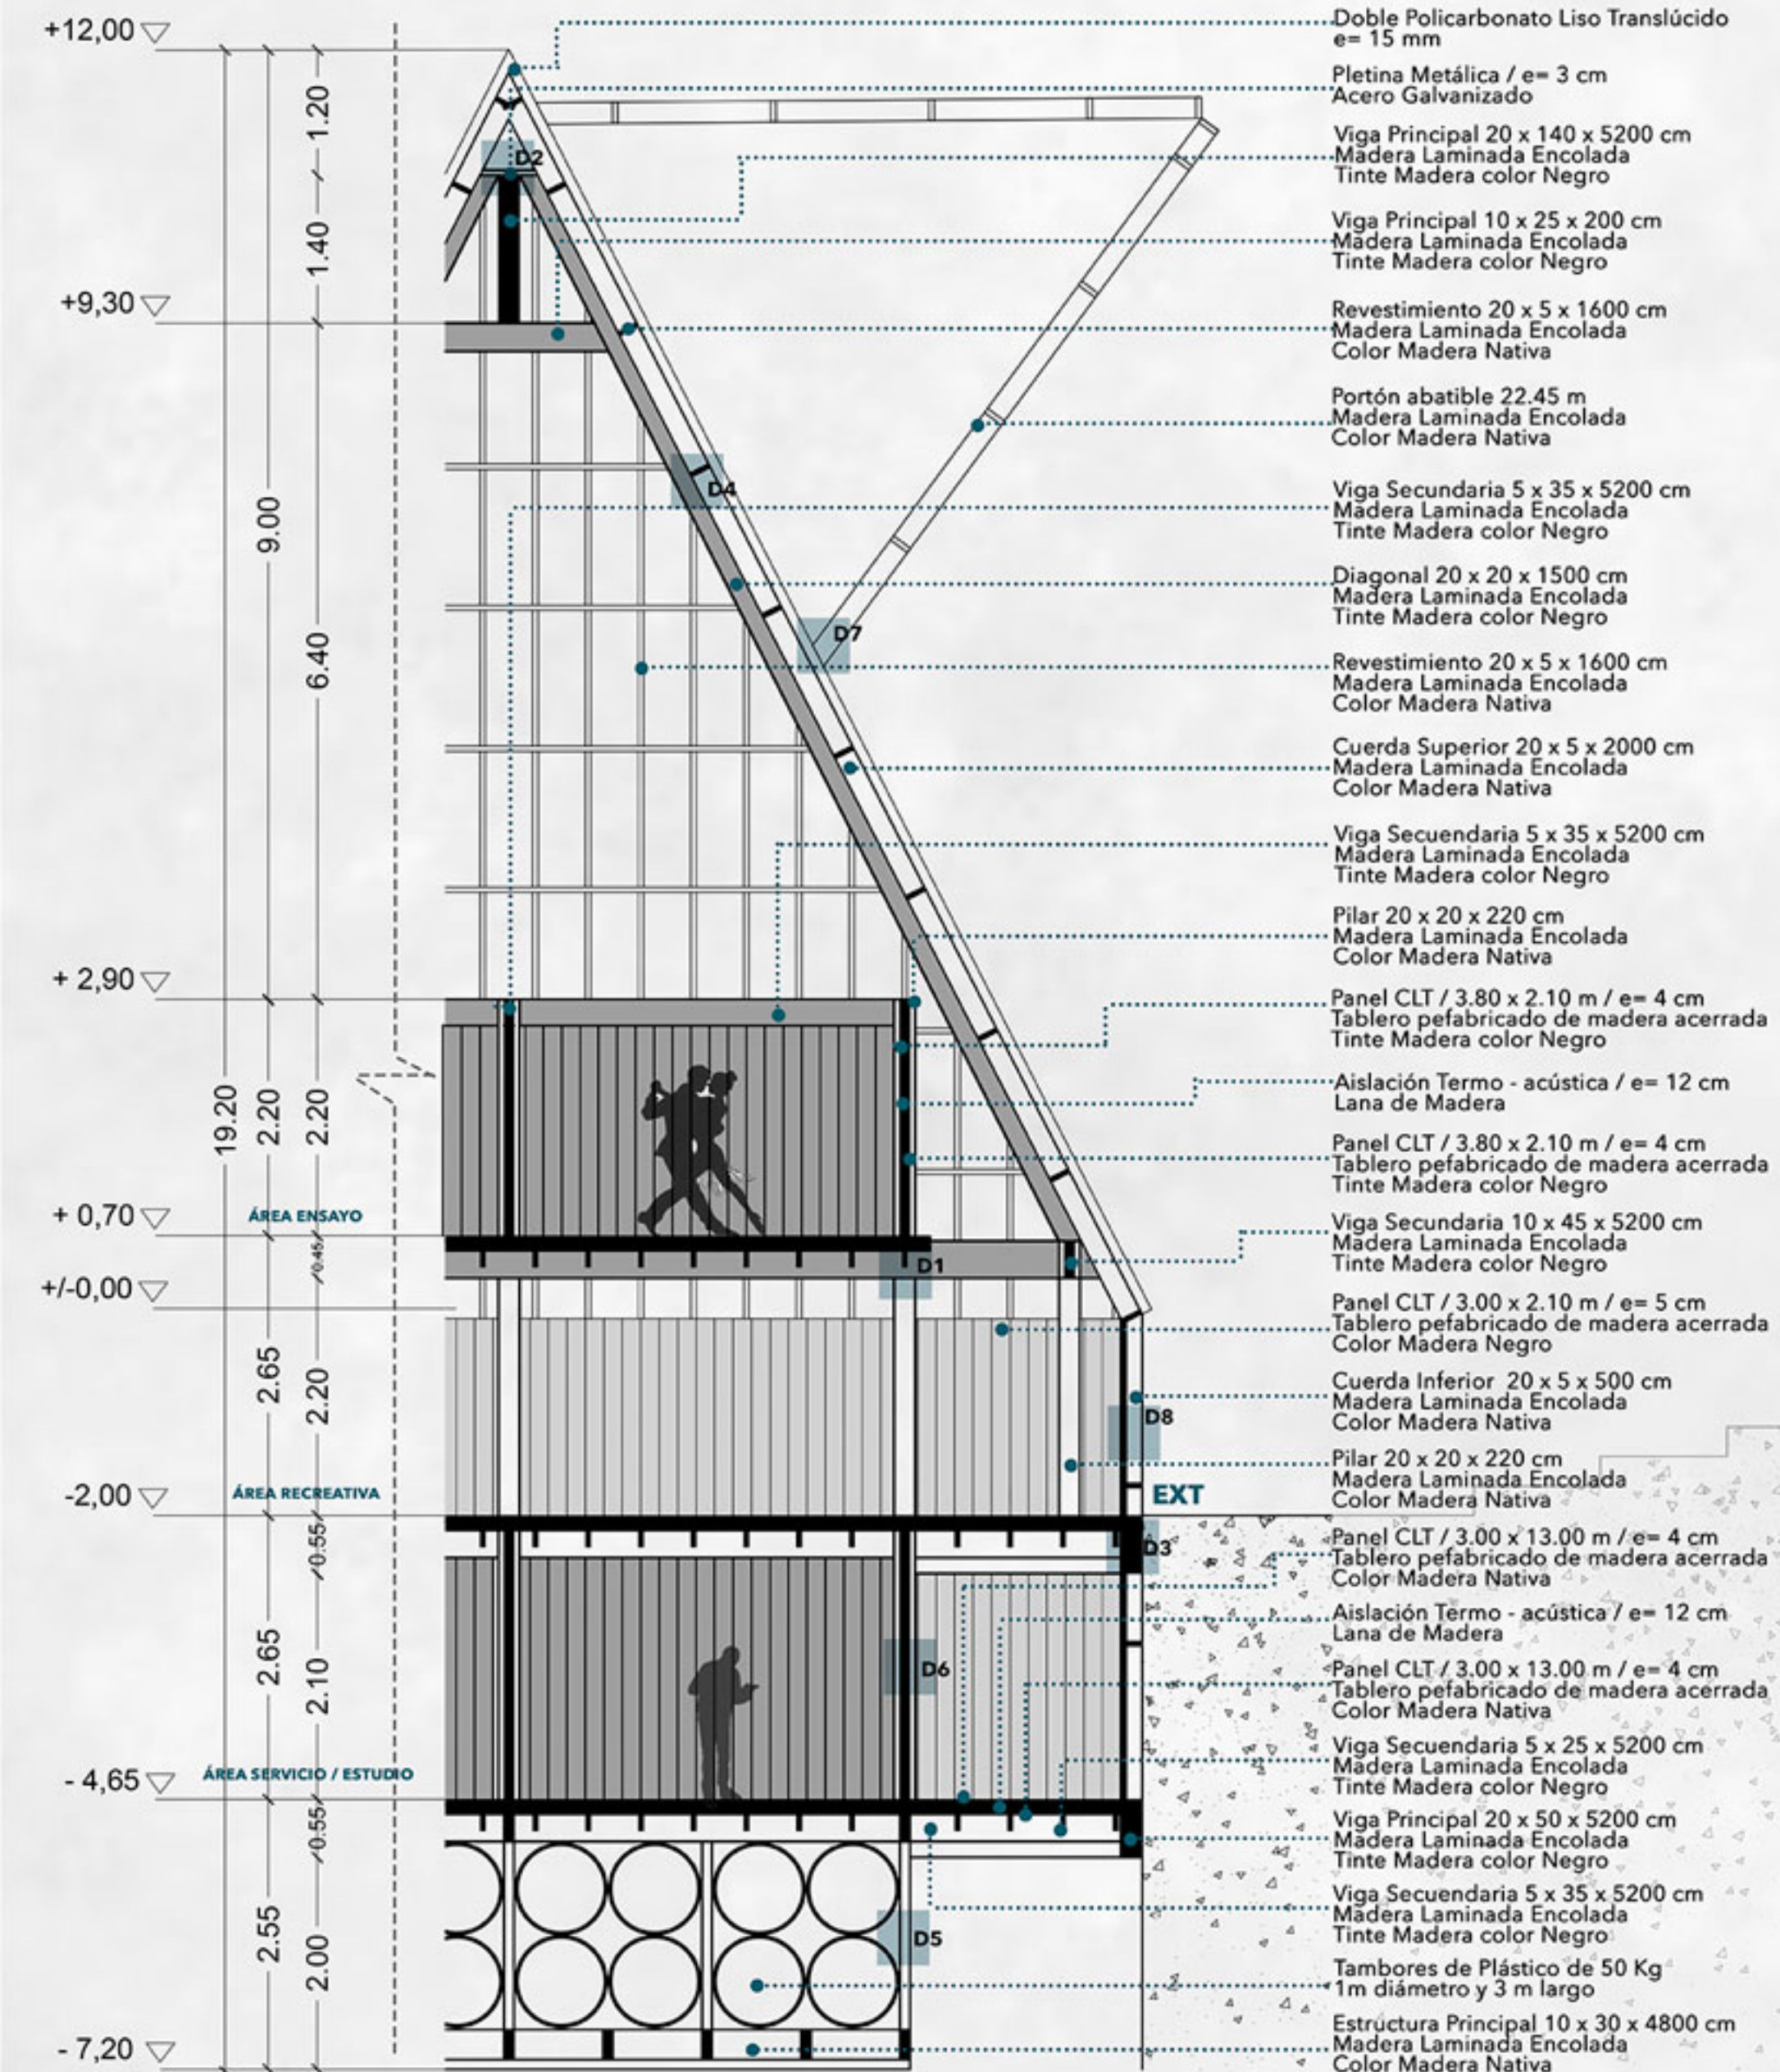


D1. UNIÓN VIGAS SECUNDARIAS - PILARES

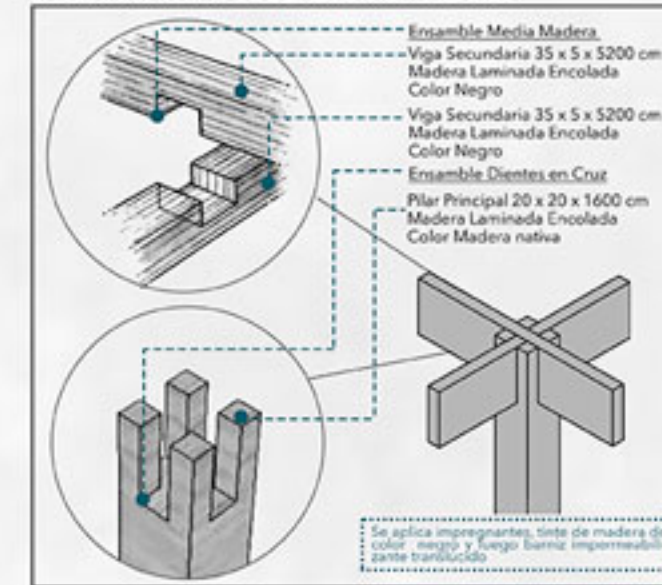


D3. UNIÓN VIGAS PRINCIPALES - PILARES

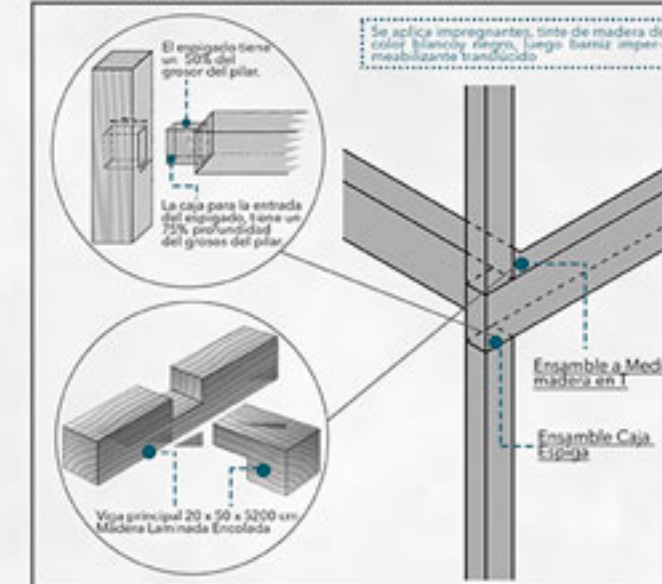


D5. ESTRUCTURA FLOTANTE

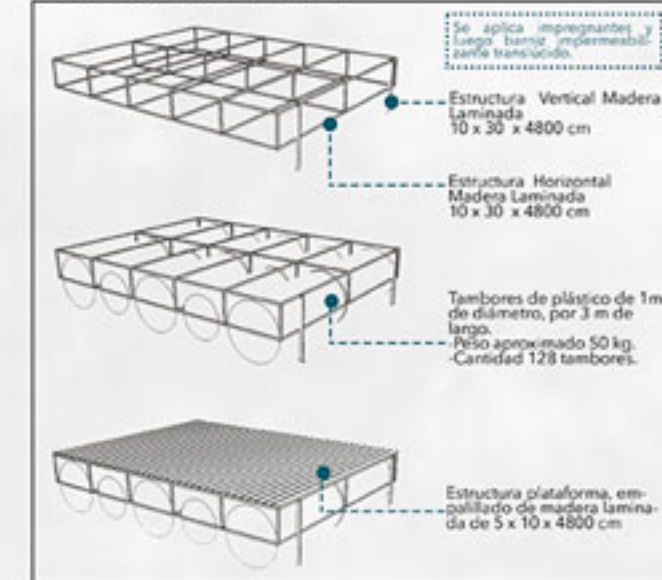


D7. PORTÓN DE MADERA ABATIBLE

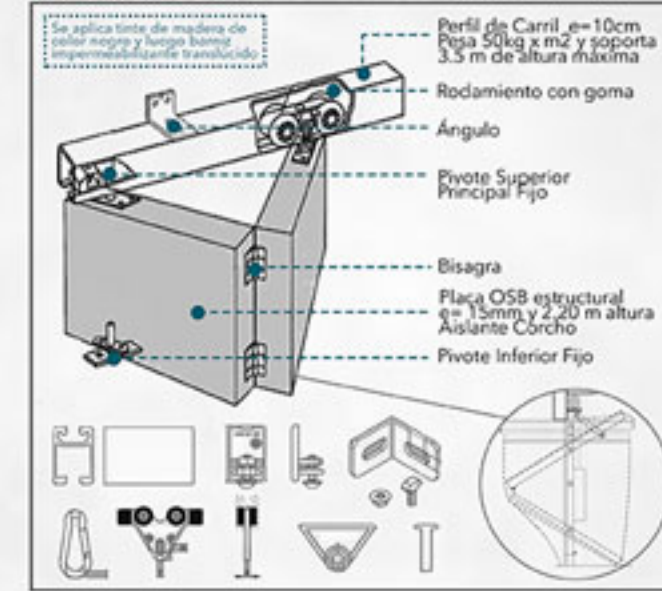


D2. UNIÓN DIAGONALES INTERIORES / EXTERIORES

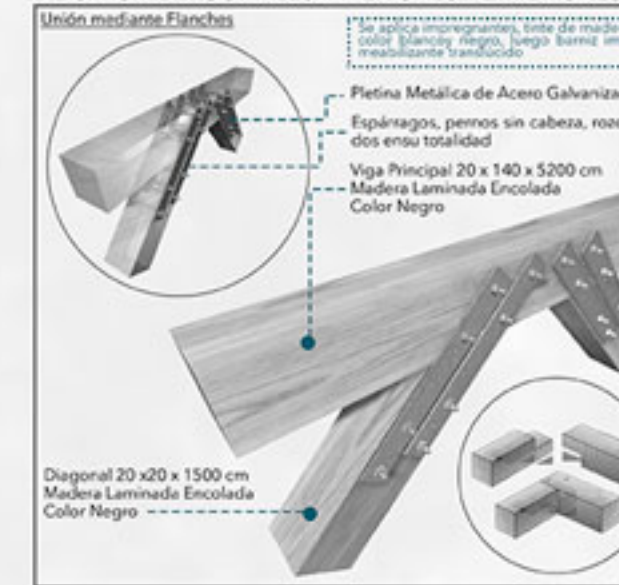


D4. FACHADA / DOBLE PIEL

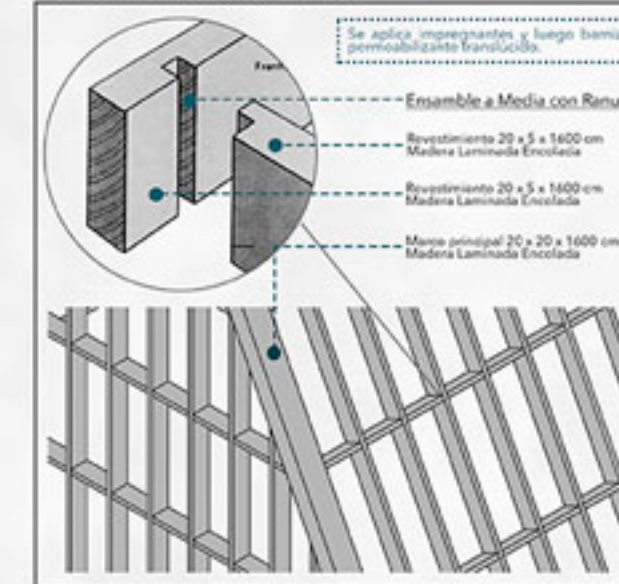

D6. MUROS INT. FIJOS Y LOSAS / PANEL CLT MIXTO

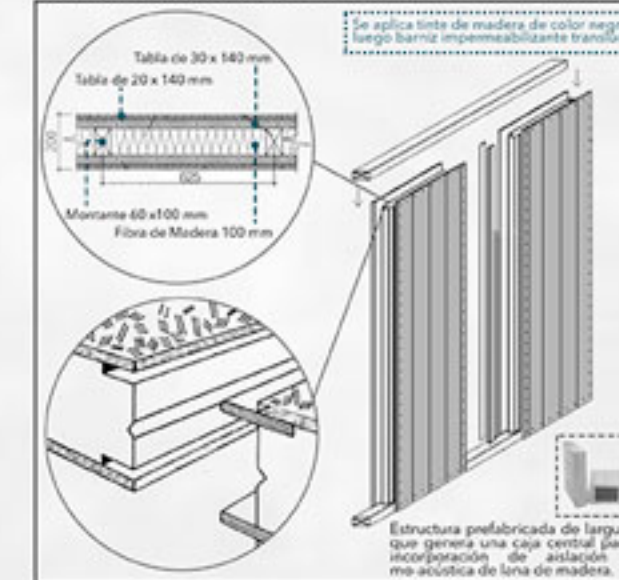

D8. MURO EXTERIOR TRANSVERSAL / PANEL CLT

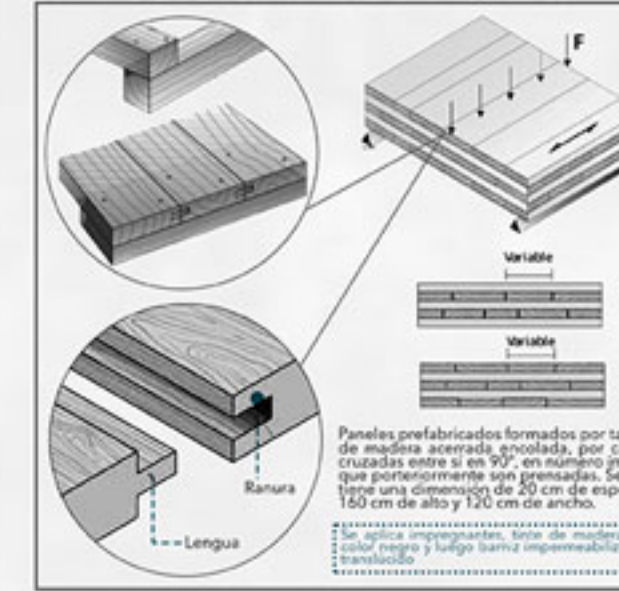

ISOMÉTRICA EXPLOTADA

