


LICEO TECNICO BOTANICO "MONGETEN"

"APRENDIZAJE EN COMUNIDAD JUNTO A LA NATURALEZA"


RECINTO EDUCACIONAL QUE BUSCA CONCIENTIZAR RESPECTO AL CONTEXTO GEOGRAFICO EN EL CUAL ESTA EMPLAZADO, RESCATANDO CONSTUMBRES ANTIGUAS Y PROPONIENDO UNA NUEVA MANERA DE EDUCAR, SOLVENTAR LA VIDA EN COMUNIDAD Y ENTREGAR CONOCIMIENTOS A LA MISMA. MEDIANTE EL ESTUDIO DEL PROCESO DE LA FLORA DESDE SU GERMINACION A SU APOGEO FINAL COMO PRODUCTO DISPUESTO A LA COMUNIDAD

EXTENSION DEL EJE

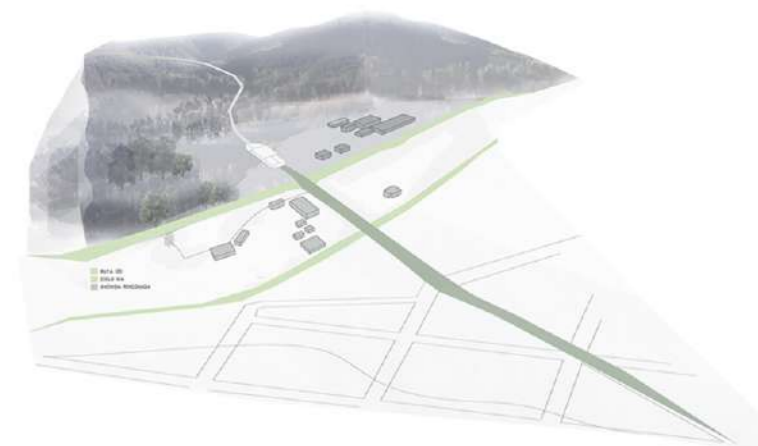


SE EXTIENDE LA CALLE PROVENIENTE DESDE EL CENTRO DEL PUEBLO, CONVIRTIENDOSE EN UN PABELLON QUE ATRAVIESA EL PROYECTO, ALBERGA INSTANCIAS DE REUNION Y APRENDIZAJE TANTO A LOS ESTUDIANTES COMO A LA COMUNIDAD.

ZÓCALO

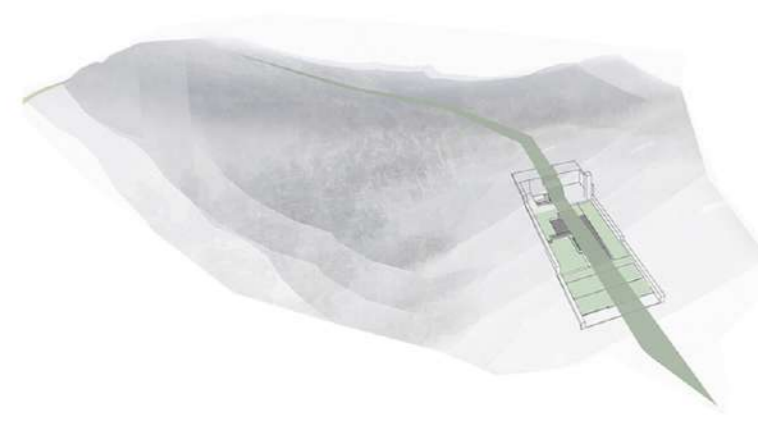

SE TRABAJA EL SUELO EN NIVELES, AYUDANDO A LA PROGRESION Y DISPOSICION DE LOS ESPACIOS RESPECTO AL PATIO Y EJE CENTRAL, ADEMAS DE PROTEGER LA ESTRUCTURA DE MADERA DEL TERRENO Y EL CLIMA.


CUBIERTAS

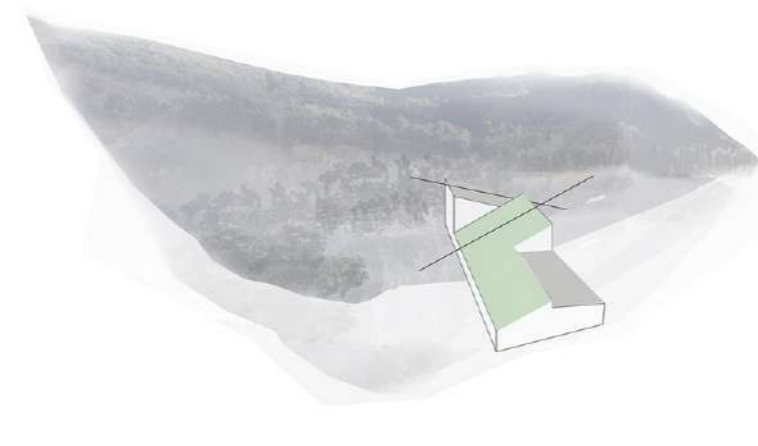


REINTERPRETAN LA FORMA DE LAS MONTAÑAS DE FONDO Y LA TRADICION ARQUITECTONICA DE LA ZONA, ALBERGA LOS RECINTOS, Y CON SU INCLINACION LOS PROTEGE DEL CLIMA.

SECTORIZACION POR PRIVACIDAD

- SECTOR DISPUESTO A LA COMUNIDAD/APRENDIZAJE
- SECTOR DISPUESTO AL APRENDIZAJE ESTUDIANTIL
- SECTOR PRIVADO Y RESIDENCIAL
- CORREDOR/ESPACIO DE CIRCULACION

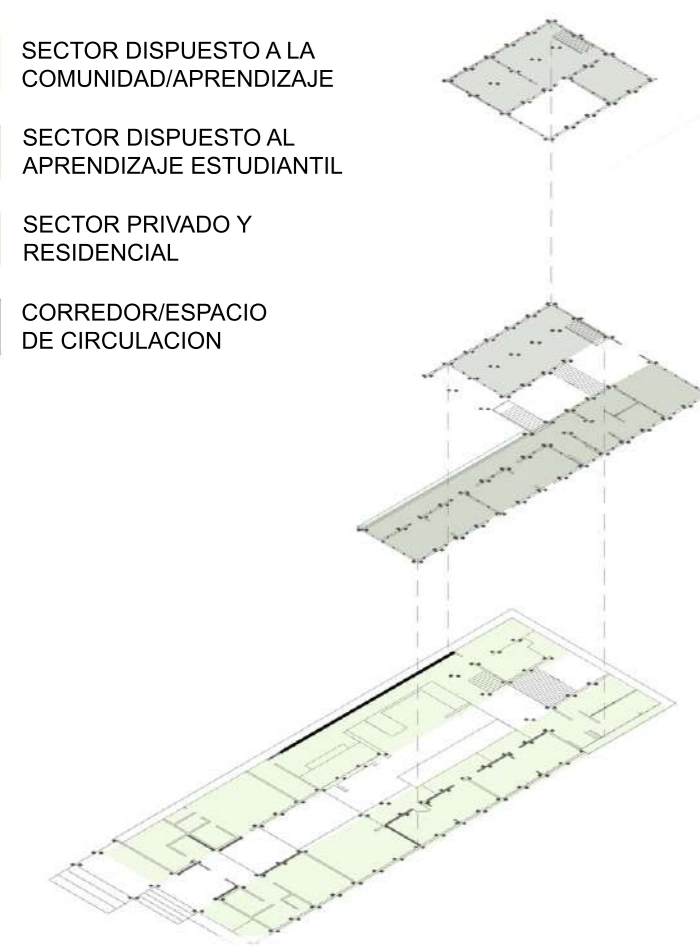


ESTRUCTURA

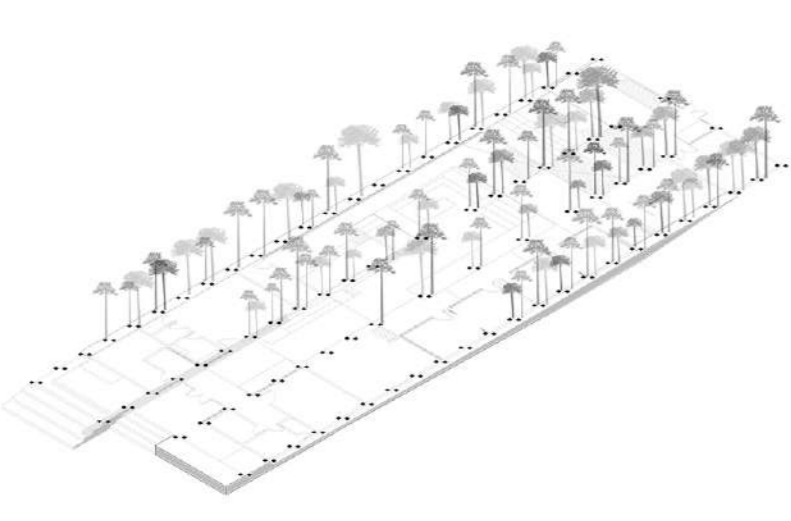

LA UTILIZACION DE PILARES DE 25x25 CM. Y LONGITUDES QUE ALCANZAN HASTA UNA DOBLE O TRIPLE ALTURA, SE ASEMEJAN A LA ESBELTEZ DE LOS TRONCOS DE LAS ARAUCARIAS, GENERANDO UNA SUERTE DE BOSQUE DE PILARES QUE MEZCLAN CON LOS JARDINES.

MODULO ESTRUCTURAL

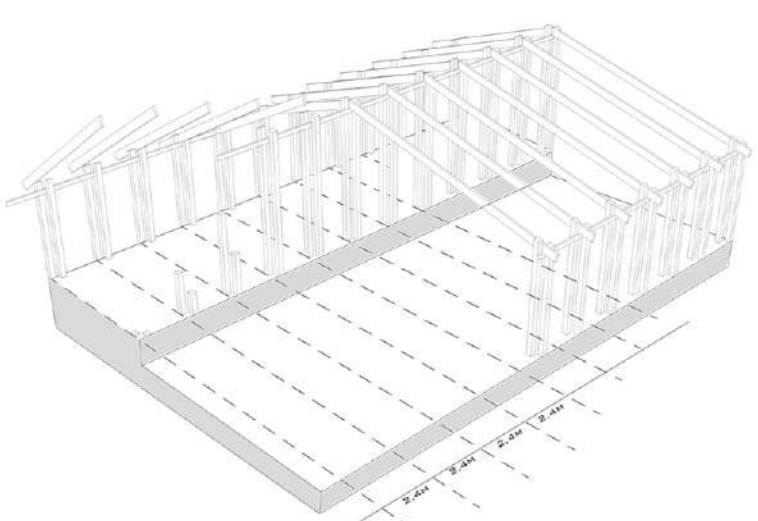


SE ESTRUCTURA A TRAVES DE UN MODULO DE PILARES DESFASADO CADA 2,4 M. DONDE LA VARIACION DEL MODULO DEPENDE DE LA PRIVACIDAD DE LOS ESPACIOS.



PROGRESIÓN DESDE EL PUEBLO HACIA LA MONTAÑA

UBICACION VEGETACION CERCANA PARQUES Y RESERVAS

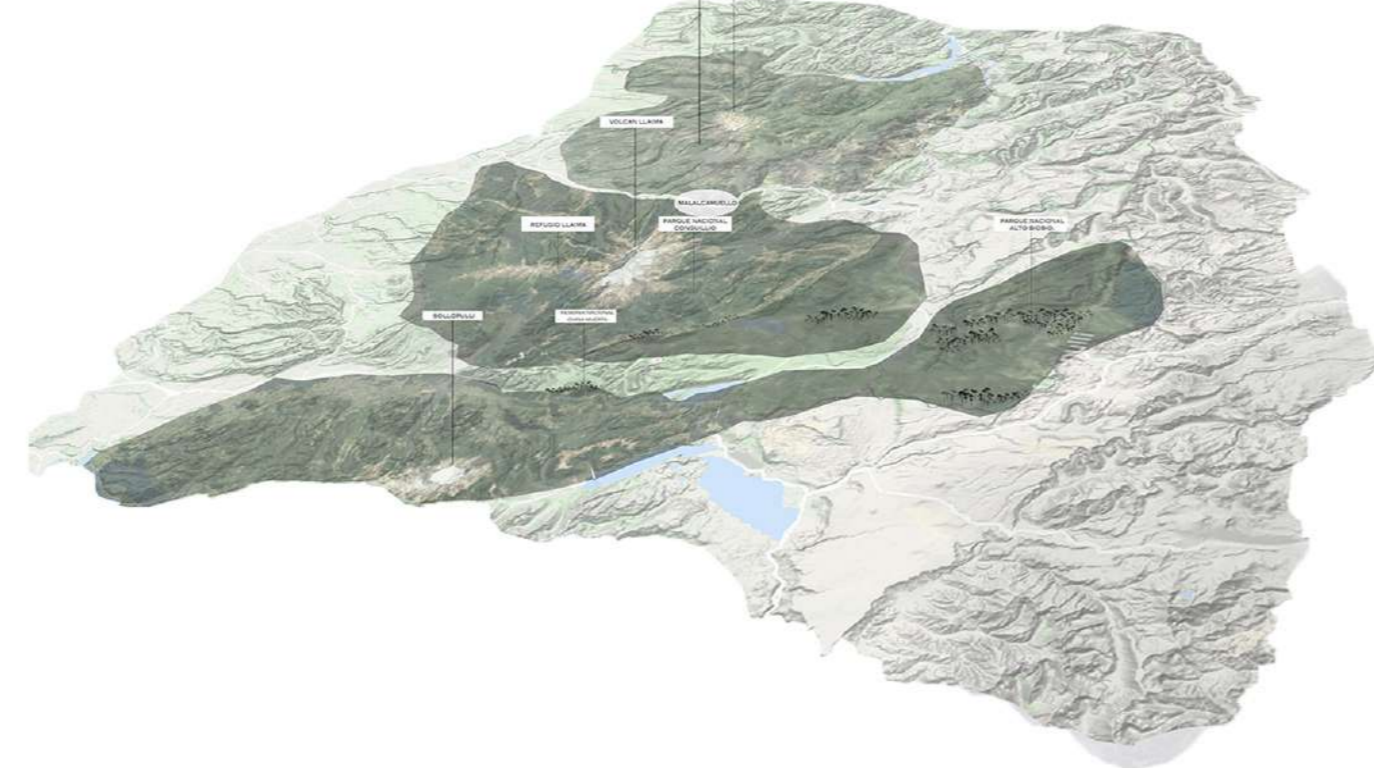


GEOGRAFIA, FLORA NATIVA



EMPLAZAMIENTO ESC 1:2000

PLANTA DE ARQUITECTURA, PRIMER NIVEL Y EJE ESC. 1:125

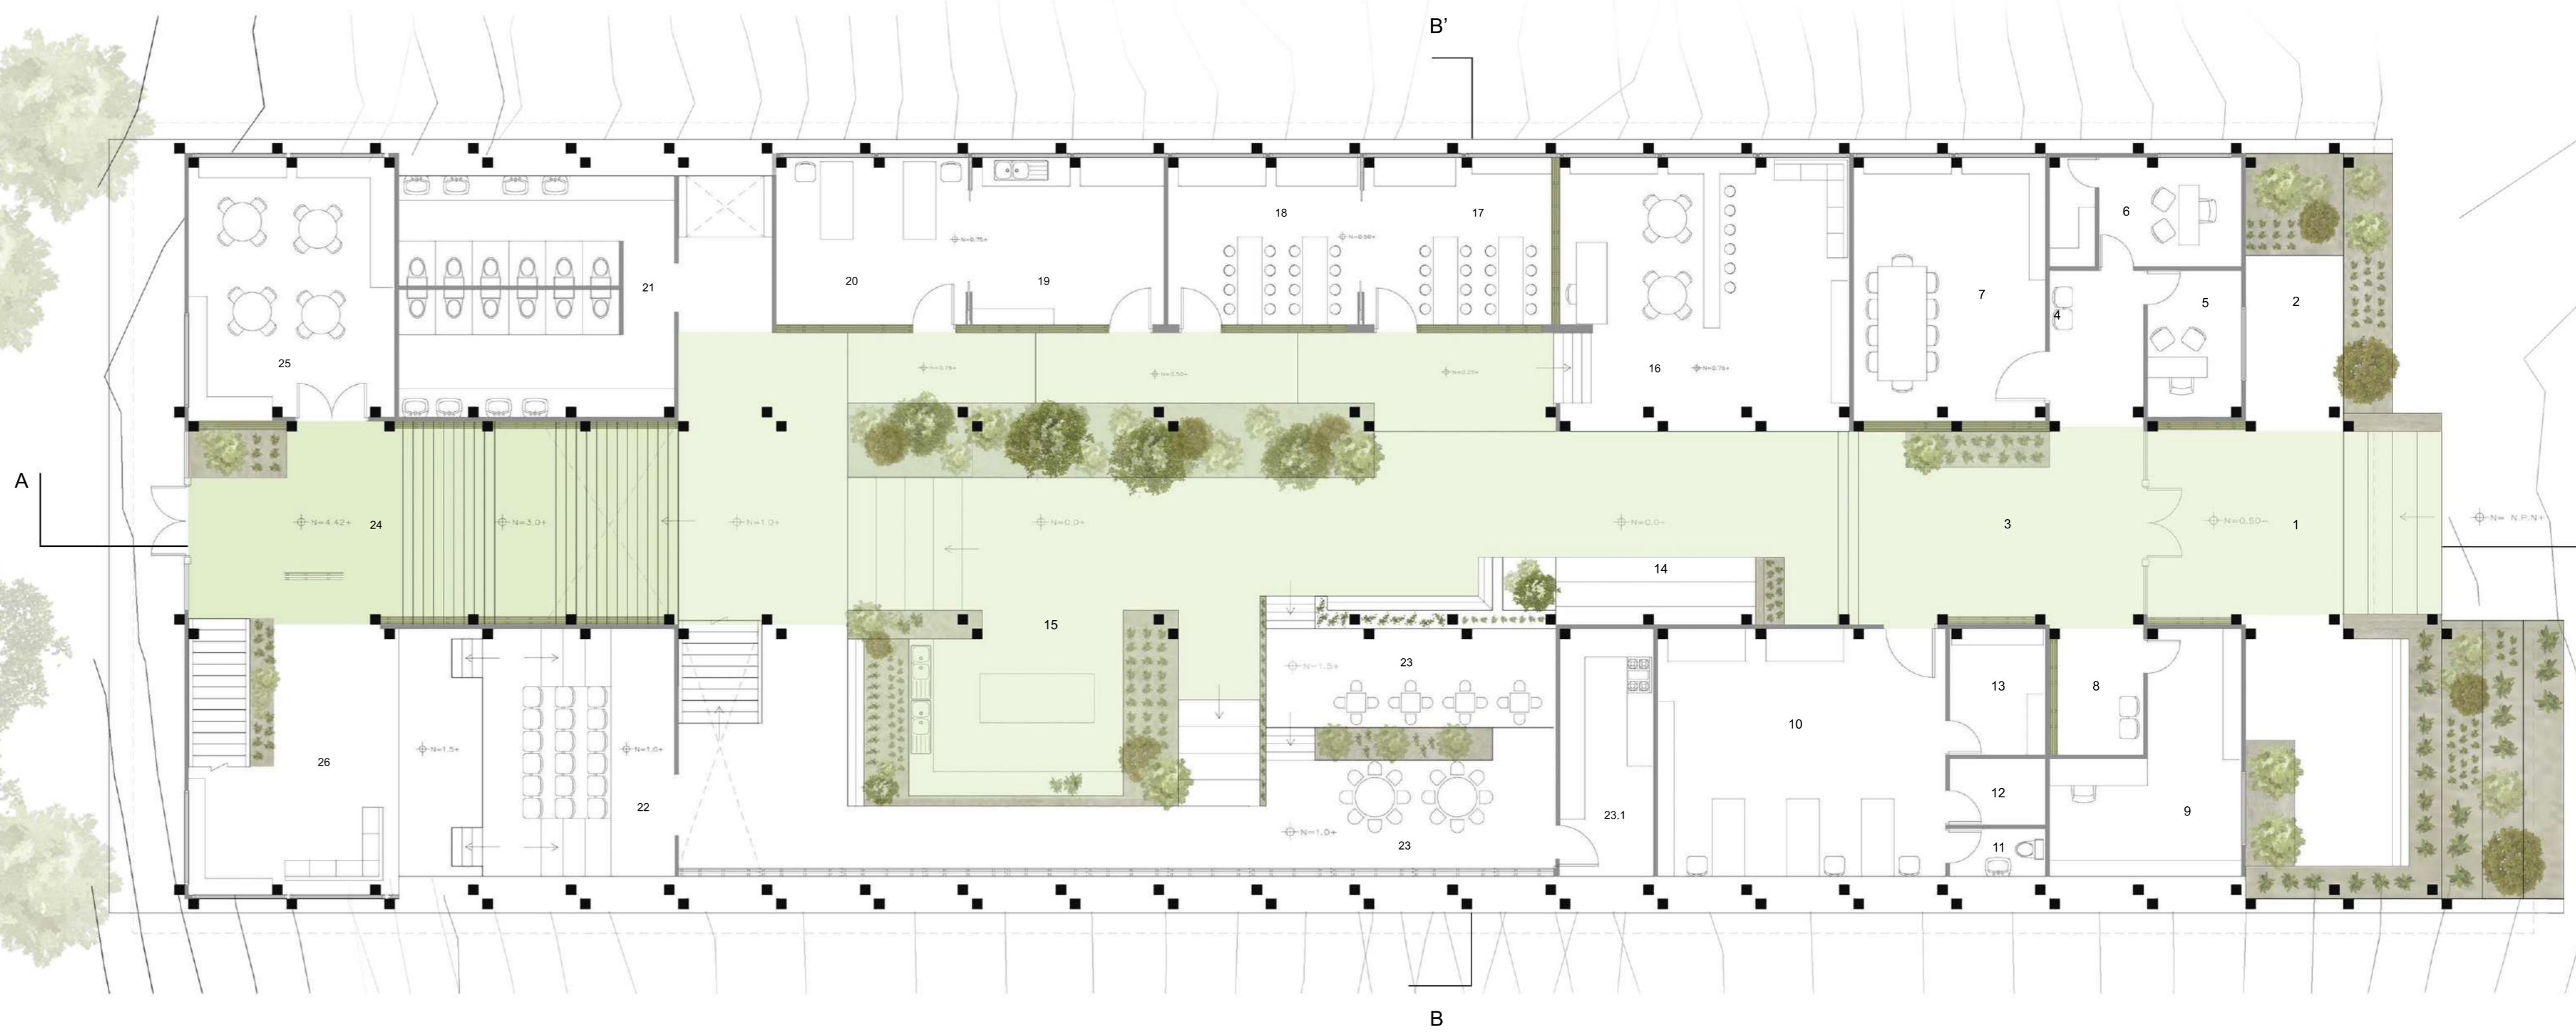

SECTORIZACION PLANTA:

1. INGRESO
2. ZAGUAN DE ESPERA/PARADOR.
3. CORREDOR COMUNITARIO/SENDERO.

ADMINISTRACION:

4. ESPERA
5. OFICINA DIRECCION.
6. OFICINA UTP.
7. SALA DE PROFESORES.

CENTRO ASISTENCIAL:

8. ESPERA
9. ABASTECIMIENTO DE PRODUCTOS MEDICINALES.
10. SALA DE TRATAMIENTOS TERAPEUTICOS.
11. SANITARIO.
12. VESTIDOR.
13. SECTOR IMPLEMENTOS.

SECTOR COMUN:

14. ANFITEATRO.
15. VIVERO COMUNITARIO.
16. BIBLIOTECA
17. TALLER BOTANICA.
18. TALLER FITOTERAPIA.
19. TALLER COSMETICA NATURAL.
20. TALLER MASOTERAPIA.
21. SANITARIOS.
22. AUDITORIO.
23. COMEDOR.

SECTOR PRIVADO/ RESIDENCIAL:

24. SALIDA POSTERIOR LICEO.
25. SALA DE ESTUDIOS INTERNADO.
26. SALA COMUN INTERNADO/ ESPARCIMIENTO.