



PLANTA SEGUNDO NIVEL ESCALA 1:300

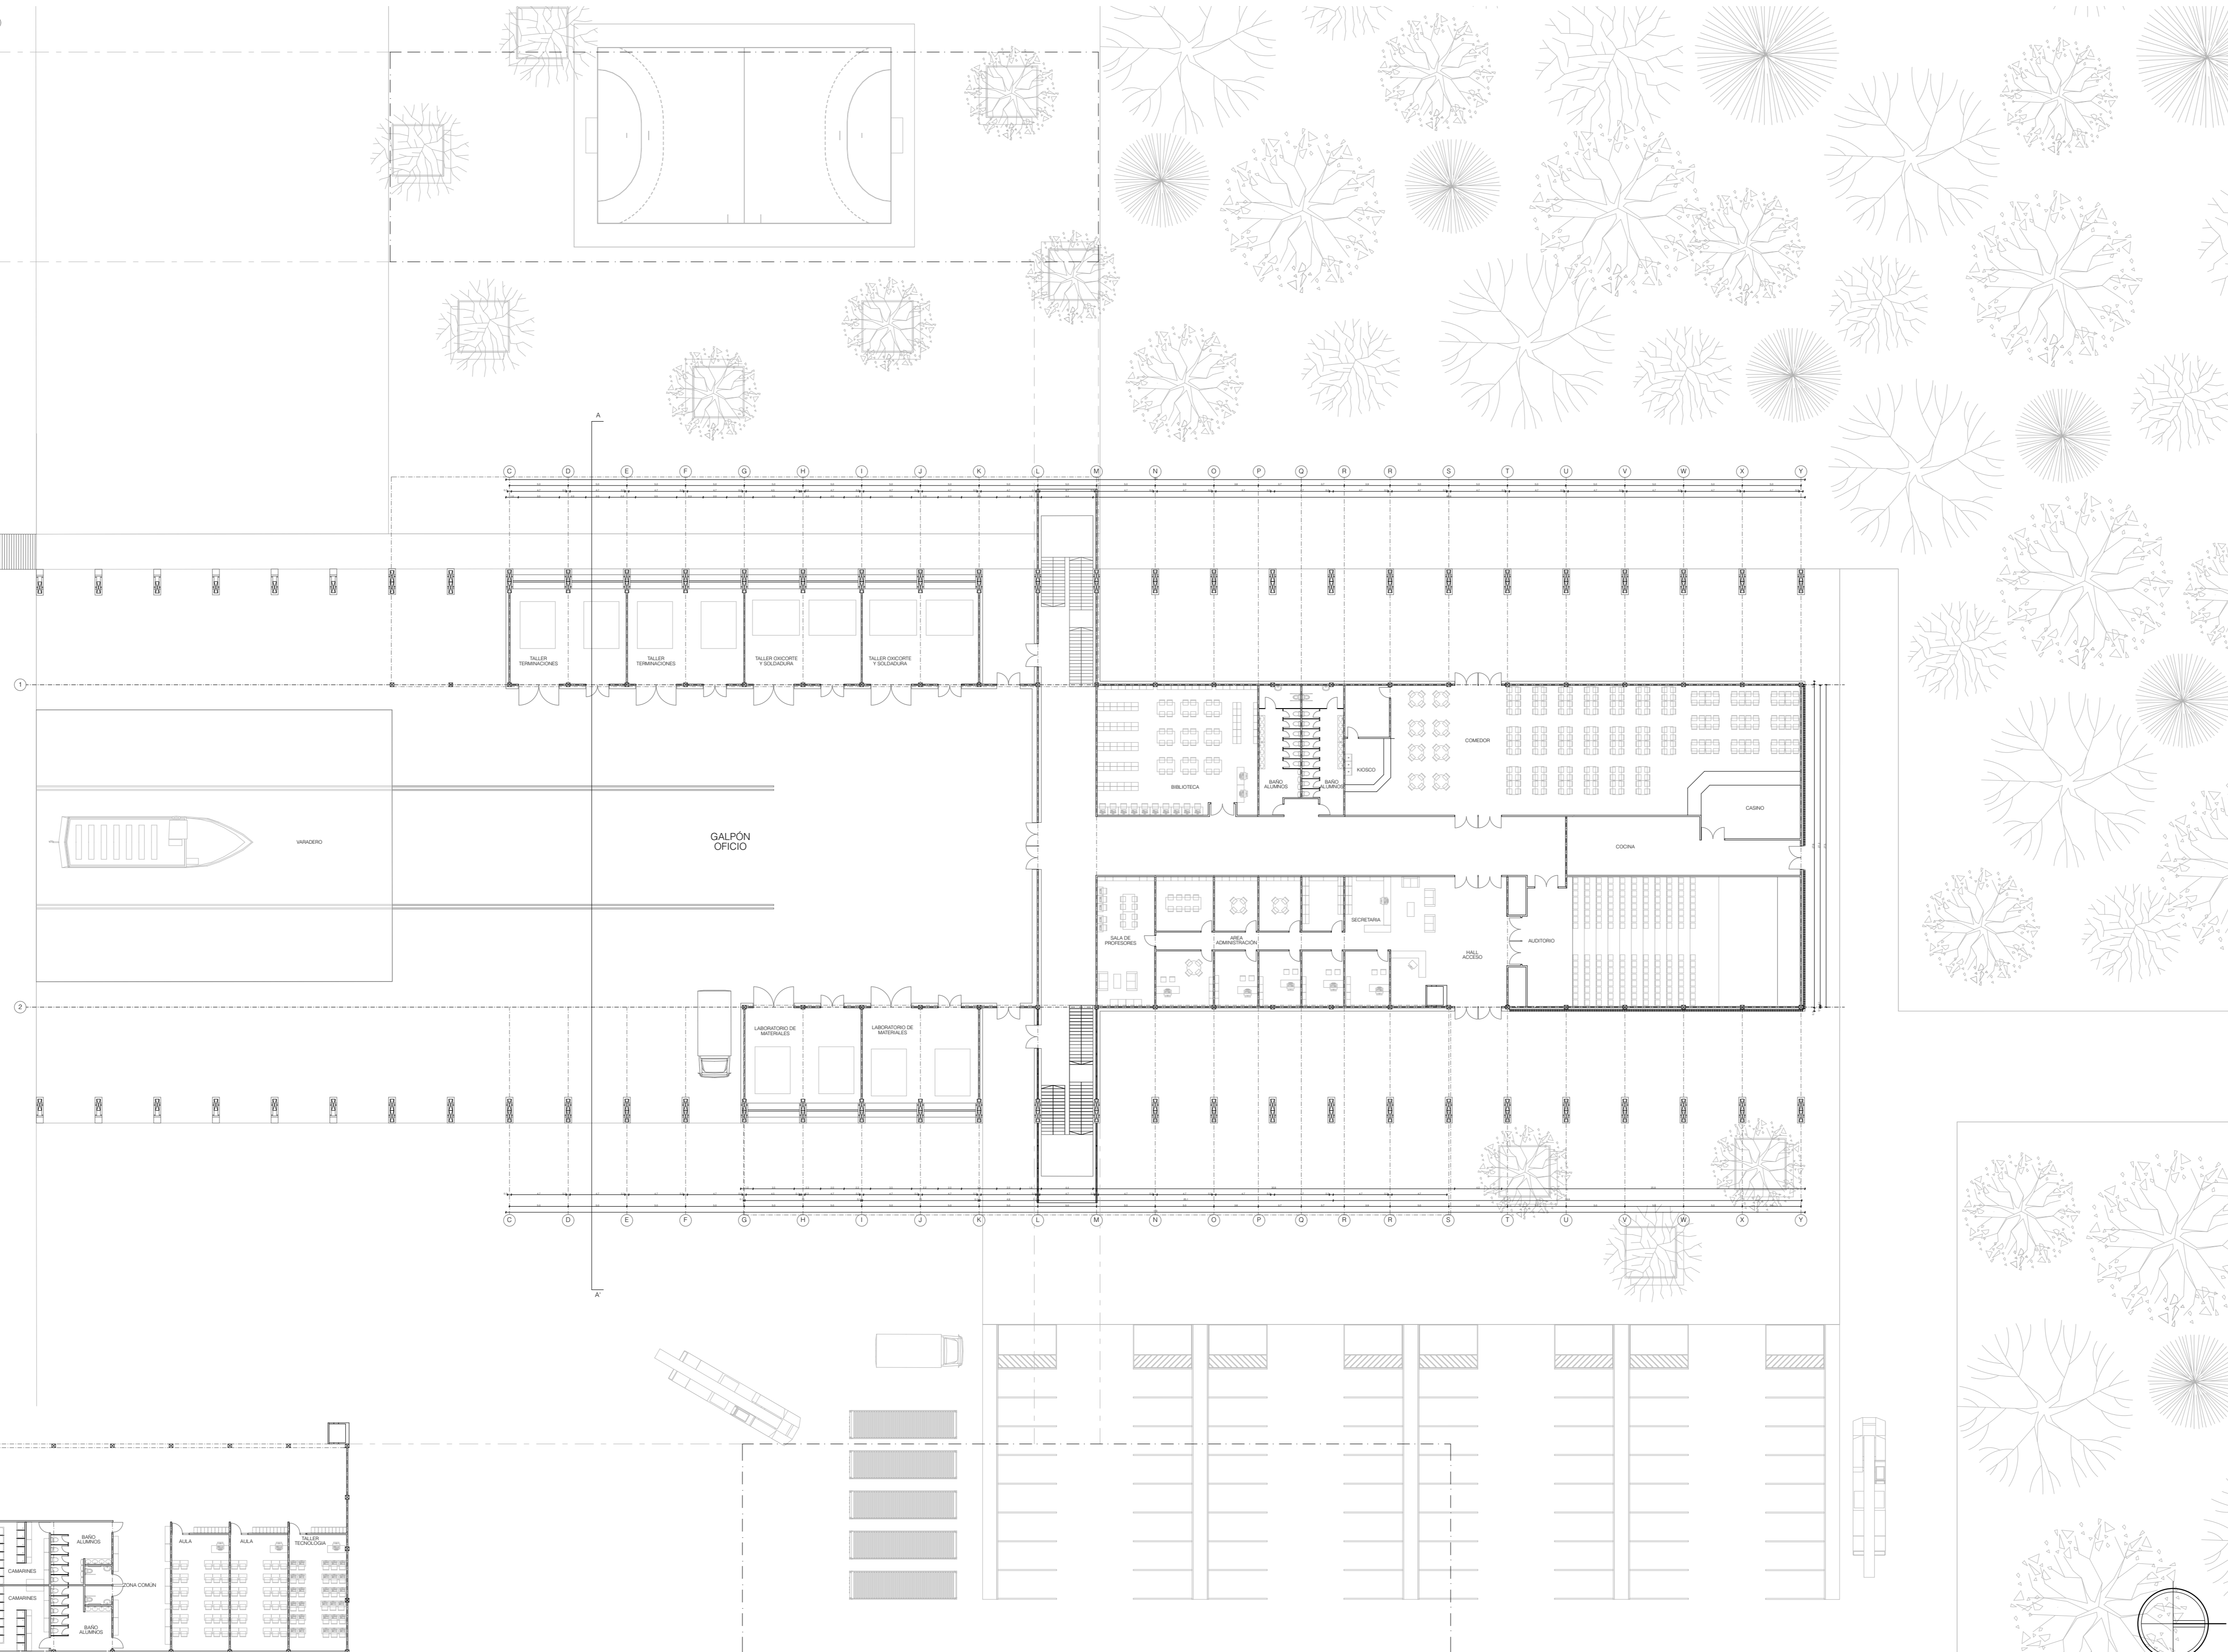

PLANTA PRIMER NIVEL ESCALA 1:300

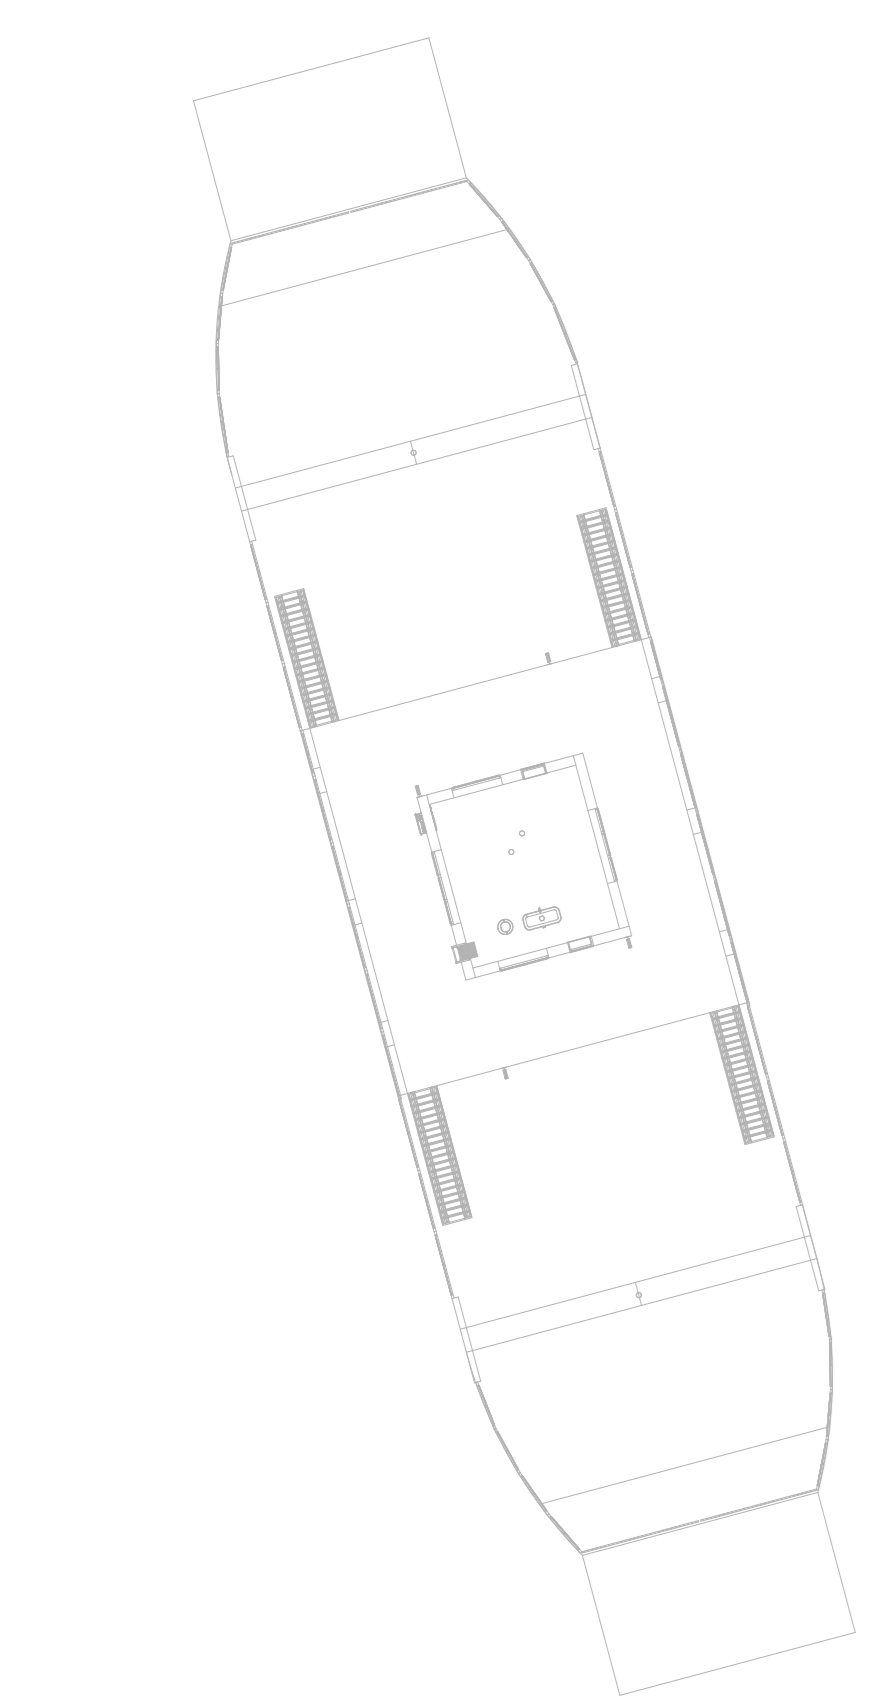