





VISTA DE TALLER FORESTAL-CARPINTERO

CONCEPTO

Cada nave posee una lectura distinta en términos programáticos donde se evidencia una clara división entre los recintos acotados y de carácter más masivo. Esto genera una dualidad general en la totalidad del proyecto que se ve resuelta formalmente de la misma manera en ambas naves, lo que demuestra en un mismo lenguaje las múltiples.

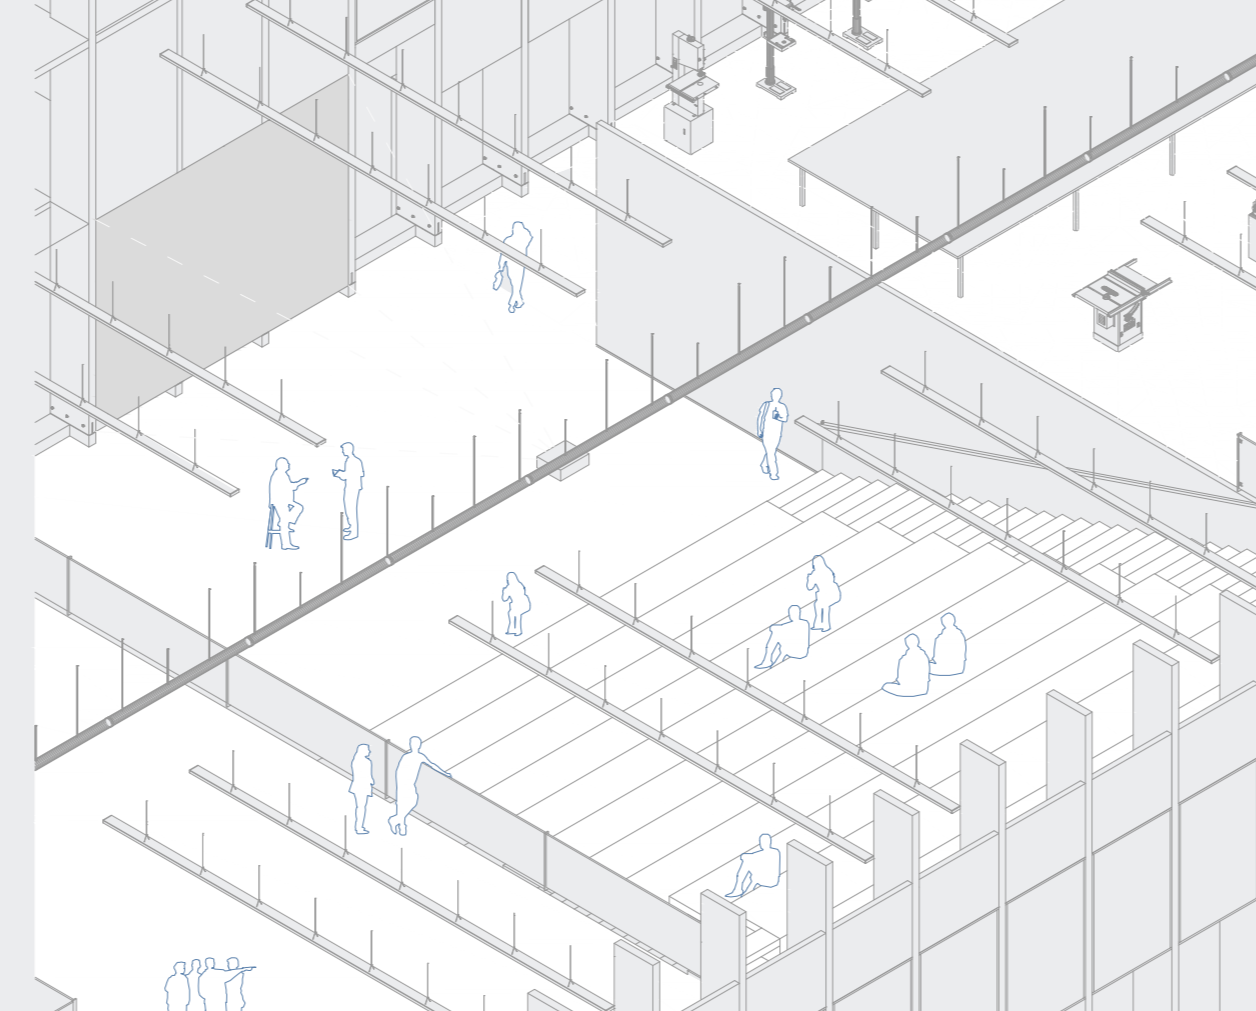


VISTA ISOMETRICA SALA COMUN/REUNION

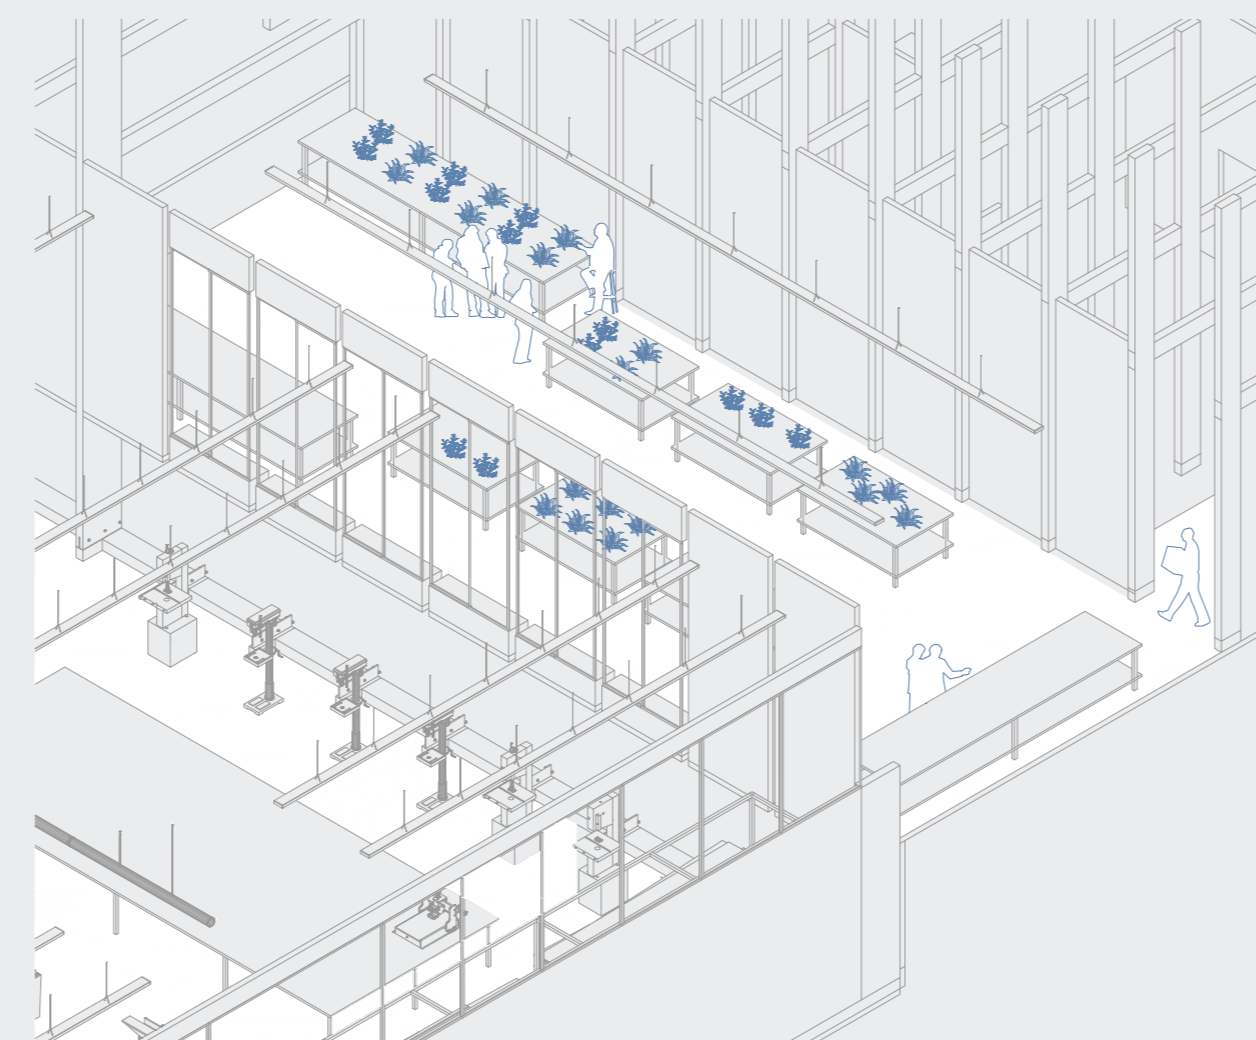


VISTA ISOMETRICA TALLER FORESTAL




VISTA DE TALLER AGRICOLA

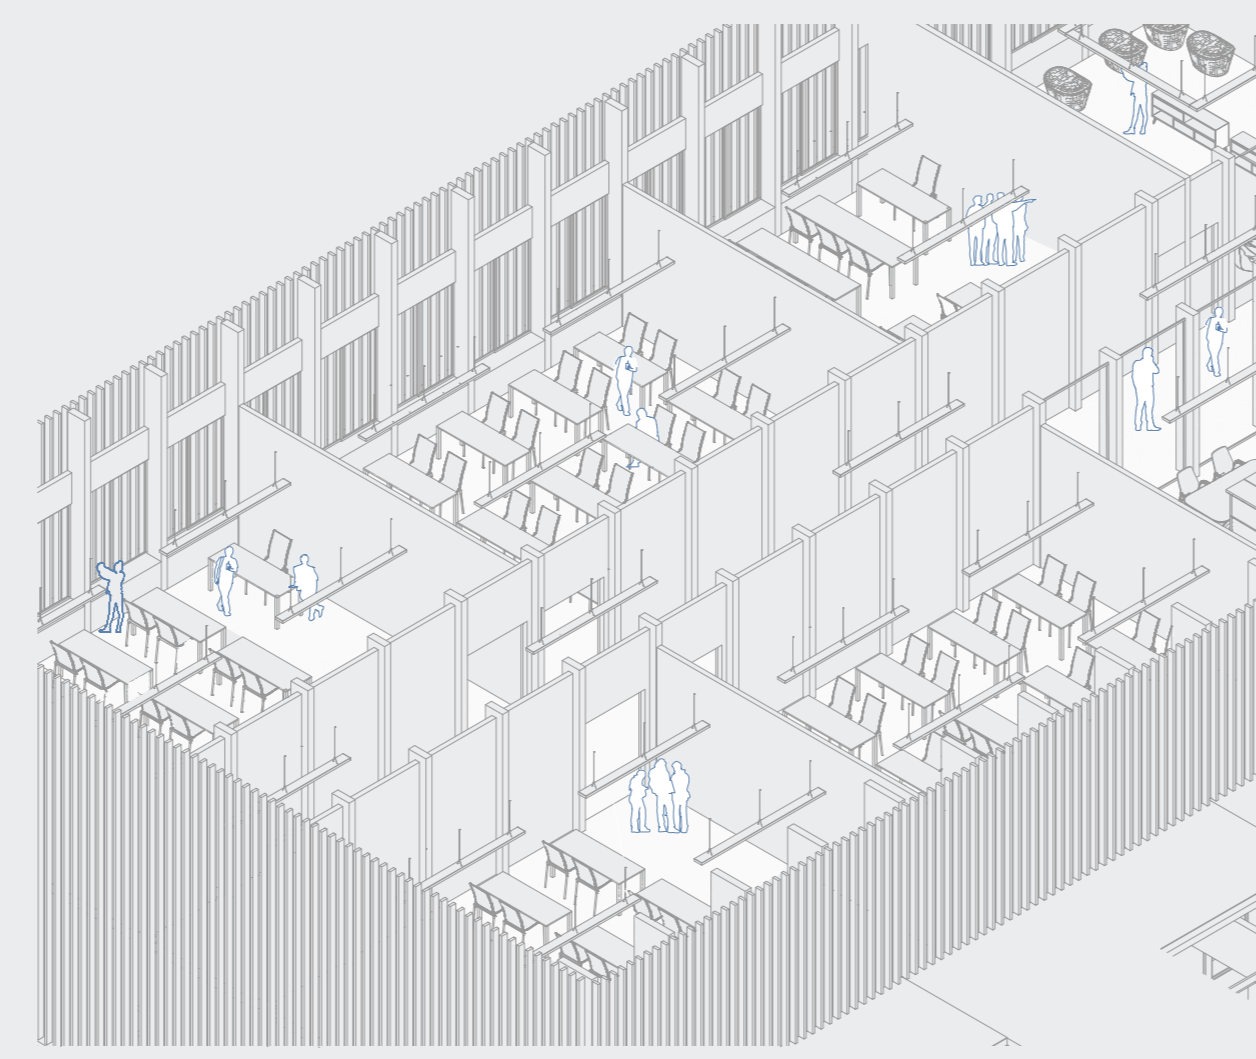

VISTA ISOMETRICA 2DO NIVEL TEORICO

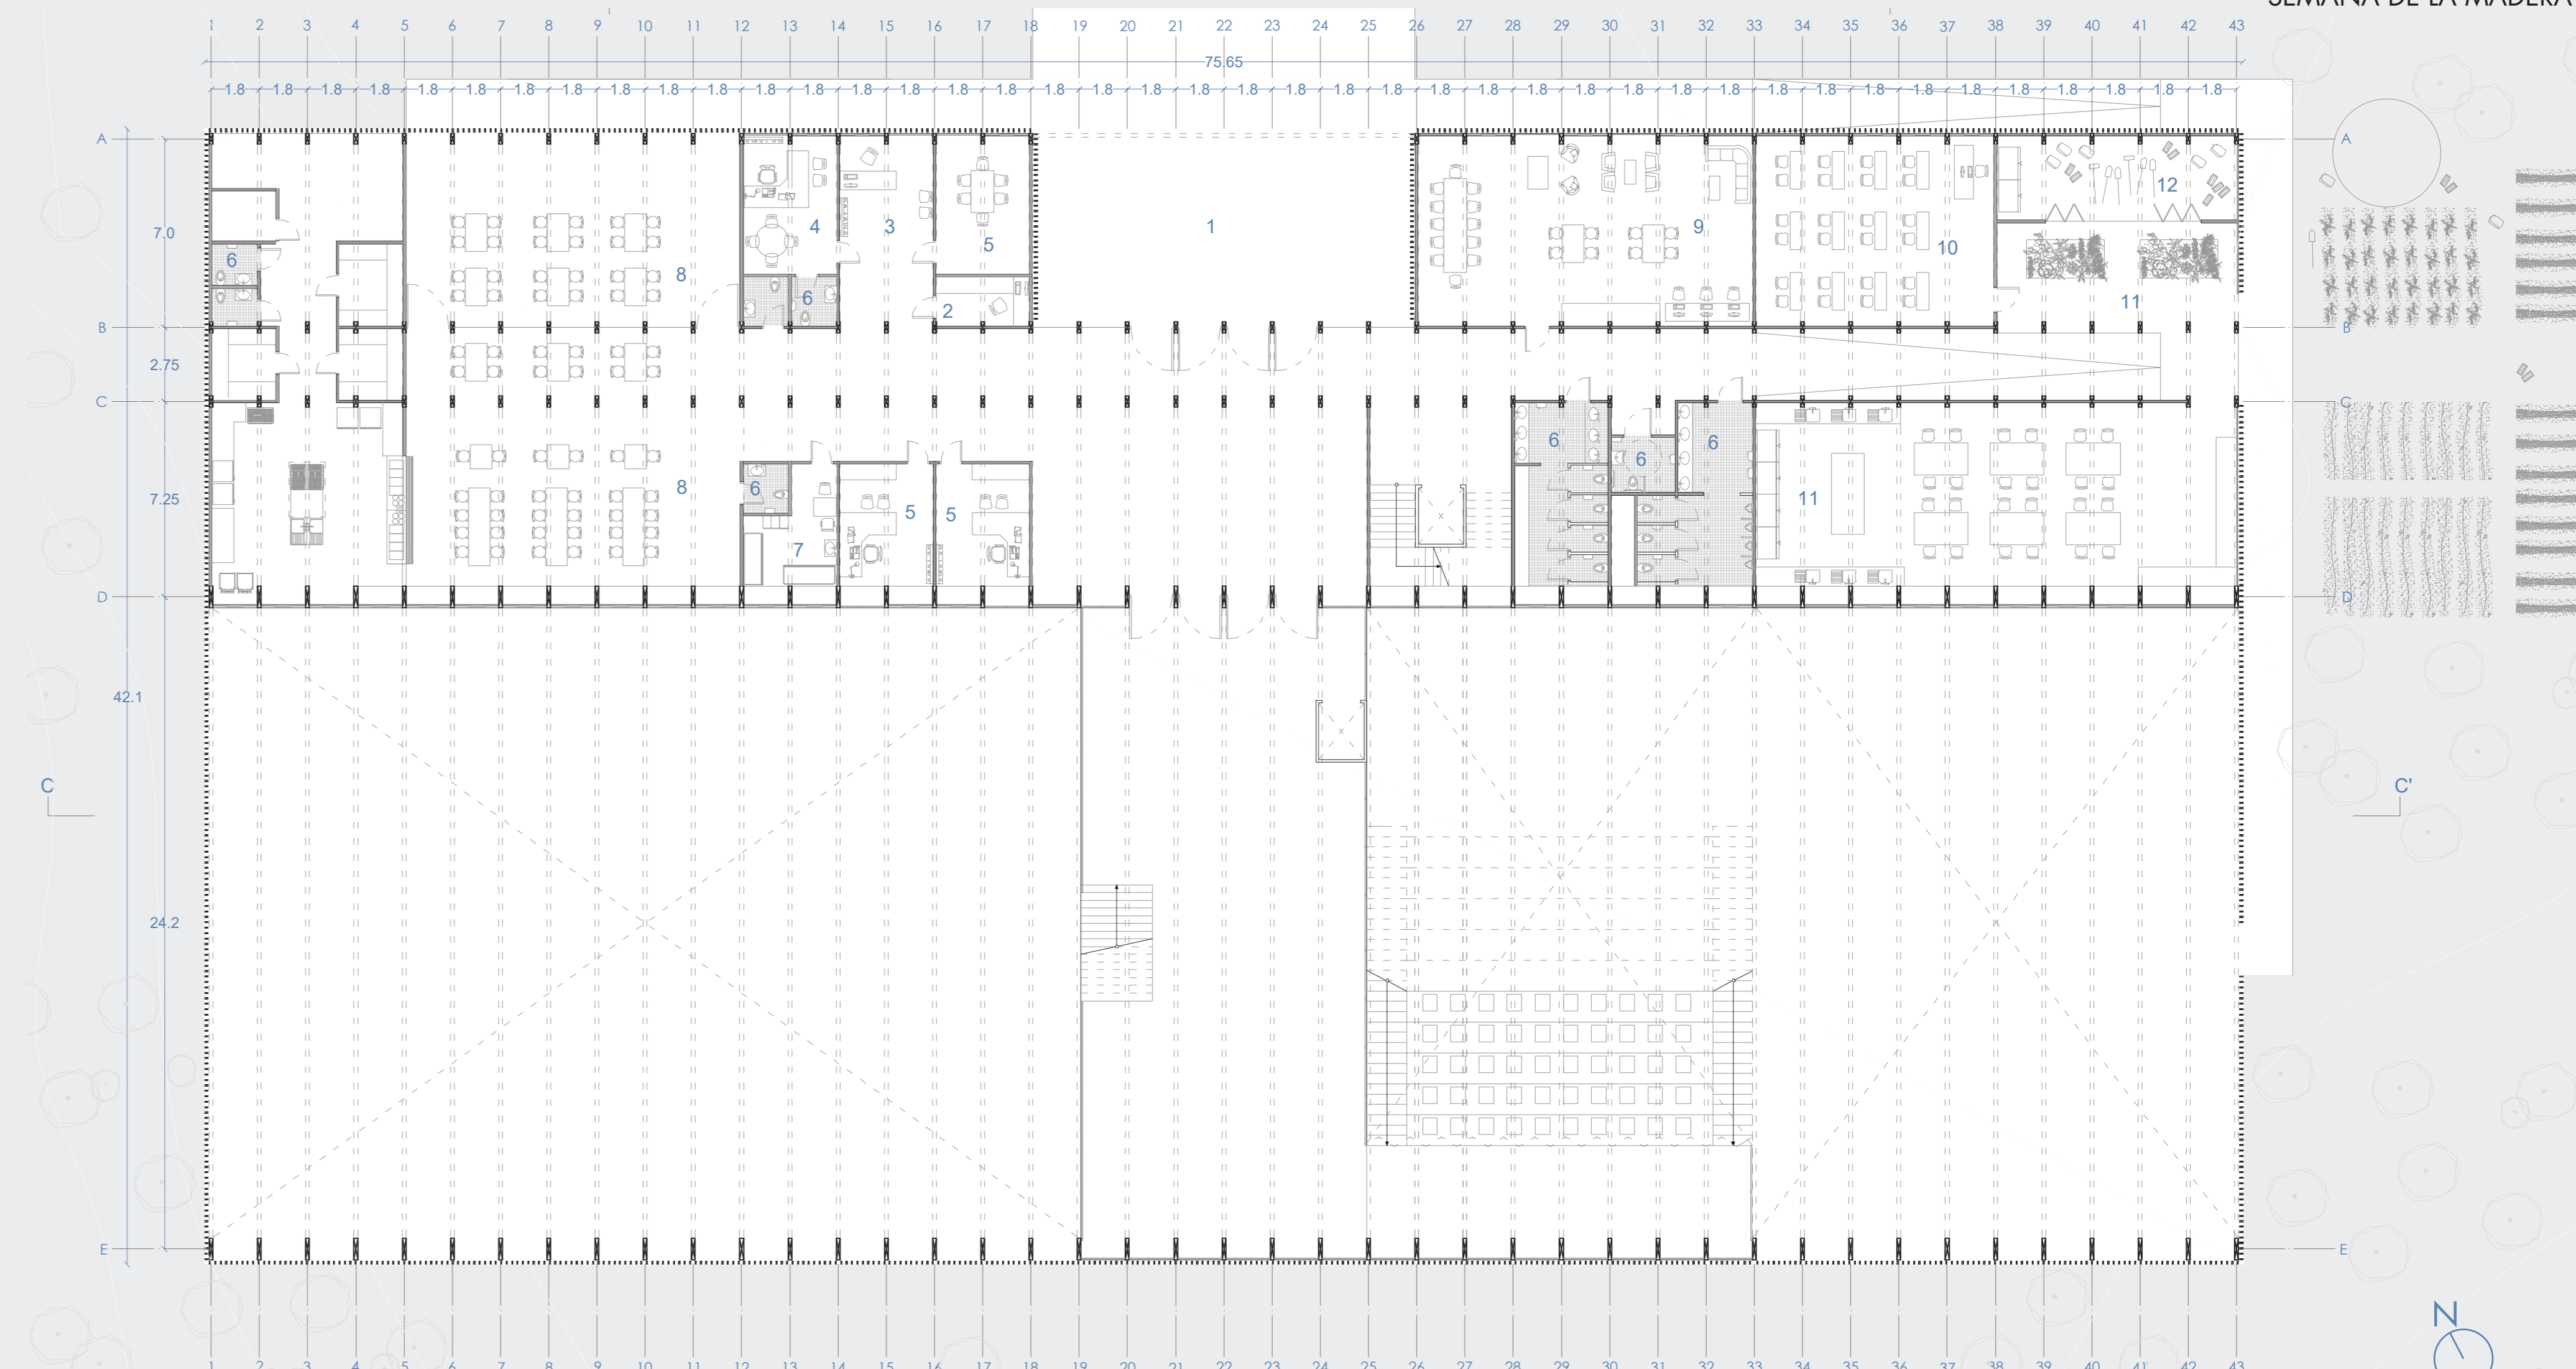

PLANTA NIVEL 1
ESCALA 1/200

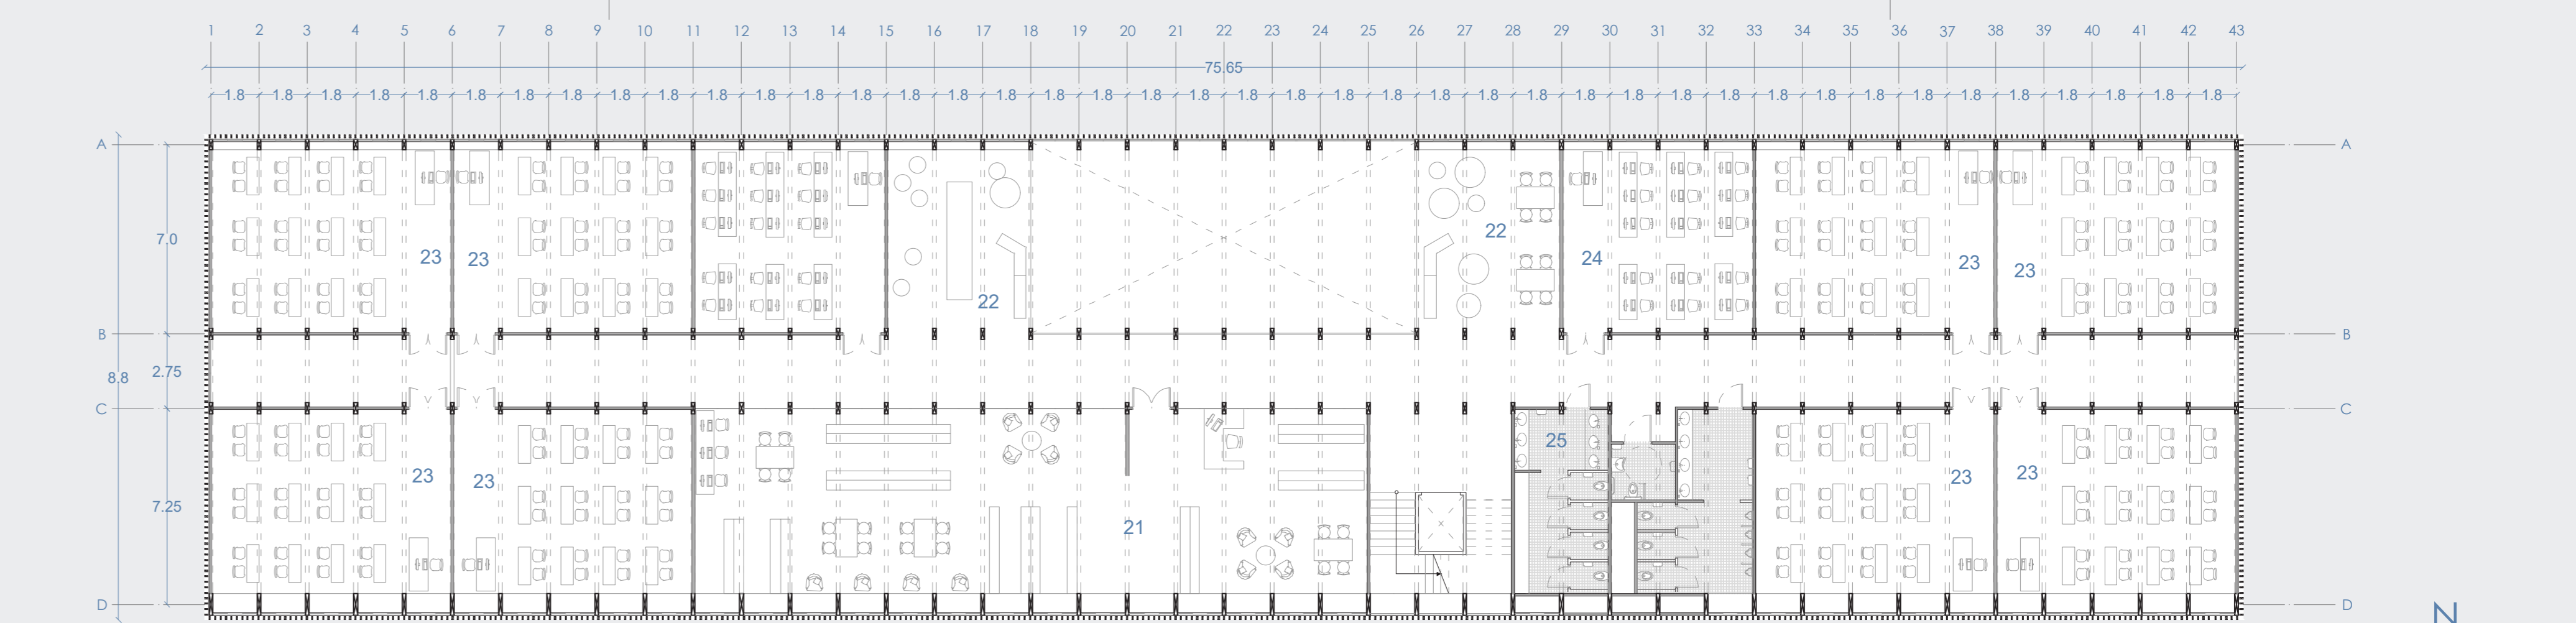

PLANTA NIVEL 2
ESCALA 1/200