





VISTA INTERIOR SUR- HALL

PLANTAS DE PROYECTO
Esc 1:150

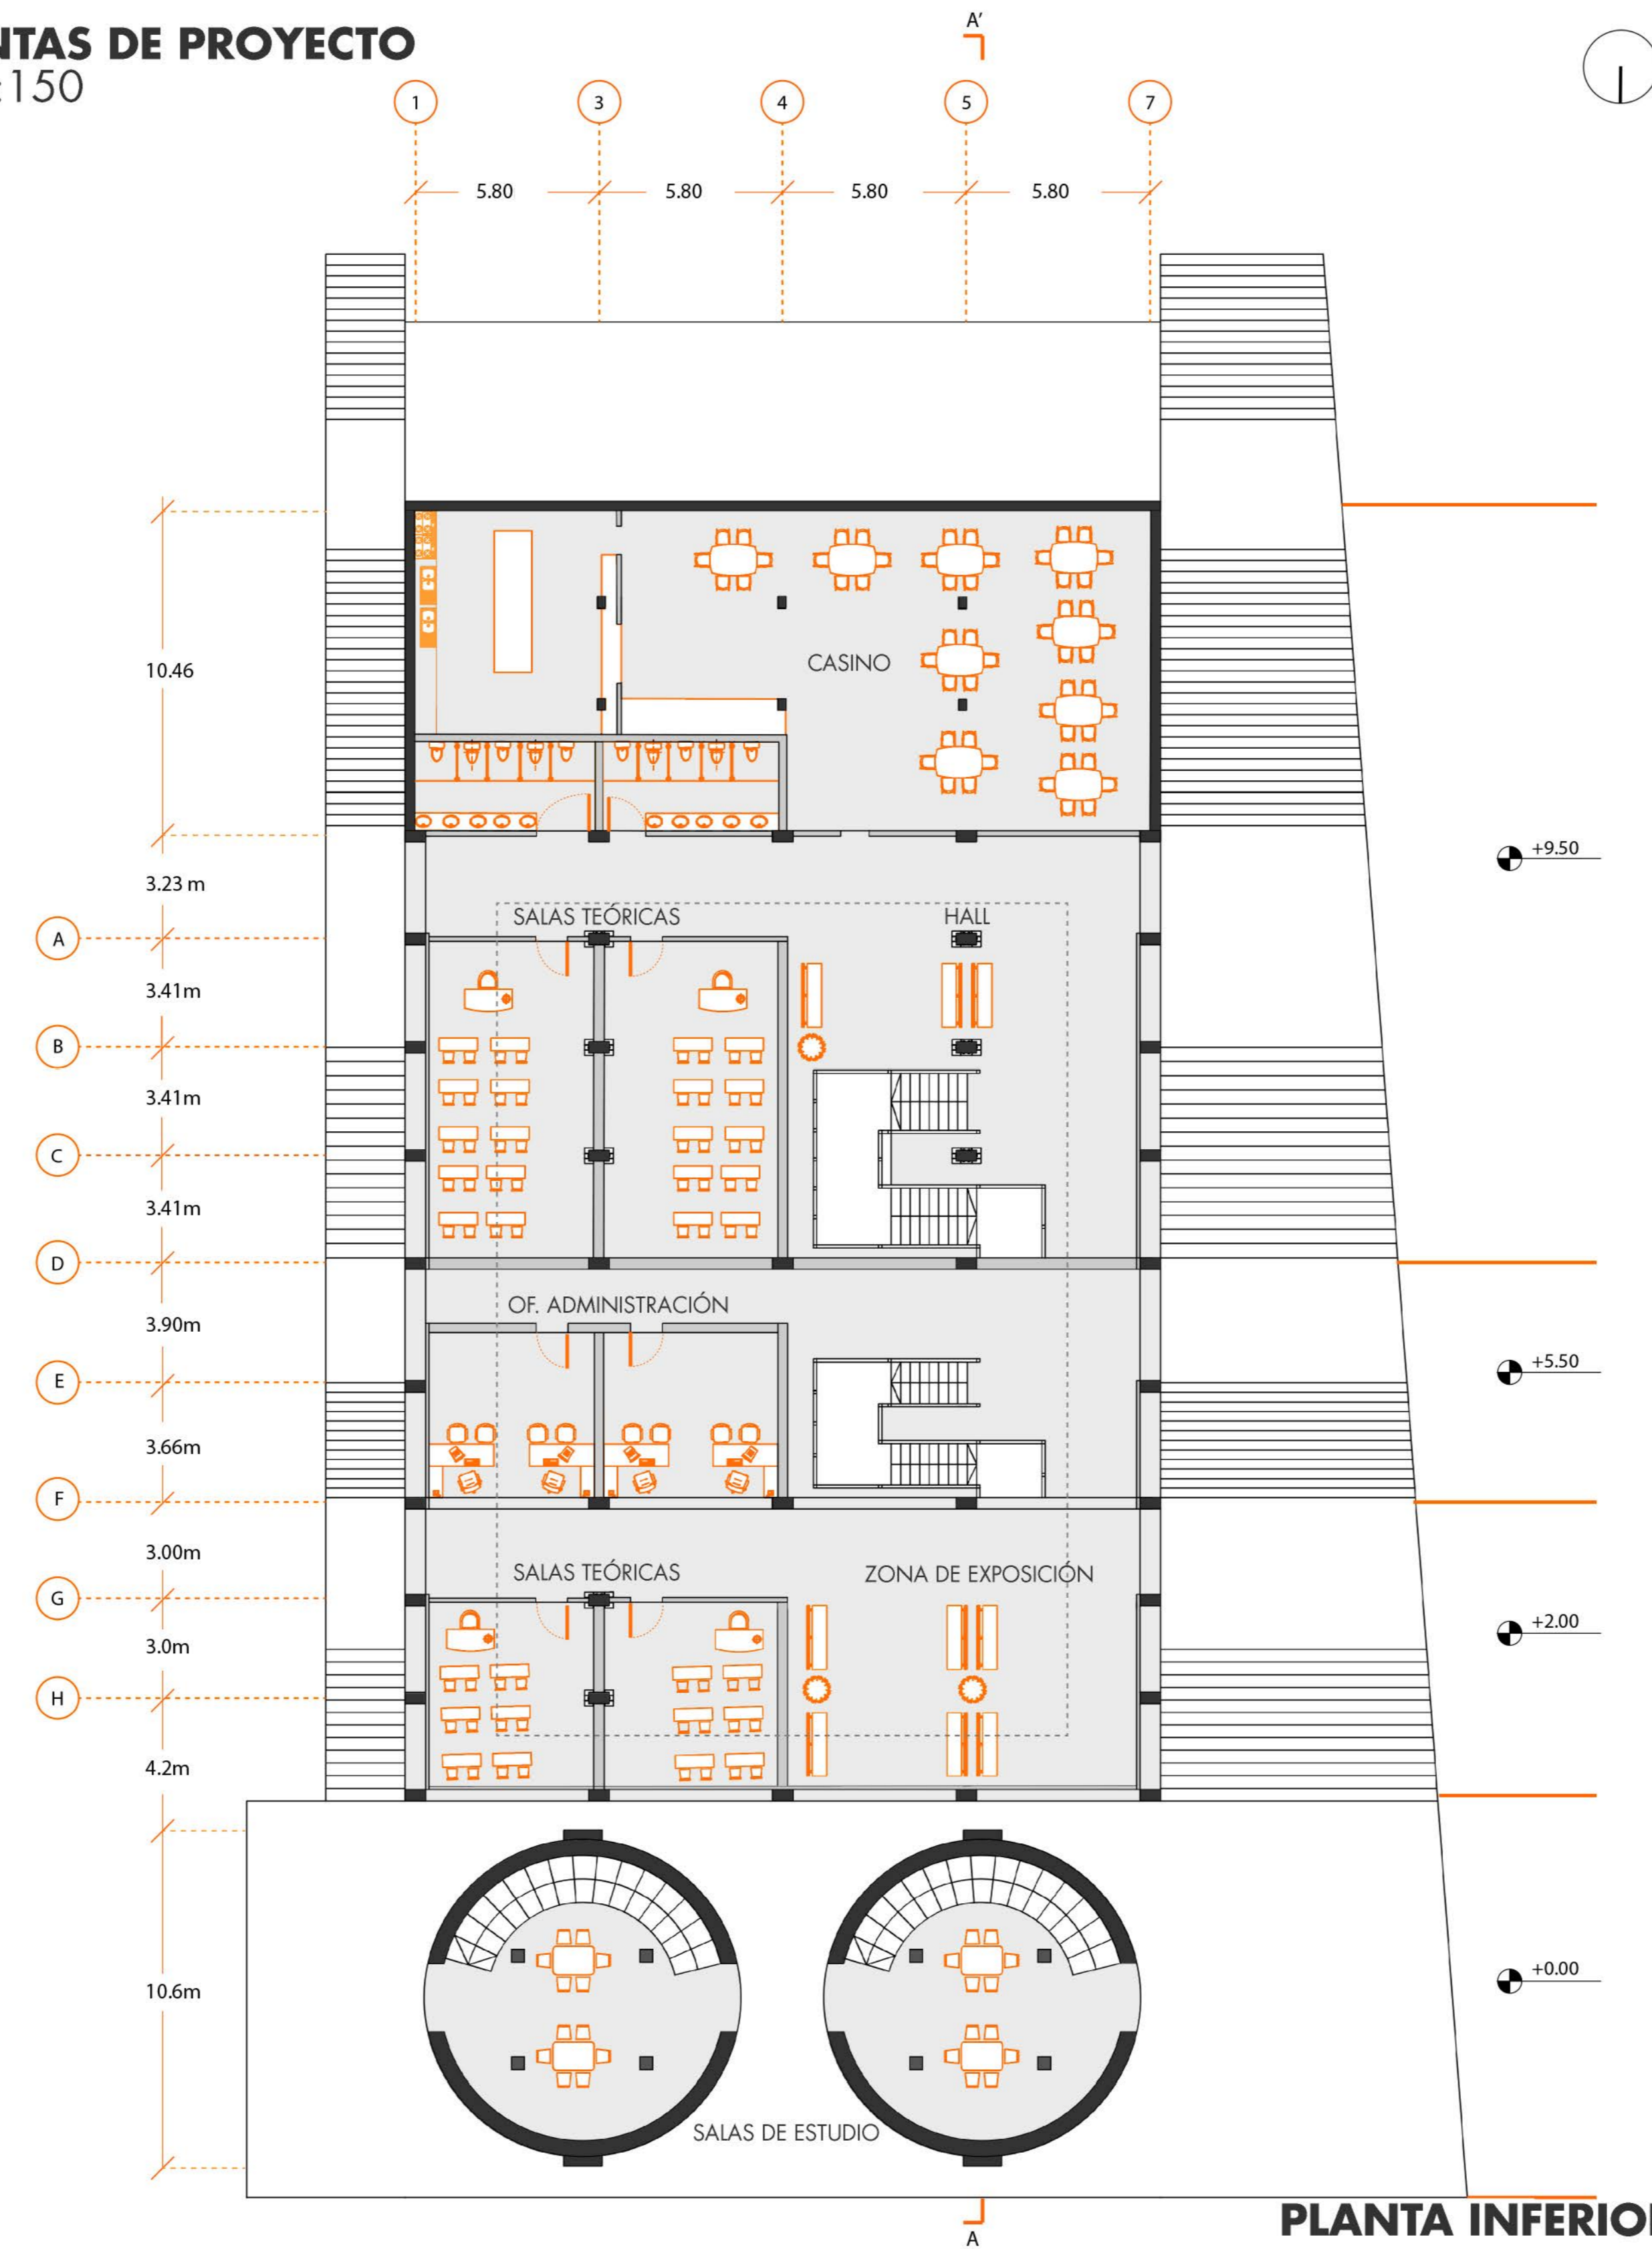

PLANTA INFERIOR

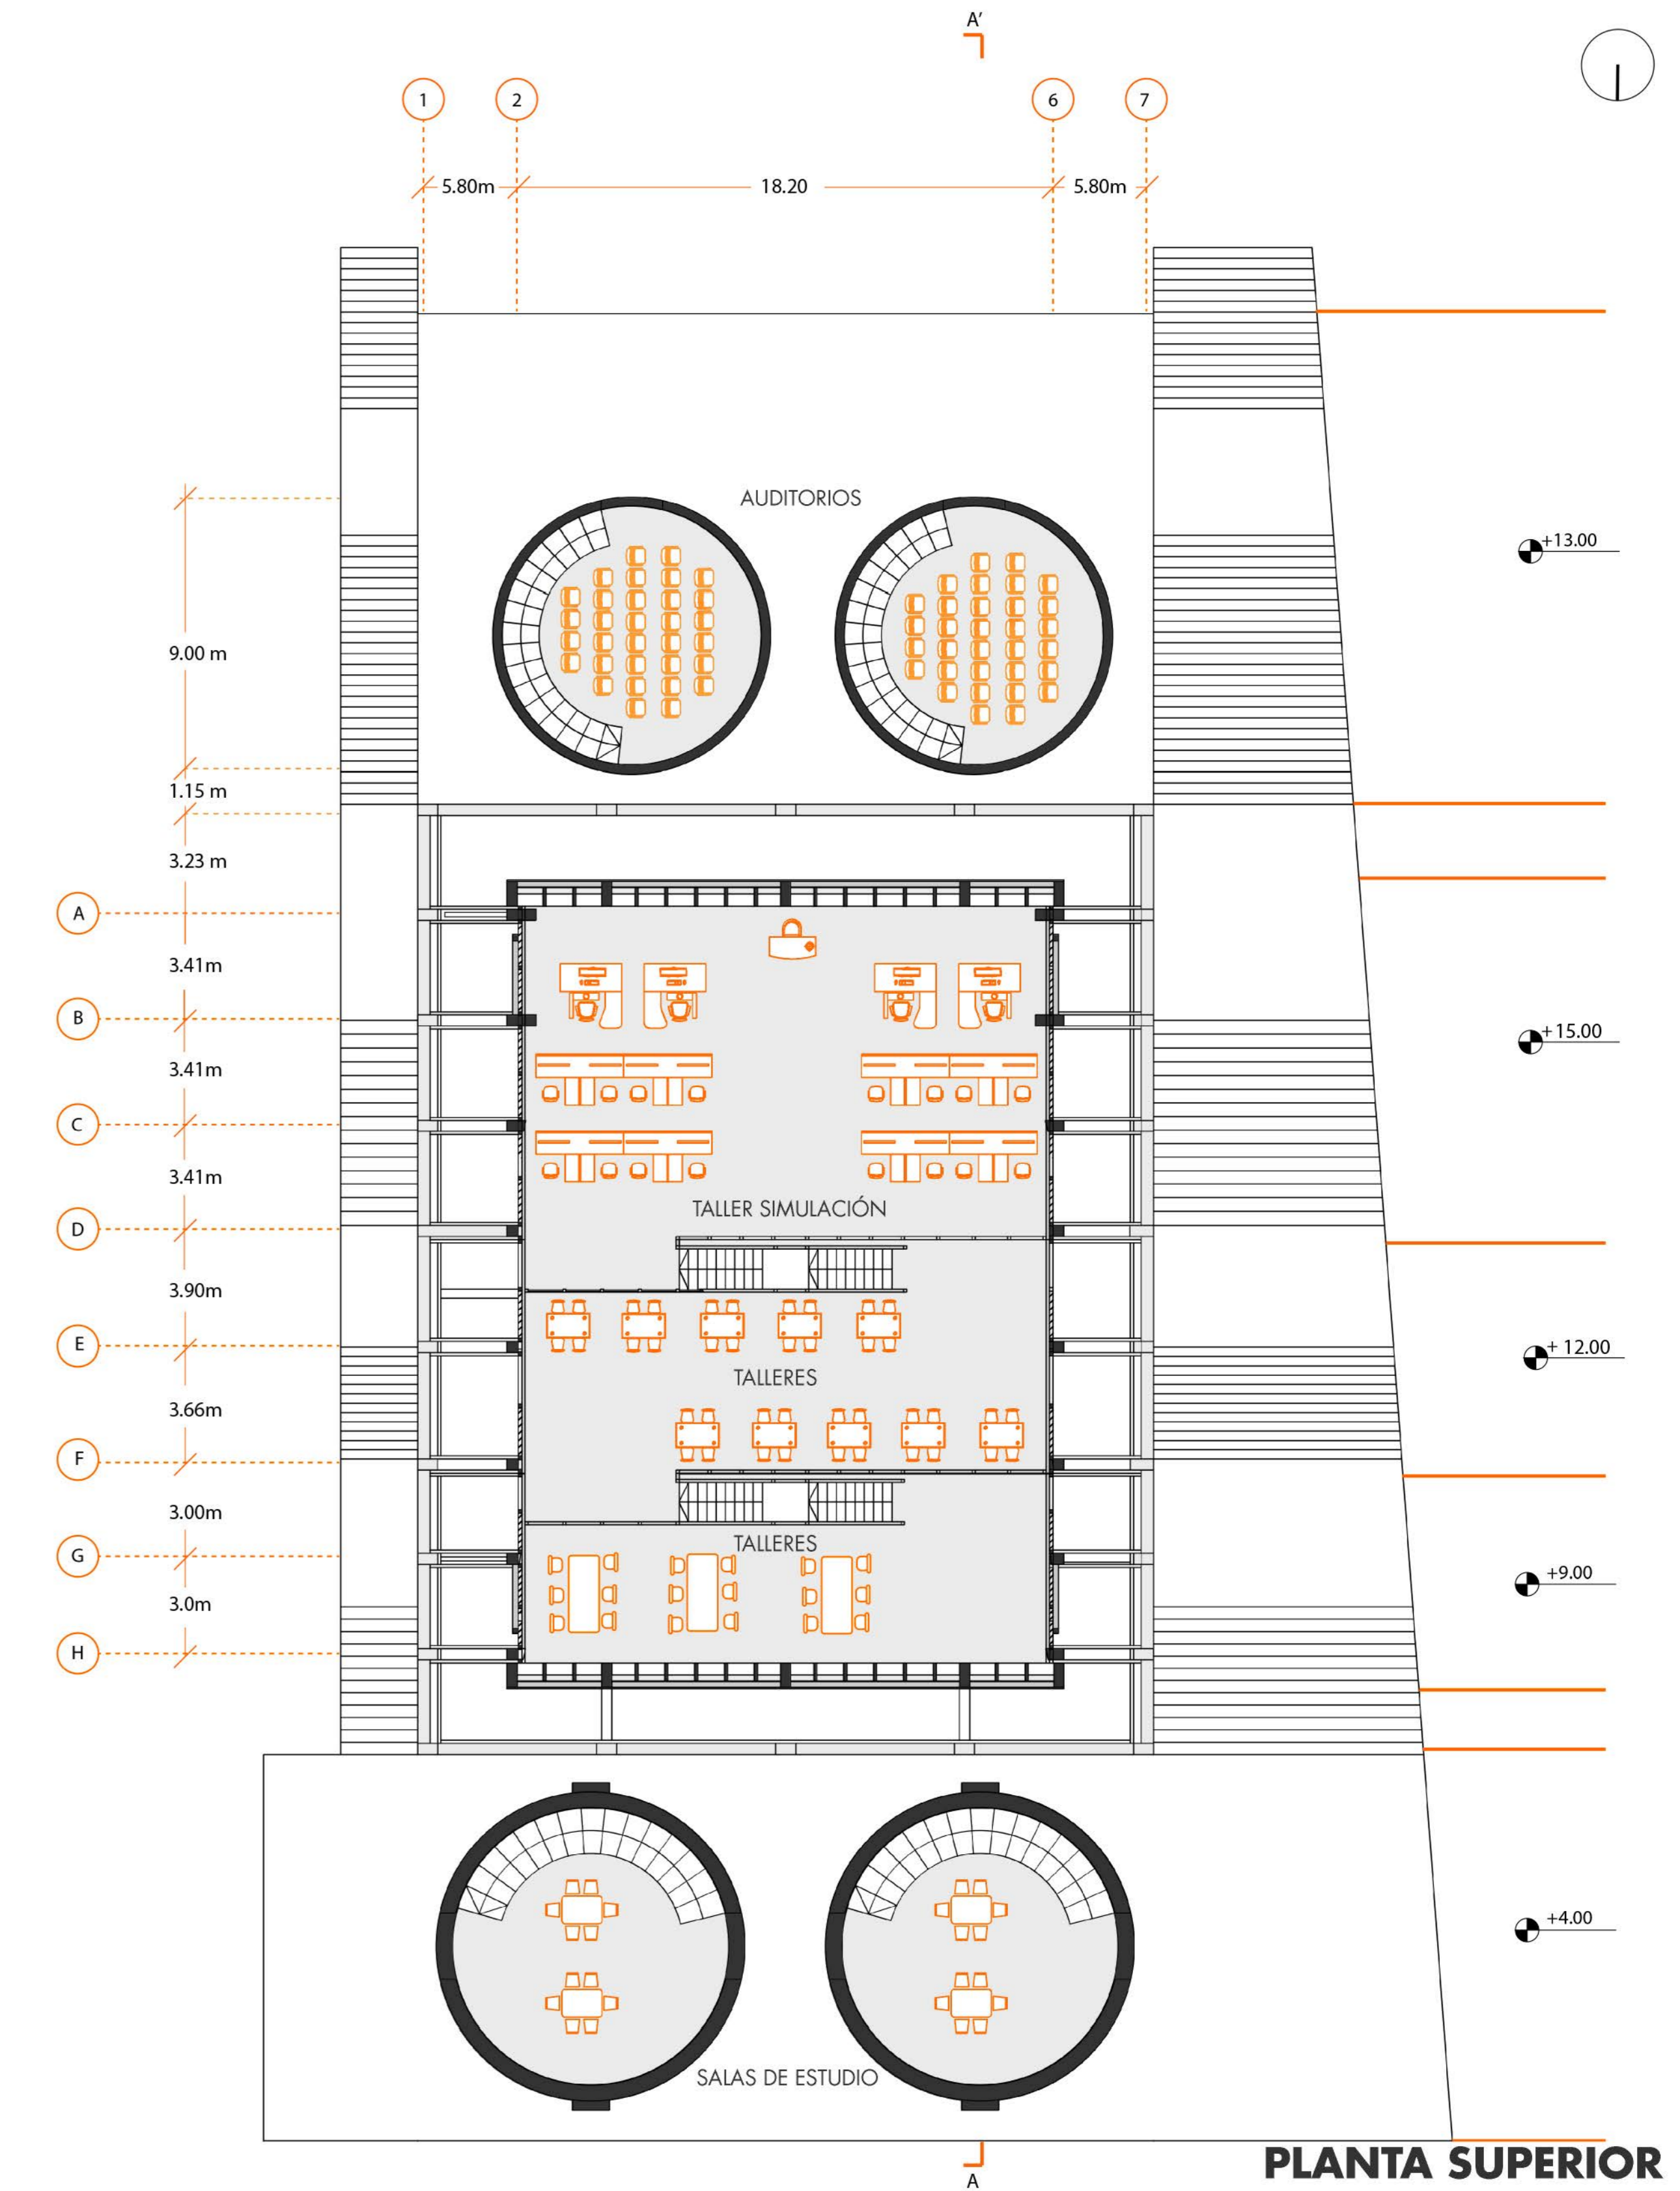

PLANTA SUPERIOR