





VISTA INTERIOR SUR- HALL

**PLANTAS DE PROYECTO**  
Esc 1:150

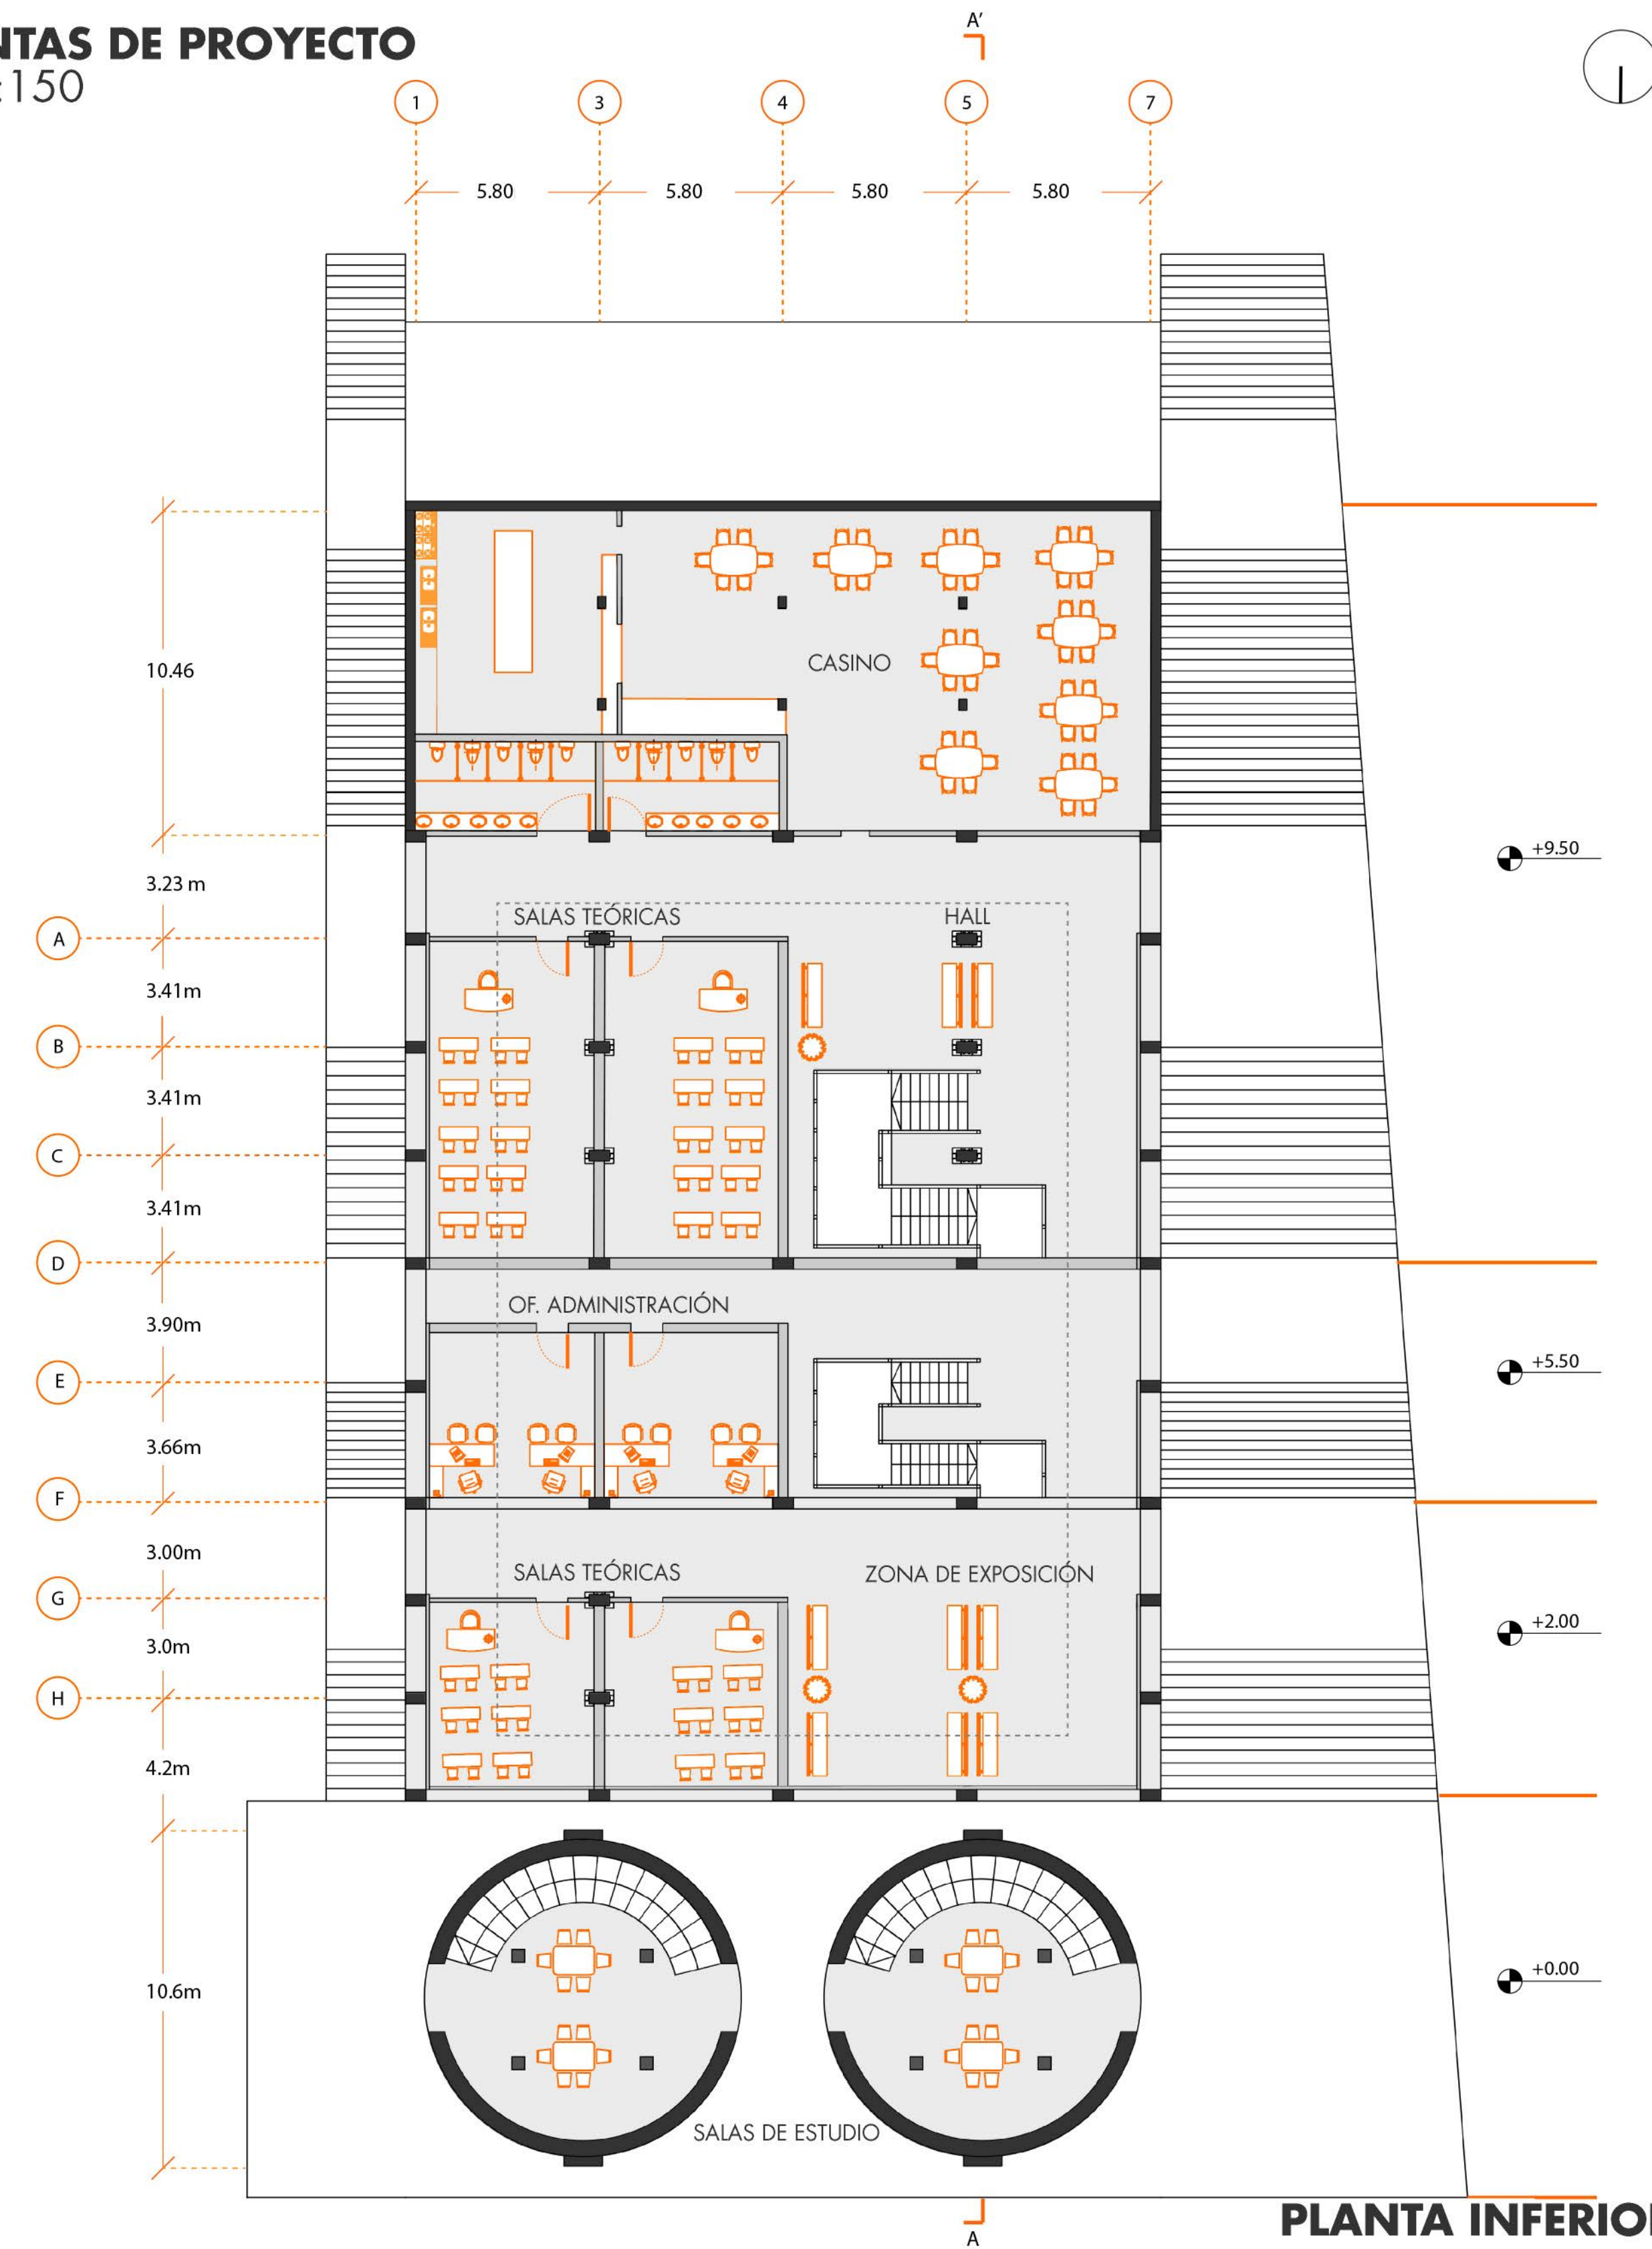

**PLANTA INFERIOR**

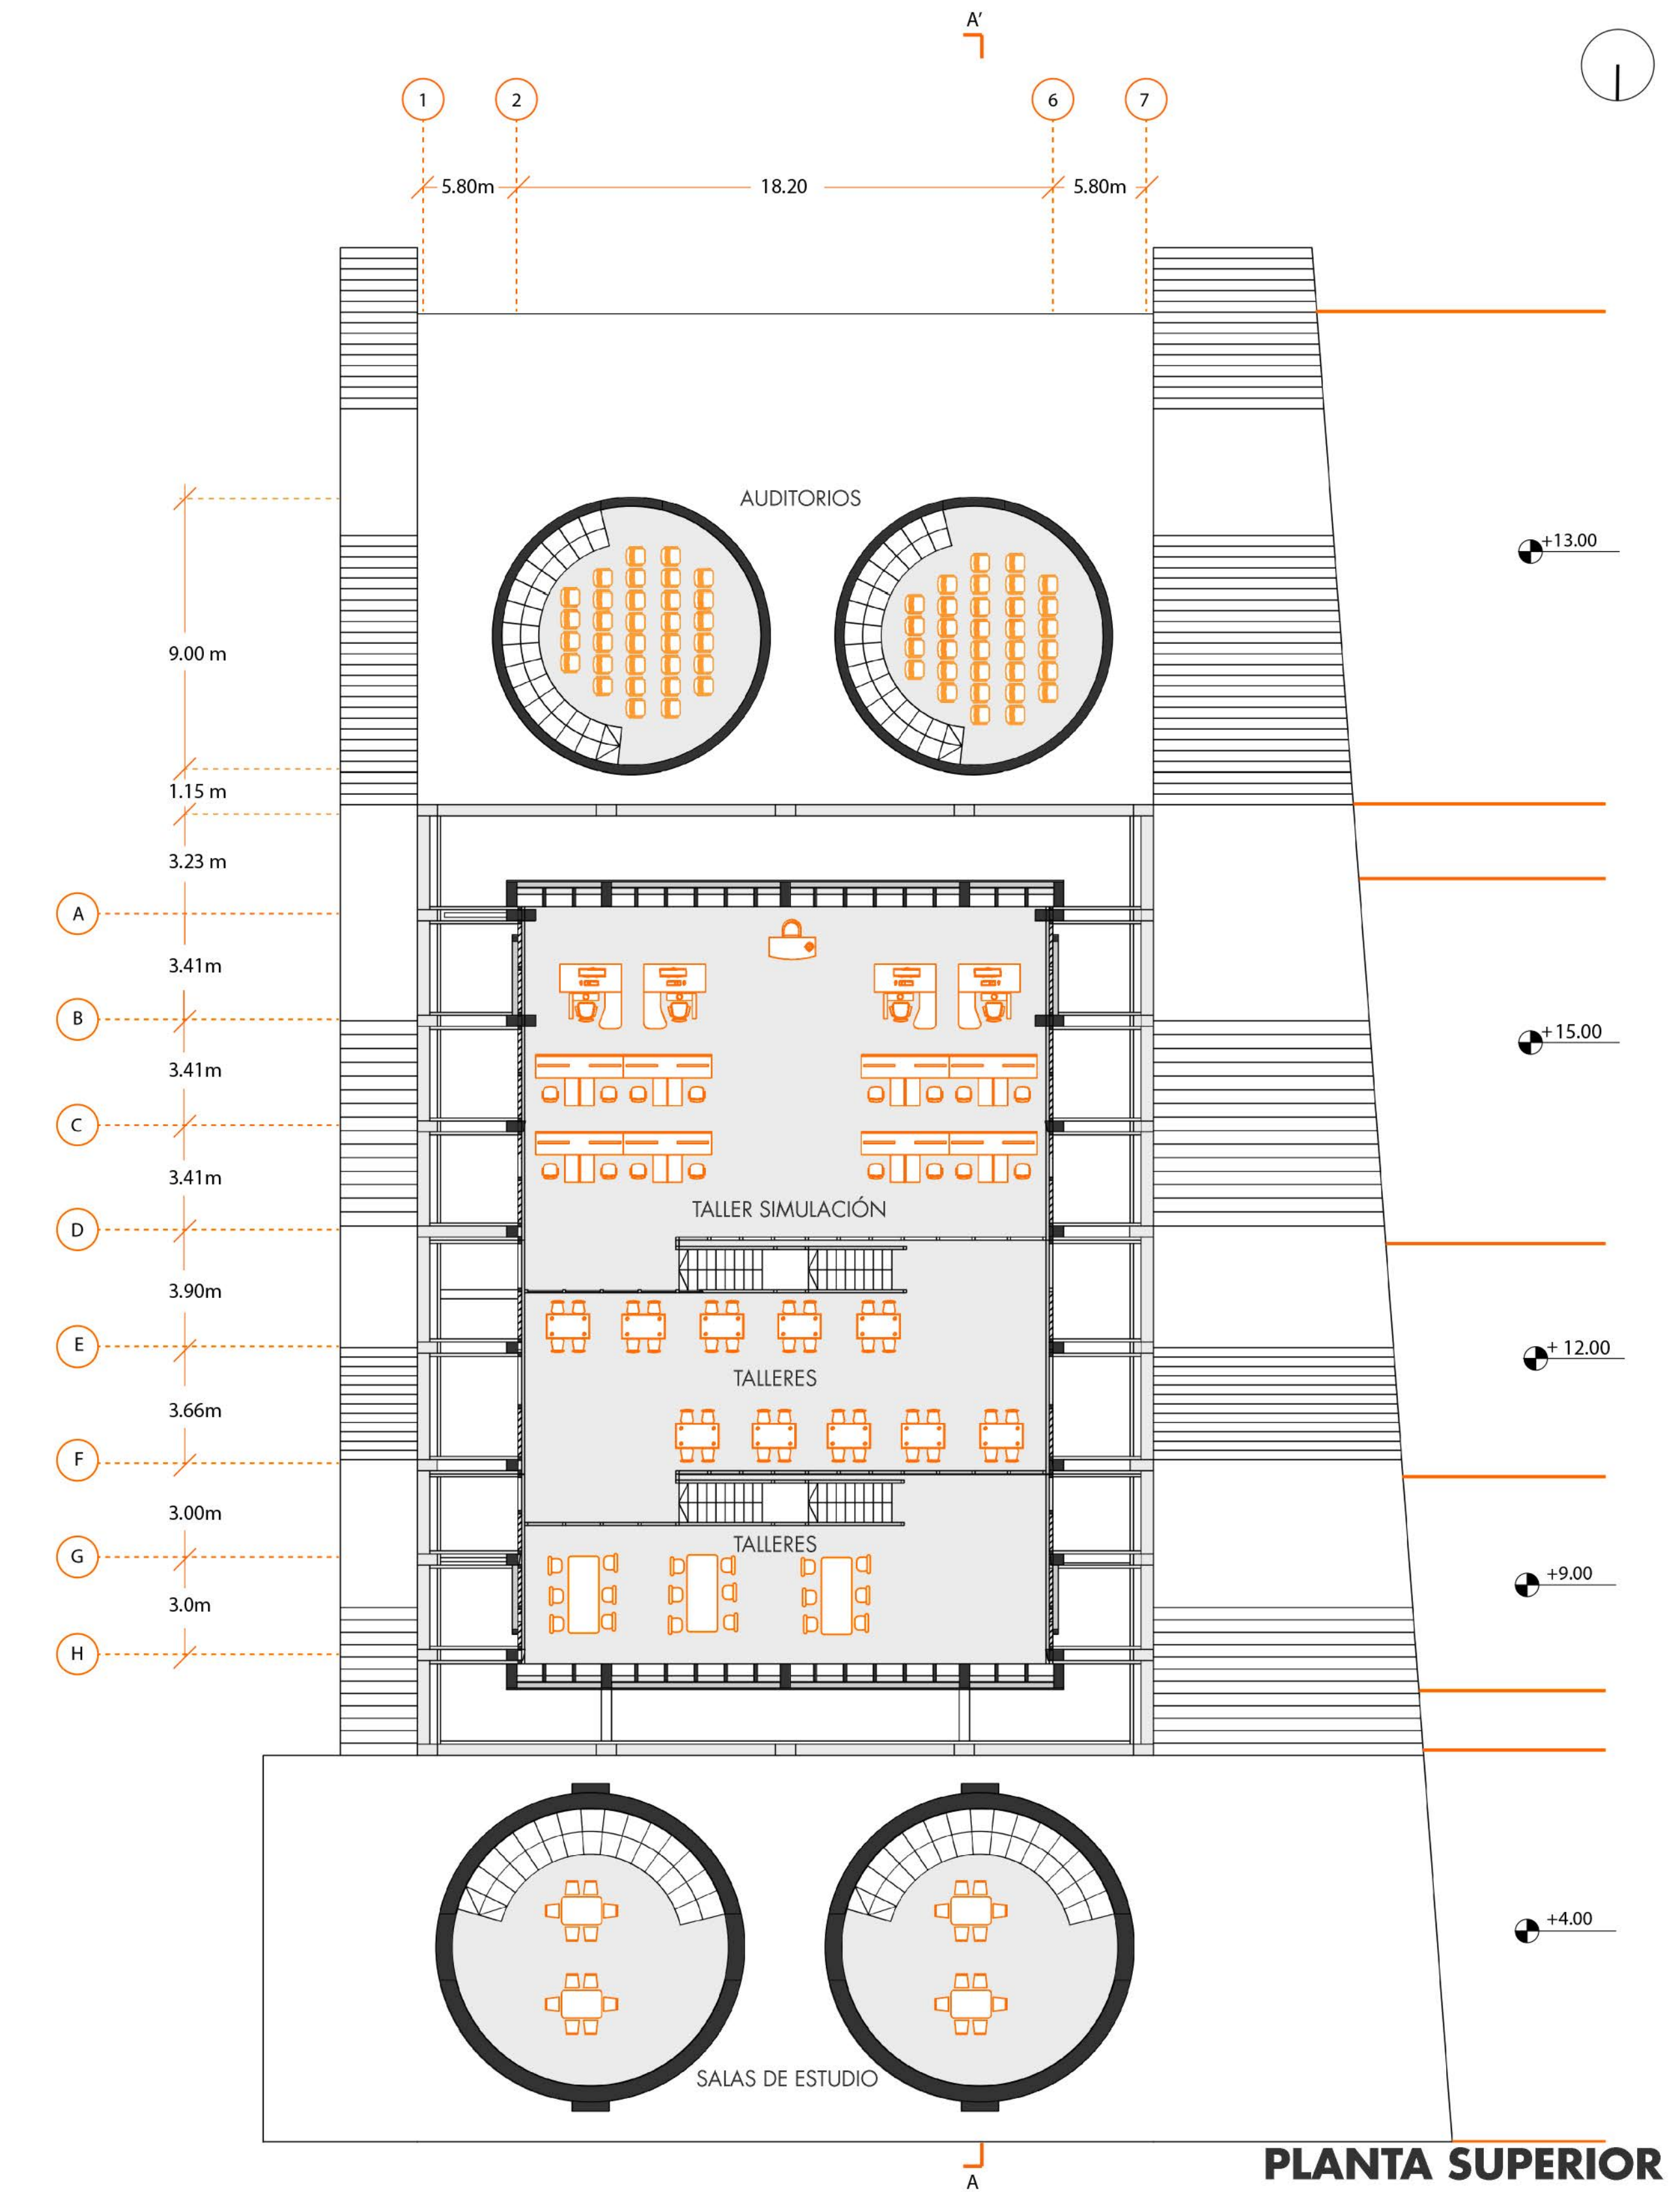

**PLANTA SUPERIOR**