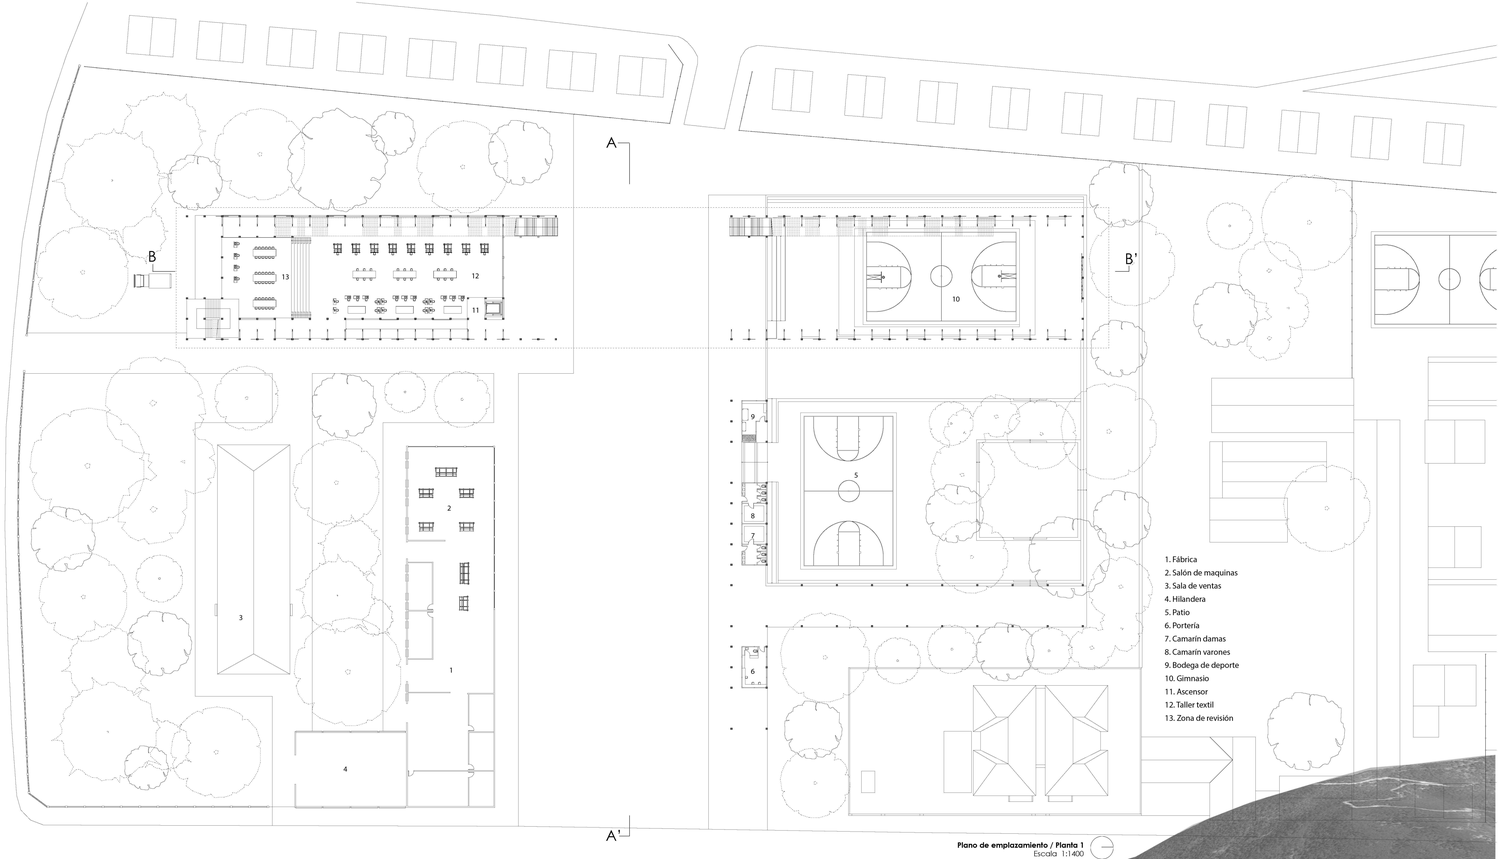

1. Fábrica
2. Salón de maquinas
3. Sala de ventas
4. Hilandera
5. Patio
6. Portería
7. Camarín damas
8. Camarín varones
9. Bodega de deporte
10. Gimnasio
11. Ascensor
12. Taller textil
13. Zona de revisión
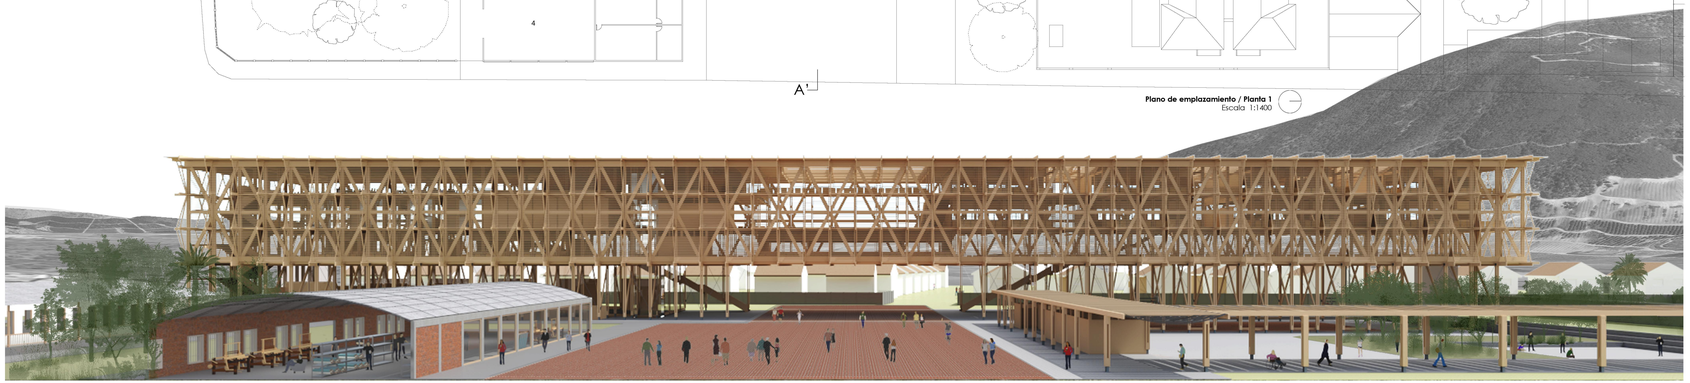
Plano de emplazamiento / Planta 1
Escala 1:1400