
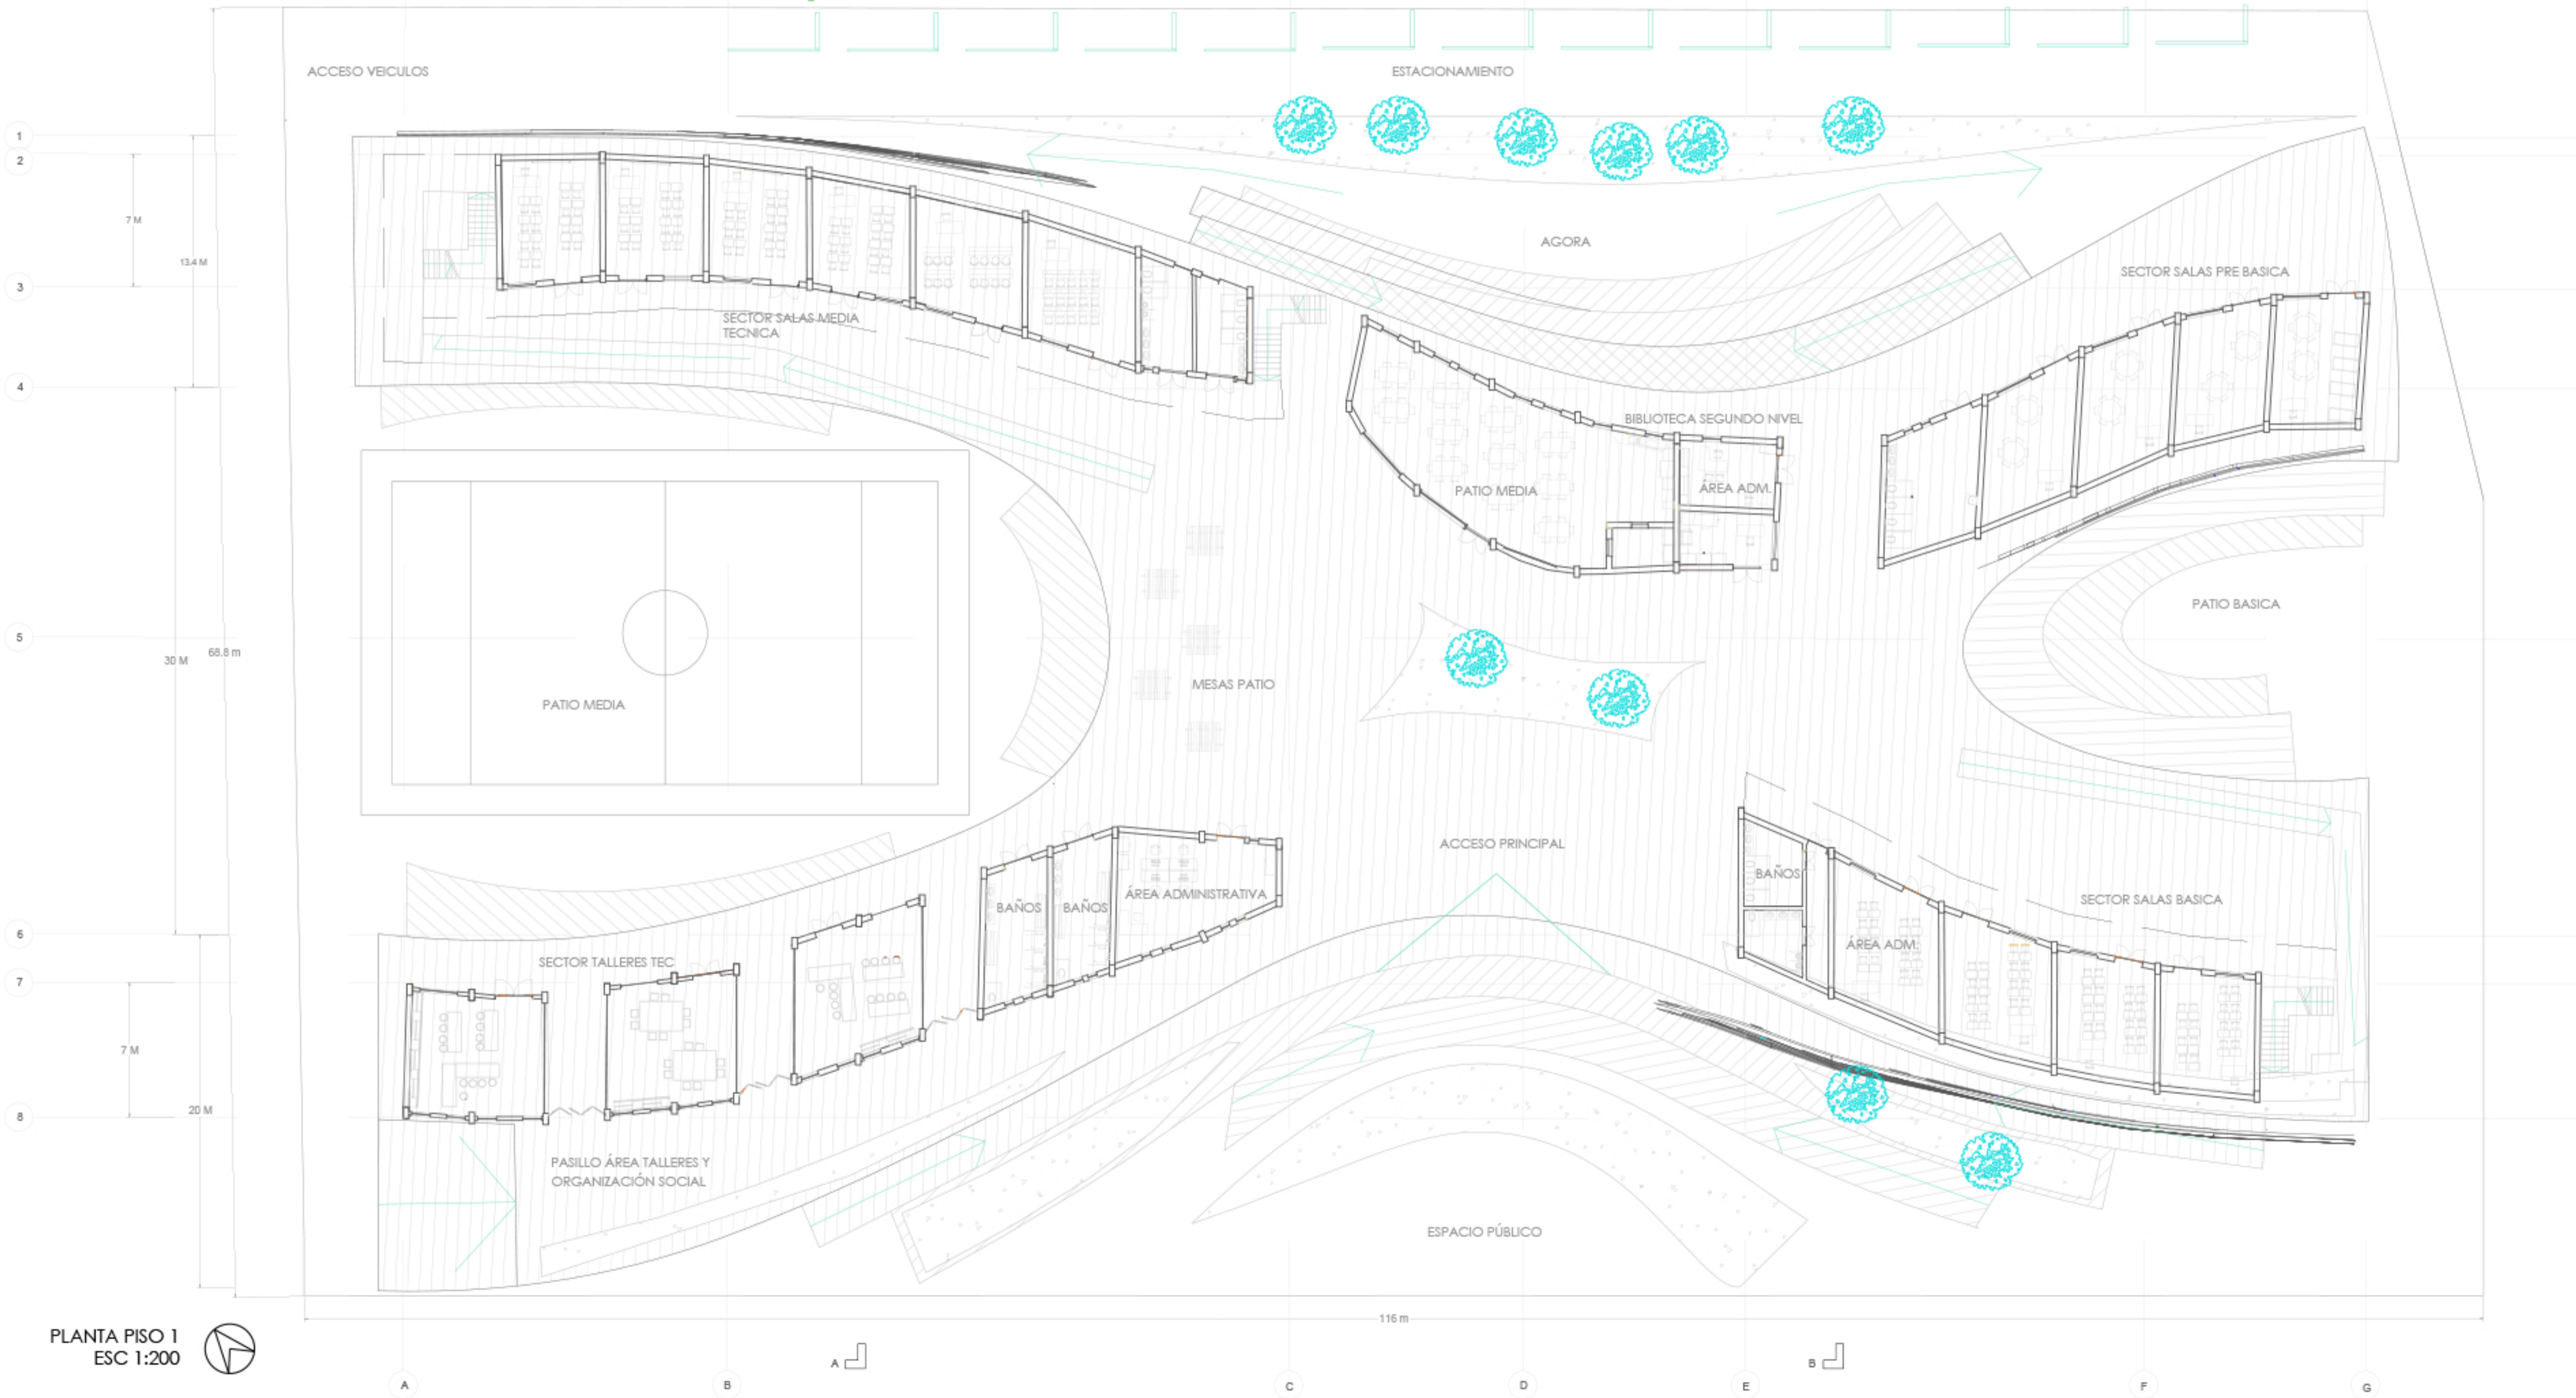


ELEVACIÓN FACAHDA SUR

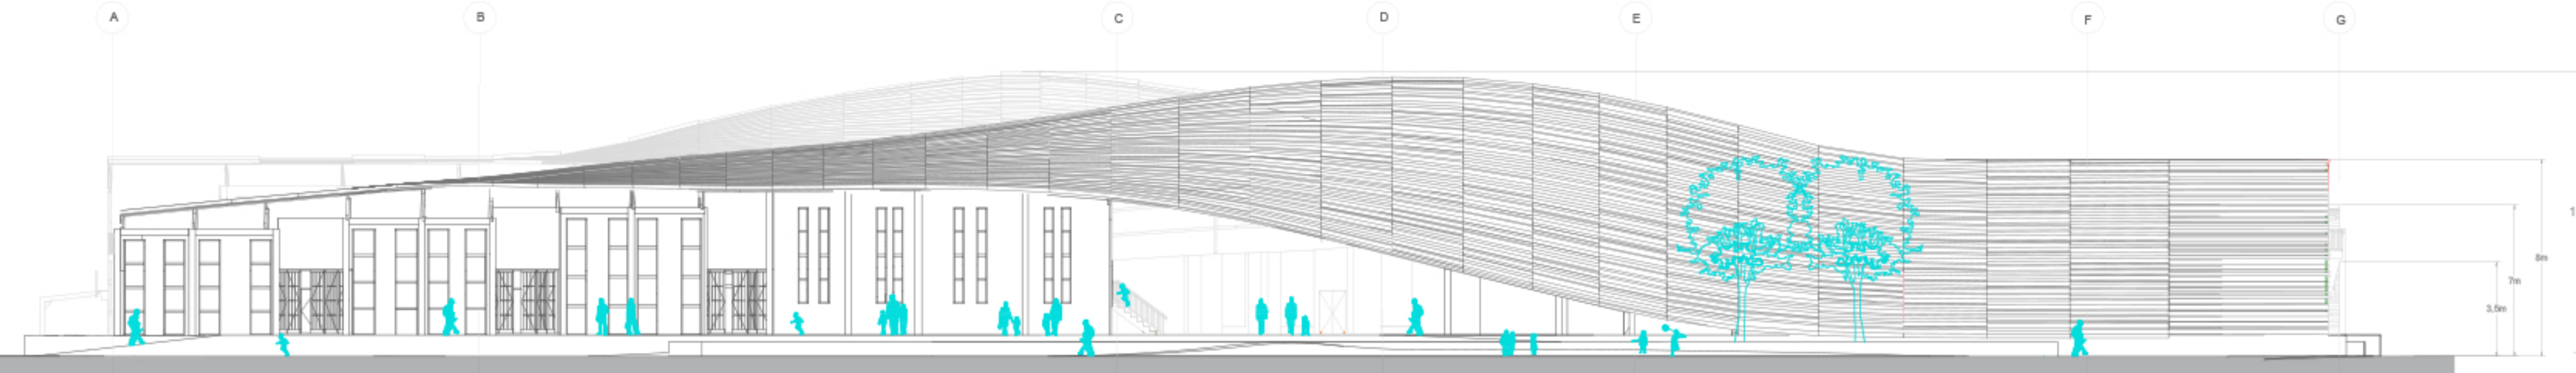

PLANTA PISO 1  
ESC 1:200

Programa EDUCATIVO

- Salas Media x 4 Metros cuadrados (7 m x 5 m) 140 m2
- Salas tecnica x 2 Metros cuadrados (7 m x 5 m) 70 m2
- Talleres x 3 Metros cuadrados (7 m x 6 m) 126 m2
- Media
- Basica
- Prebasica

### PROGRAMA

- Salas Media x 4 Metros cuadrados (7 m x 5 m) 140 m2
- Salas tecnica x 2 Metros cuadrados (7 m x 5 m) 70 m2
- Talleres x 3 Metros cuadrados (7 m x 6 m) 126 m2
- Media
- Basica
- Prebasica

Programa ADMINISTRATIVO Y SERVICIOS COMUNES

- Sector bodegaje y funcionarios
- Sector administrativo
- Servicios comunes
- Salas comunes

- Salas Pre basica x 4 Metros cuadrados (7 m x 5 m) 140 m2
- Bodegas x 2 Metros cuadrados (3 m x 5 m) 30 m2
- Salas funcionarios x 1 Metros cuadrados (7 m x 5 m) 35 m2
- Admisitración x 2 Metros cuadrados (7 m x 5 m) 70 m2
- Servicios comunes x X Metros cuadrados (A m x B m) 200 m2 aprox
- Salas comunes x X Metros cuadrados (A m x B m) 200 m2 aprox

M2 totales 756 m2

CVGV centro de ventas y gestión vecinal

- Área de bodegas
- Talleres
- Pasillo Común / Feria
- Pasajes de accesos

- Admisitración x 2 Metros cuadrados (7 m x 5 m) 70 m2
- Servicios comunes x X Metros cuadrados (A m x B m) 200 m2 aprox
- Salas comunes x X Metros cuadrados (A m x B m) 200 m2 aprox
- Talleres x 3 Metros cuadrados (7 m x 6 m) 126 m2
- Bodegas x 2 Metros cuadrados (3 m x 5 m) 30 m2
- Pasillo x 1 Metros cuadrados (40 m x 6 m) 240 m2 aprox
- Pasajes x 3 Metros cuadrados (3 m x 6 m) 54 m2 aprox

M2 totales 535 m2

SUELOS alturas diferenciales de uso de suelo y flujos

- Nivel comun (+1m)
- Nivel estancias (+0.5 m)
- Nivel Educativo segundo piso(+3.5 m)

- Talleres x 3 Metros cuadrados (7 m x 6 m) 126 m2
- Bodegas x 2 Metros cuadrados (3 m x 5 m) 30 m2
- Pasillo x 1 Metros cuadrados (40 m x 6 m) 240 m2 aprox
- Pasajes x 3 Metros cuadrados (3 m x 6 m) 54 m2 aprox

M2 totales 450 m2

M2 total programa 1741 m2 aprox

PLANTA EMP  
ESC 1:1000