


# PLANIMETRIA POLANCO

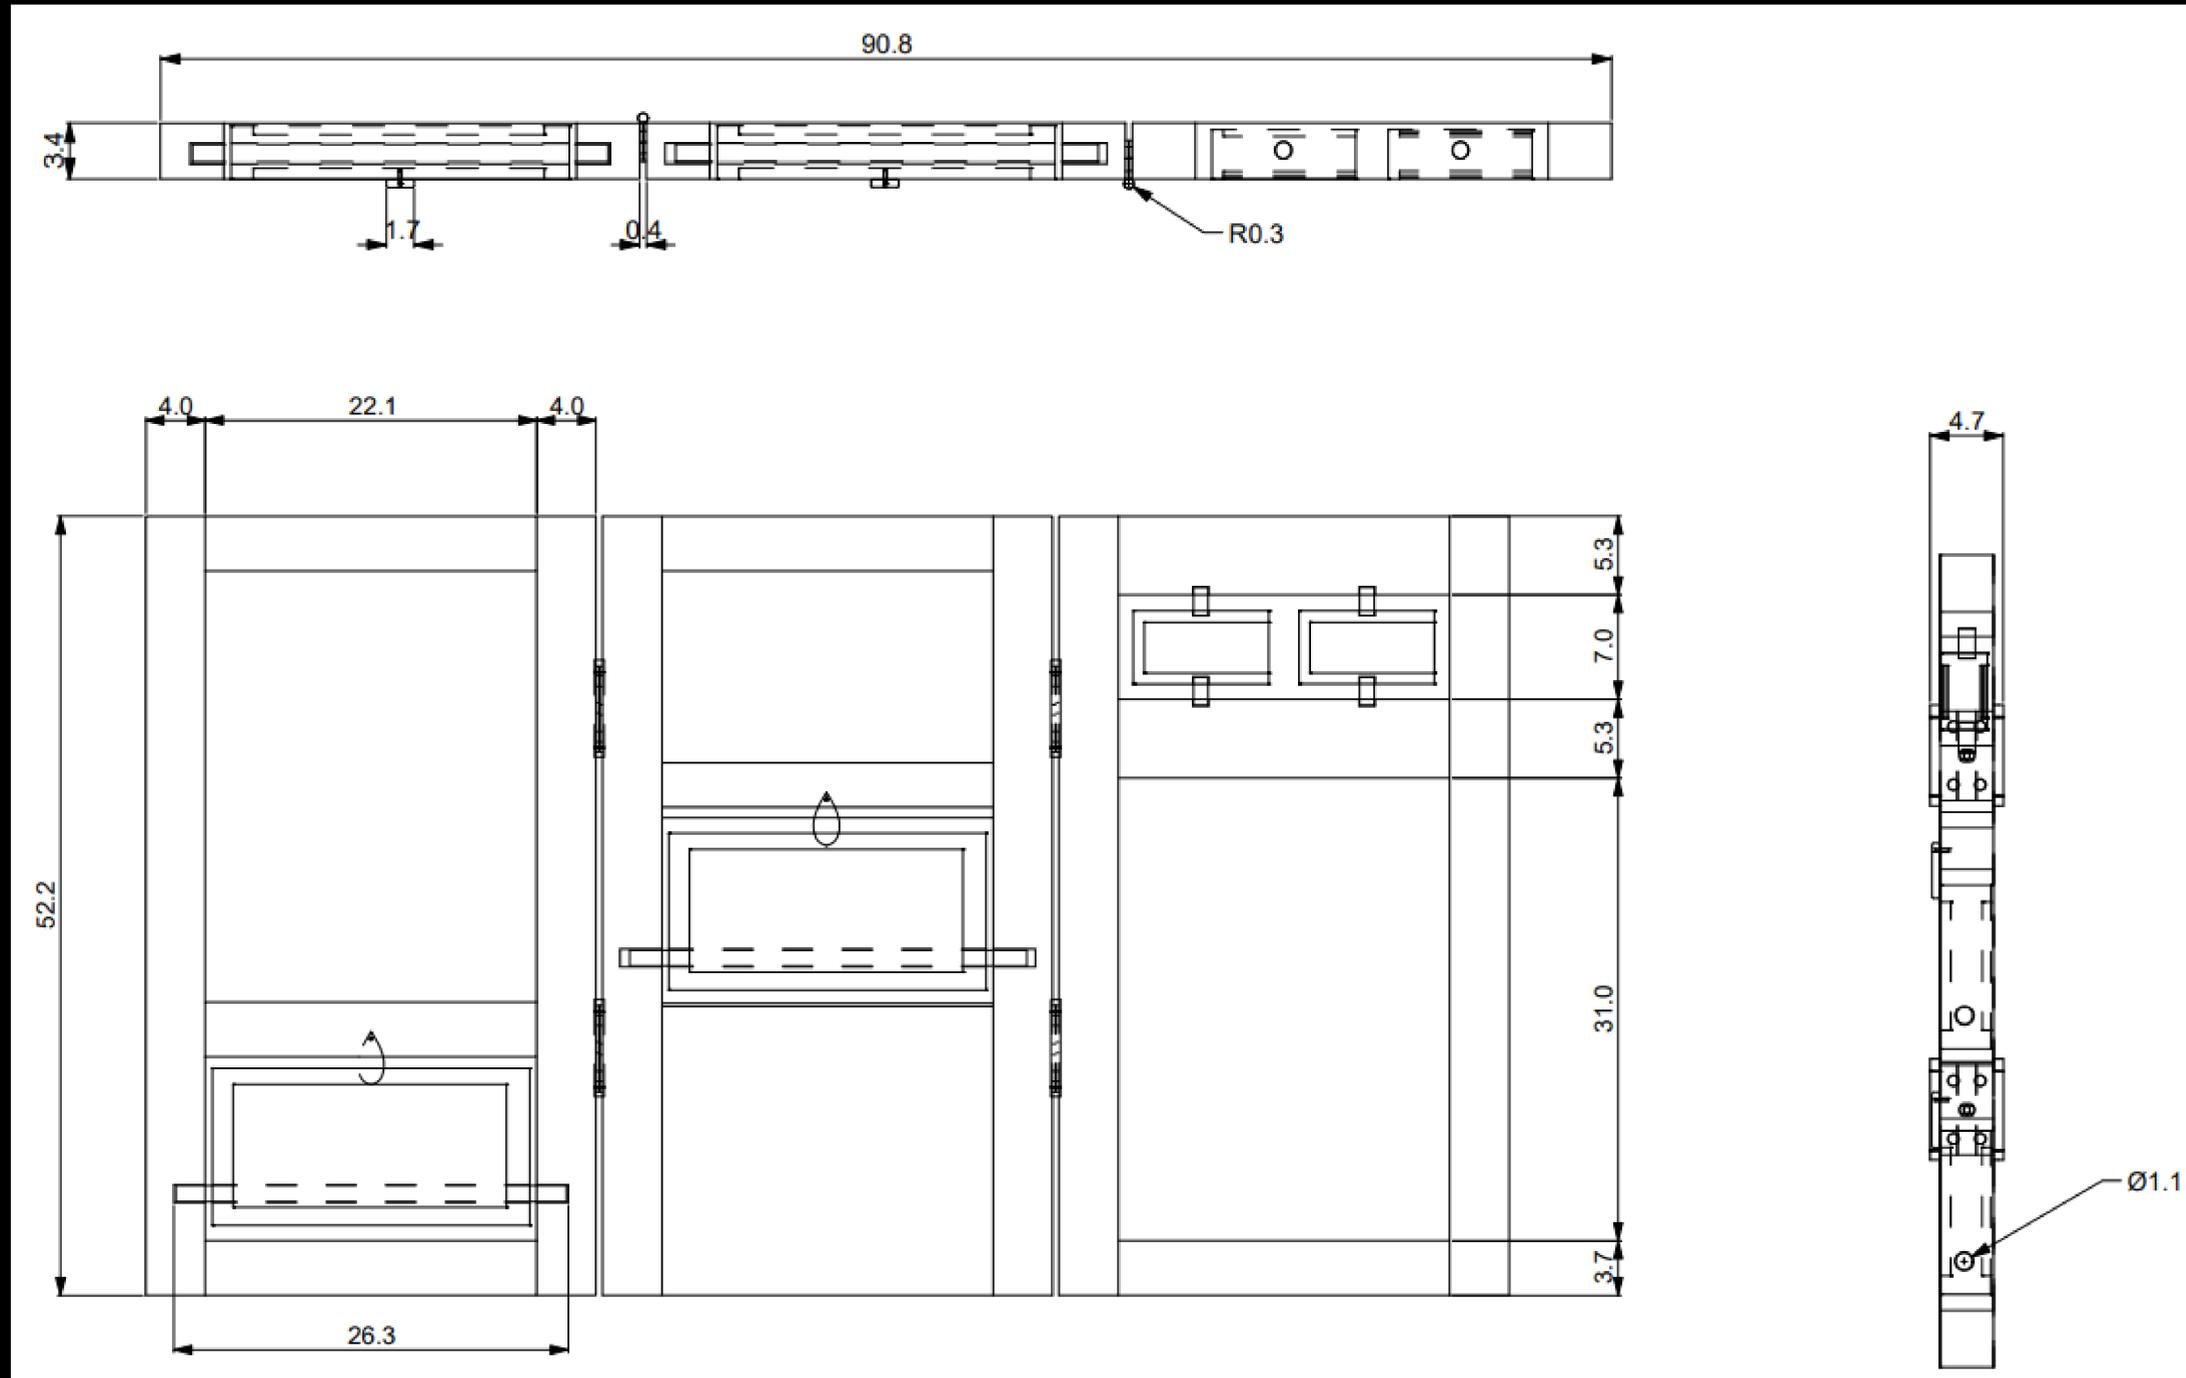

MEDIDAS EN CM