
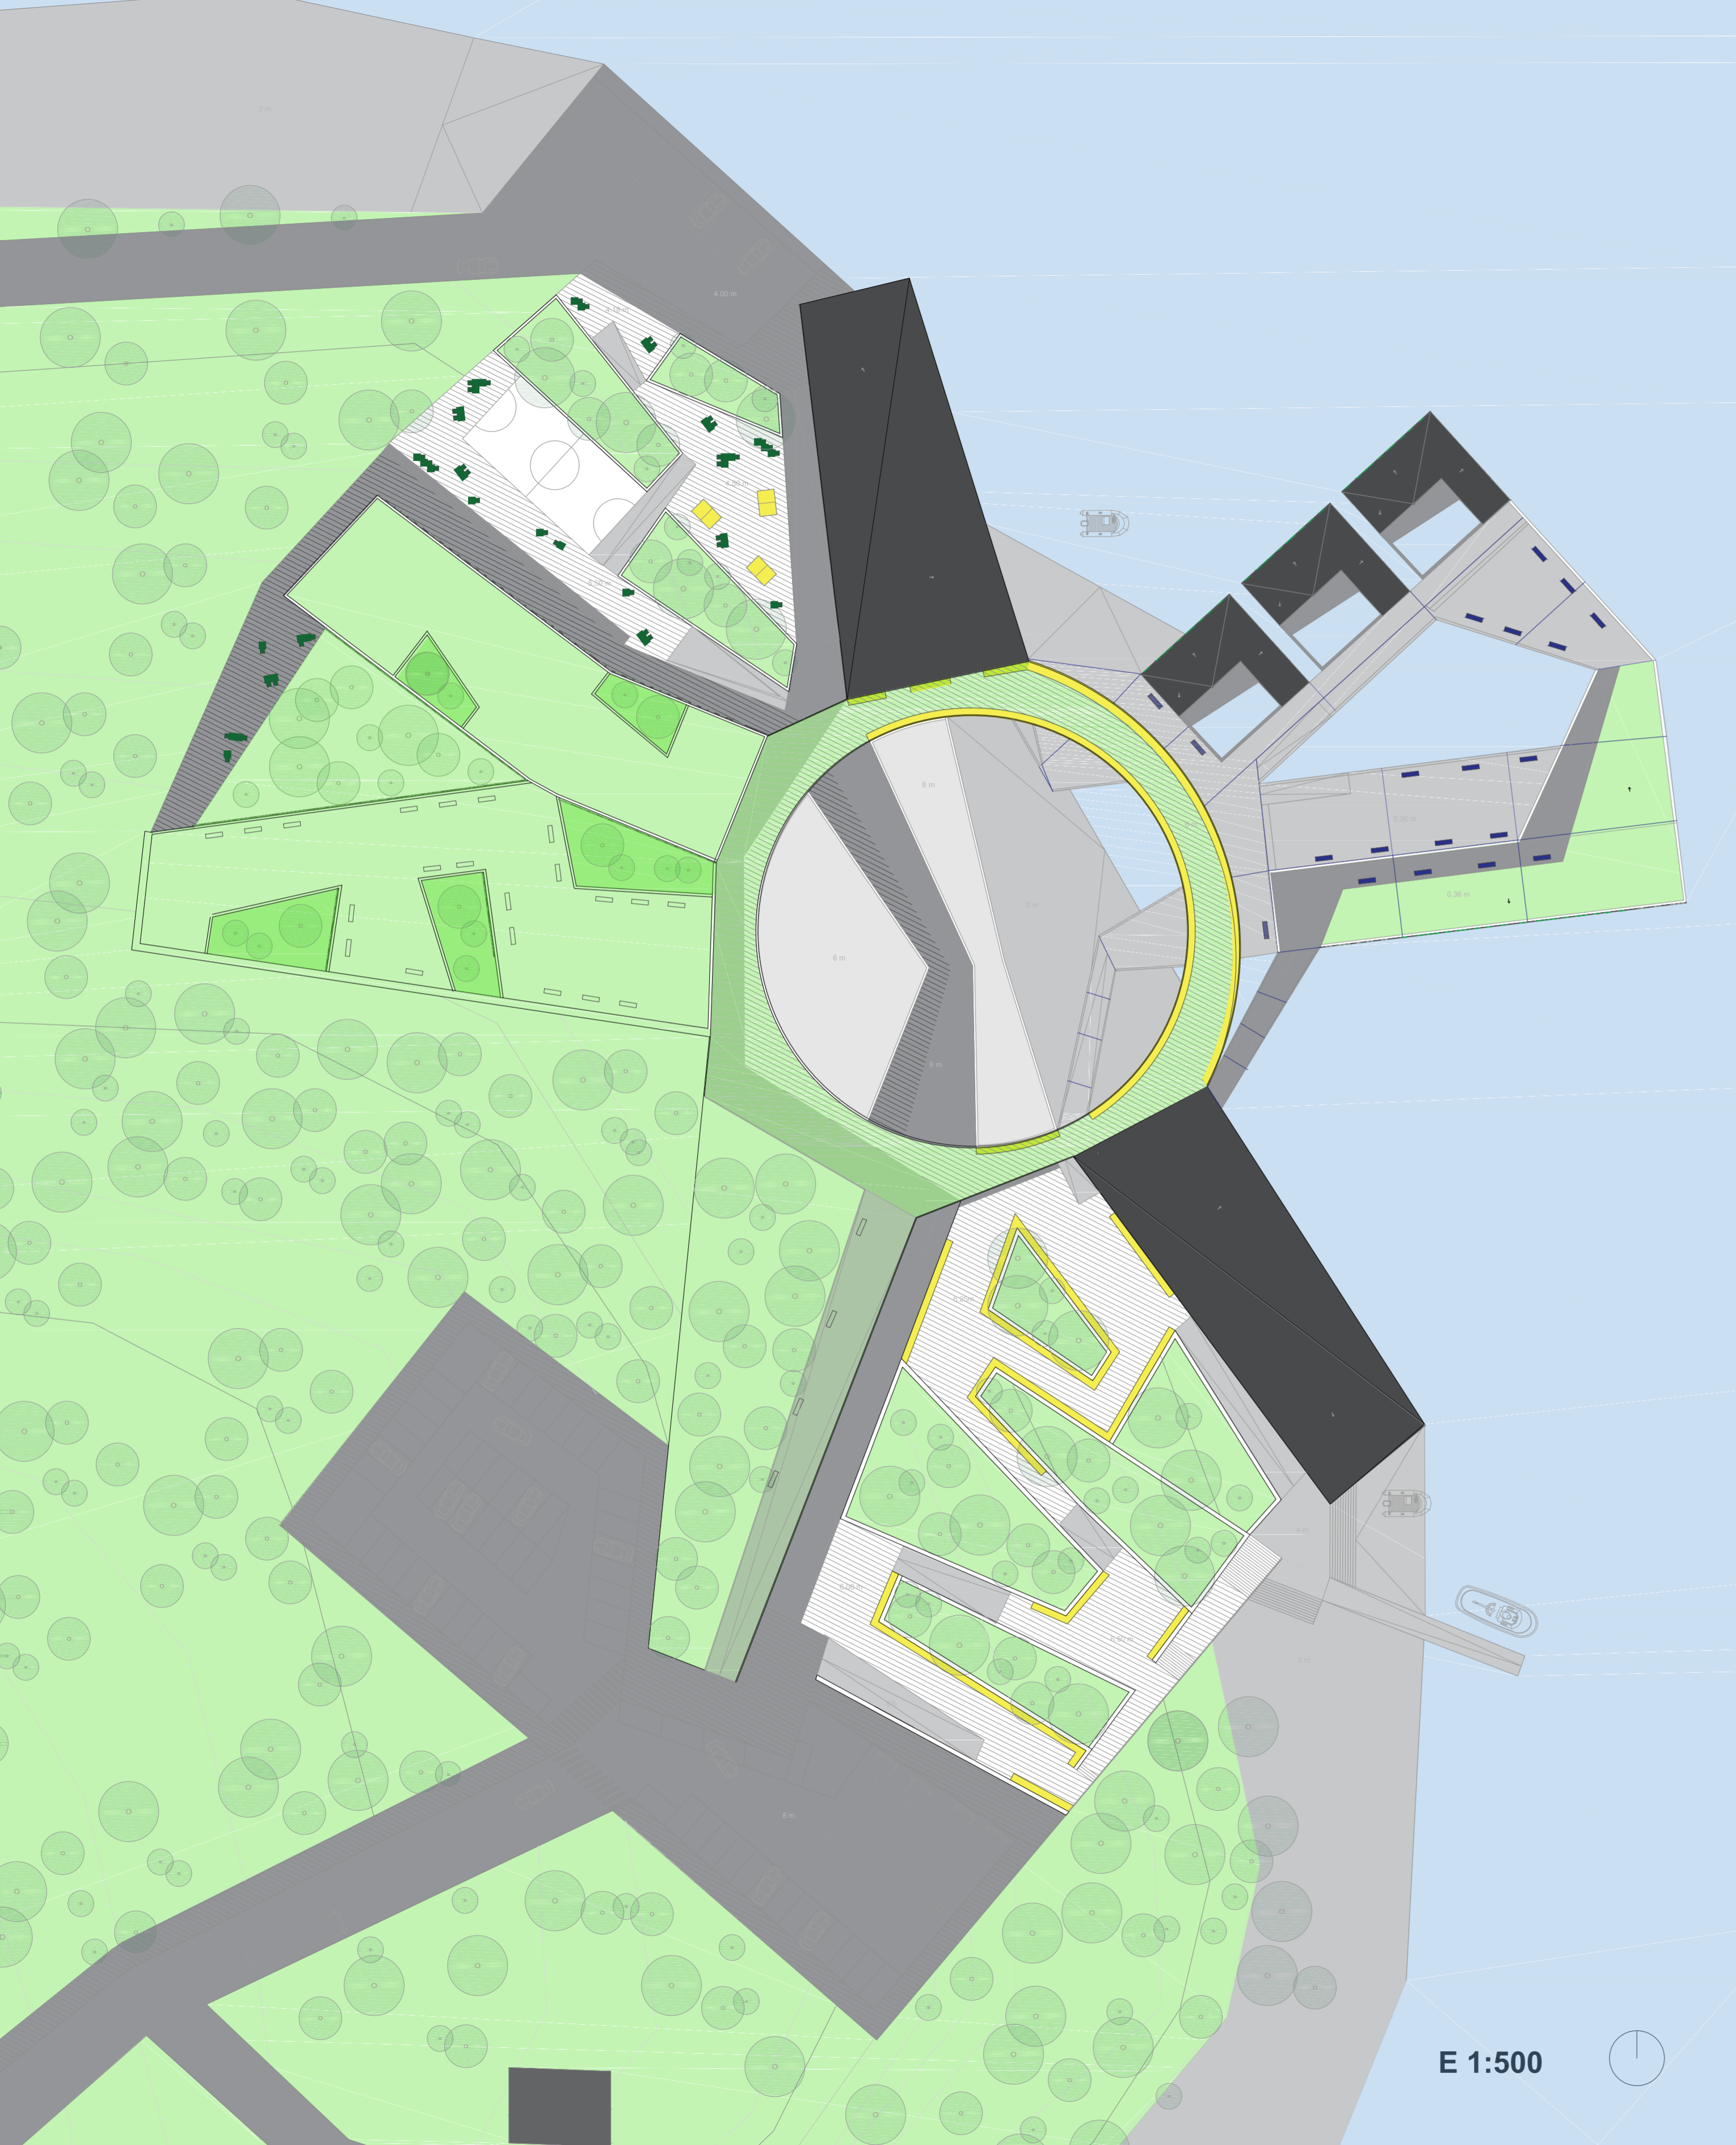
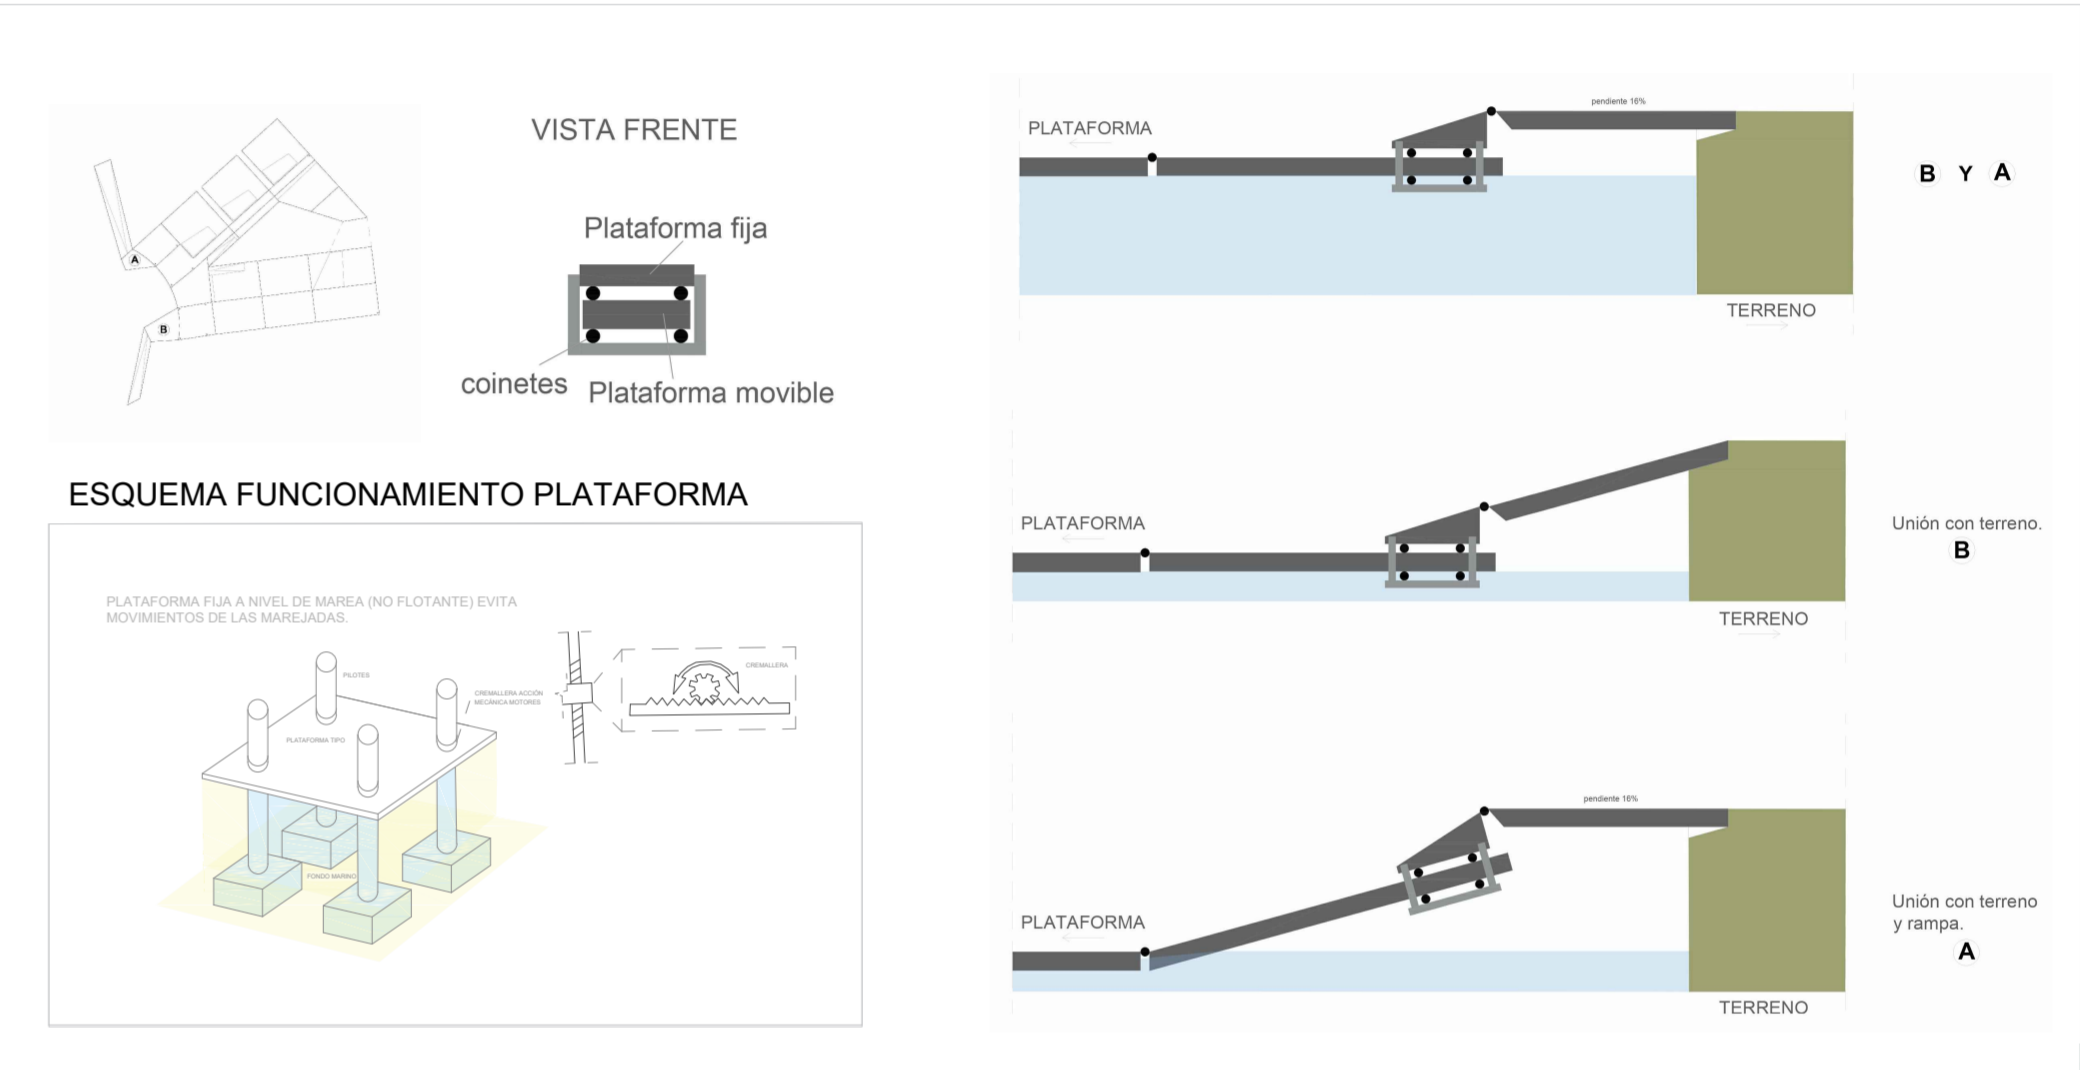


CENTRO FORMATIVO ESTRELLA ALGAMAR

El proyecto tiene un sistema de estructura modular en el edificio residencial y palafitos, mientras que presiste la madera laminal en el núcleo central y enterrado.

Se trata de un sistema mixto de hormi3n y madera. Donde el hormi3n unicamente se emplea en los muros de contenci3n del terreno y los sistemas de pilares innovados con madera-hormi3n para mayor durabilidad de los materiales con presencia de humedad.

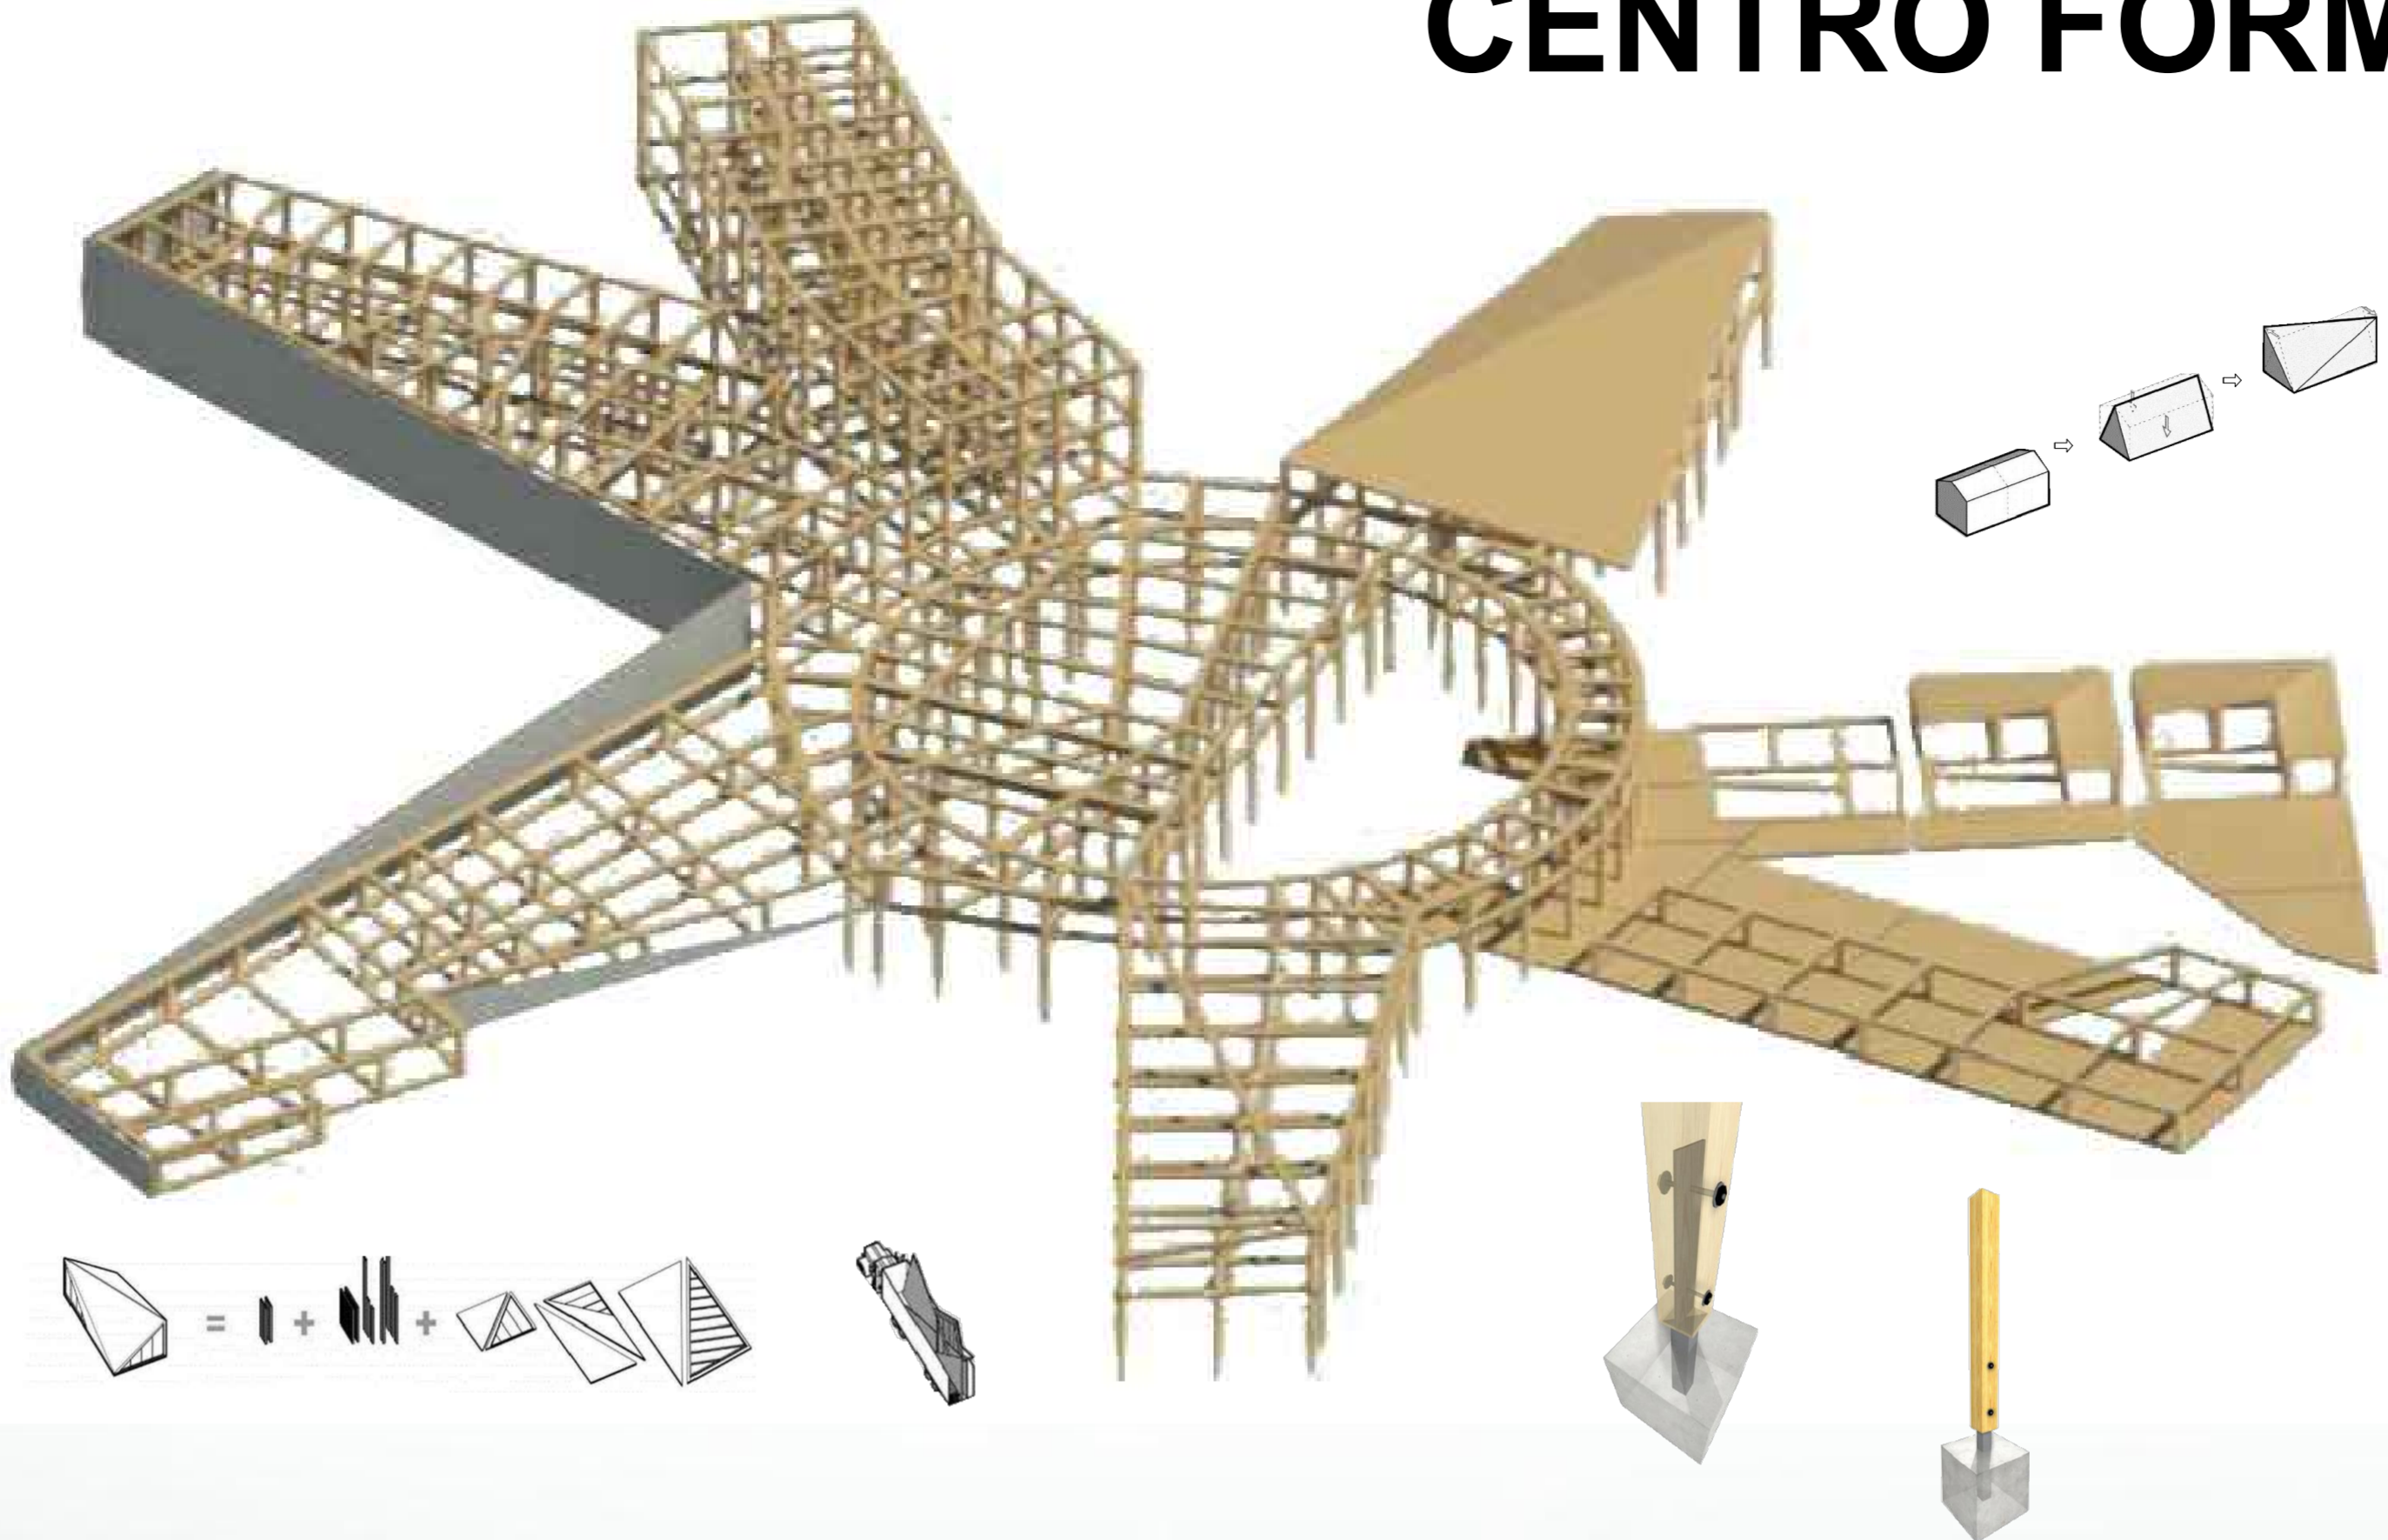

E 1:500

