

LICEO ASCENSOR LARRAÍN, VALPARAÍSO




Liceo industrial para adultos, emplazado en el ascensor Larrain de Valparaíso, ubicado entre las calles Reyna (estación inferior) y San José (estación superior). El proyecto Liceo ascensor busca relevar la conexión plan-cerro restaurando el ascensor Larrain por considerarlo un patrimonio industrial vivo de Valparaíso, conservando su condición de hito dentro de la ciudad.


El proyecto habita la pendiente y se adapta a la geografía fusionándose con el ascensor. Uniendo los diferentes niveles a través de un recorrido bajo riel, que a su vez alimenta los volúmenes del liceo, disponiendo espacios públicos tanto en el recorrido de la escalera como en los remates.

Ante el precario estado del ascensor se plantea un nuevo criterio estructural, considerando en conjunto tanto las estaciones como los bloques dentro de un ascenso espacial y pedagógico, donde los bloques albergan programas asociados a impartir la malla curricular de técnico en mecánica industrial informada por el MINEDUC. El liceo tiene capacidad para un volumen rotativo de 60 alumnos y se considera la accesibilidad universal en toda la propuesta.


MEMORIA

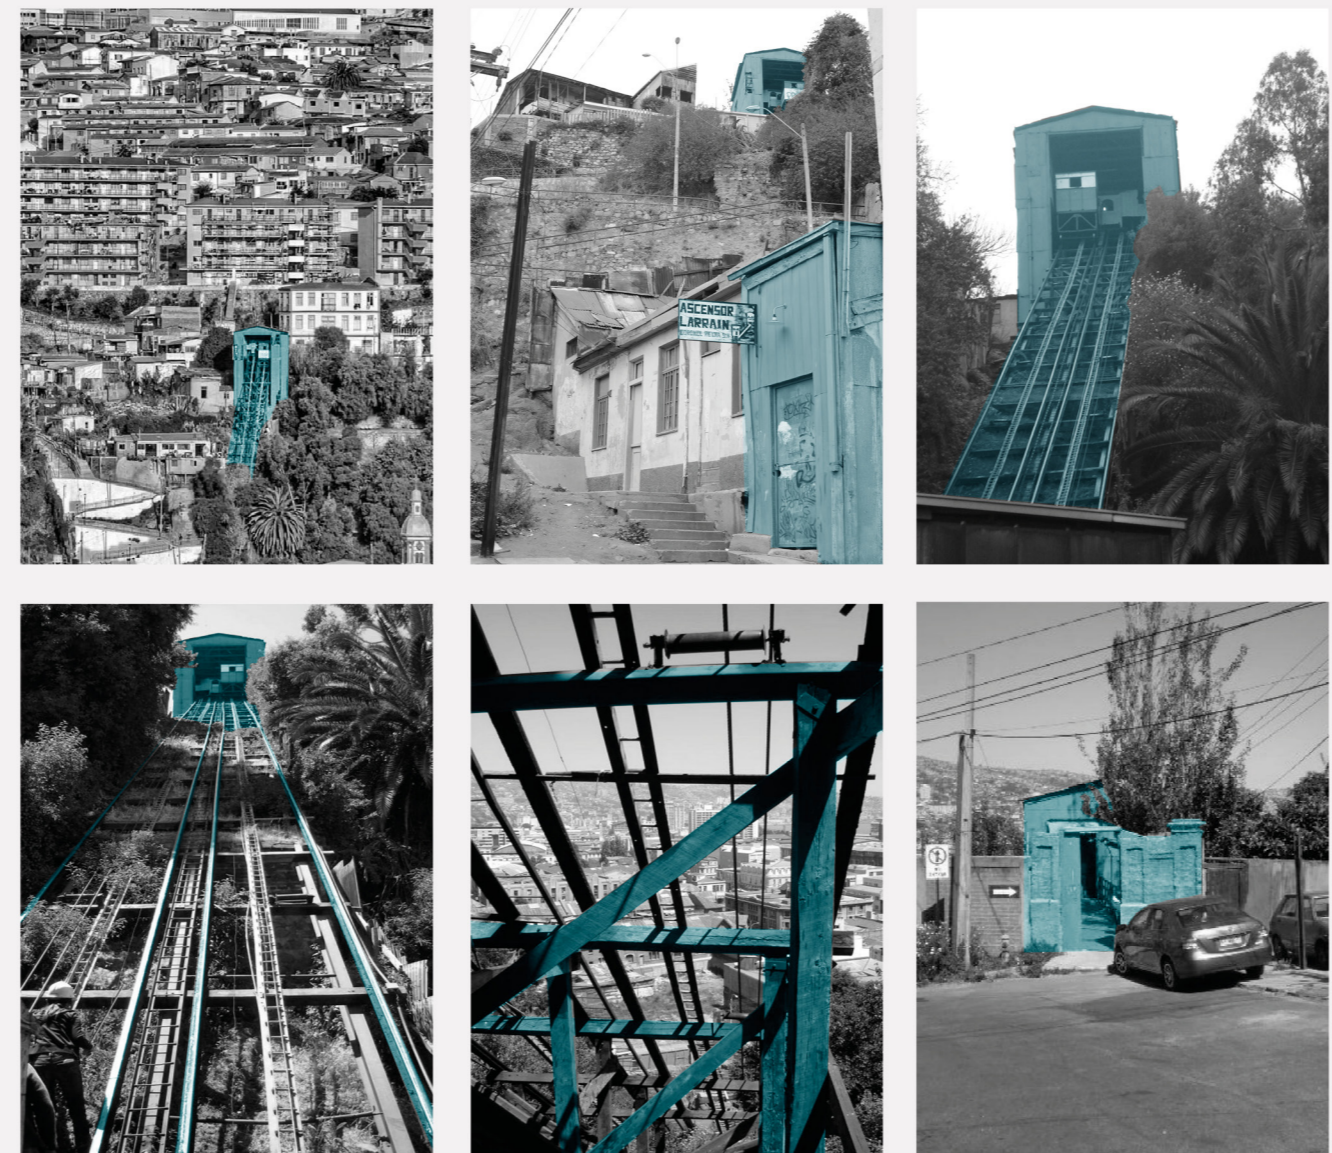


IMÁGENES PATRIMONIALES DEL ASCENSOR COMO HITO EN VALPARAÍSO

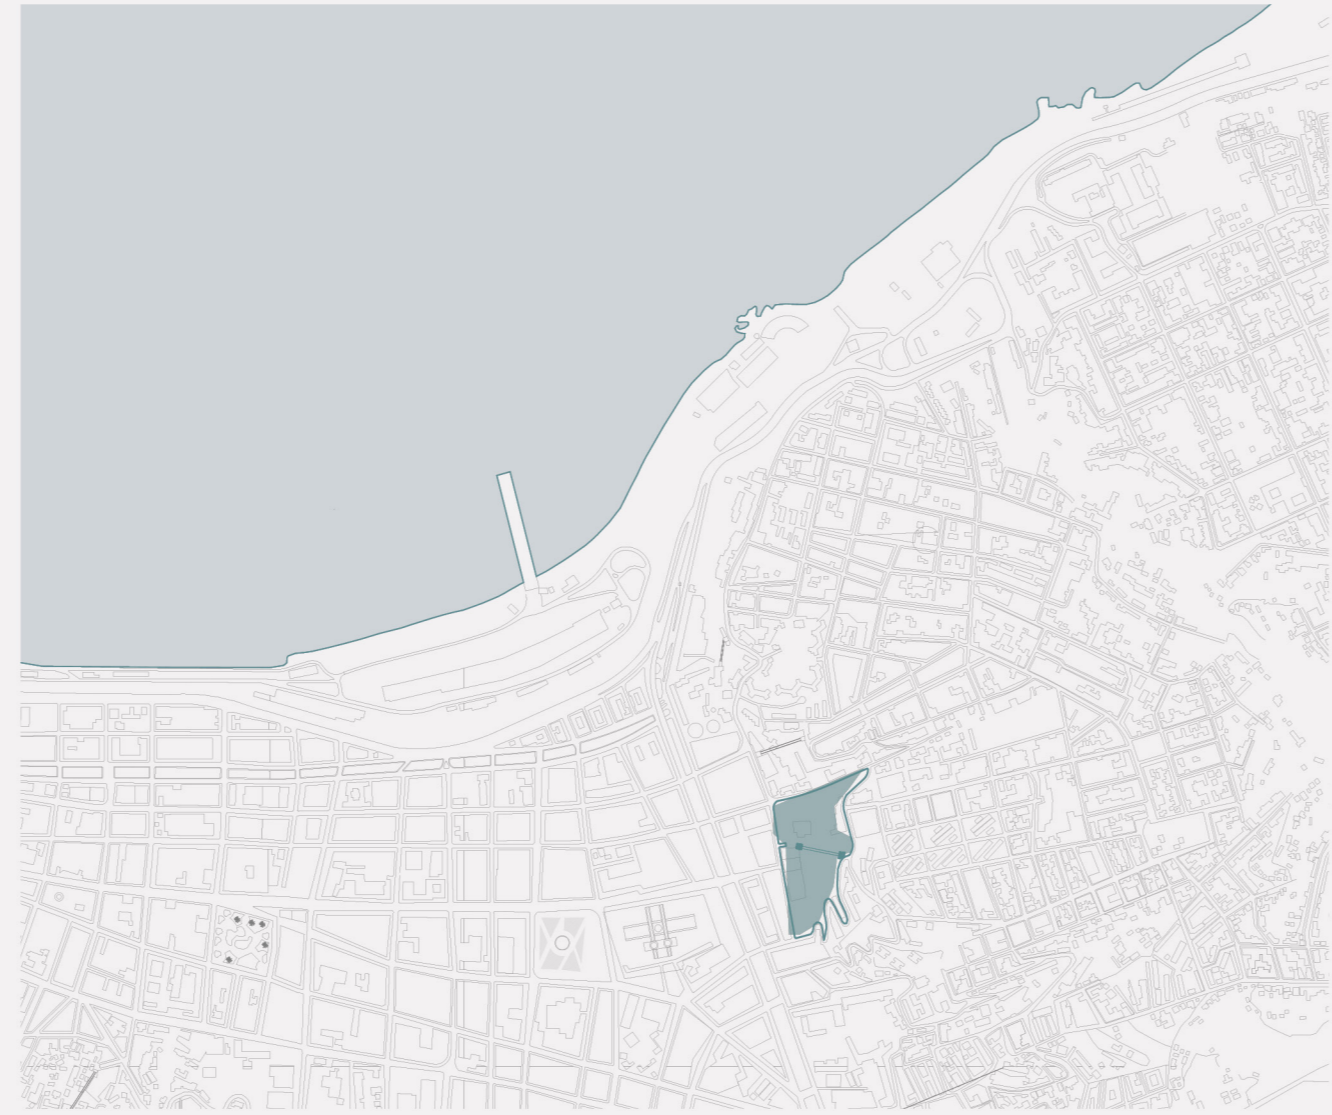


EMPLAZAMIENTO DEL PROYECTO, CERRO LARRAÍN VALPARAÍSO ESC 1.1000

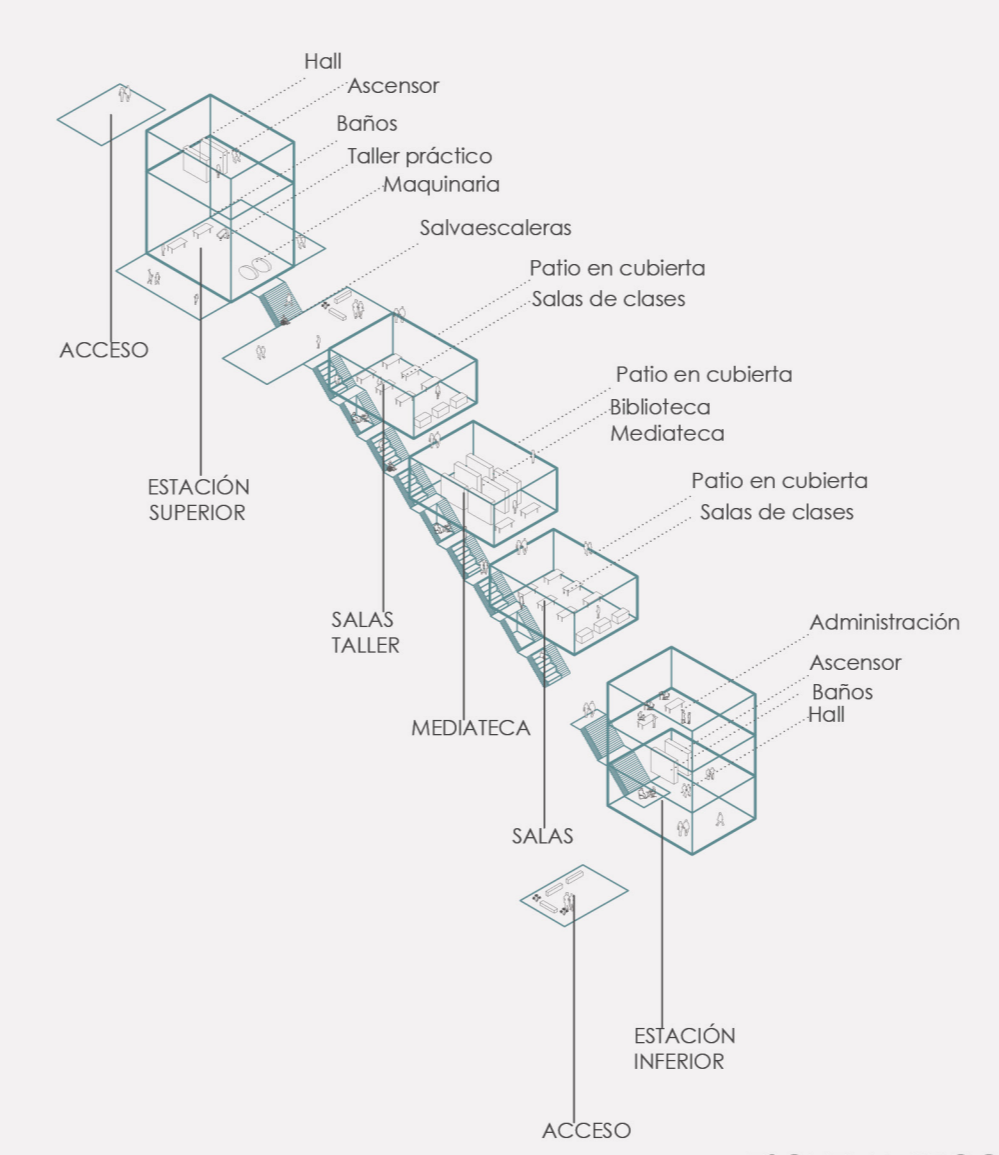


ESQUEMA PROGRAMÁTICO

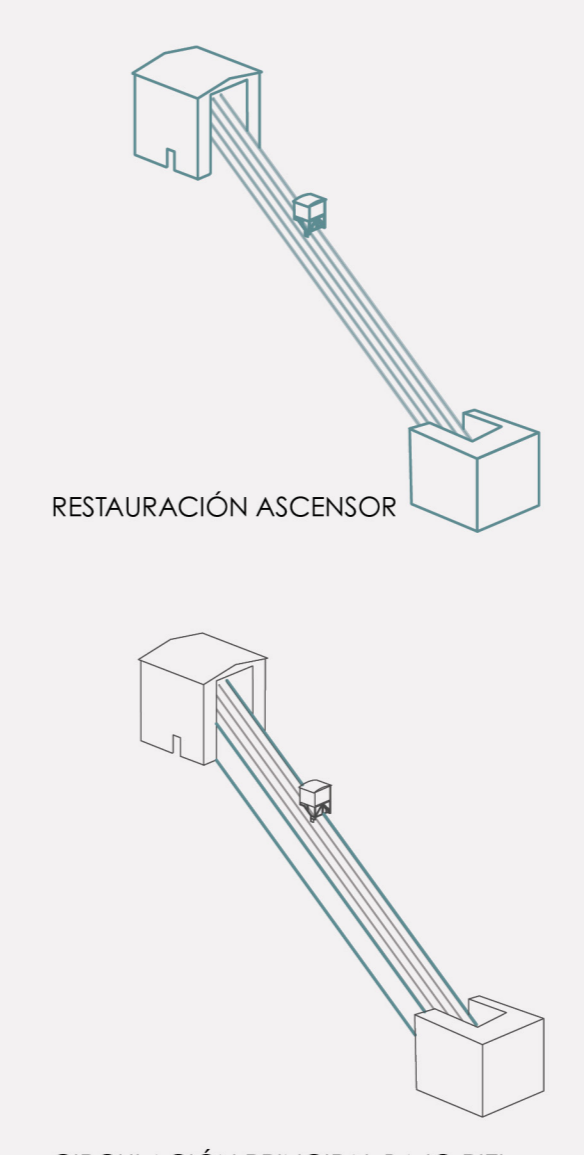


RESTAURACIÓN ASCENSOR

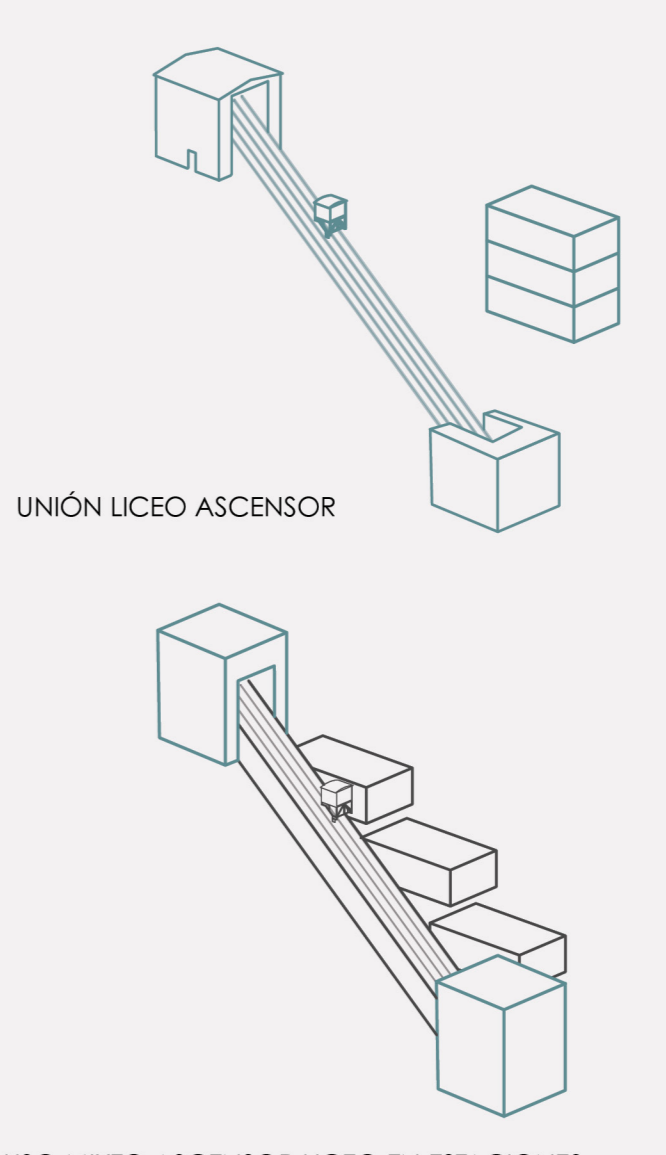

UNIÓN LICEO ASCENSOR

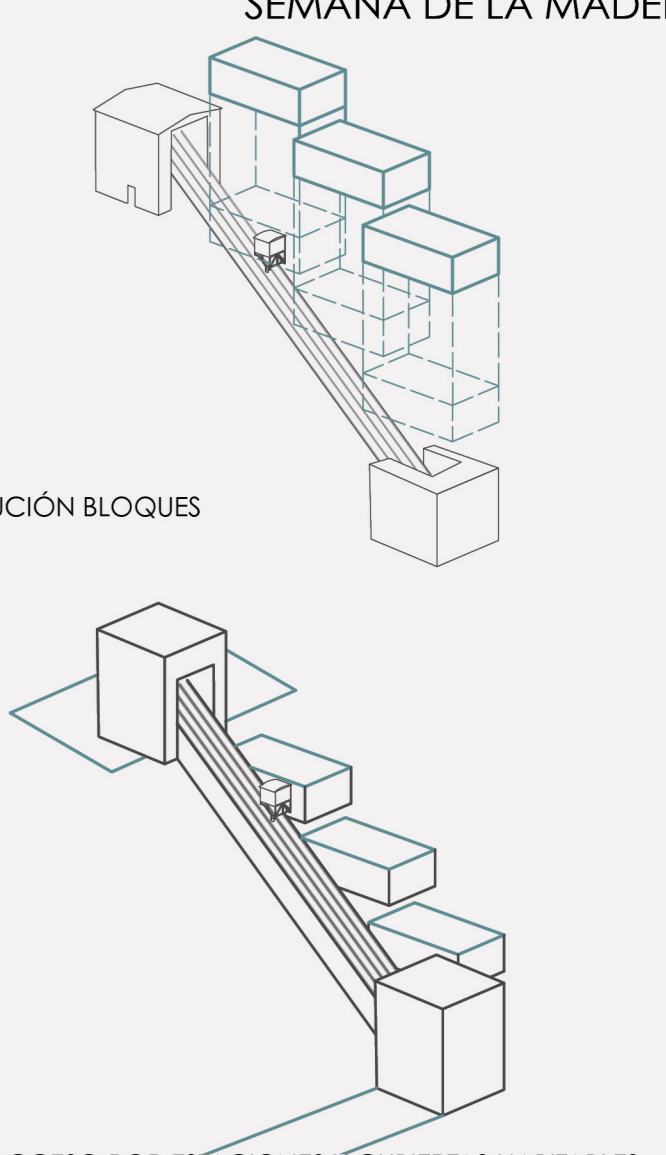

SEMANA DE LA MADERA
DISTRIBUCIÓN BLOQUES
PLAZAS ACCESO POR ESTACIONES Y CUBIERTAS HABITABLES

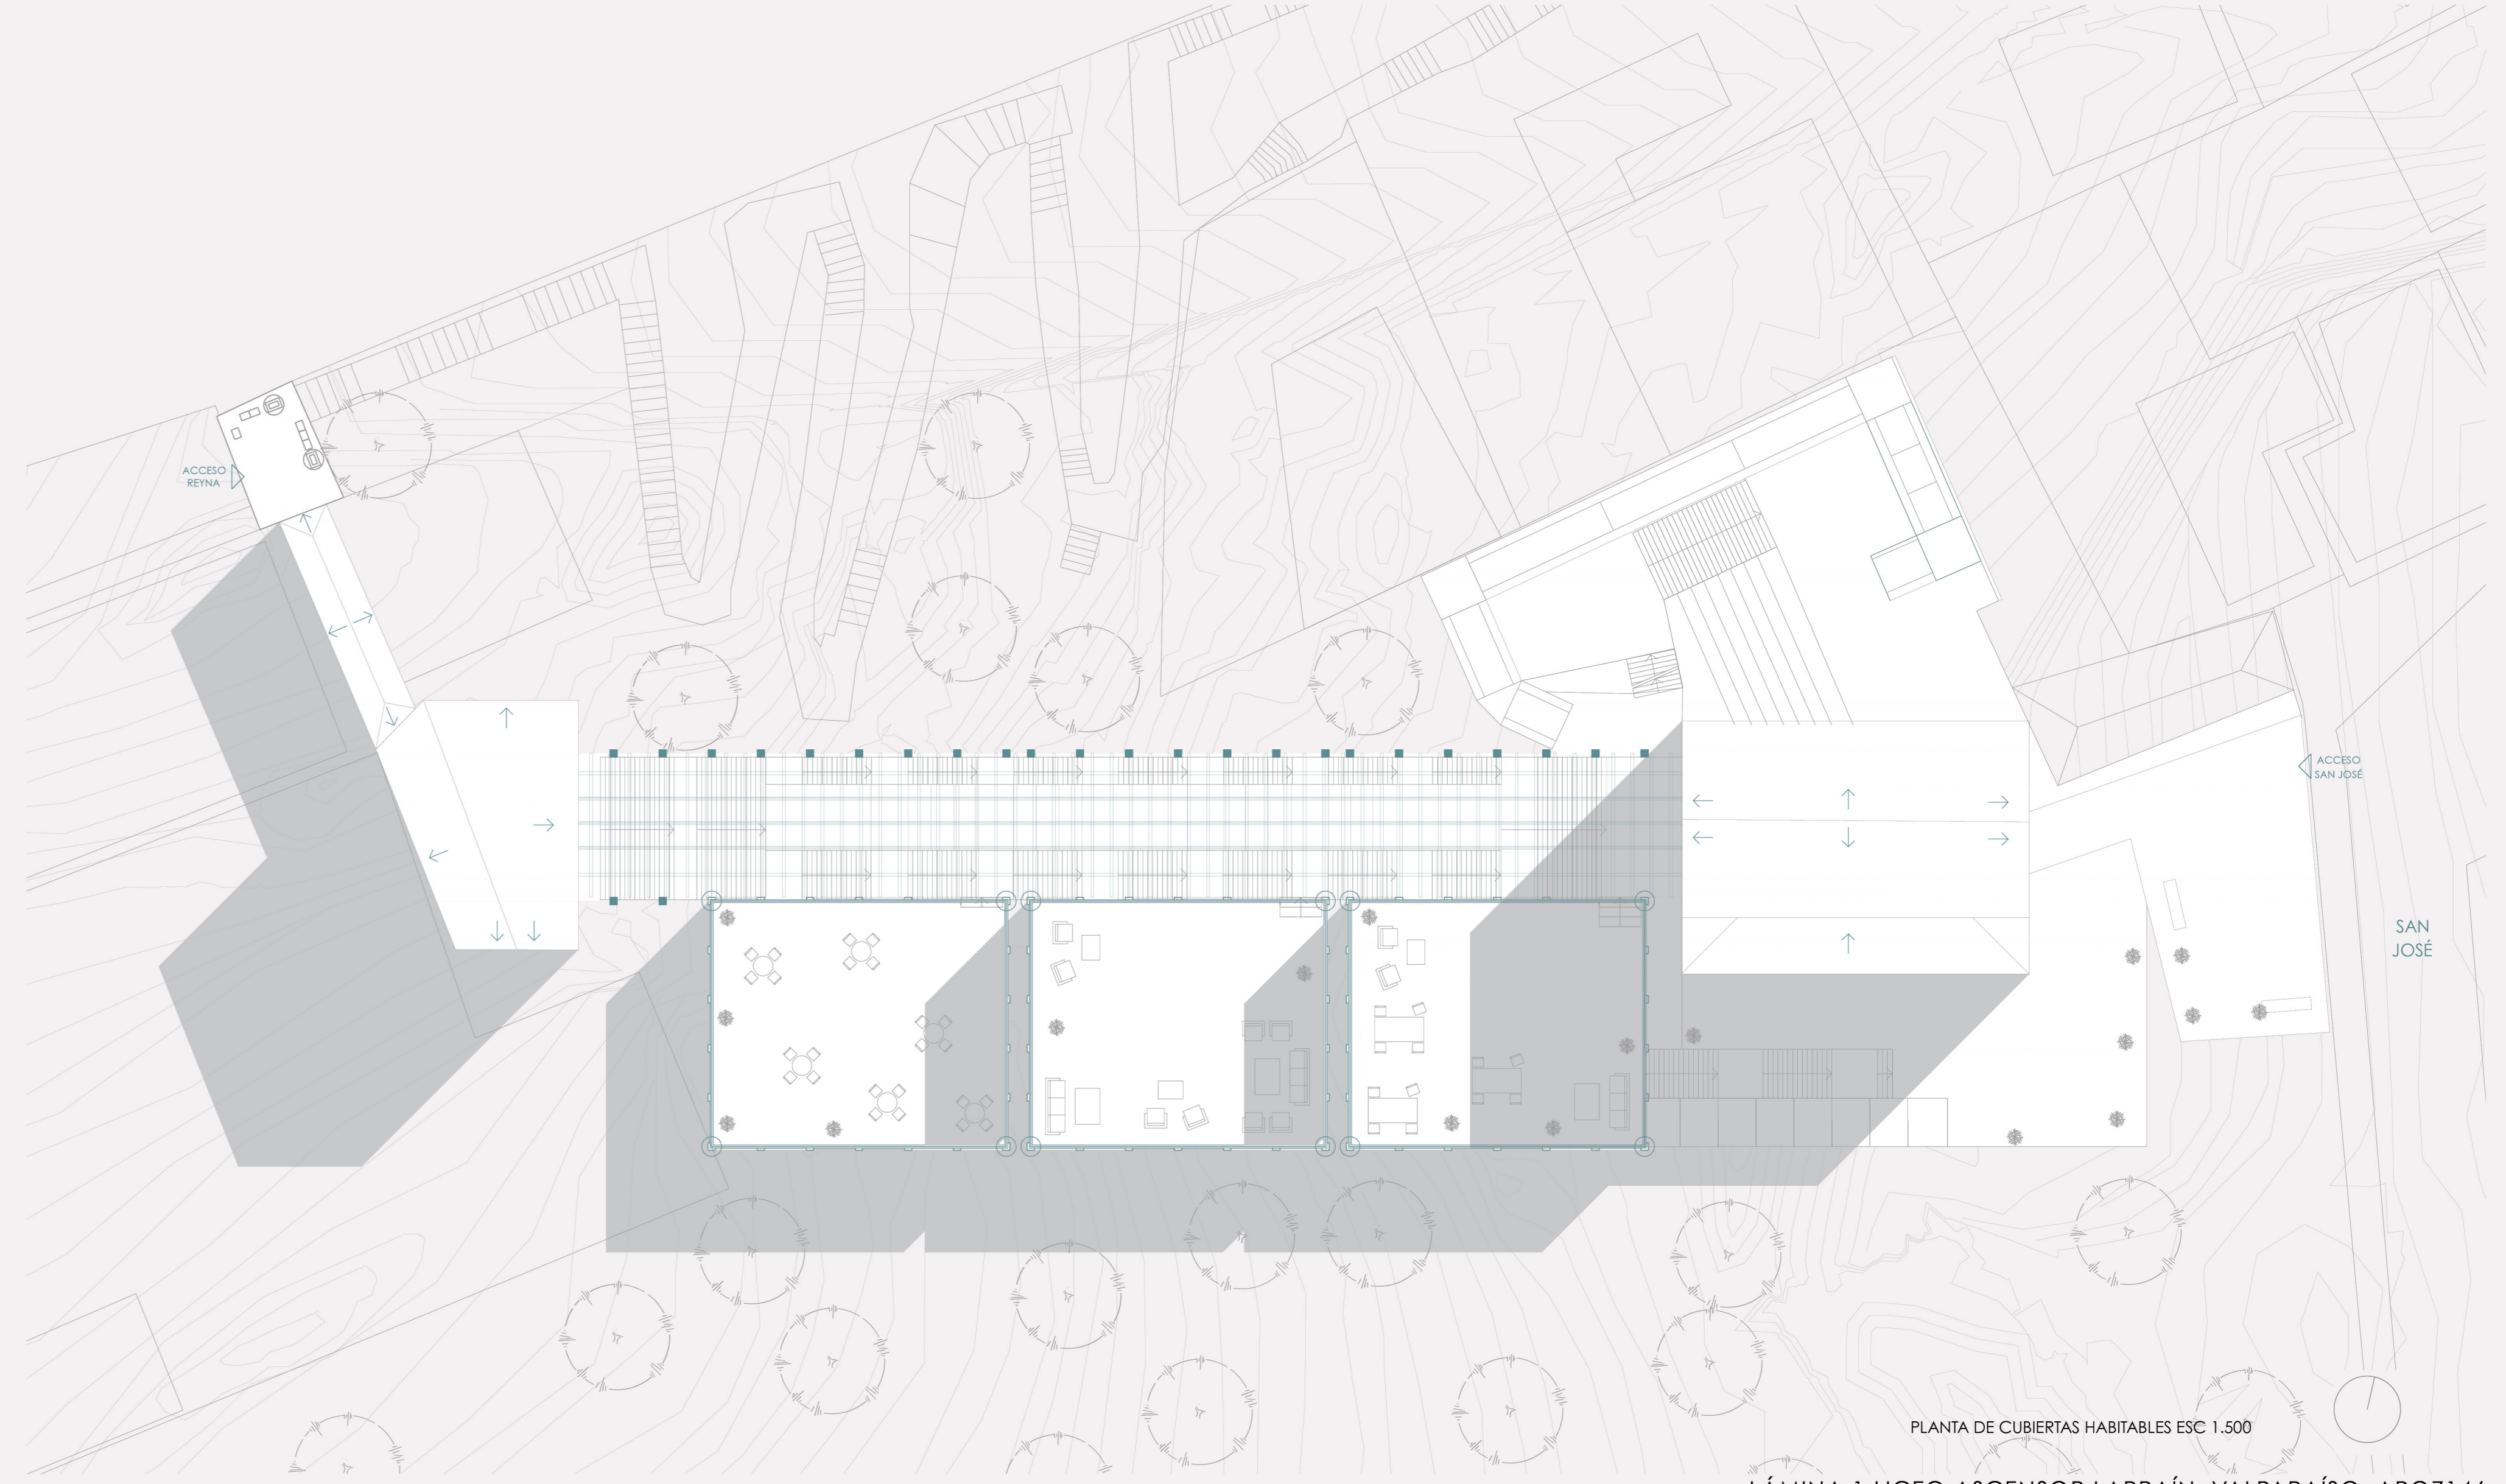

PLANTA DE CUBIERTAS HABITABLES ESC 1.500