


ESCALERAS BAJO RIELES DEL ASCENSOR, ASCENSO Y ESPACIOS DE ESPARCIMIENTO

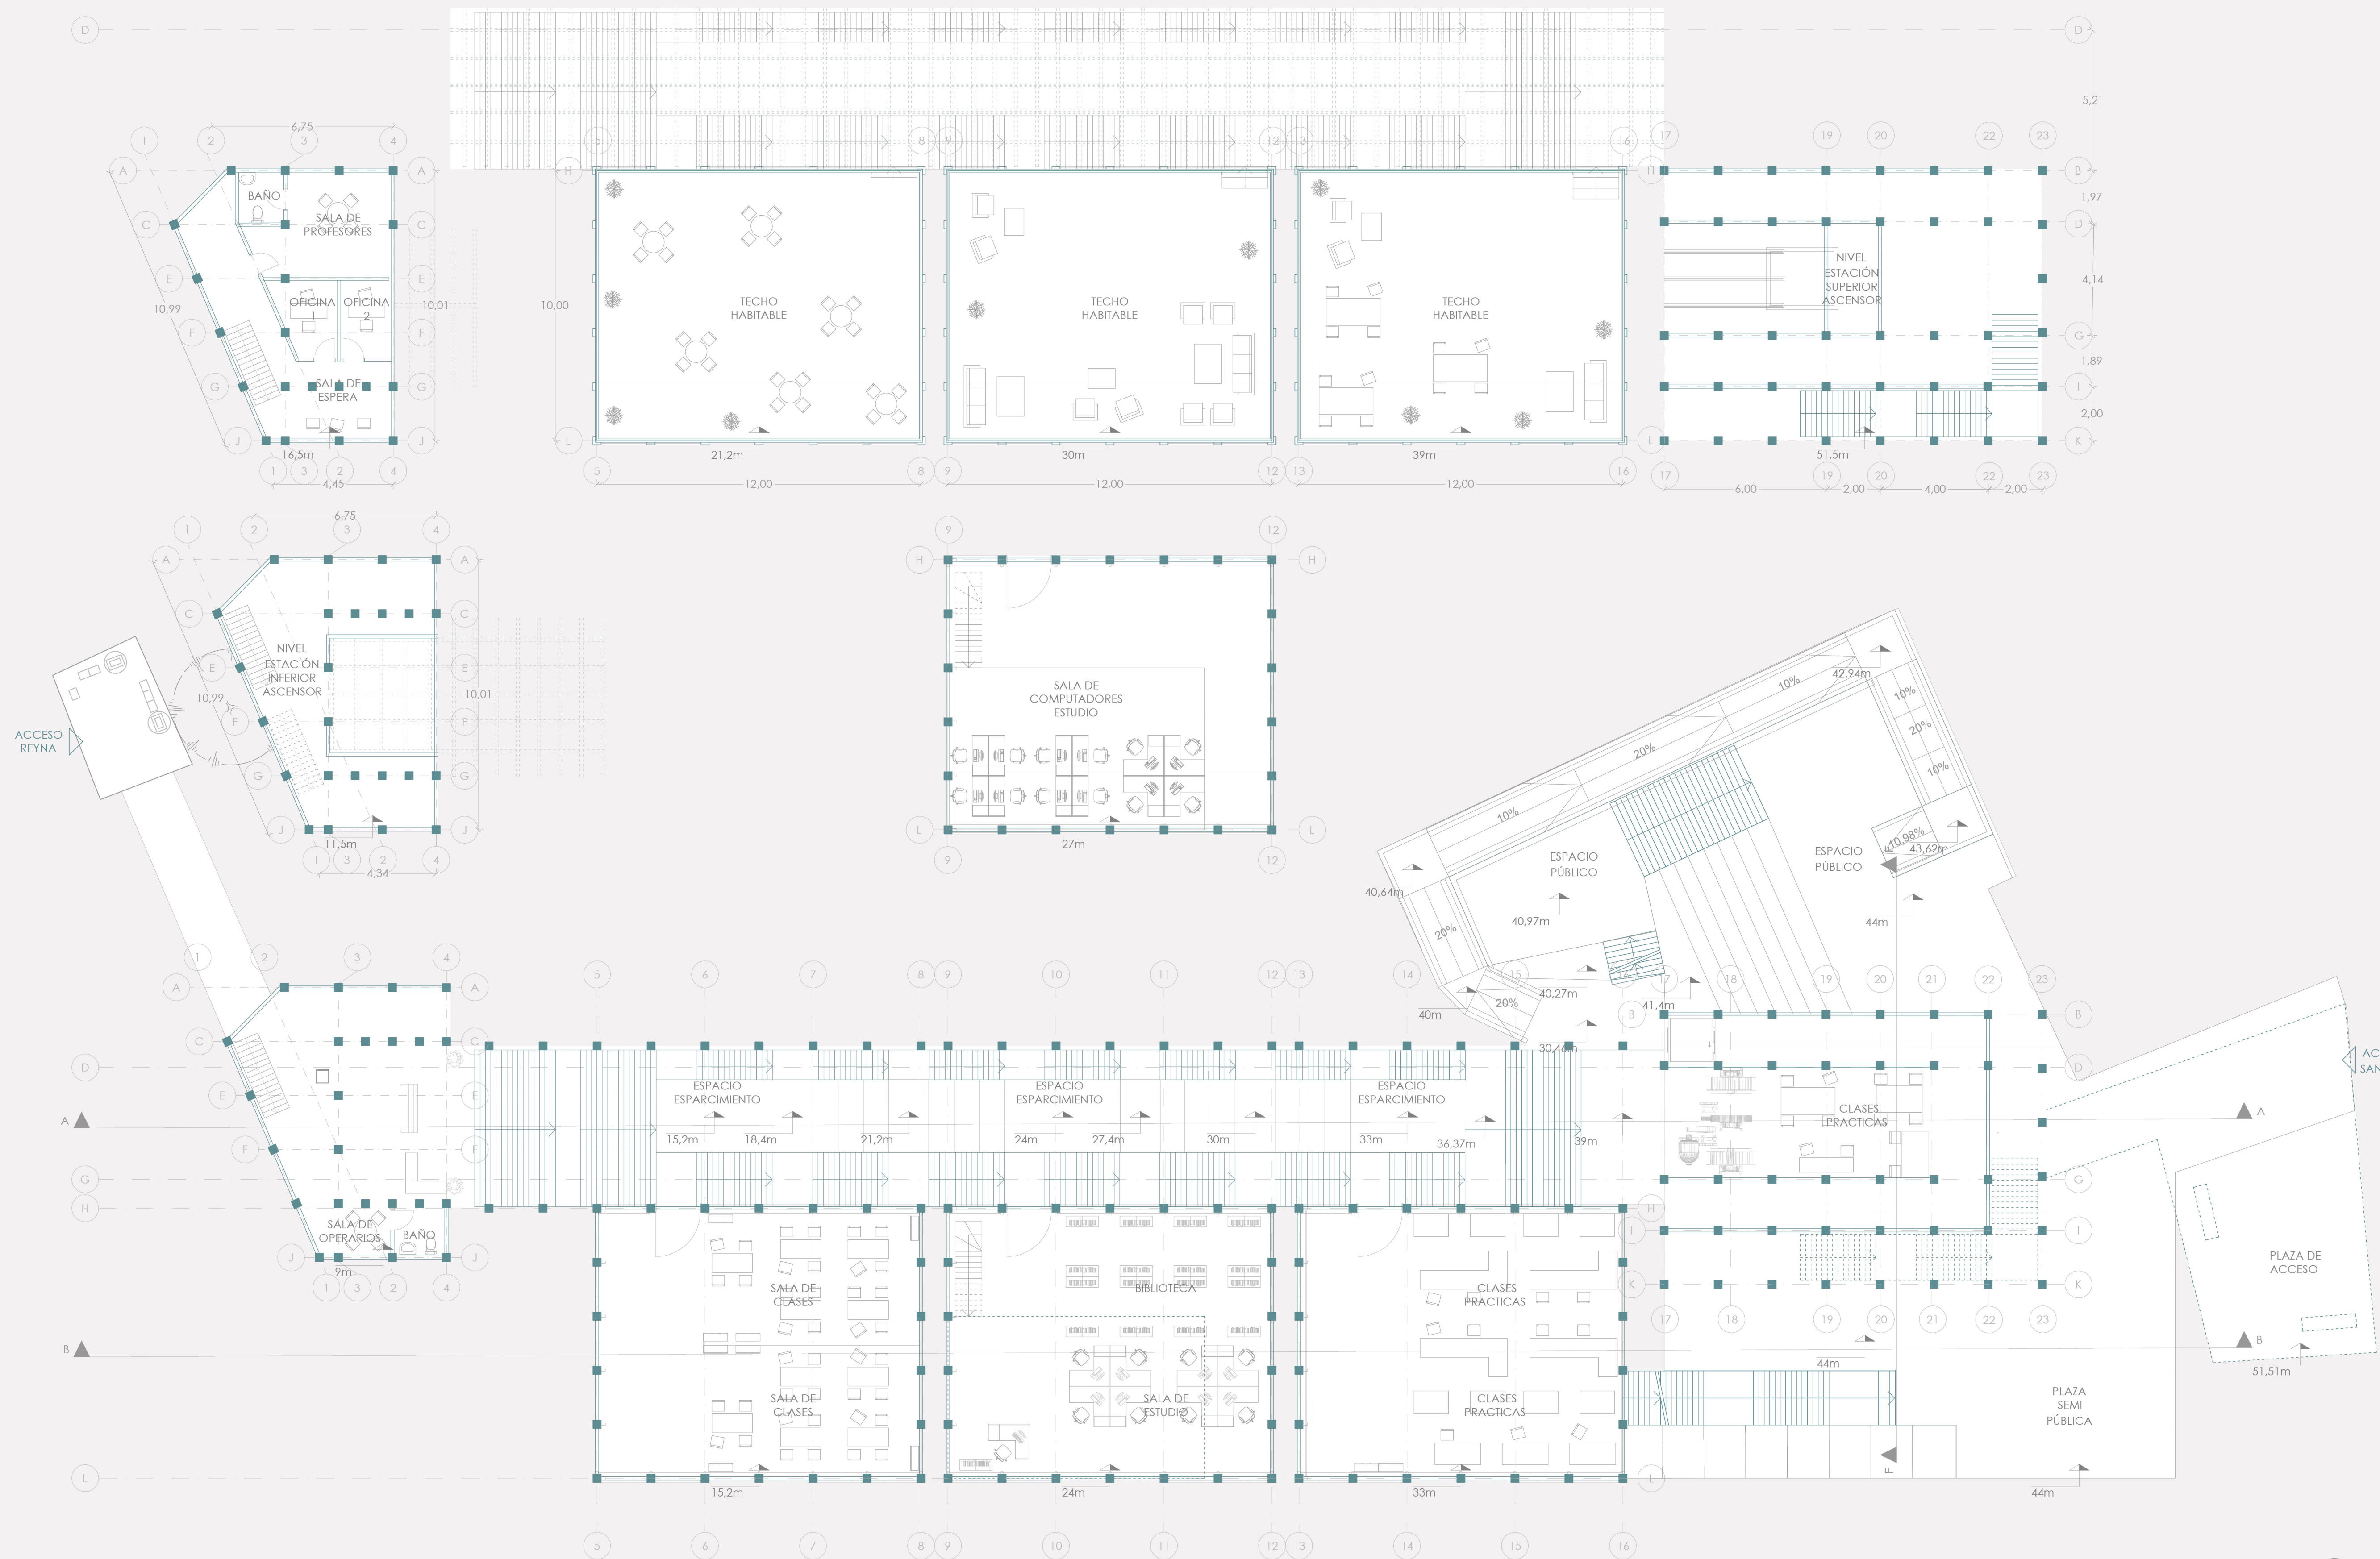

PLANTA GENERAL NIVELES DEL PROYECTO ESC 1.125