




DETALLES CONSTRUCTIVOS

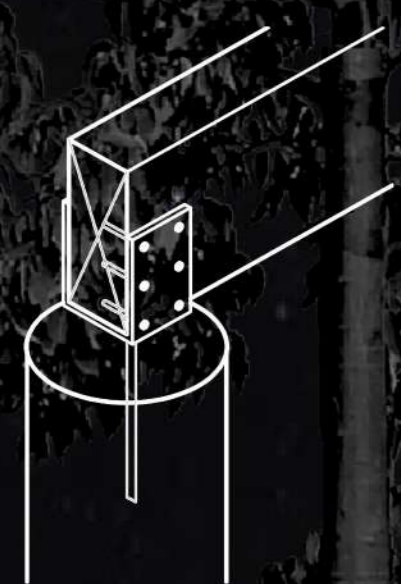


UNIÓN VIGA MAESTRA - PALAFITO

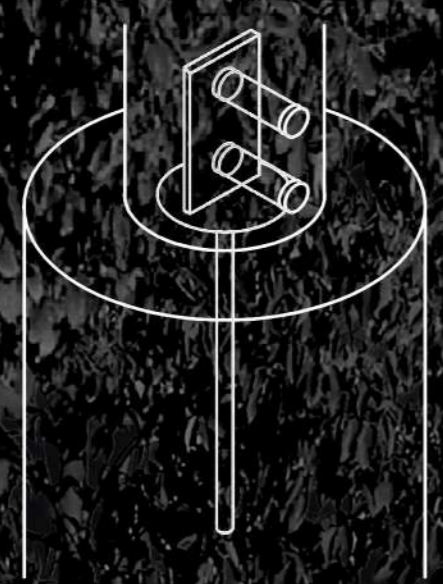


UNIÓN PALAFITO - FUNDACIÓN

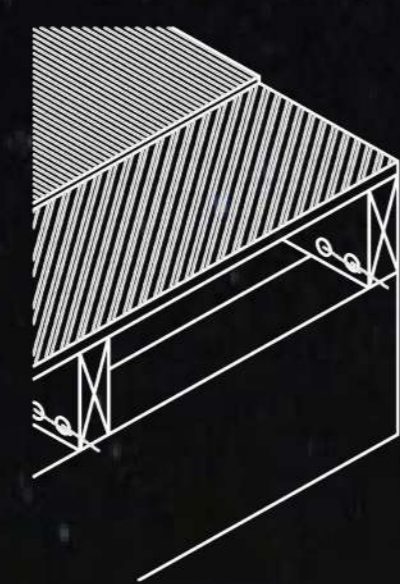


DETALLE ESTRUCTURA DE PISO

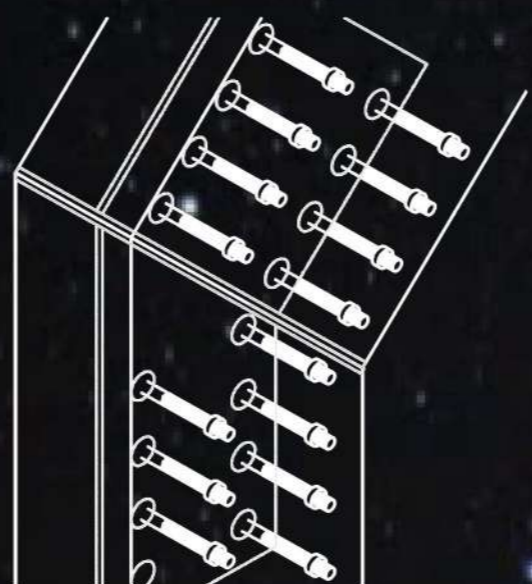

UNIÓN VIGA - COLUMNA MADERA LAMINADA

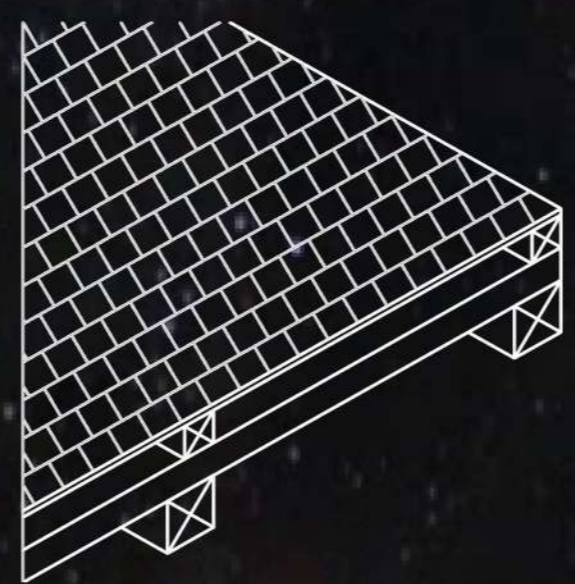


DETALLE ESTRUCTURA DE CUBIERTA

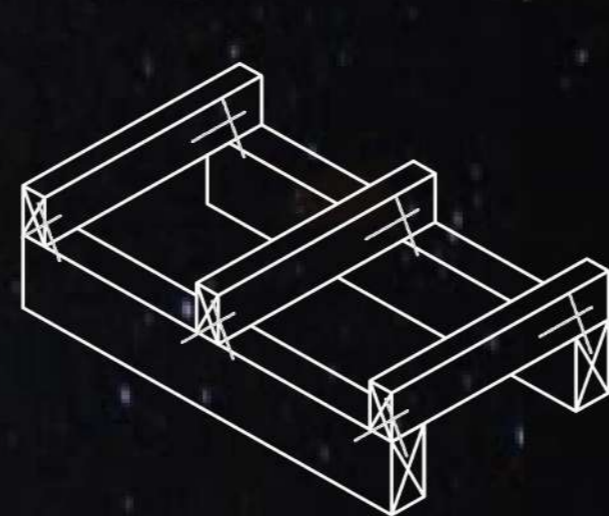

ENVIGADO DE PISO

ISOMÉTRICA EXPLOTADA

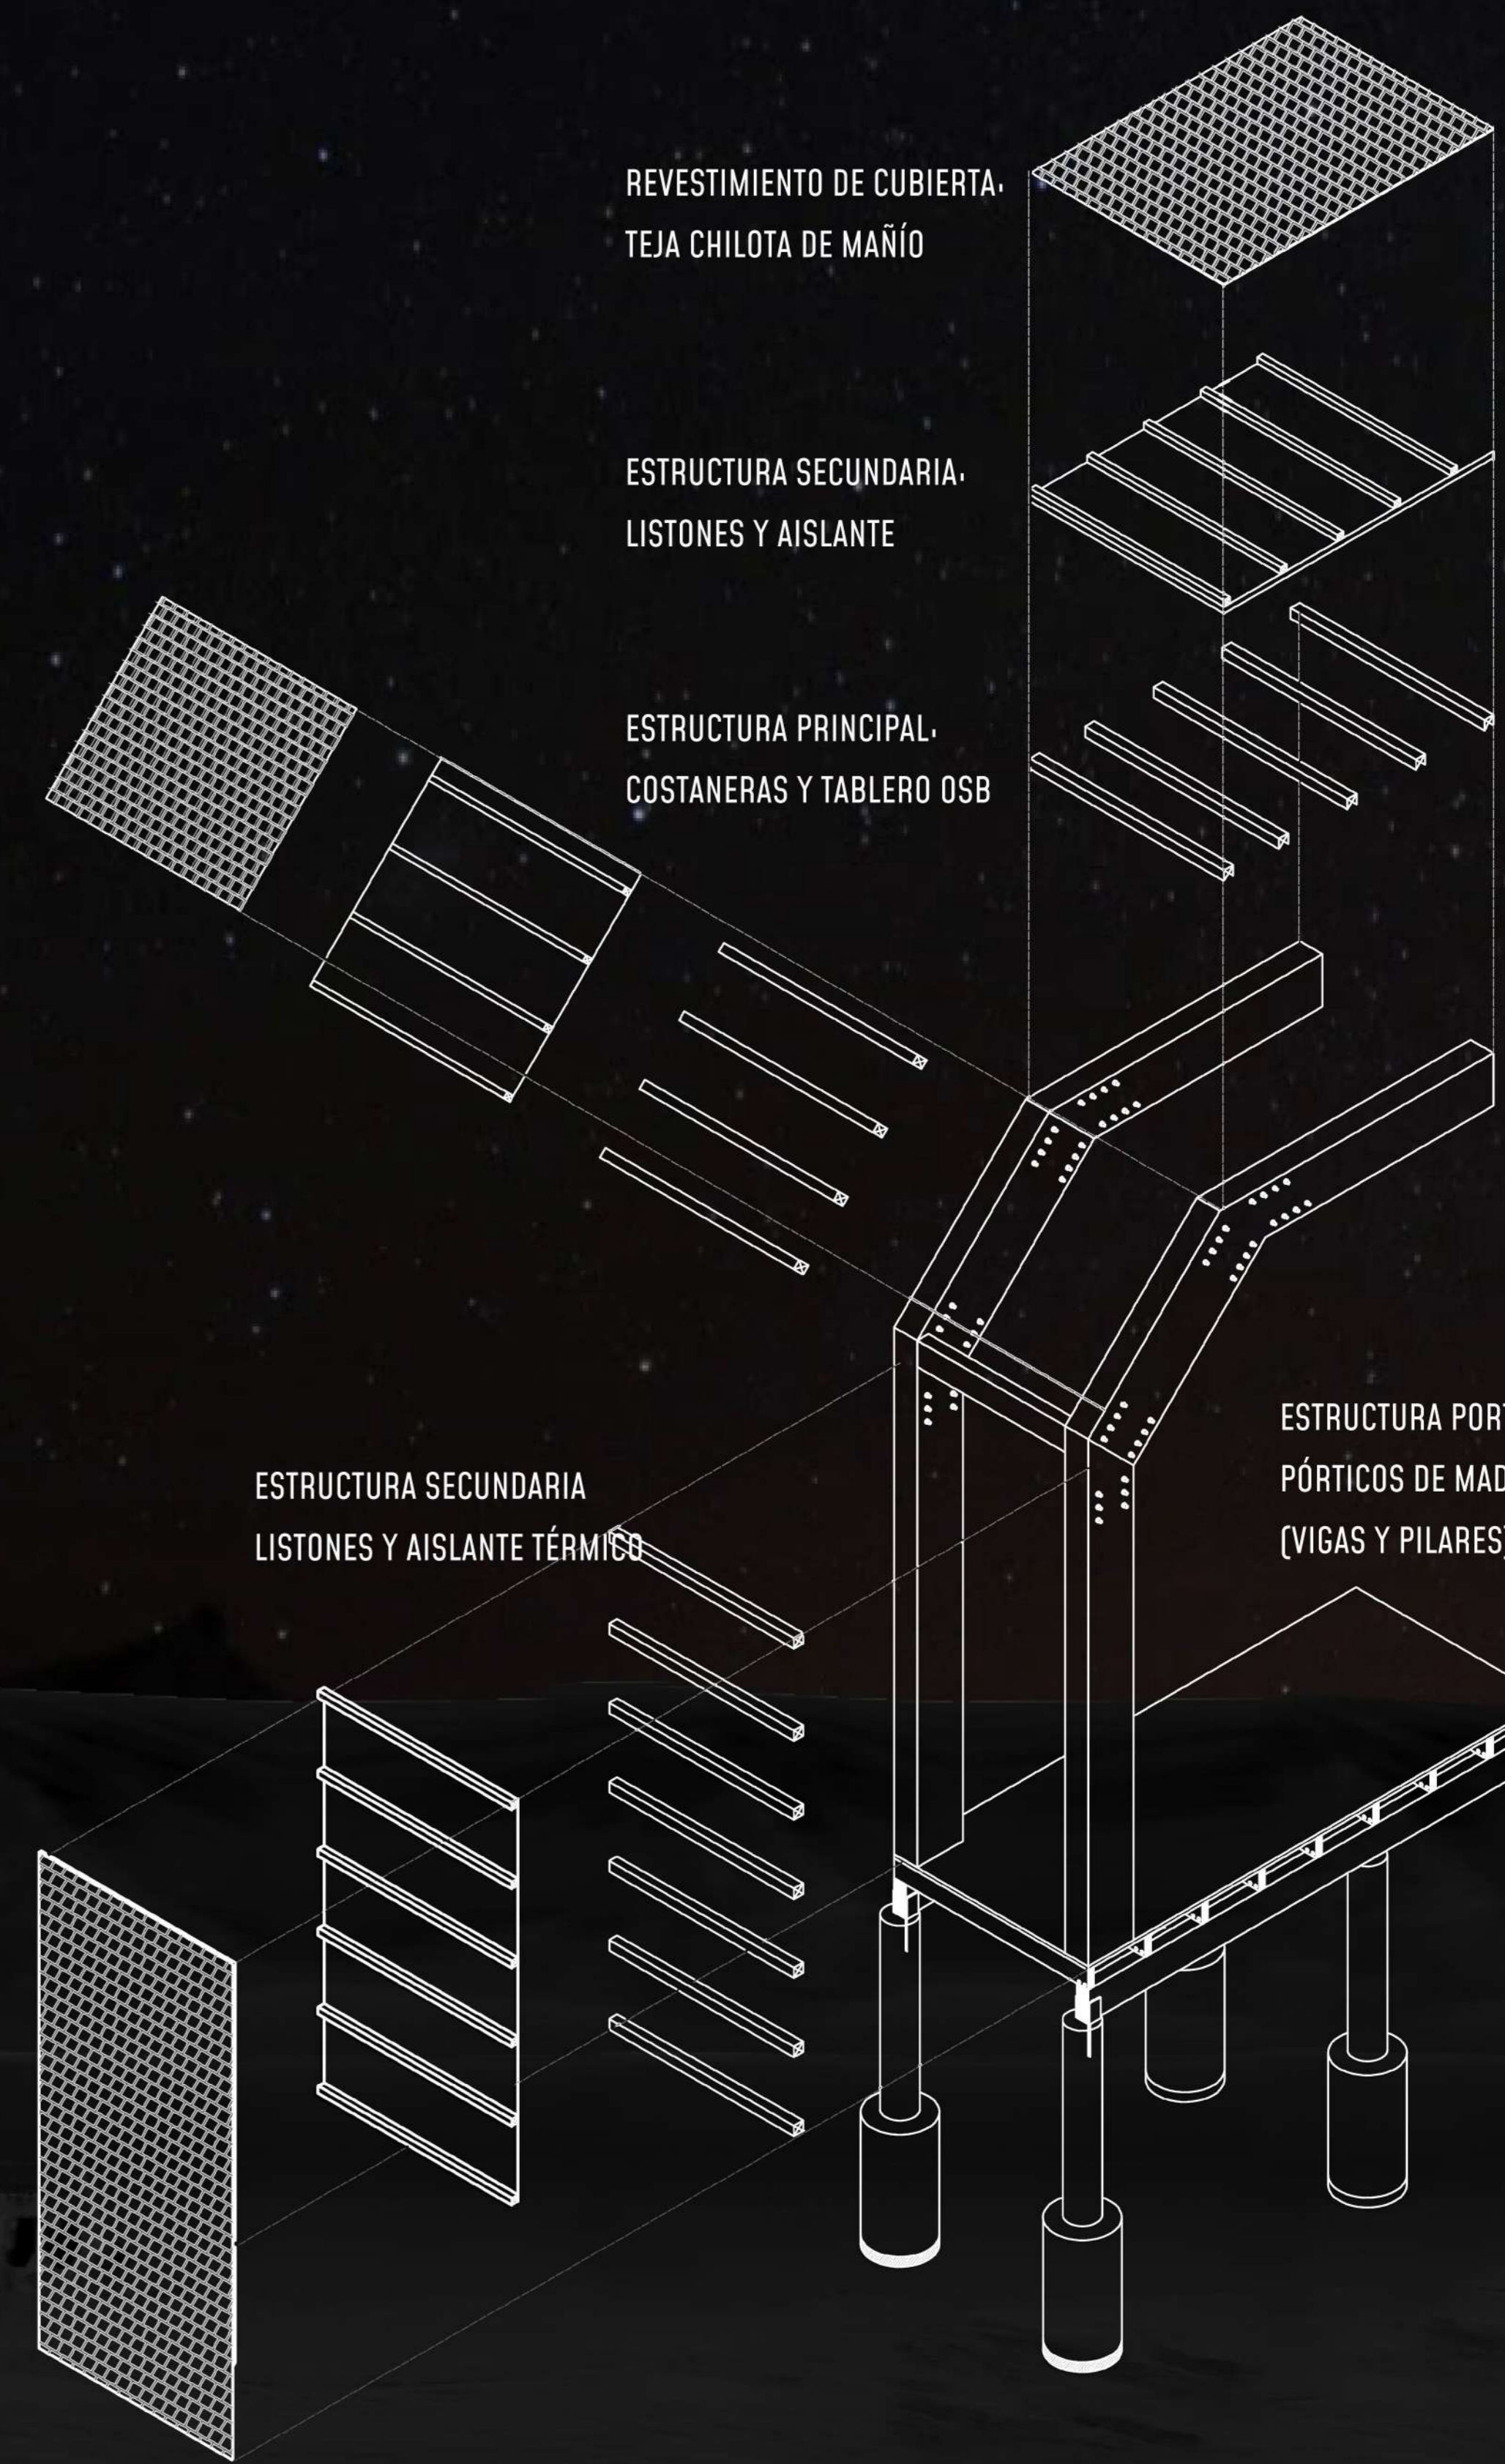

REVESTIMIENTO DE CUBIERTA.
TEJA CHILOTA DE MAÑÍO


ESTRUCTURA SECUNDARIA.
LISTONES Y AISLANTE

ESTRUCTURA PRINCIPAL.
COSTANERAS Y TABLERO OSB

ESTRUCTURA SECUNDARIA
LISTONES Y AISLANTE TÉRMICO

ESTRUCTURA PORTANTE -
PÓRTICOS DE MADERA LAMINADA
(VIGAS Y PILARES)

REVESTIMIENTO DE MURO.
TEJA CHILOTA DE MAÑÍO

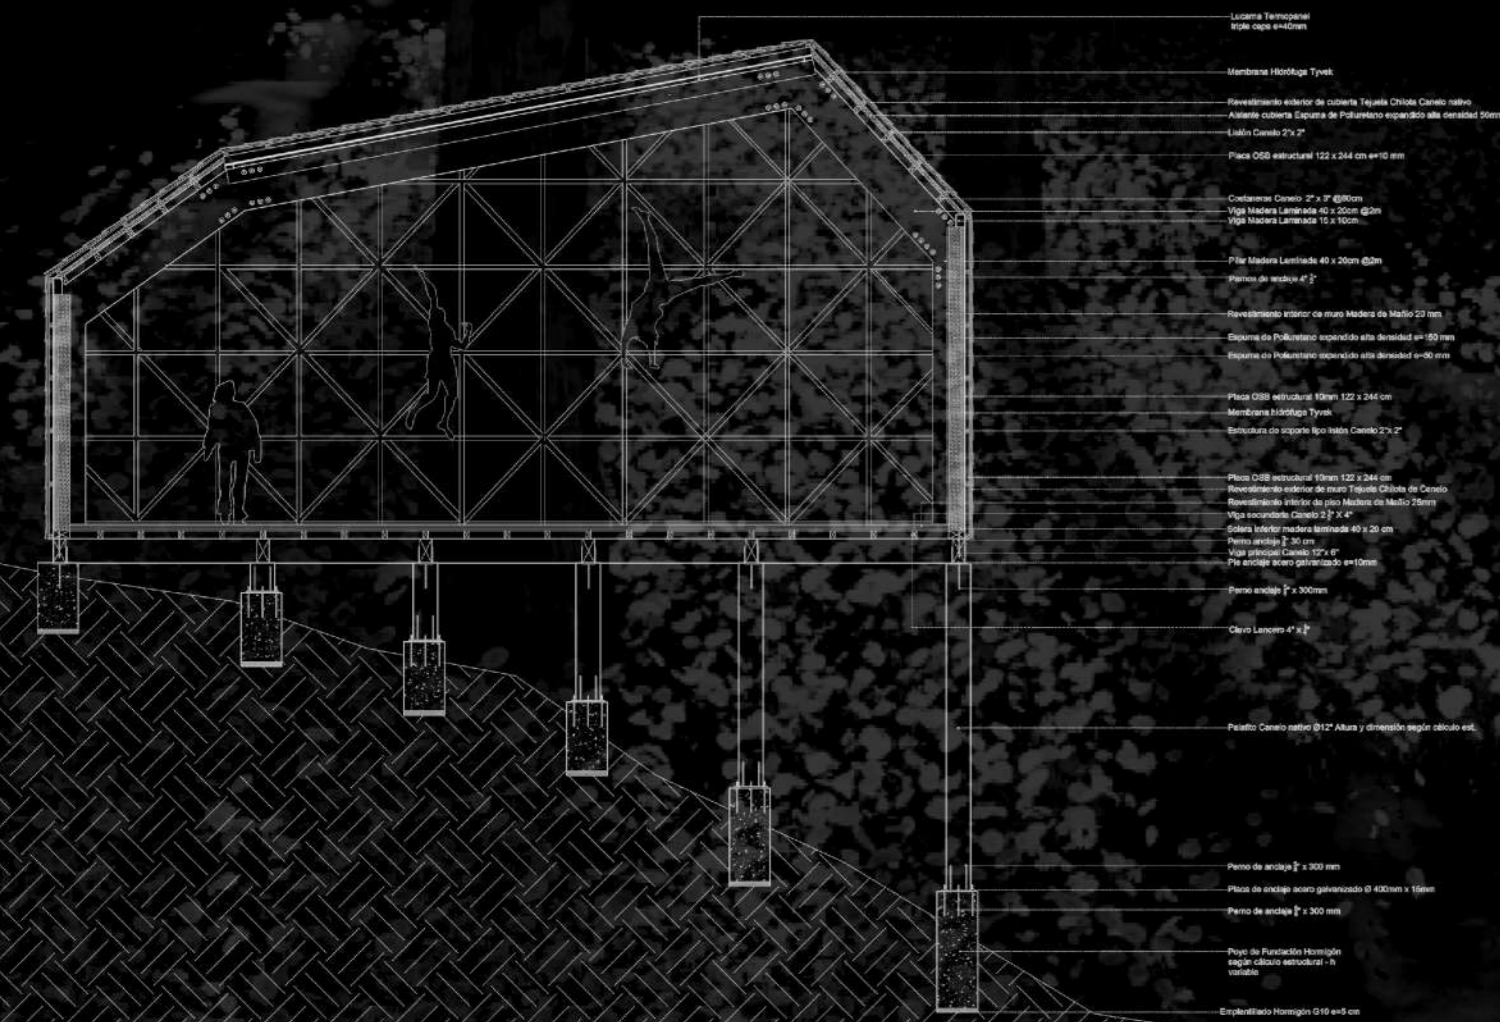


