




TALLER PRÁCTICO DE MANTENIMIENTO ELECTROMECÁNICO EN LA ESTACIÓN SUPERIOR DEL ASCENSOR

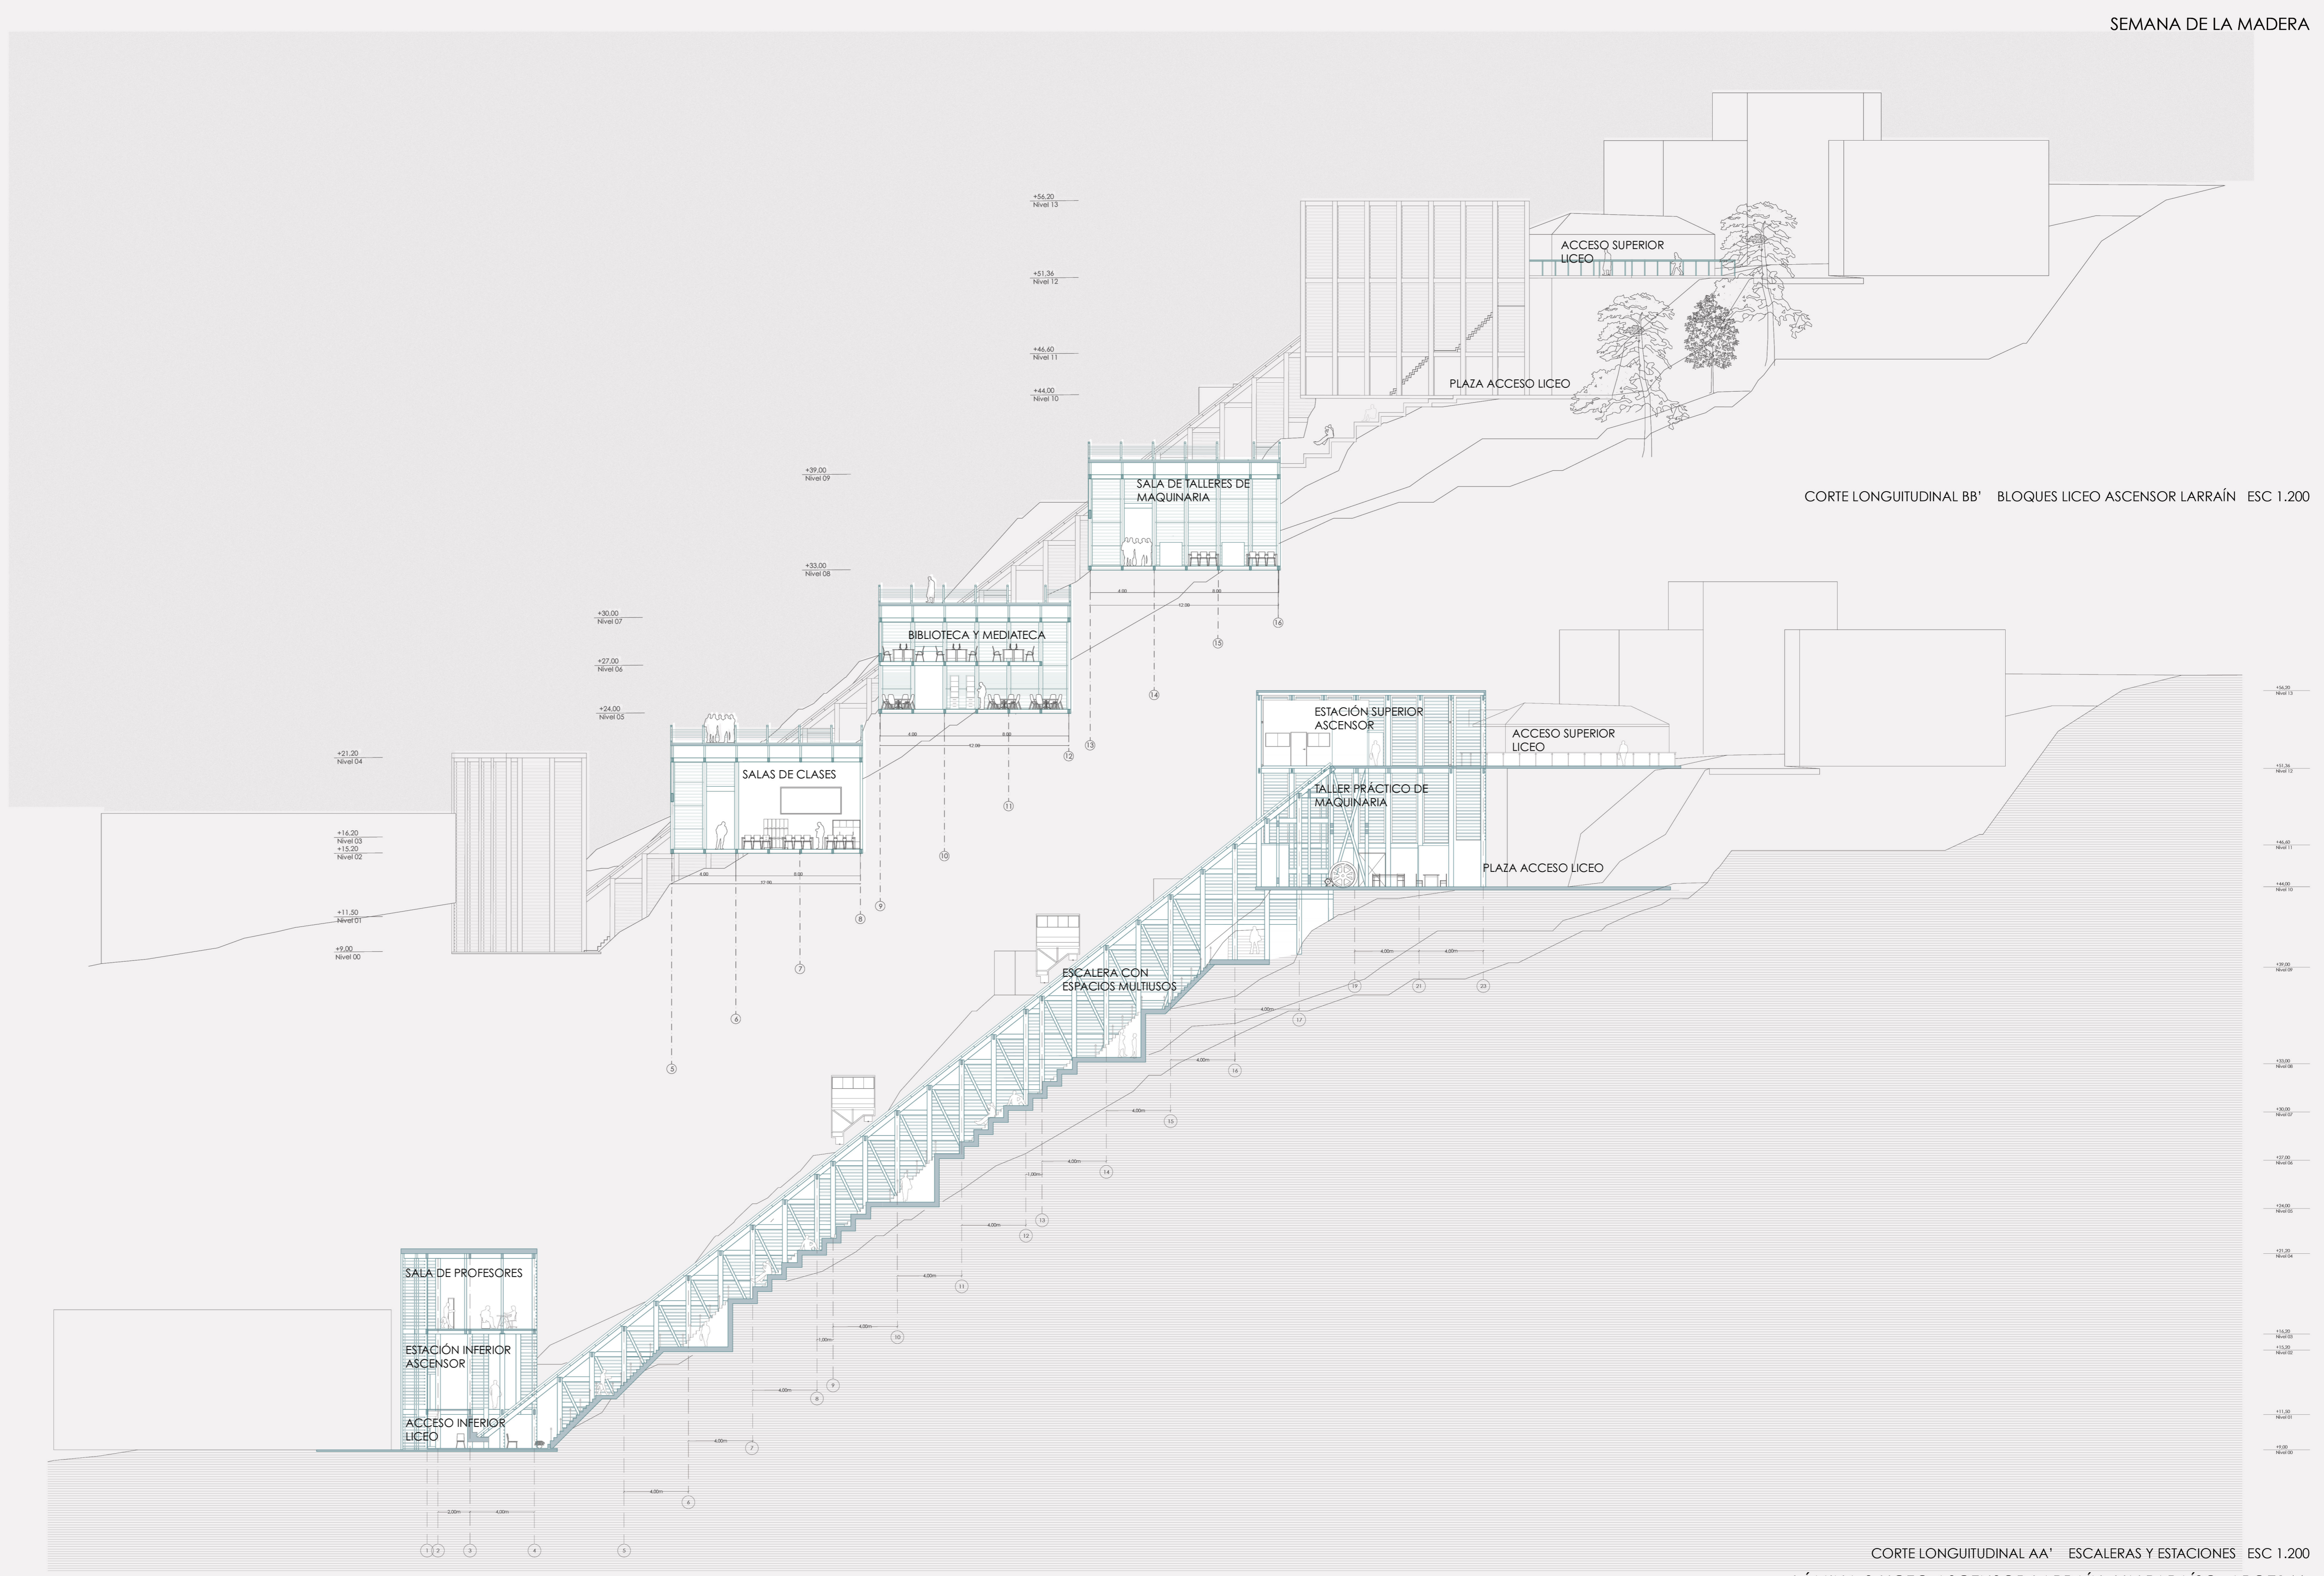

CORTE LONGITUDINAL AA' ESCALERAS Y ESTACIONES ESC 1.200
LÁMINA 3 LICEO ASCENSOR LARRAÍN, VALPARAÍSO: ARQ7146