



NIVEL ESCENARIO 1:200

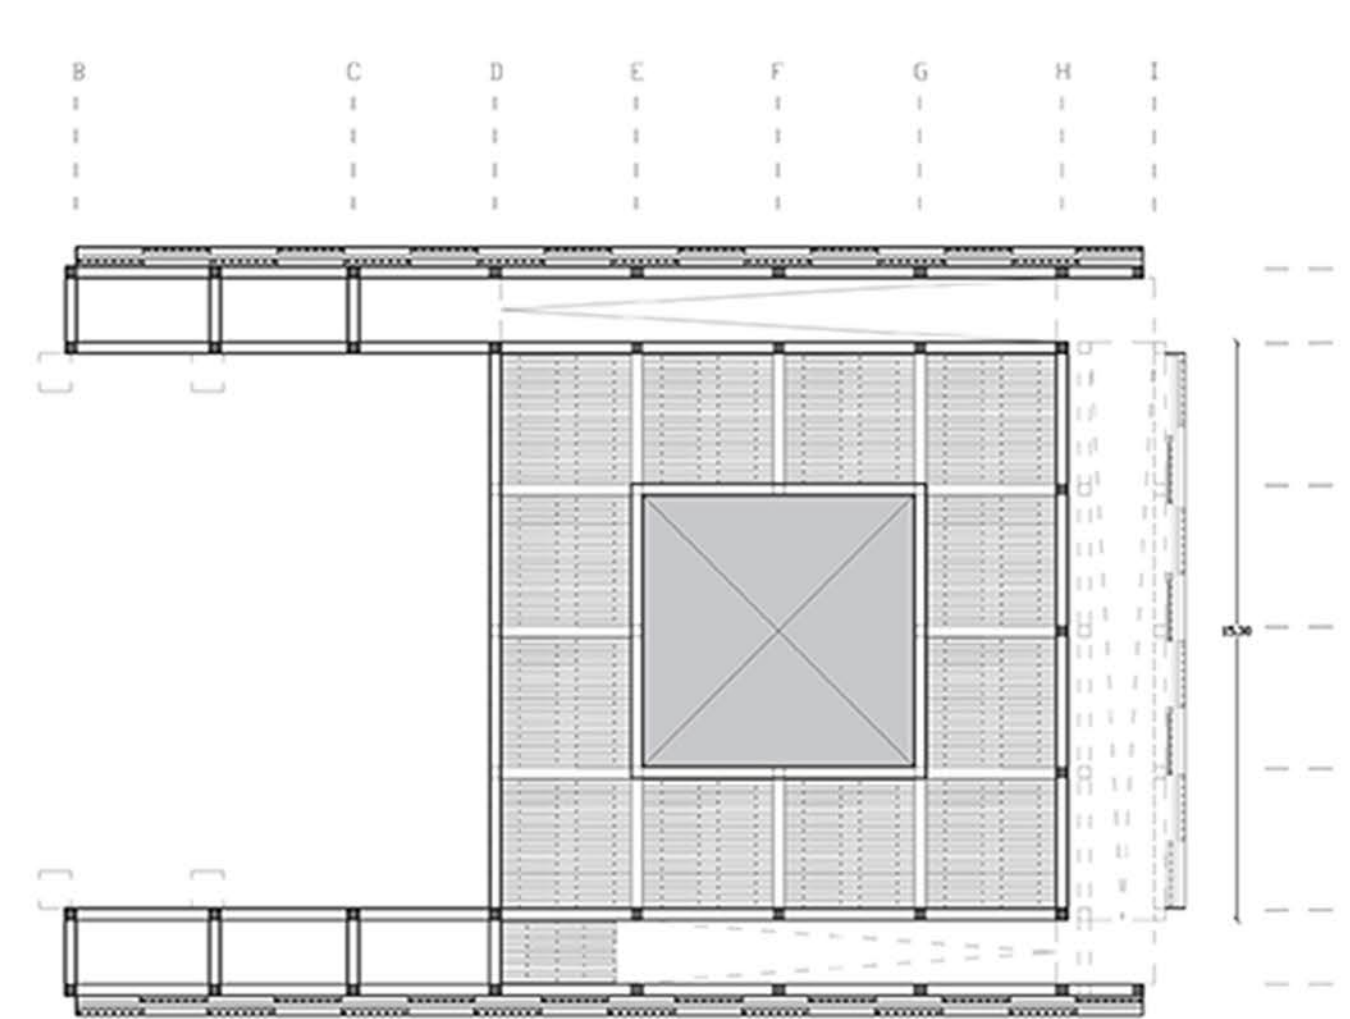

NIVEL INFERIOR 1:200

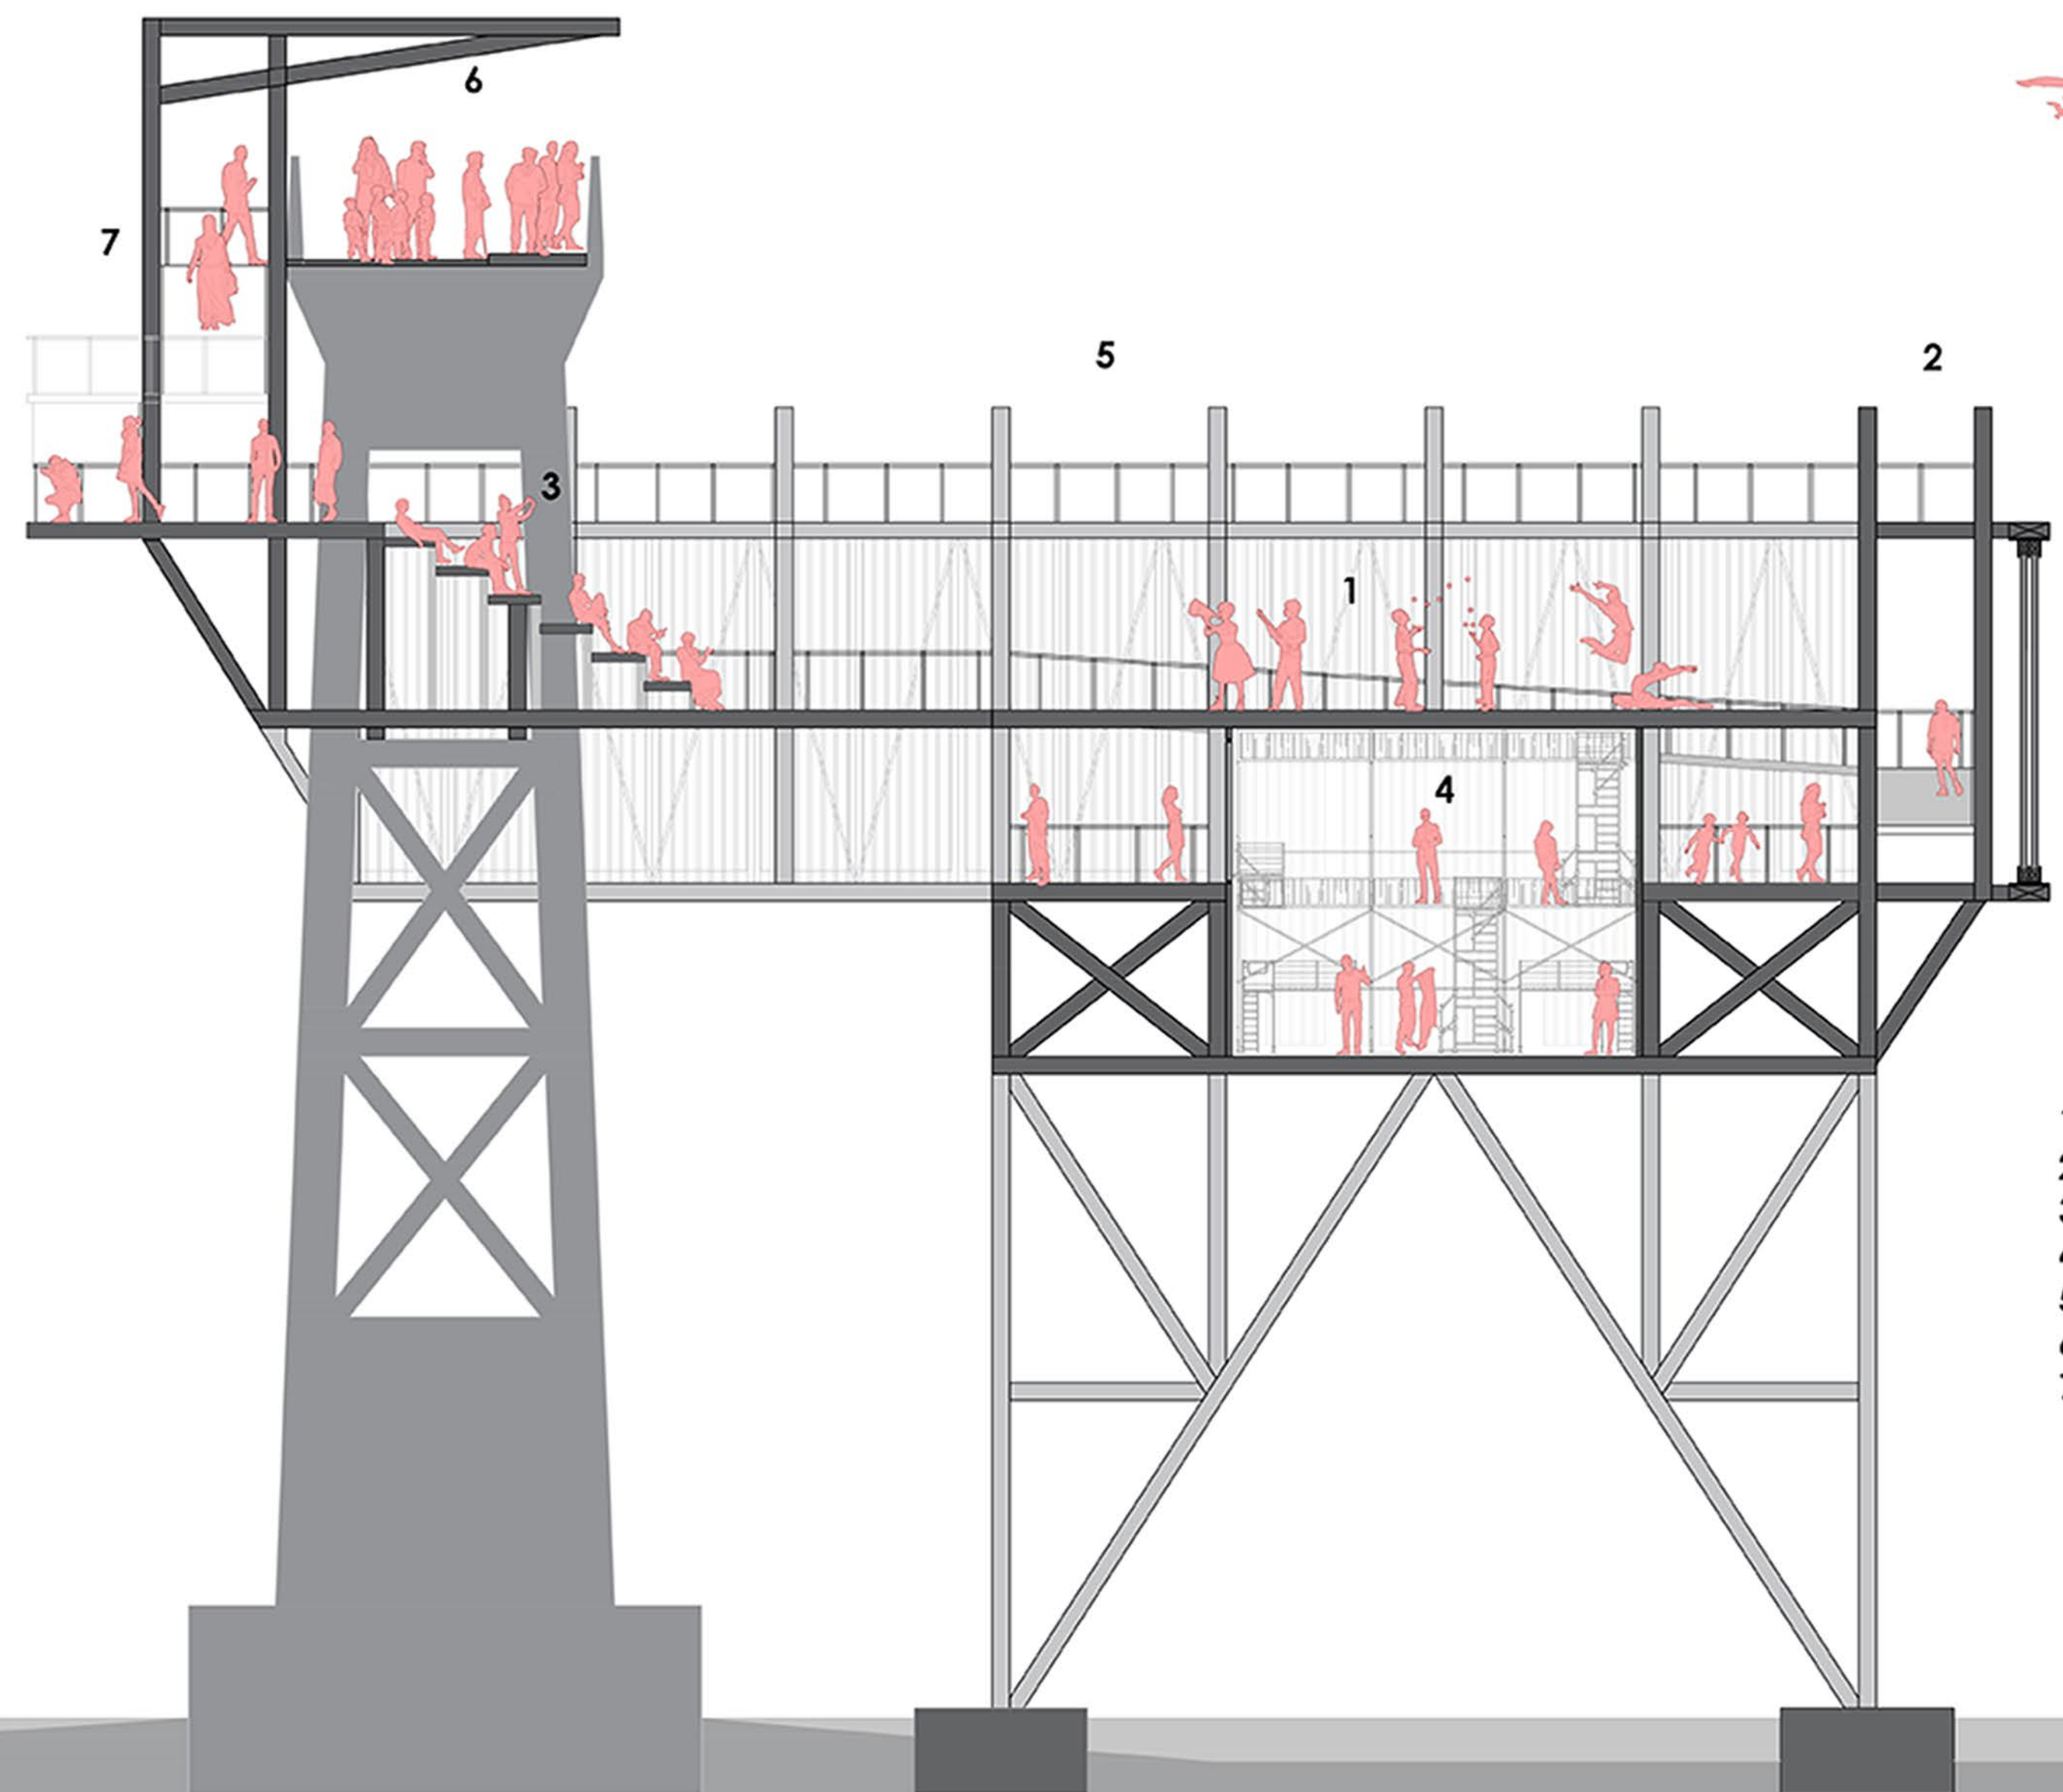

CORTE LONGITUDINAL A-A' 1:100

- 1 PLATAFORMA ESCENARIO
- 2 GALERIA PASARELA
- 3 GRADAS
- 4 SERVICIO TEATRO
- 5 RAMPA OBSERVATORIO
- 6 GALERIA PUENTE
- 7 ACCESO