



DETALLE 1

Anclaje metálico de doble pilar

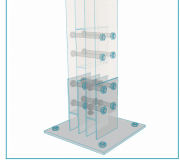


DETALLE 2

Unión de doble pilar y viga

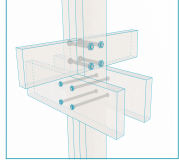


DETALLE 3

Unión a través de herrajes

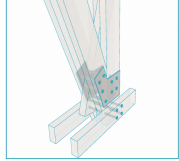


DETALLE 4

Rueda de carretilla maciza

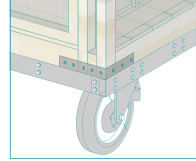


DETALLE 5

Base de módulo con perfiles de acero

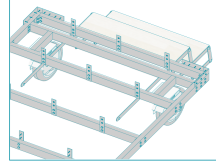


DETALLE 6

Sistema móvil de entramado plegable

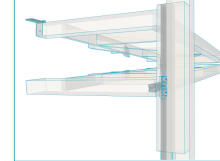

CORTE PERSPECTIVADO


ESCALA 1: 70

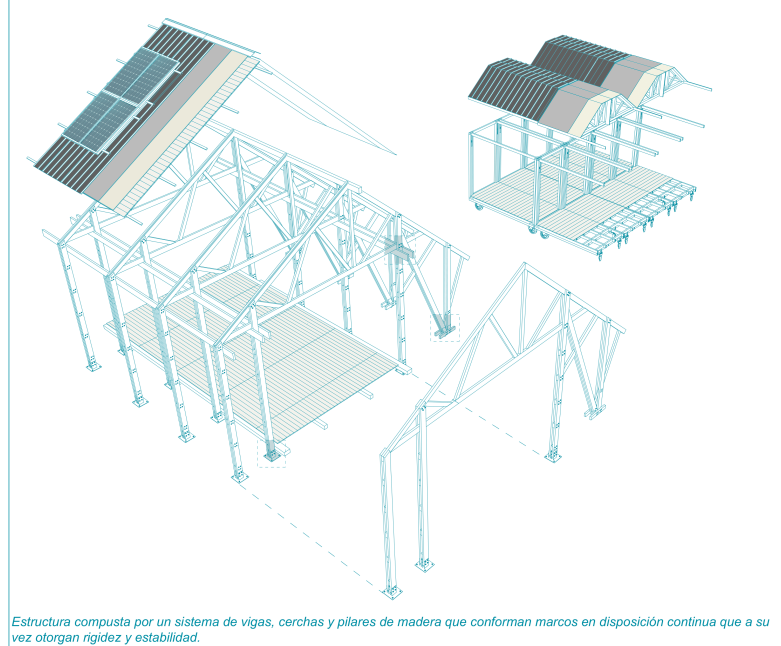

Estructura compuesta por un sistema de vigas, cerchas y pilares de madera que conforman marcos en disposición continua que a su vez otorgan rigidez y estabilidad.

ESCANTILLÓN MÓDULO

ESCALA 1: 15

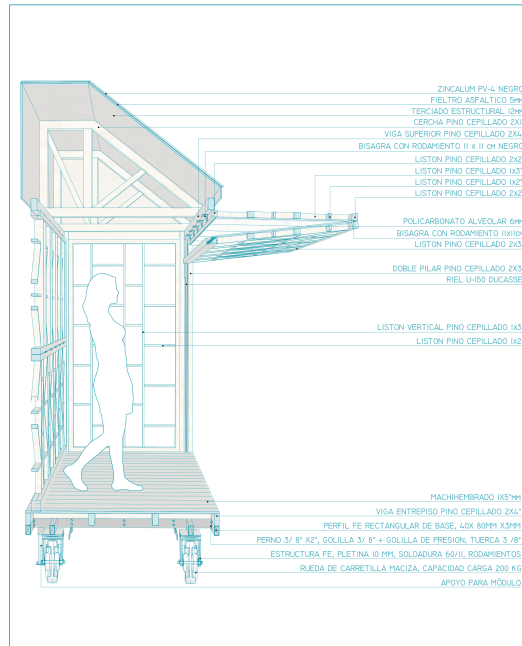

ESCANTILLÓN PABELLÓN

ESCALA 1/20

