# BALNEARIO NERUDA

El desafío fue proyectar un nuevo parador de playa, que rompa con las características de su antecesor (“el recordado Parador Chao Montesco”) uno de los tradicionales balnearios de Cariló. Así nace Parador Neruda que innovó con su impronta formal: una gran ola deslizándose sobre las dunas.
Como el paisaje natural, es de constante movimiento – tanto de las olas, como el movimiento dunícola - la idea rectora surgió de ese fluir…se materializó con una gran cubierta de forma curva, un plano continuo de cubierta serpenteante, y evitar asi, el choque frontal del viento sobre el edificio, haciendo mucho más leve el desplazamiento natural del médano costero en movimiento.
Las curvas son una constante: en algunos casos de terrazas, otras de muros curvos y en otros casos, las rampas de acceso al edificio y de descenso a la playa.
El proyecto se completa con un eje este-oeste, que se materializa con una gran rampa de acceso, que traspasa el edificio desde lo urbano hasta las dunas, dejando hacia el sur, el sector de servicios y hacia el norte el local gastronómico, las terrazas y expansiones.

Año: 2018
Ubicación: Pinamar Norte, Pinamar, Buenos Aires
Superficie de terreno: 800m²
Superficie construida:319.02 m²
Proyecto y dirección: Estudio Arq. Laura Bernaola
Arq. Laura Bernaola
Arq. Ana C. Abadíe
Ambientalistas: Lic. Fabián Gonzalez
Ing. Carlos Enrique Dalto
Dr. Orlando Mauricio Quiroz Londoño
Tec. Leonardo Cermelo
Ingeniero: Ing. Javier Mendía
Asesor en arte: Mariela Marzullo
Paisajismo: Samantha Anguiano
Diseño gráfico: D.G. Myrian Páez
Fotografía: Diego Medina.
Interiorismo: D.I. Paola García
Colaboradores en documentación: D.I. Paola García
Arq. Josefina Belfiore
Tomás Di Prinzio

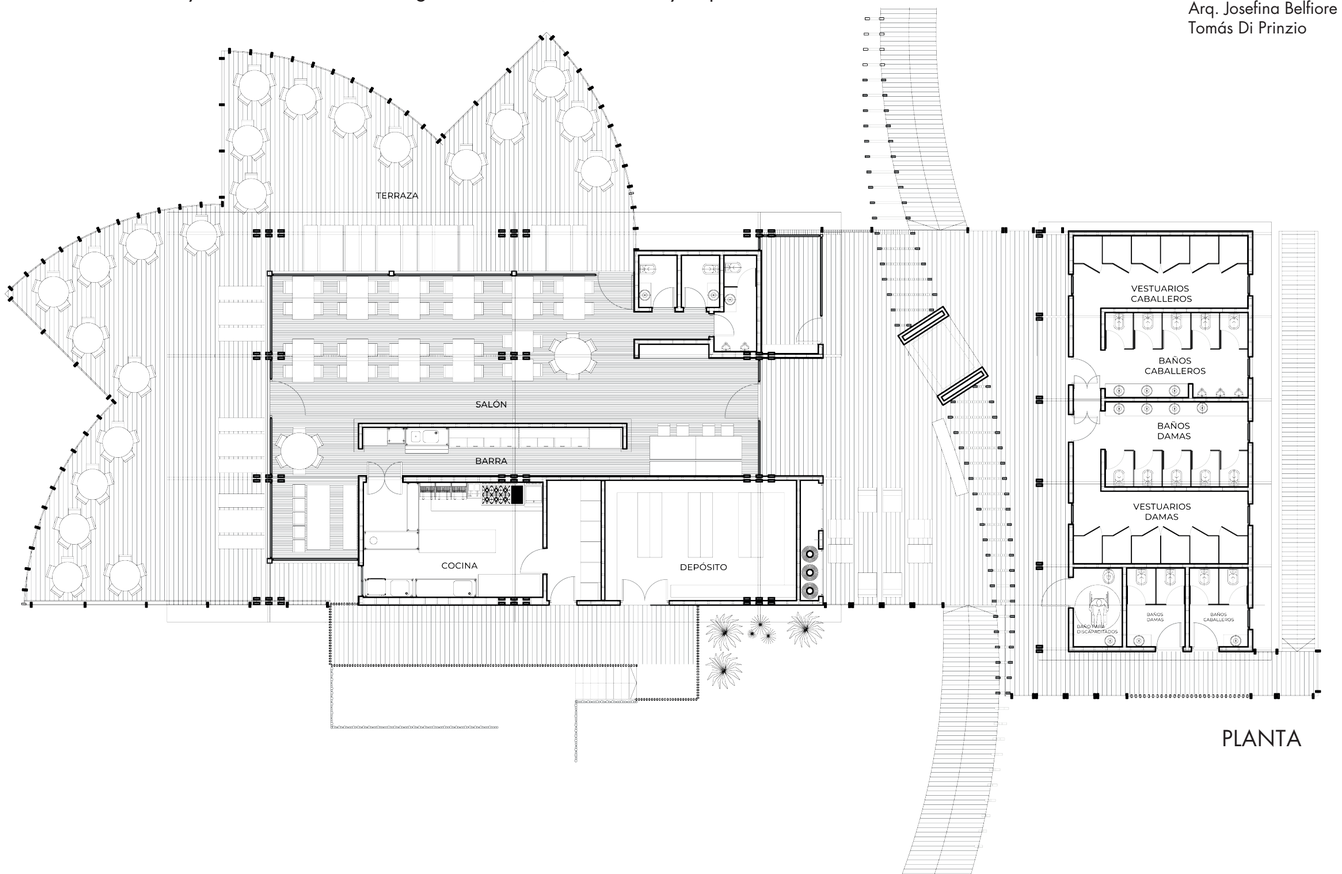


PLANTA

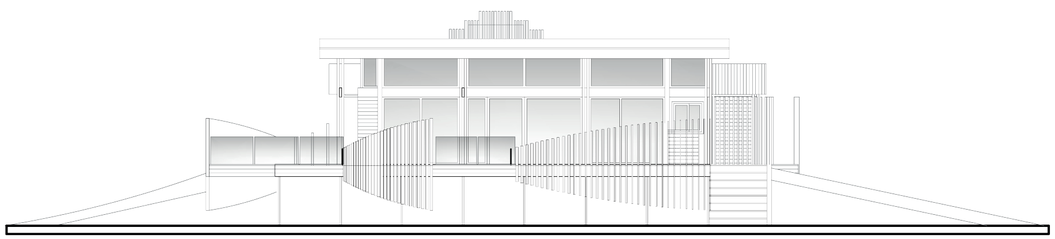

VISTA NORTE

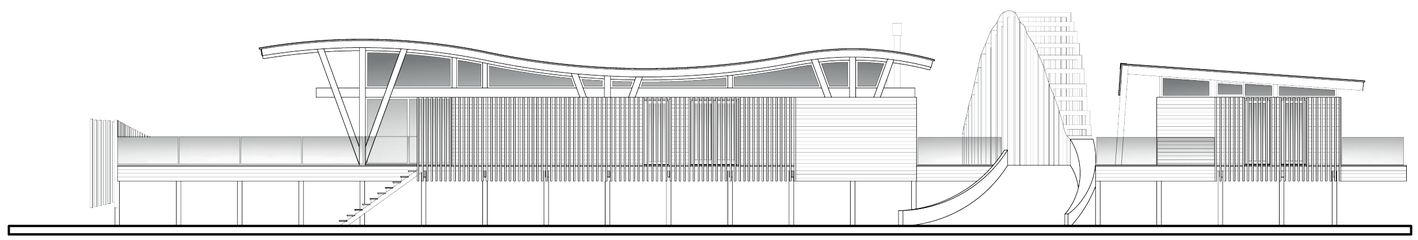

VISTA OESTE

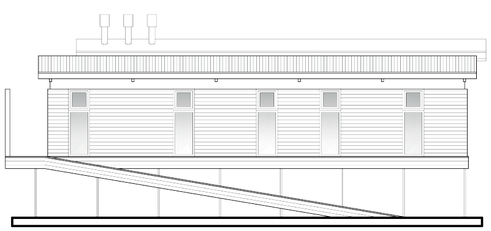

VISTA SUR

LÁMINA 1 DEL EQUIPO: OBR3265