

PREFABRICACIÓN Y CONSTRUCCIÓN




INAGURACIÓN



SECUENCIA USO: RAMPA-MIRADOR-RESBALÍN



ESCANTILLÓN

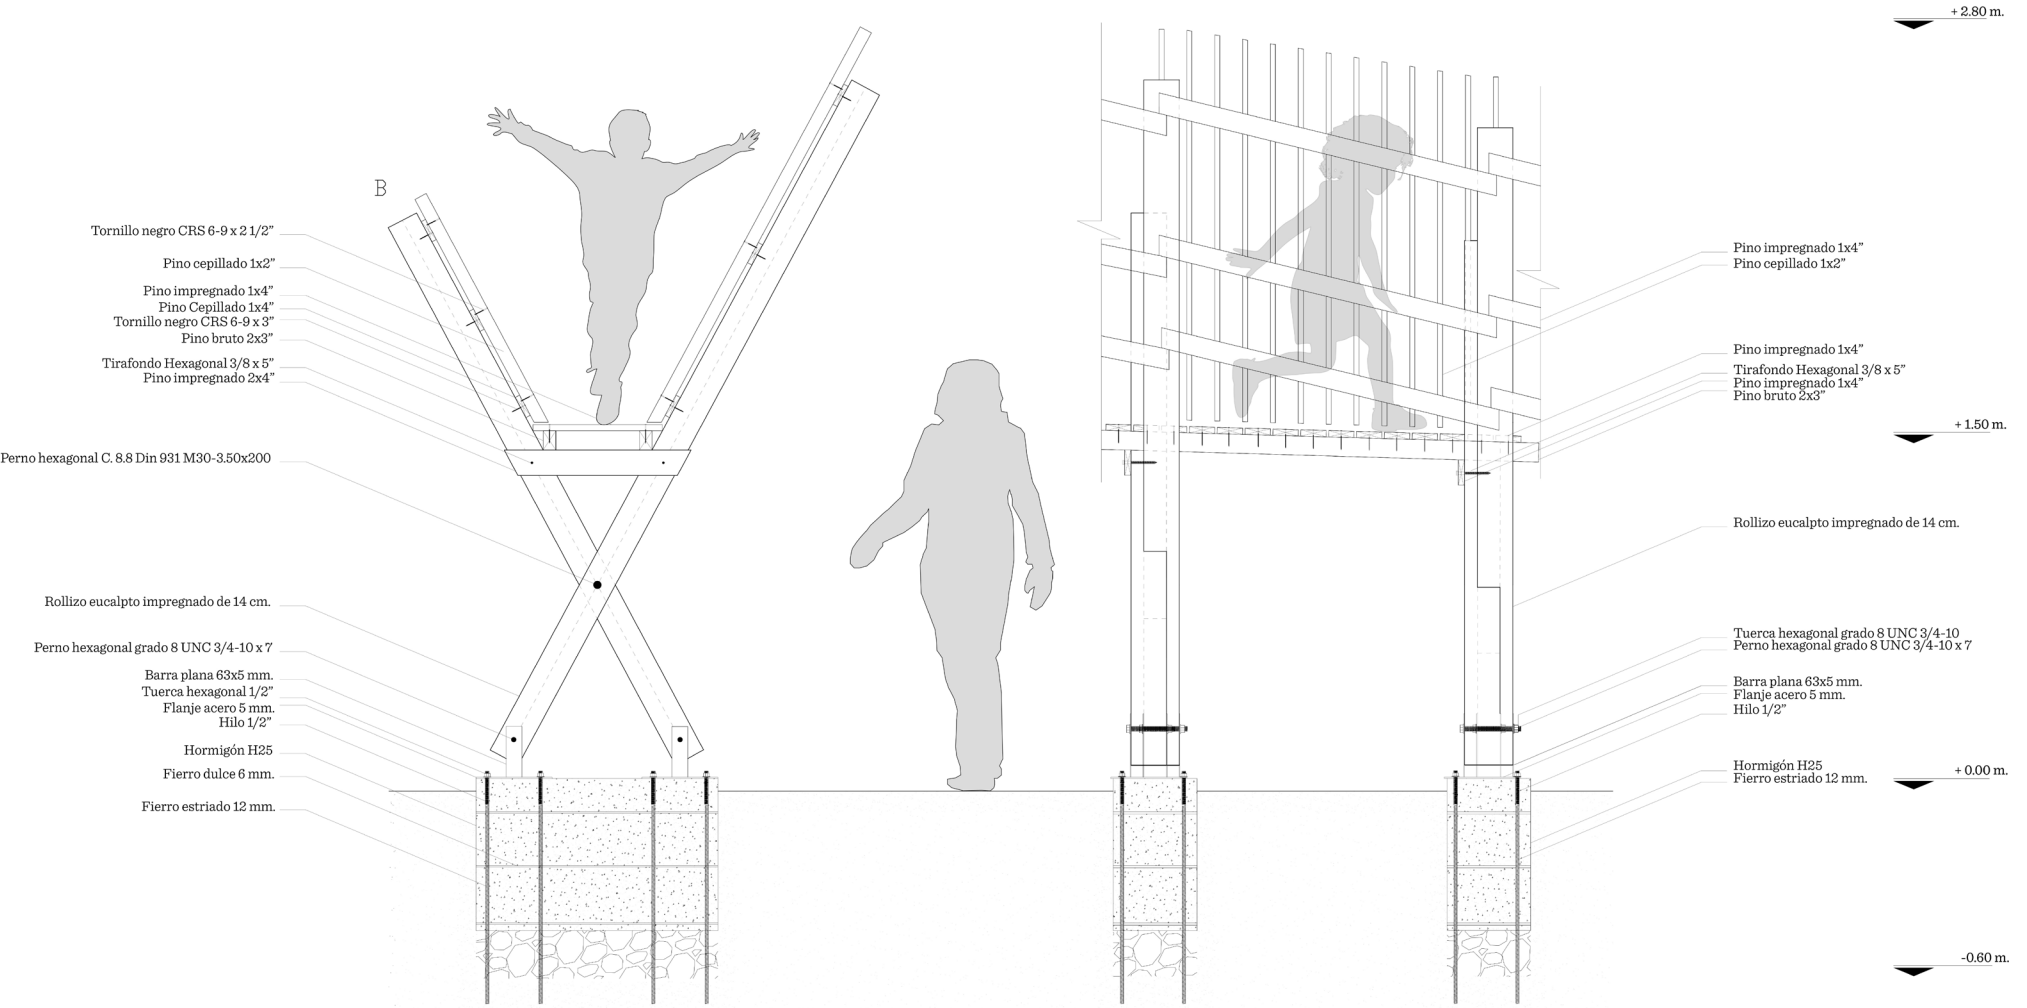

ELEVACIÓN OESTE

