




PLANTA NIVEL 1

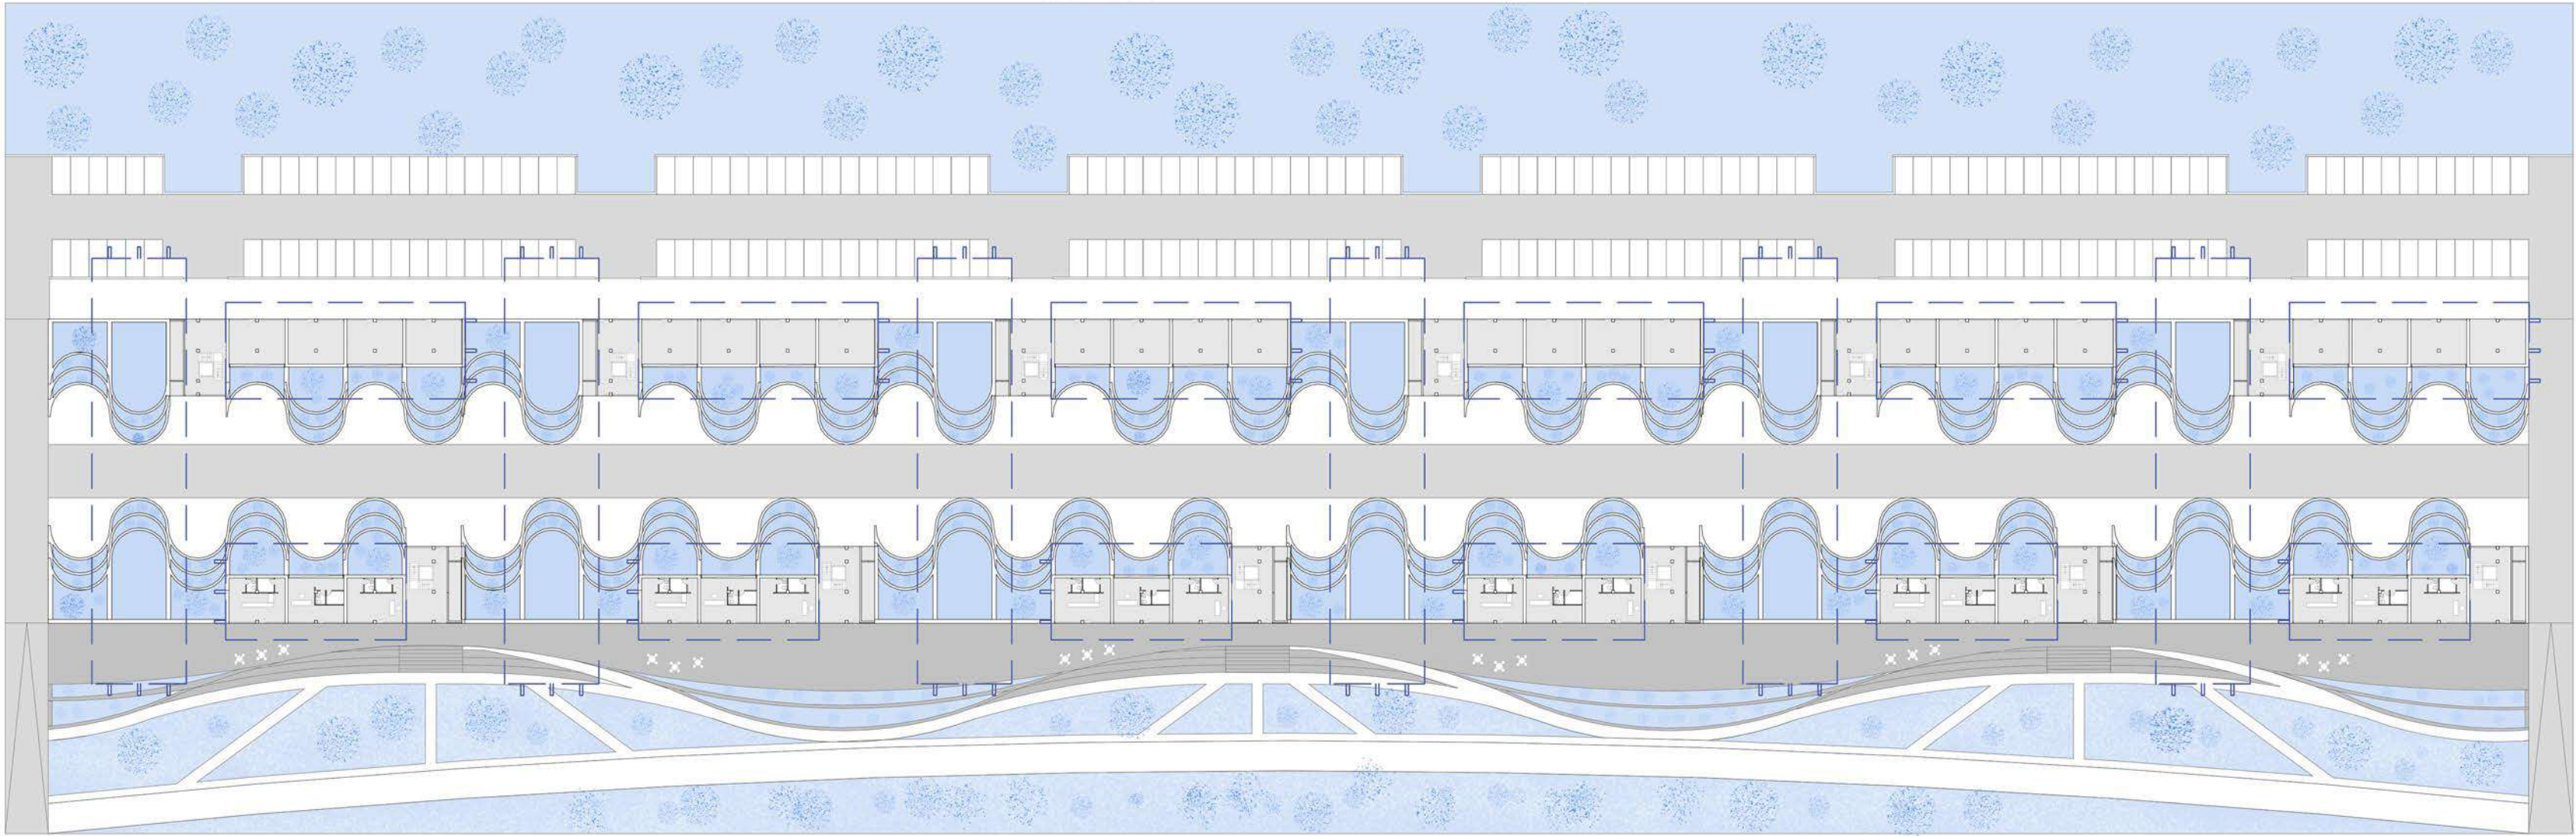


PLANTA NIVEL 2

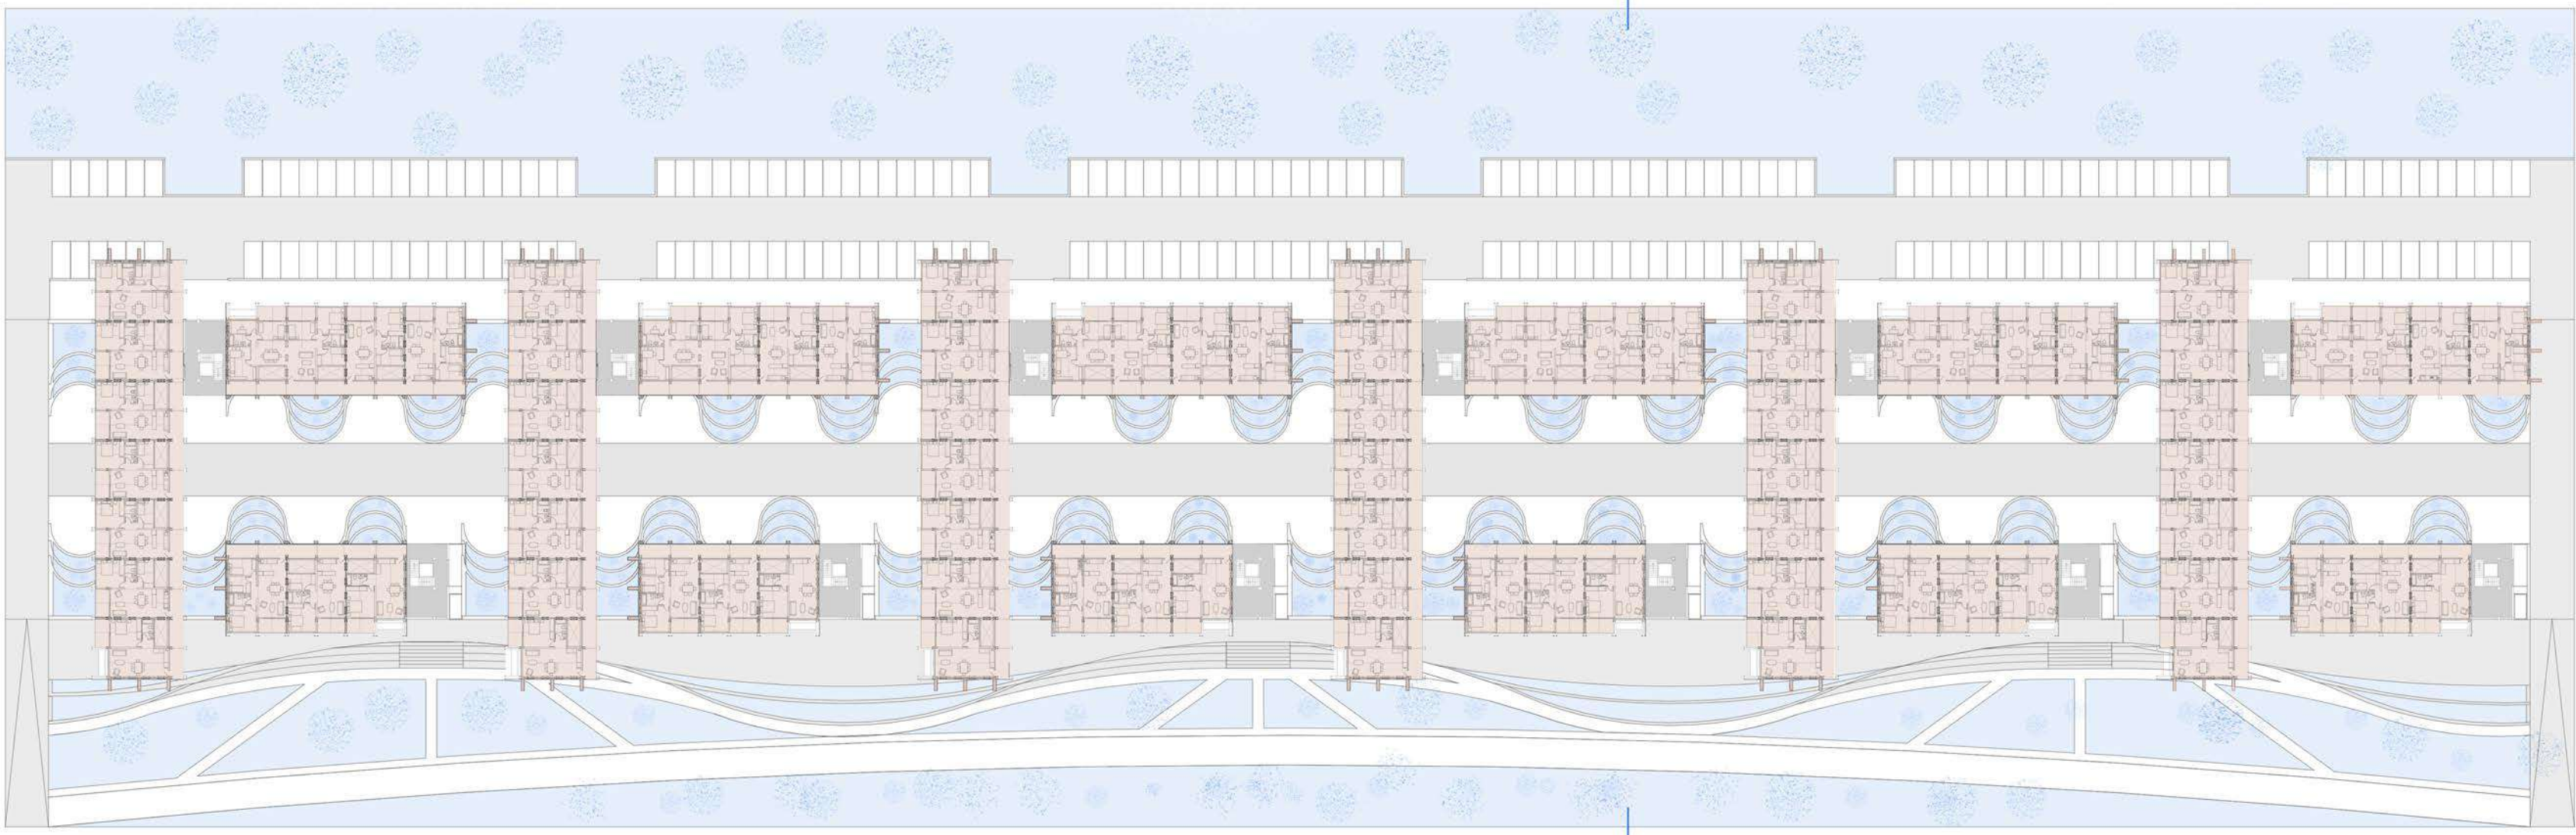


ELEVACIÓN SUROESTE

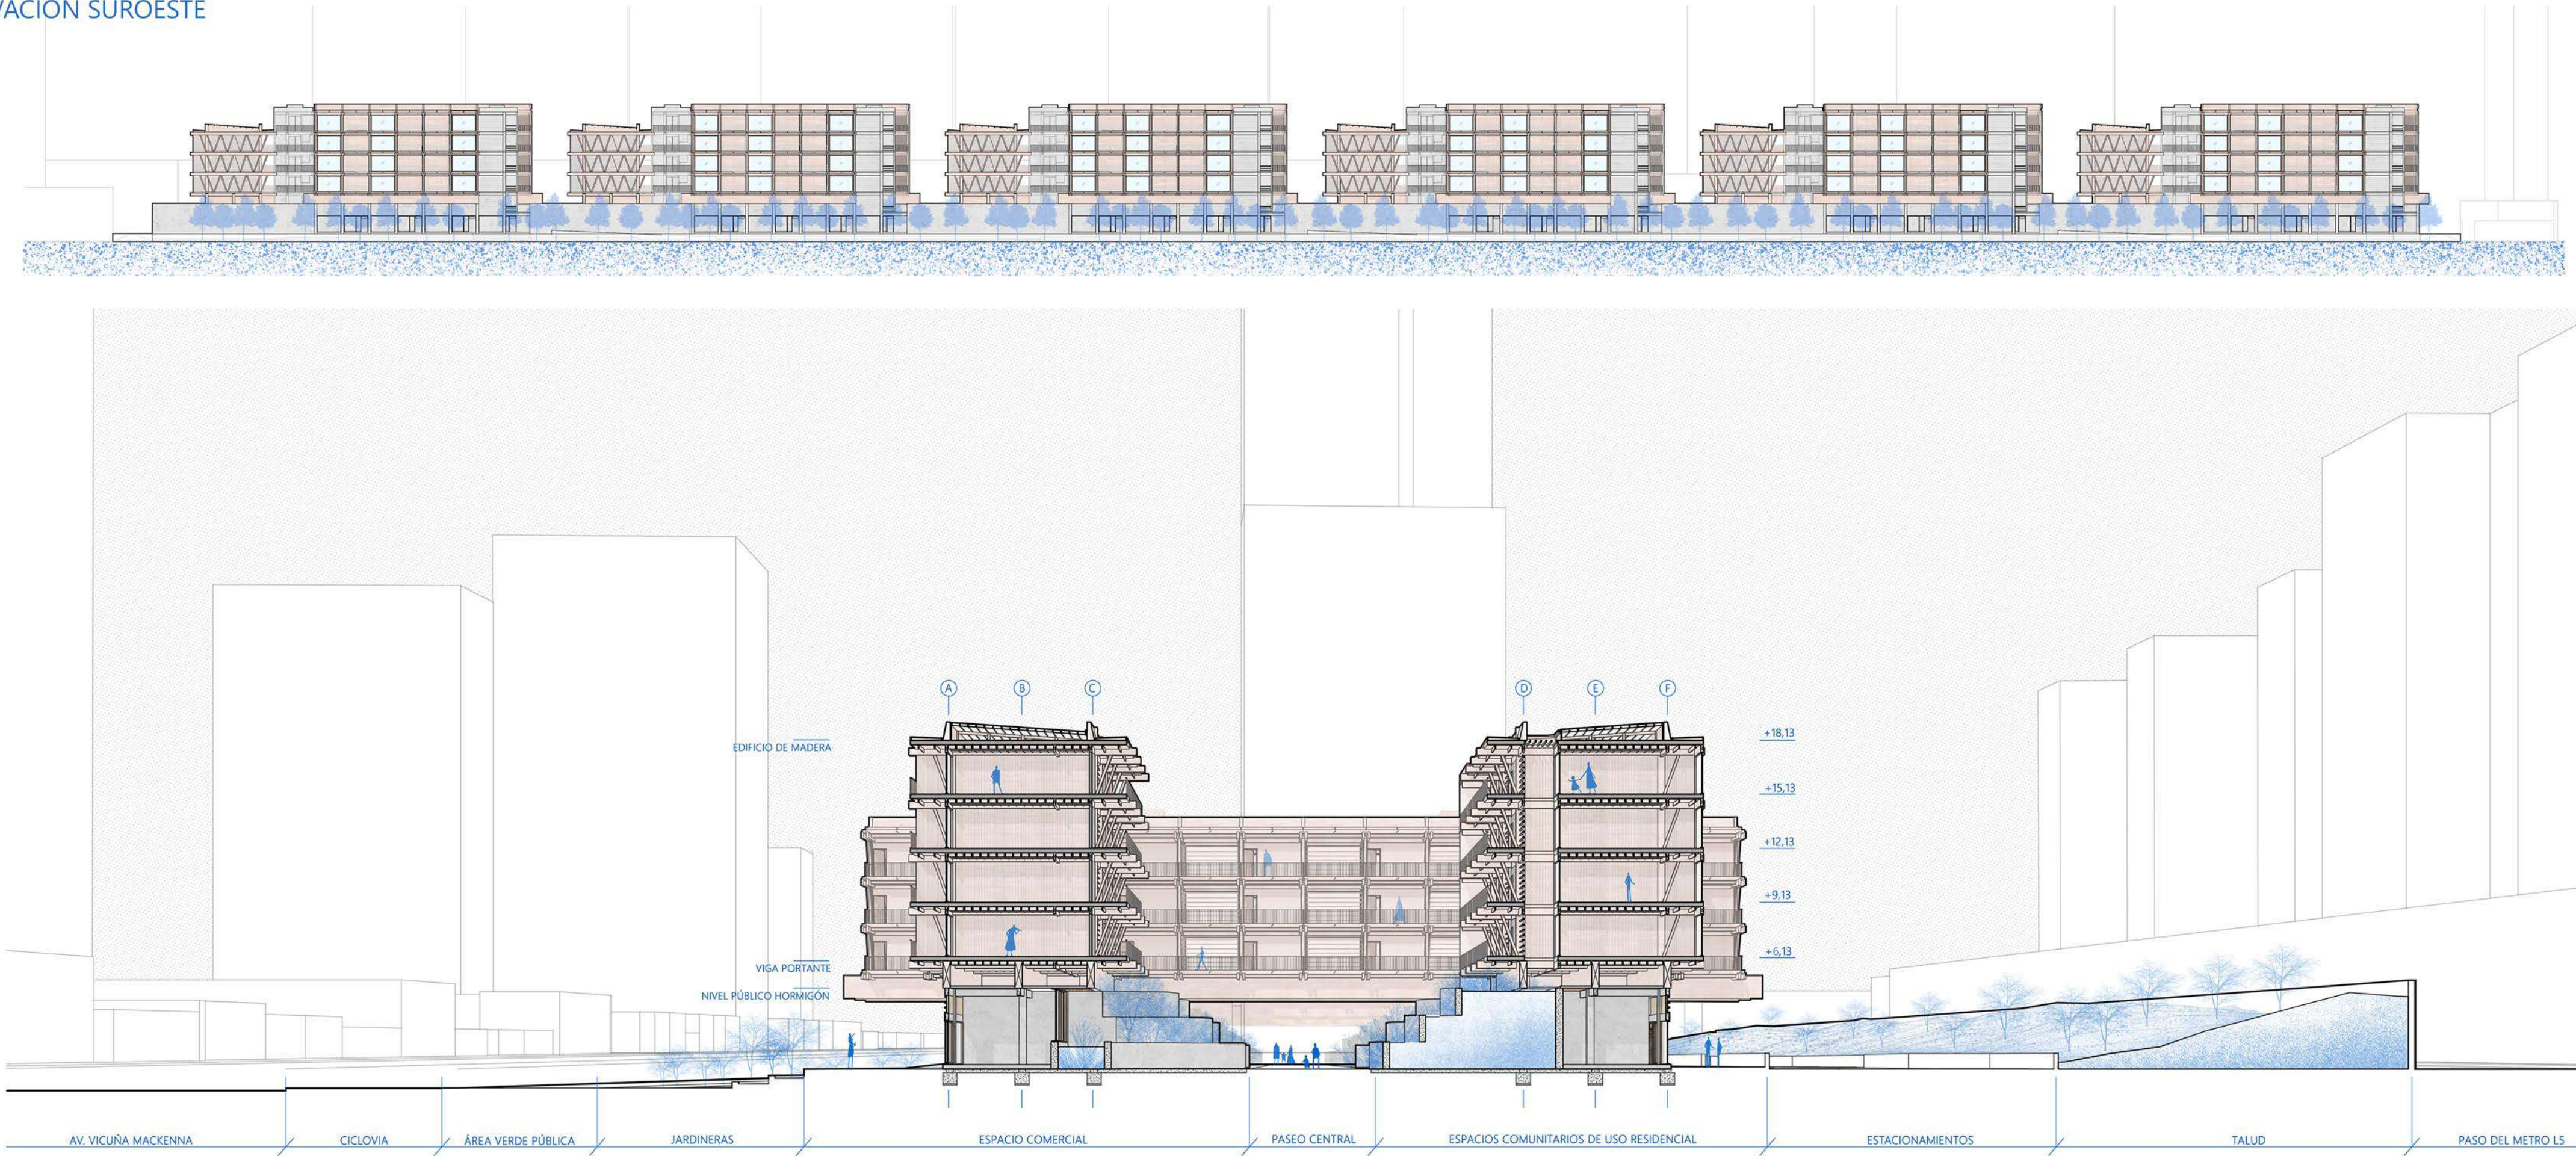


TIPOLOGIA BASE

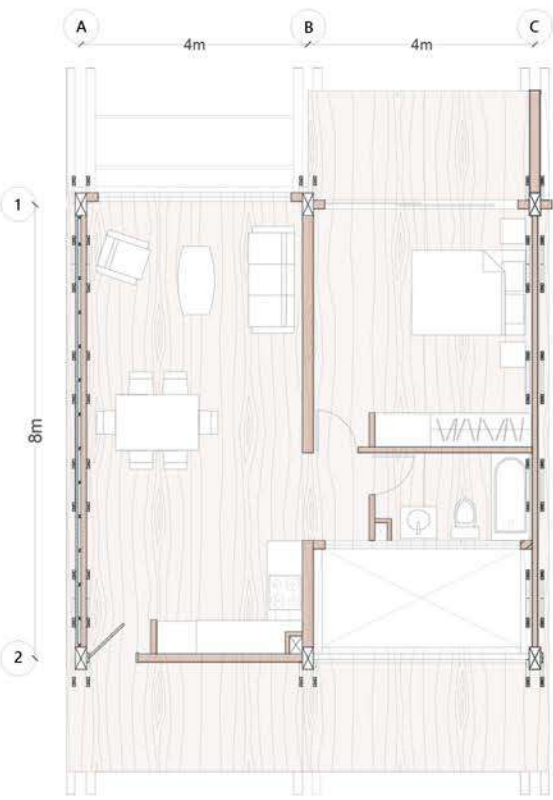


AMPLIACIÓN 1

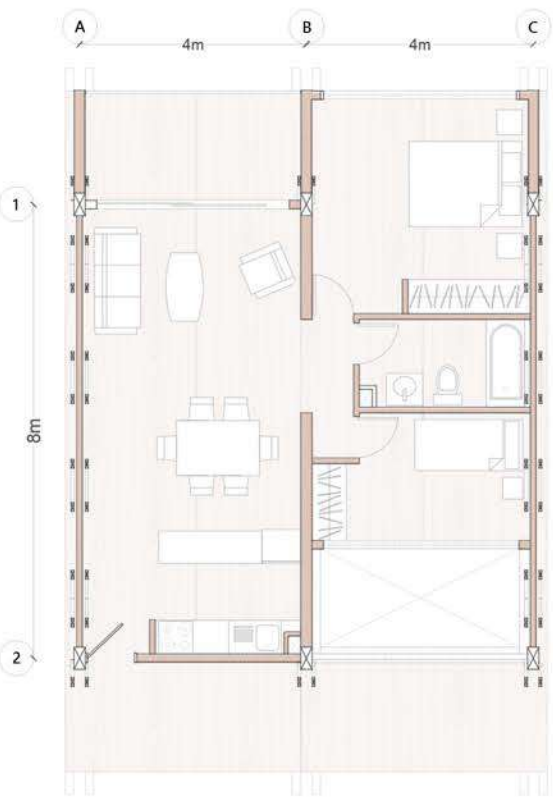

AMPLIACIÓN 2

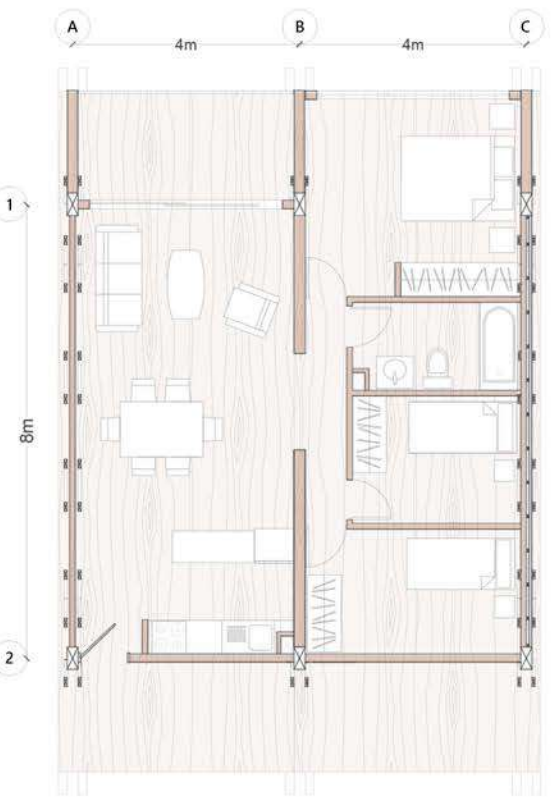

DOBLE TIPOLOGIA

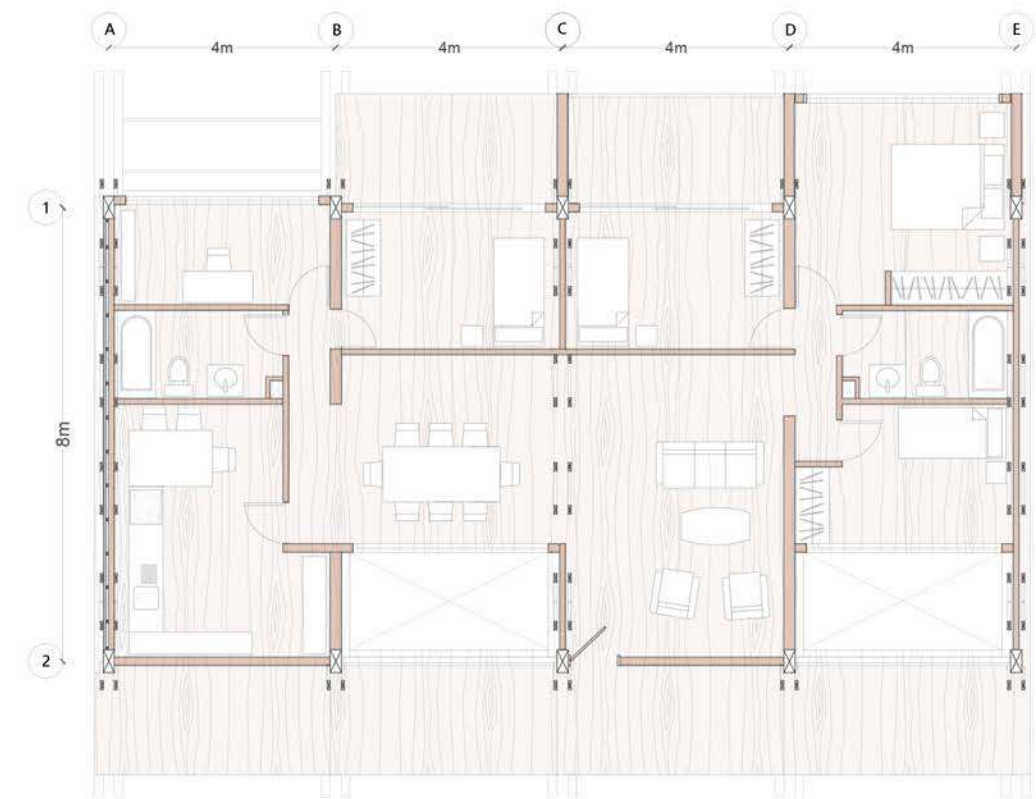

VIVIENDA ACCESO UNIVERSAL

