




VISTA NORESTE EN INVIERNO




VISTA SUR EN OTOÑO




VISTA NOROESTE

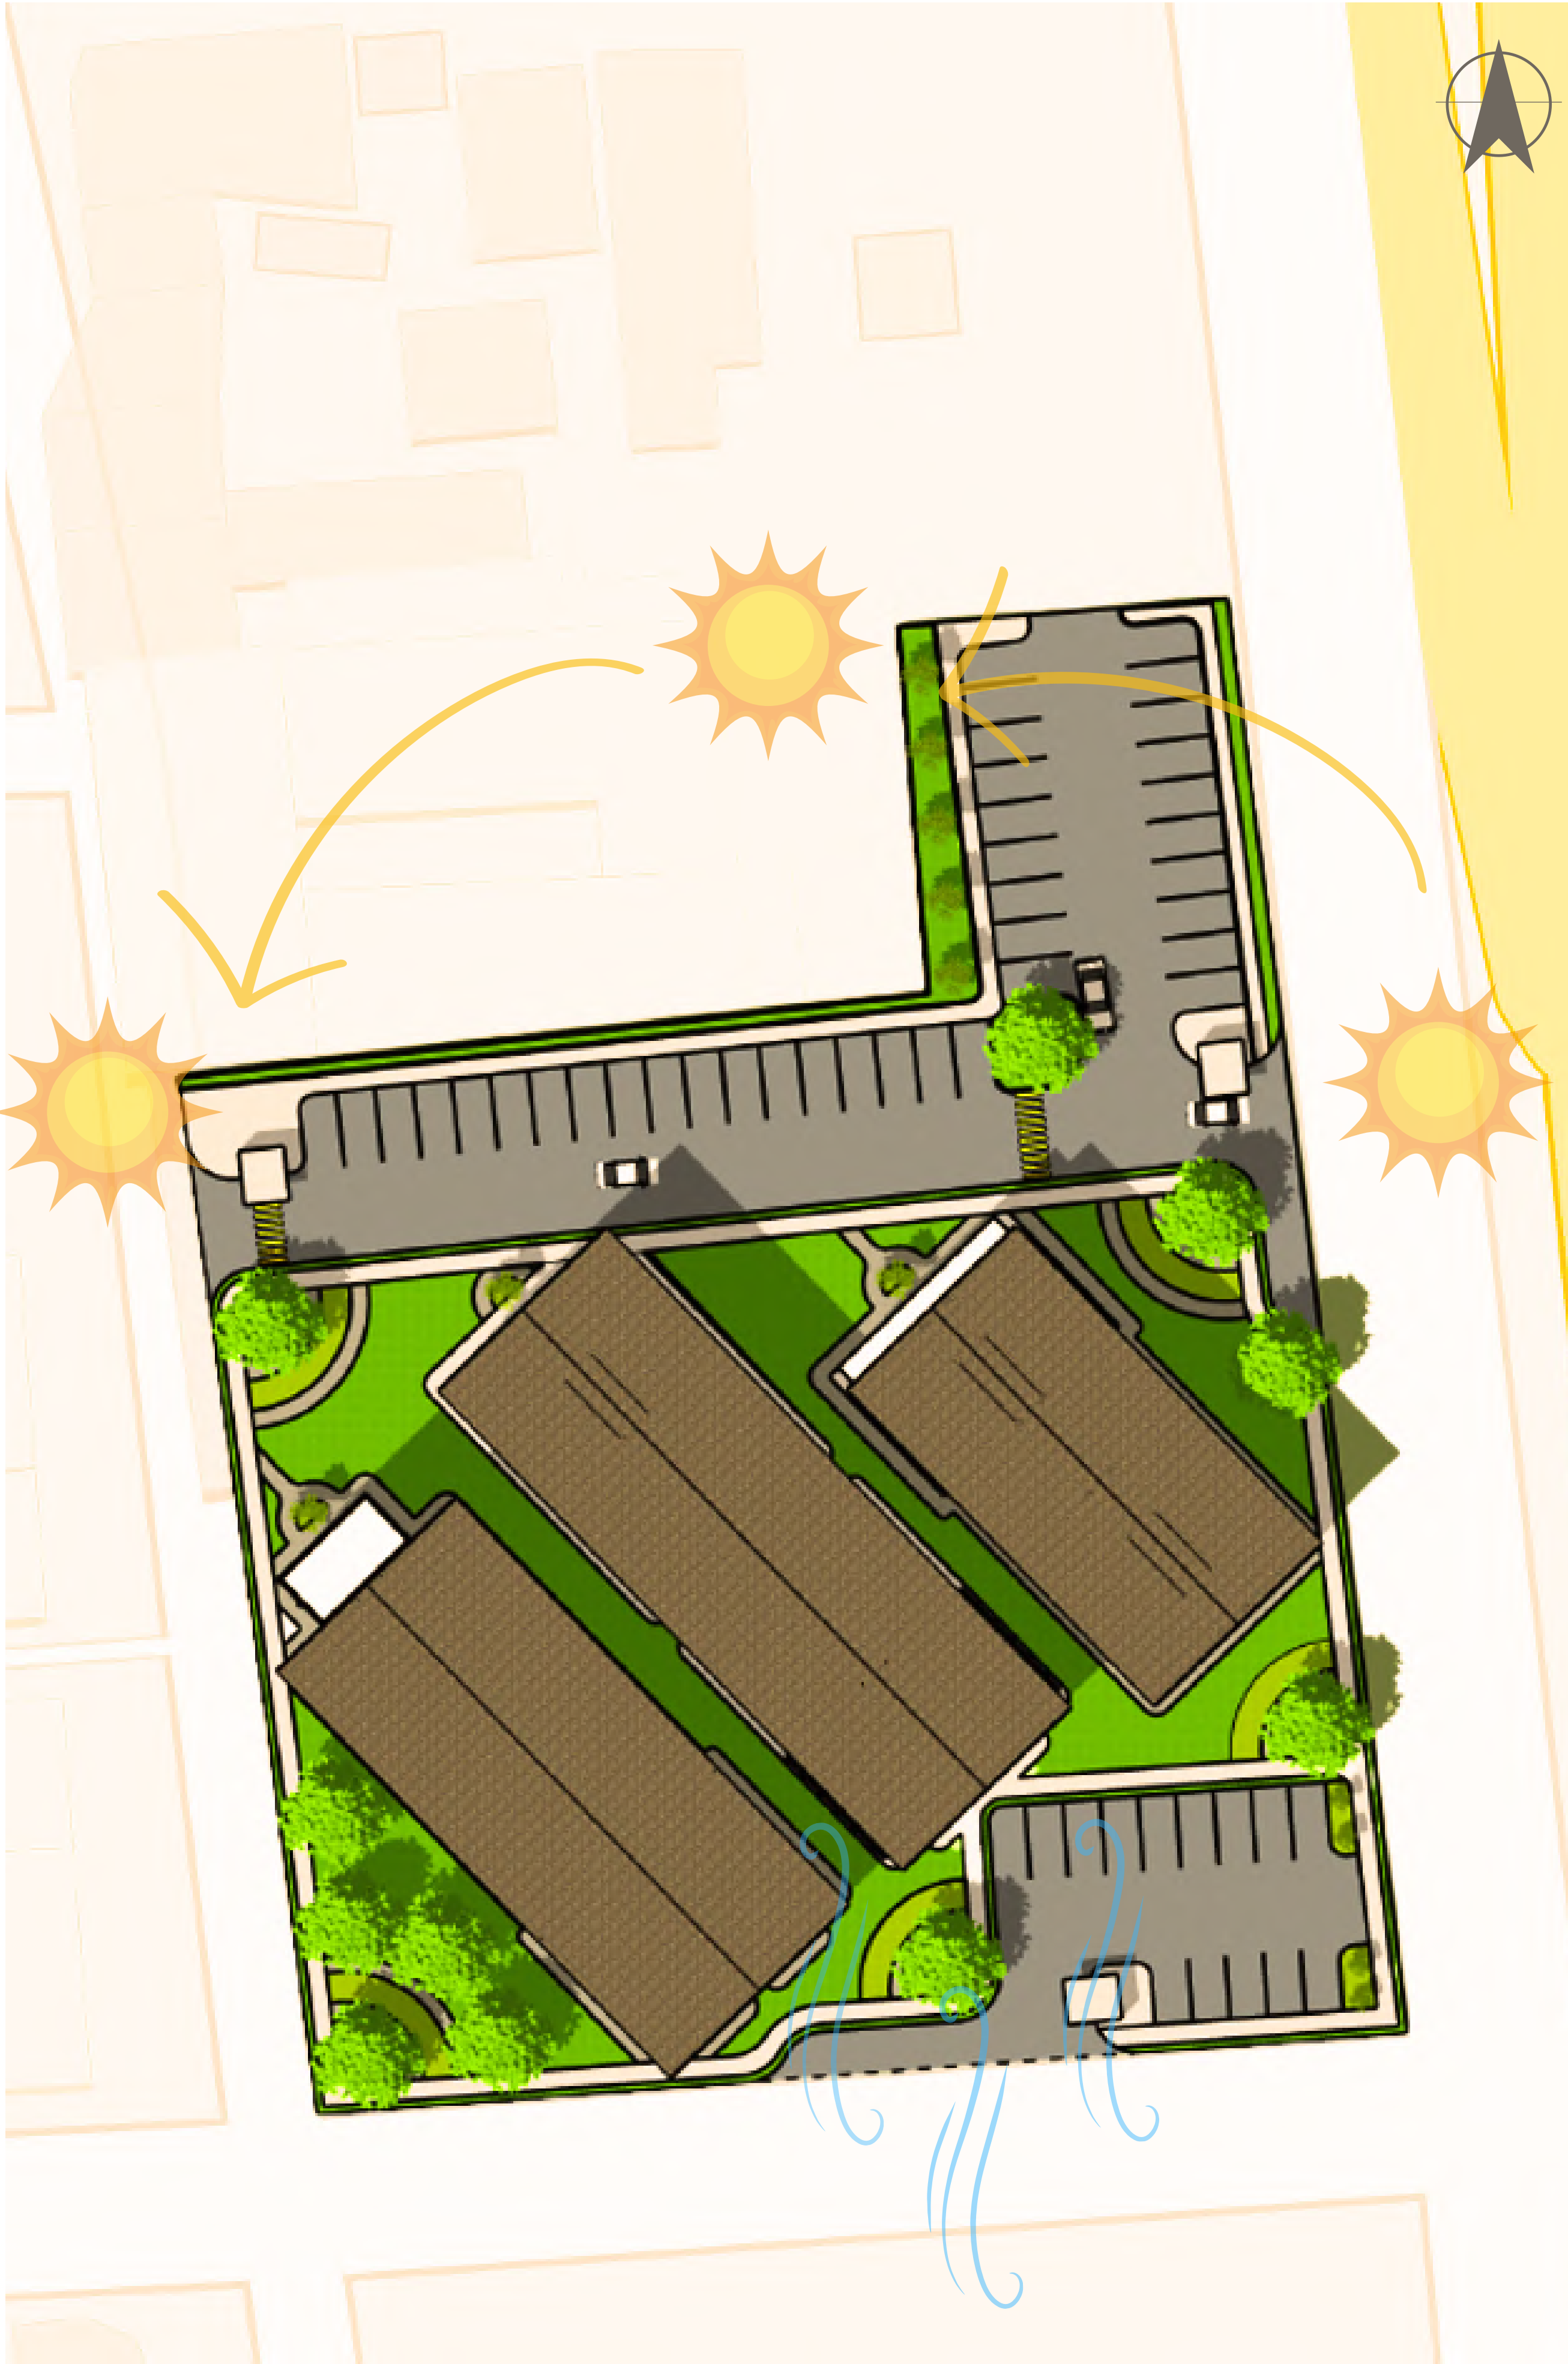


AAAA

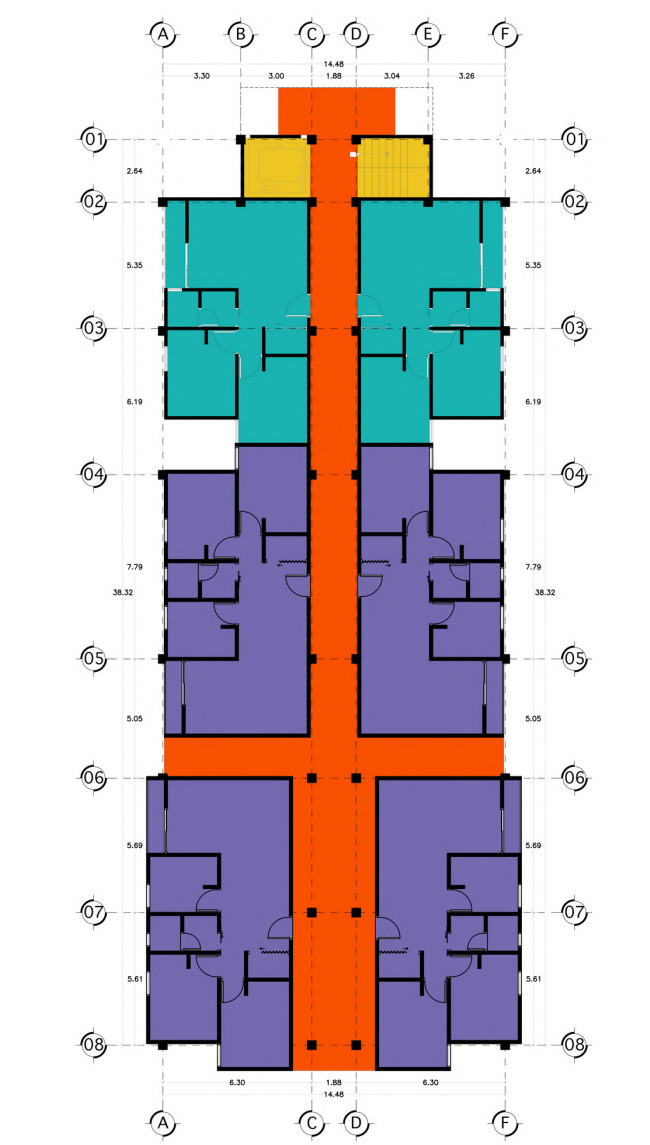


TORRE A - 1ER NIVEL

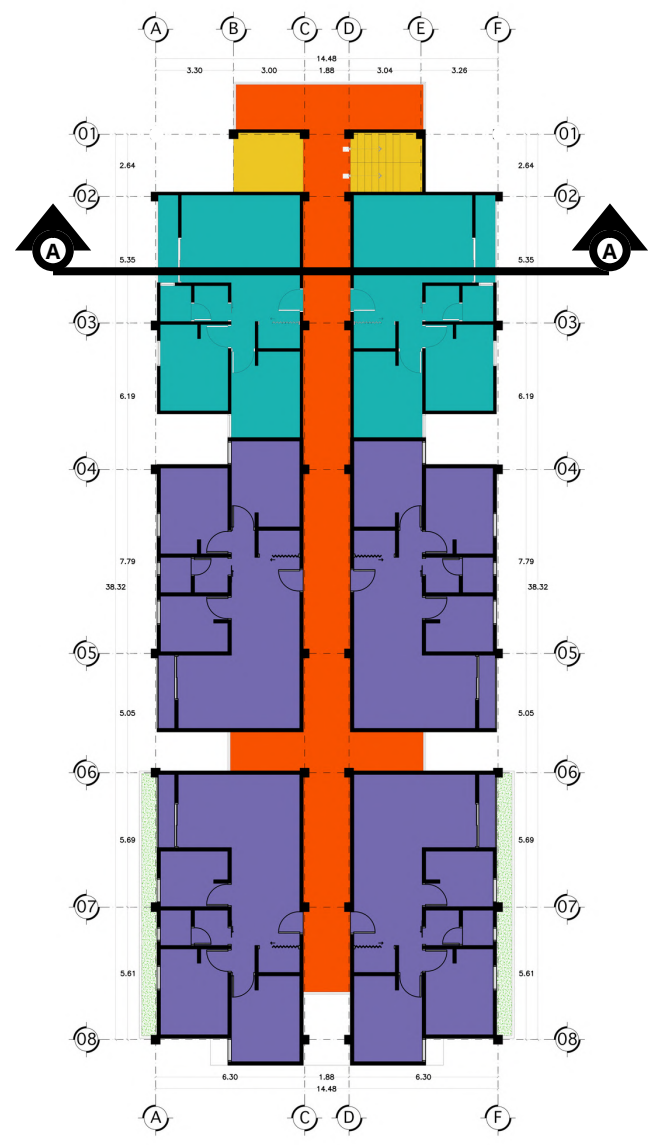


TORRE A - 2DO NIVEL

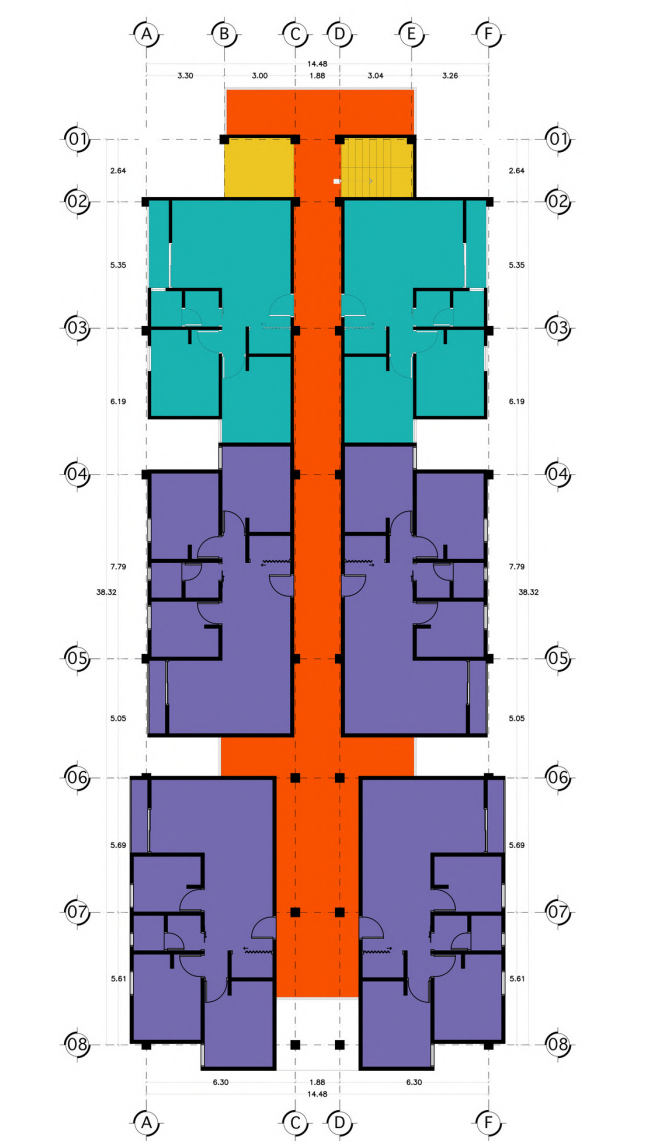


TORRE A - 3ER NIVEL

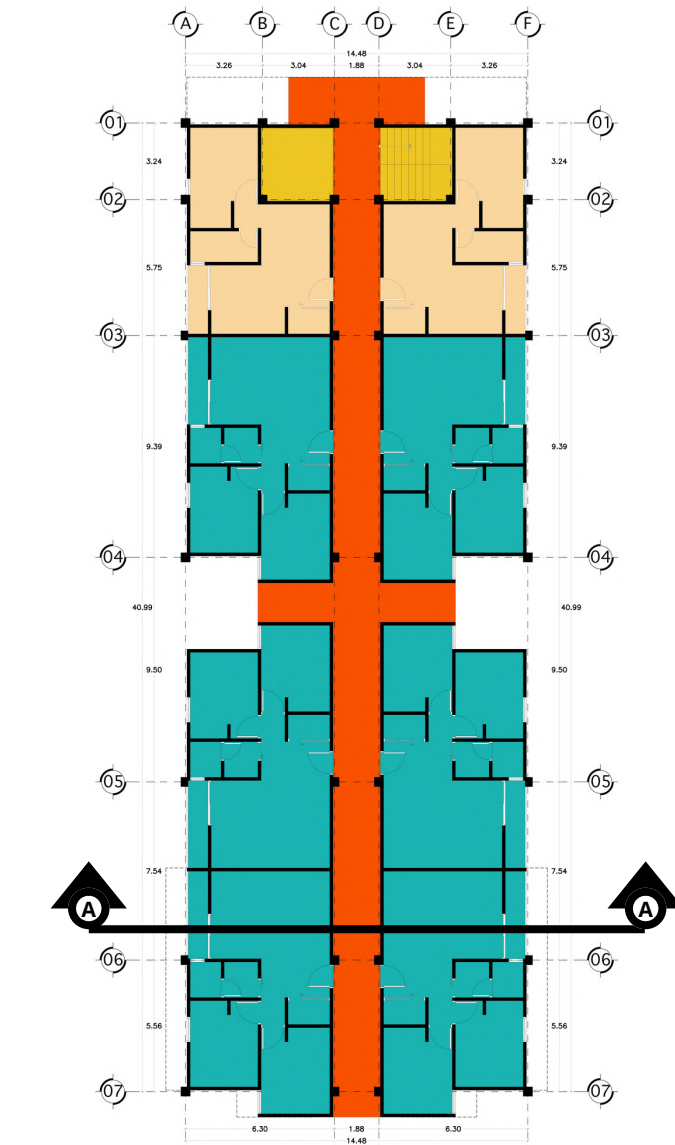


TORRE B - 1ER NIVEL

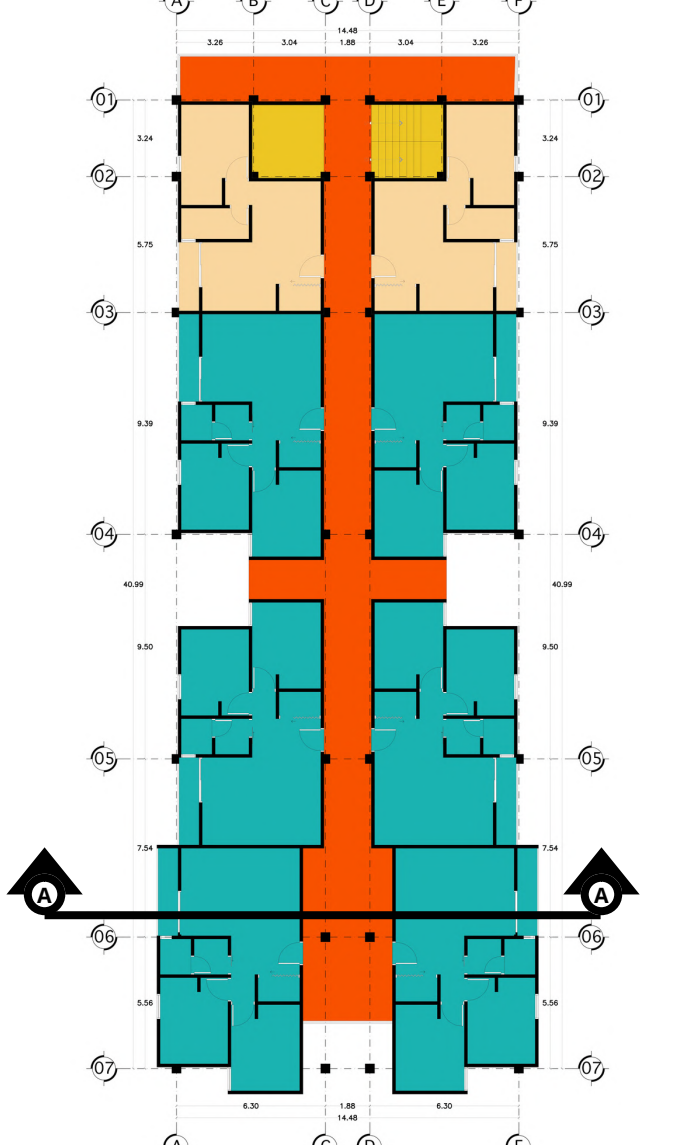


TORRE B - 2DO NIVEL

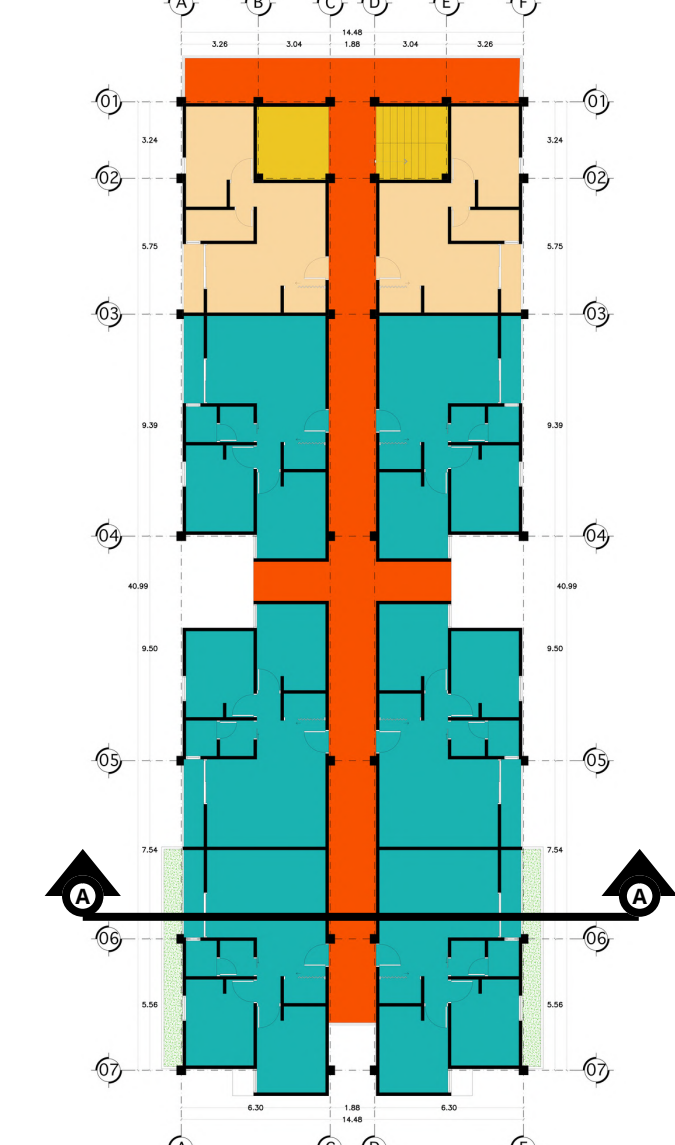


TORRE B - 3ER NIVEL

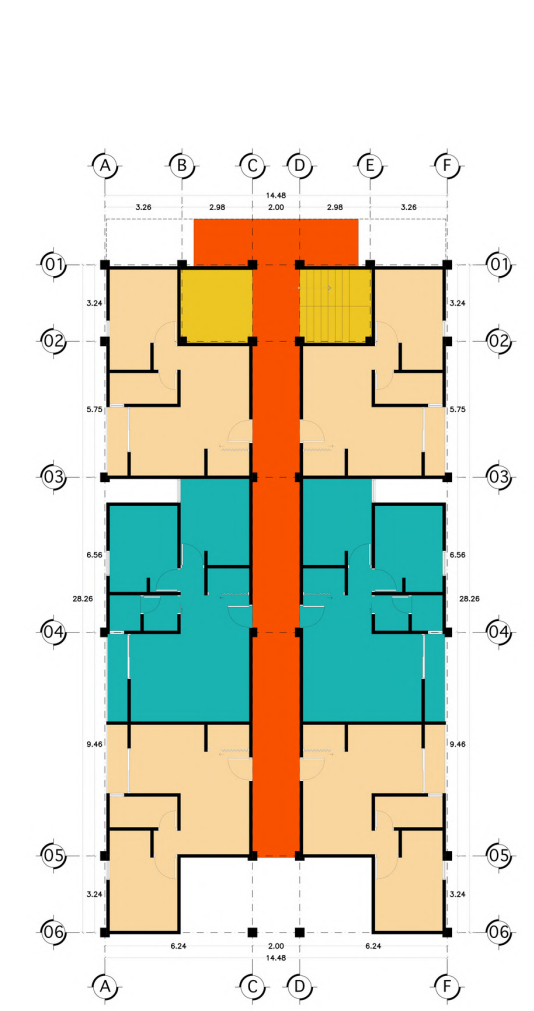

TORRE C - 1ER NIVEL

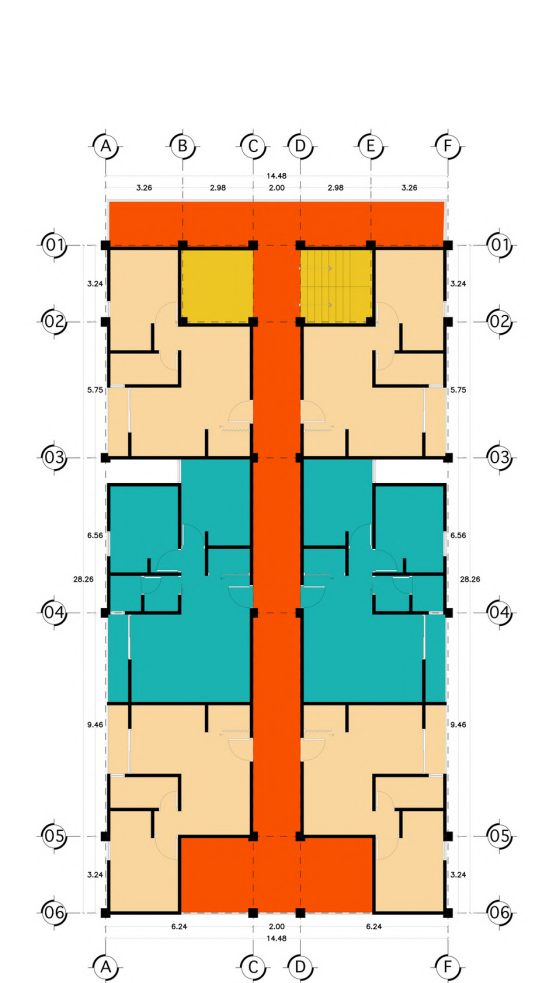

TORRE C - 2DO NIVEL

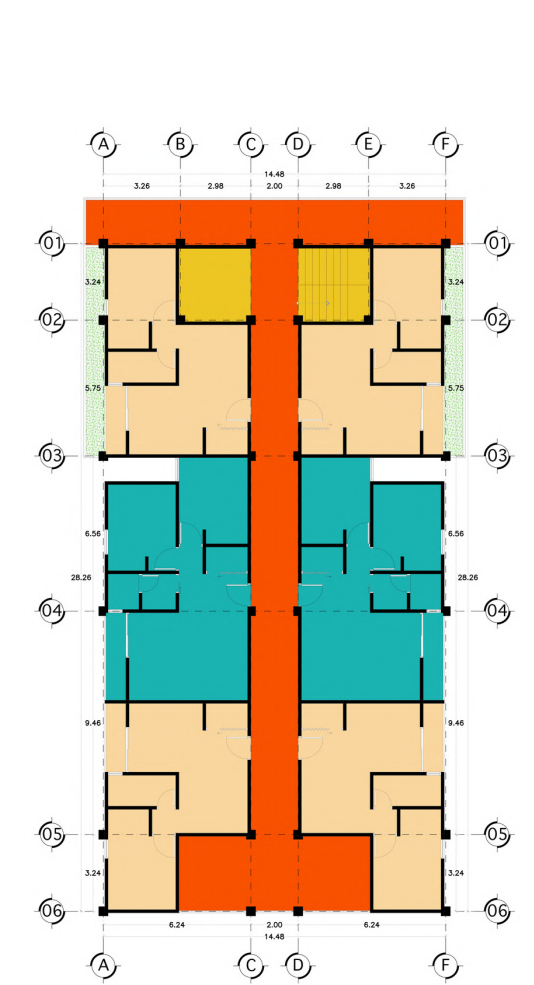

TORRE C - 3ER NIVEL

SIMBOLOGÍA

- Circulación horizontal    Circulación vertical    Vivienda 1    Vivienda 2    Vivienda 3