

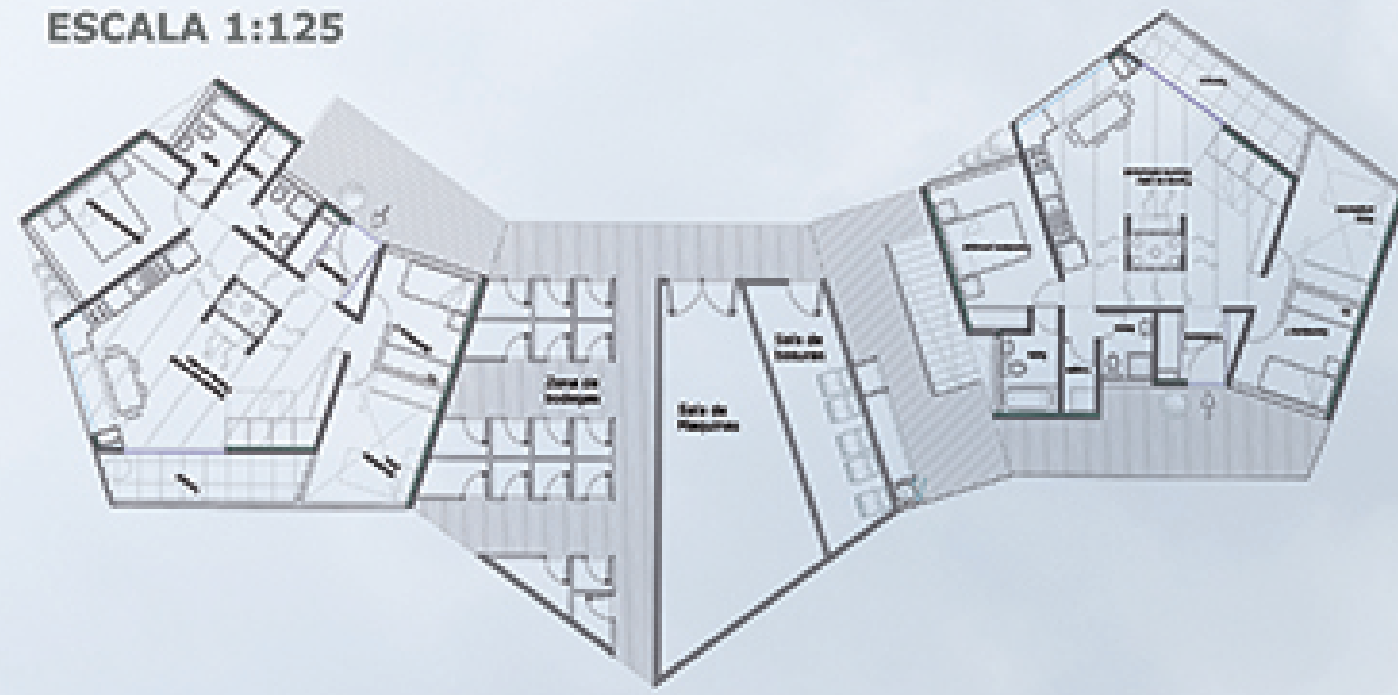


PLANTA PRIMER PISO

ESCALA 1:125

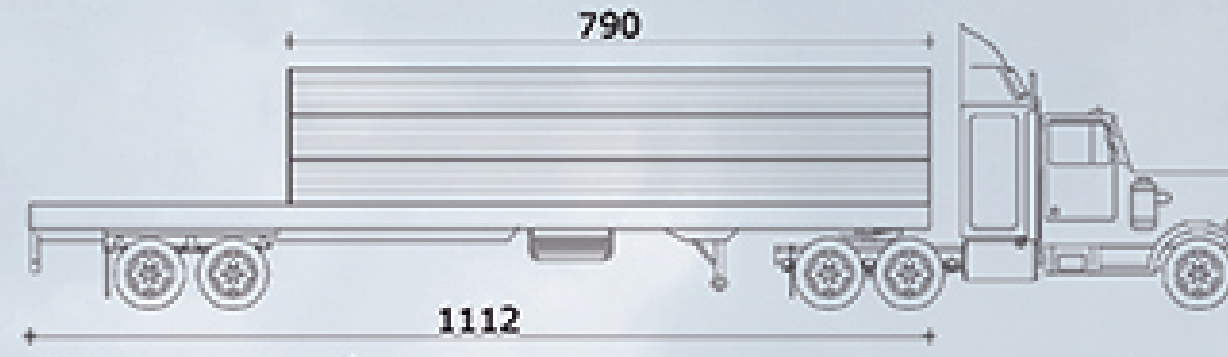

DESPIECE BASE MODULOS

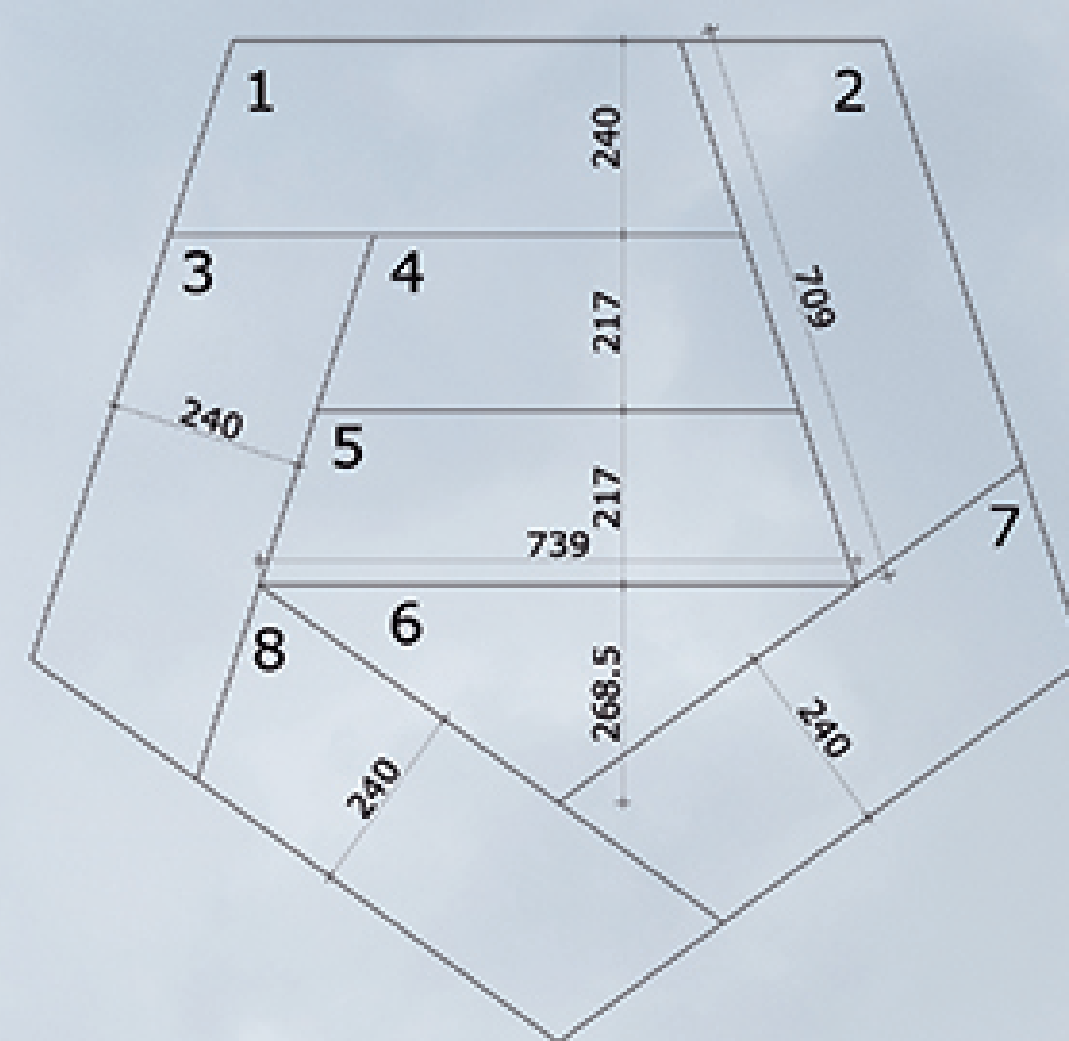

3 bases más uniones

ESCALA 1:100

PLANTA MODULO PRIMER PISO

ESCALA 1:50



SISTEMA CALORICO


CUBIERTA

FACHADA (PALILLAJE)

ESTRUCTURA (MUROS)

CIRCULACION (LOSA)


PLANTA PISO TIPO 2 AL 5

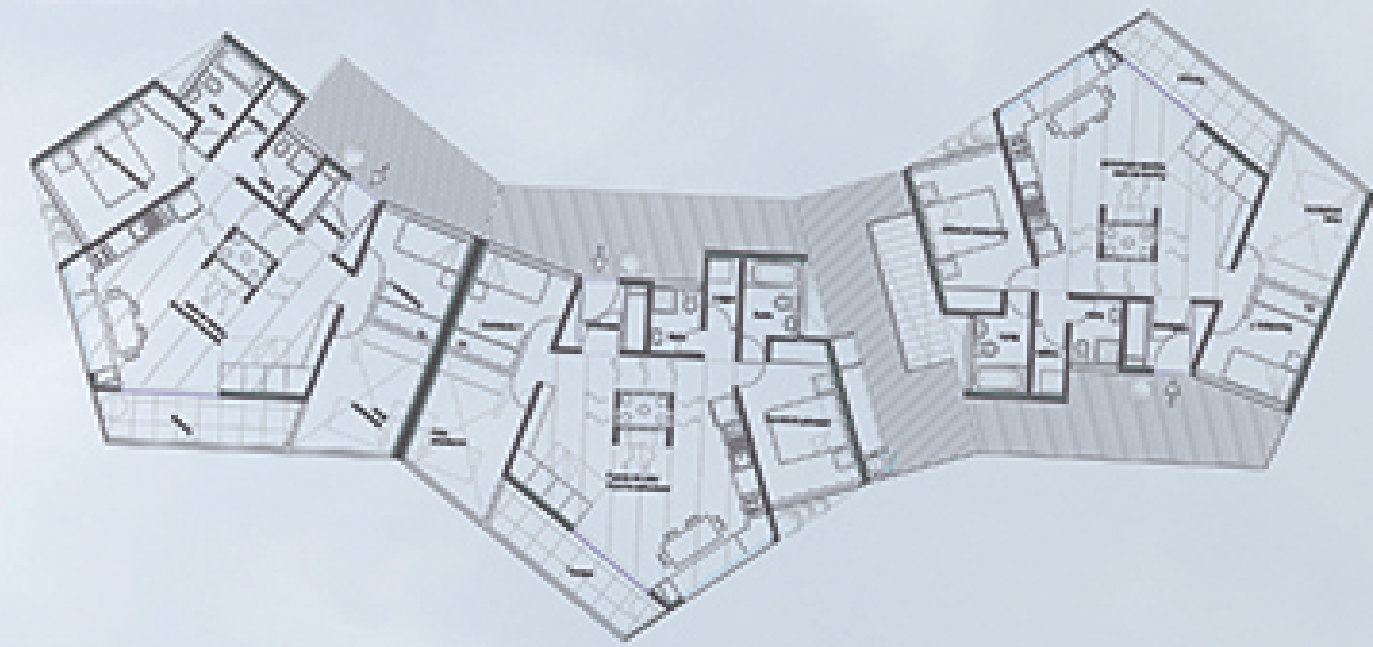



ESQUEMA DE SUPERFICIES

Esquema superficies

Superficie base: 66.11m²
 Superficie ampliable: 20.15m²
 Superficie total: 86.26m²

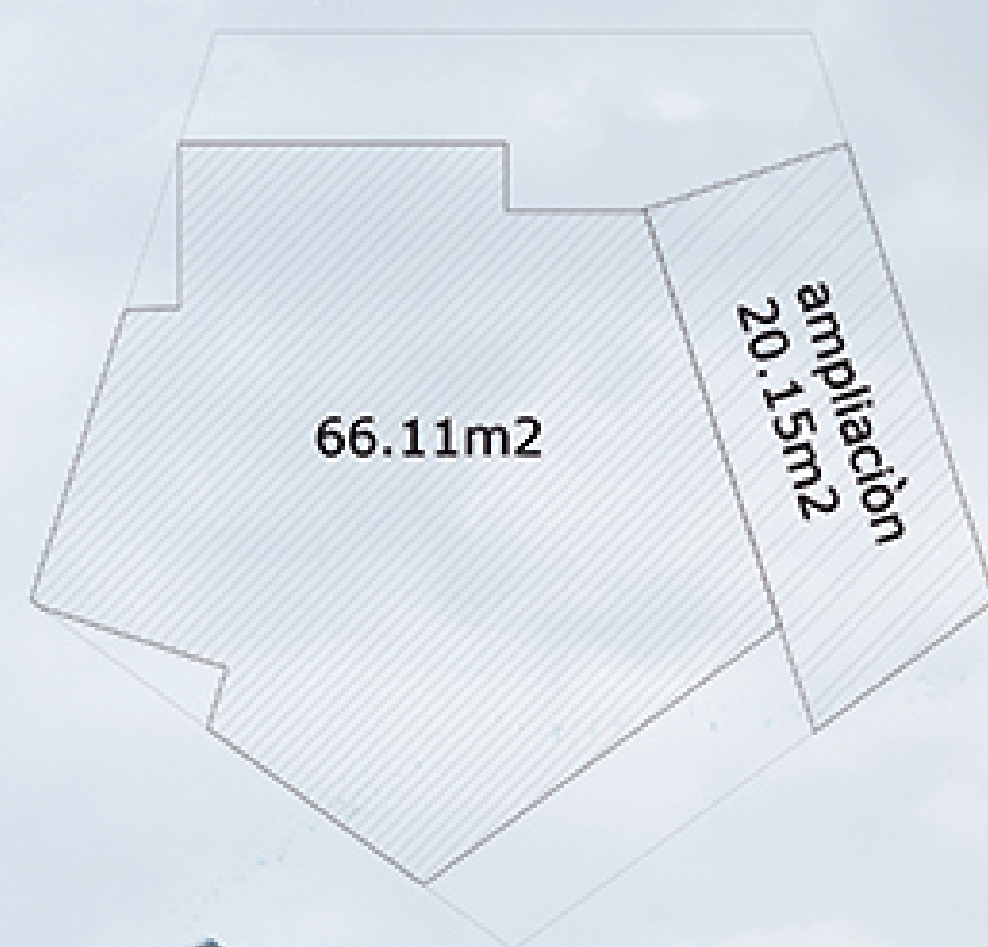

DESPIECE PERIMETROS

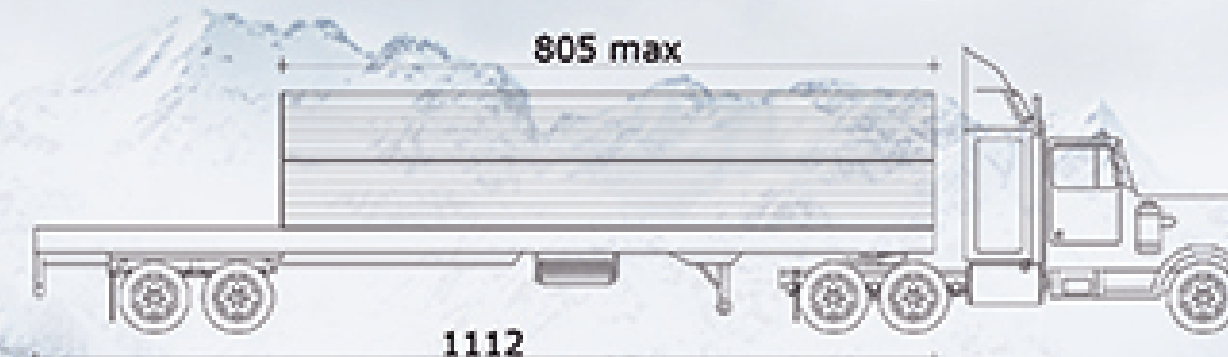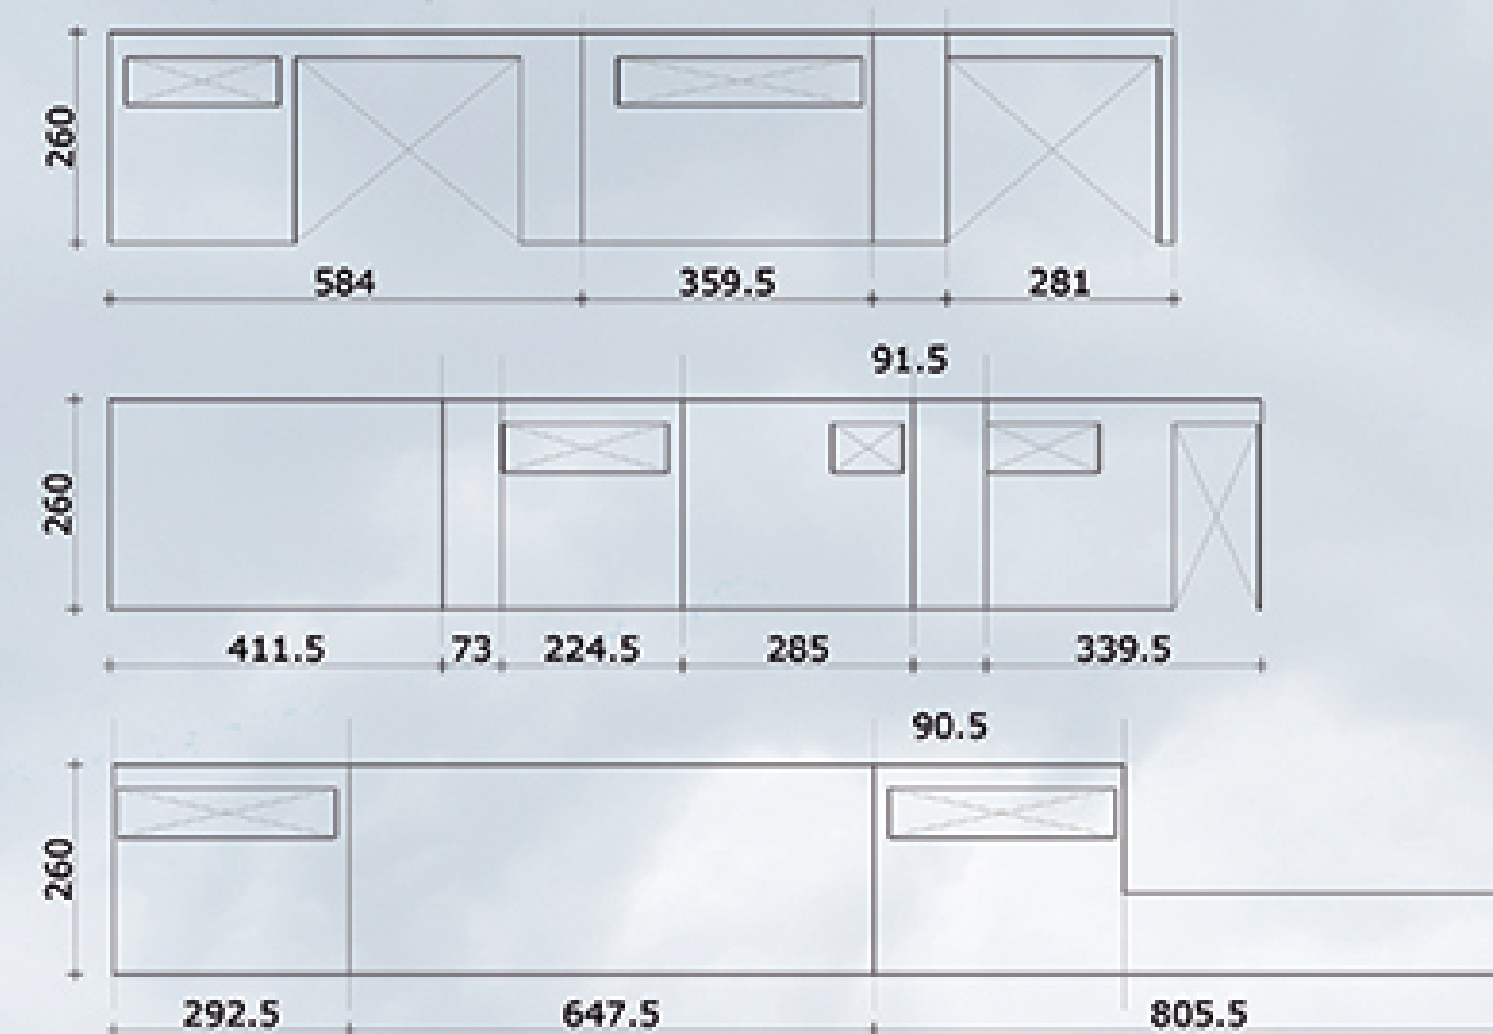

2 perímetros más uniones

