



FASES DE CONSTRUCCIÓN

- Fase 0:** Se transportan los módulos prefabricados a través de barcos y por medio de contenedores, los cuales se traen a la obra en camiones de carga.
- Fase 1:** Se sacan los módulos de los contenedores y se llevan a un lugar libre para ser armados.
- Fase 2:** Se arman los marcos de Furo para ser montados sobre las vigas del piso.
- Fase 3:** En paralelo a la fase 2 se hacen apoyos de hormigón y se coloca un entramado de vigas sobre las cuales se posan los módulos de Furo.
- Fase 4:** Una vez armados los marcos de Furo se levantan por medio de un camión grúa y son acomodados uno al lado de otro para armar la estructura.
- Fase 5:** Mientras parte de la estructura esta lista, se comienza a armar el interior con los paneles SIP generando las distintas habitaciones.


ESCANTILLÓN
ESC 1:25

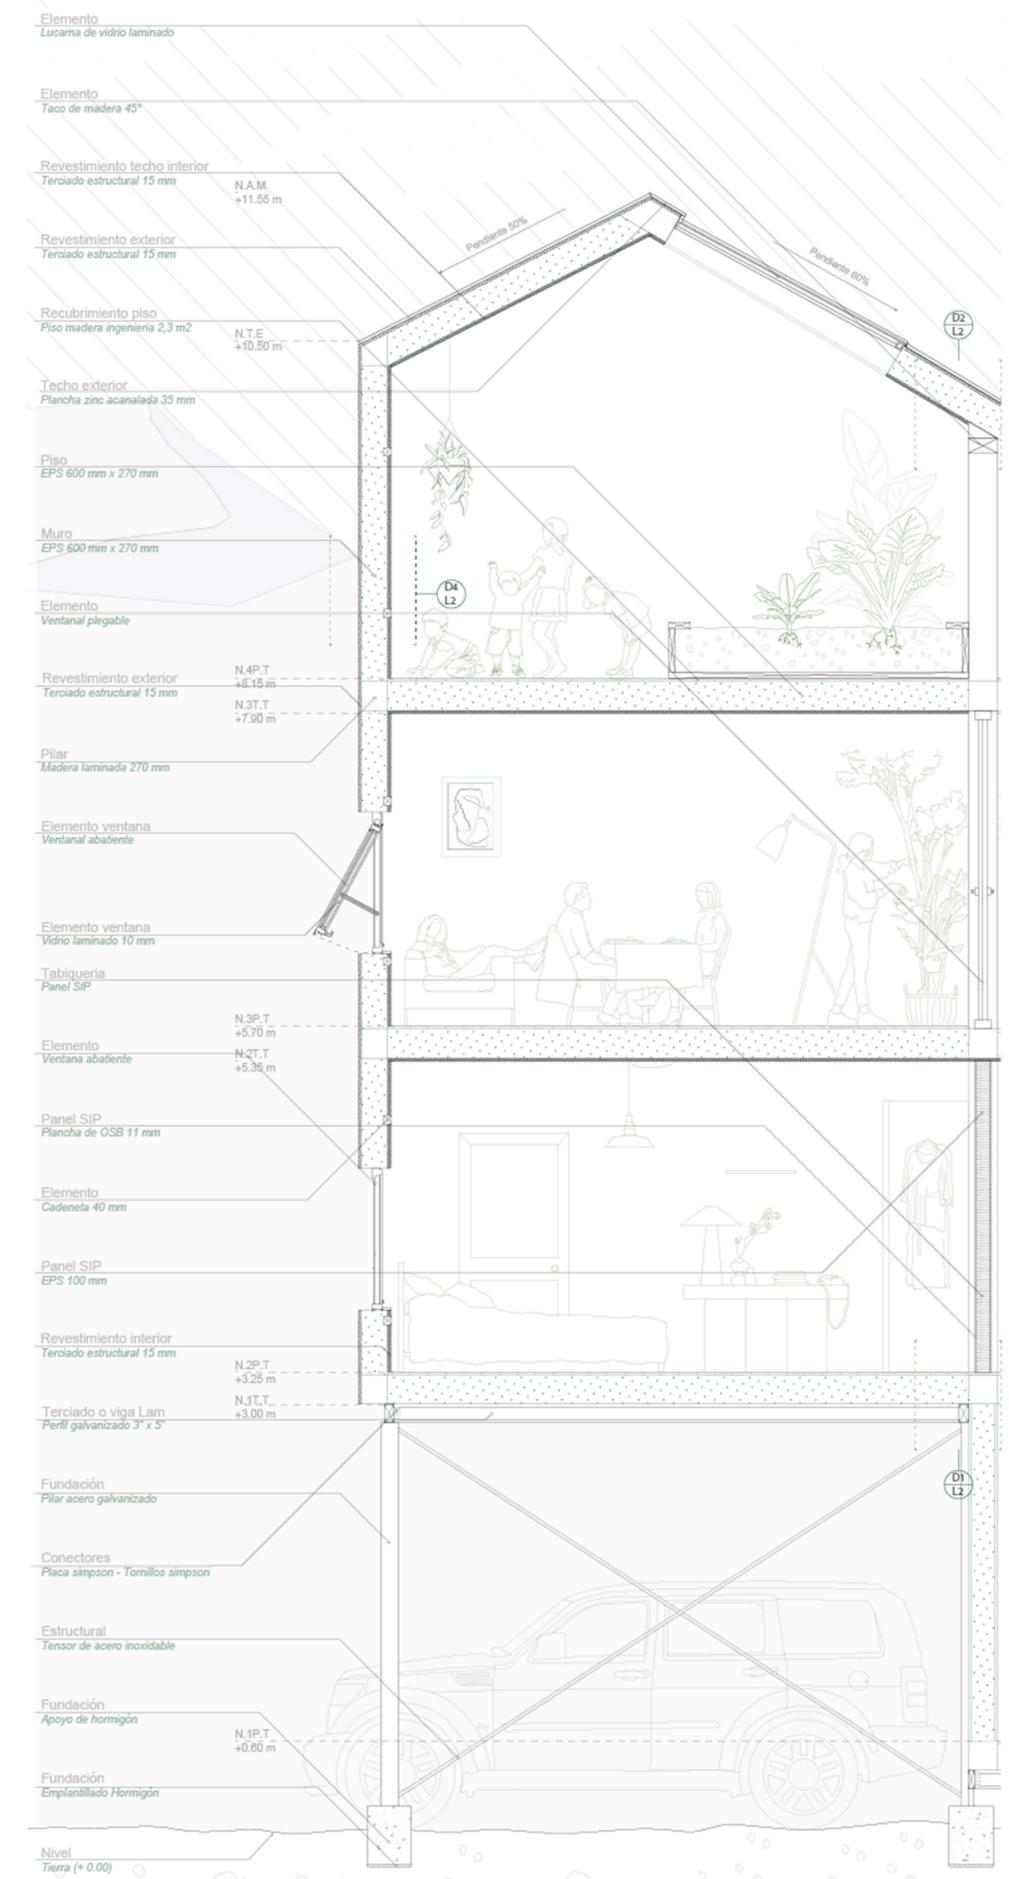


Detalle 1 / L2 - Unión losa furo con tabique panel SIP
ESC 1:10

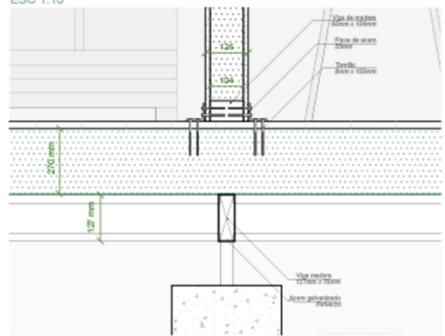

Detalle 2 / L2 - Unión pilar y techo diagonal
ESC 1:10

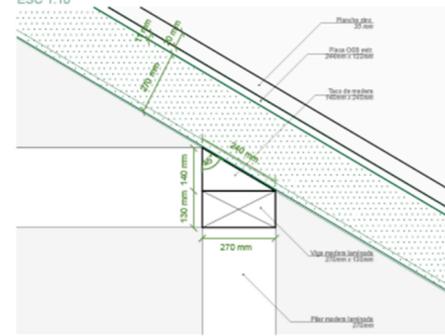

Detalle 3 / L2 - Implemento huerto con tierra natural
ESC 1:10

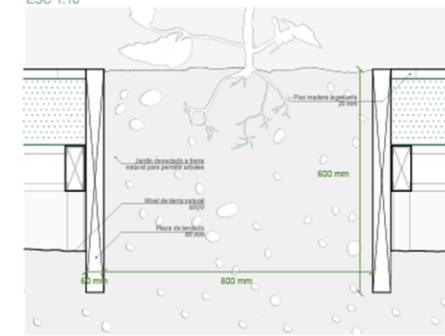

Detalle 4 / L2 - Elemento Furo company
ESC 1:15

