




VIVIENDA COMO HUERTO EN ALTURA




VIVIENDA COMO HOGAR FAMILIAR




VIVIENDA COMO REFUGIO INFANTIL

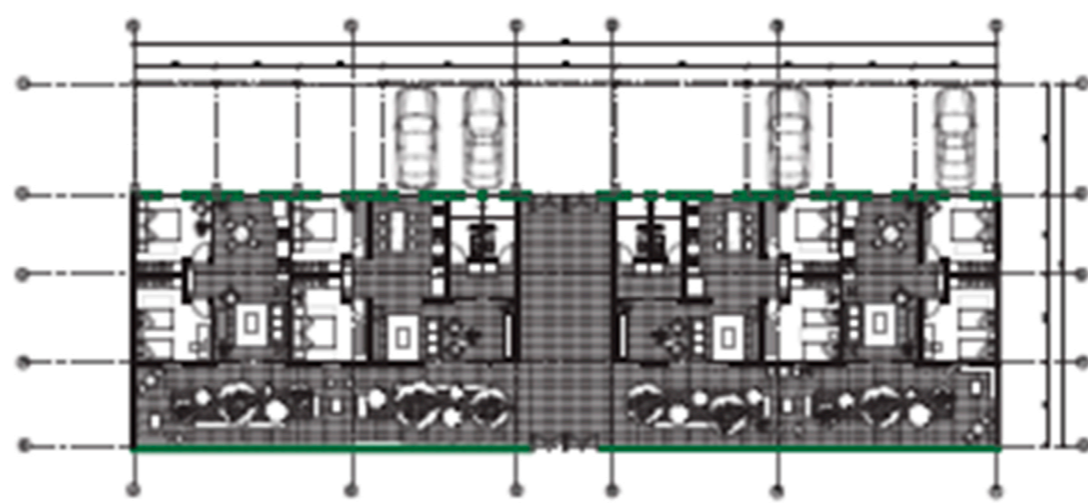


PLANTA PRIMER NIVEL
EBC: 1:200

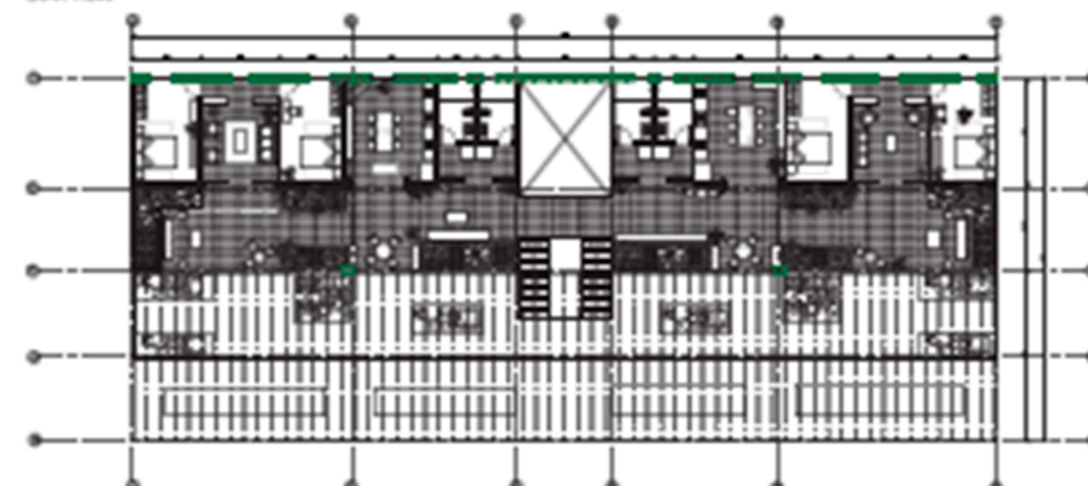


PLANTA TERCER NIVEL
EBC: 1:200

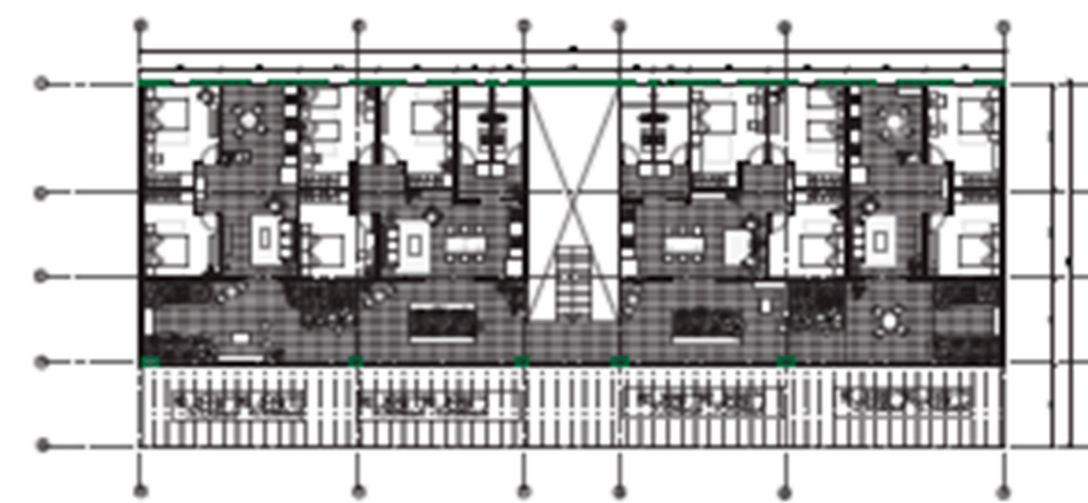

PLANTA SEGUNDO NIVEL
EBC: 1:200

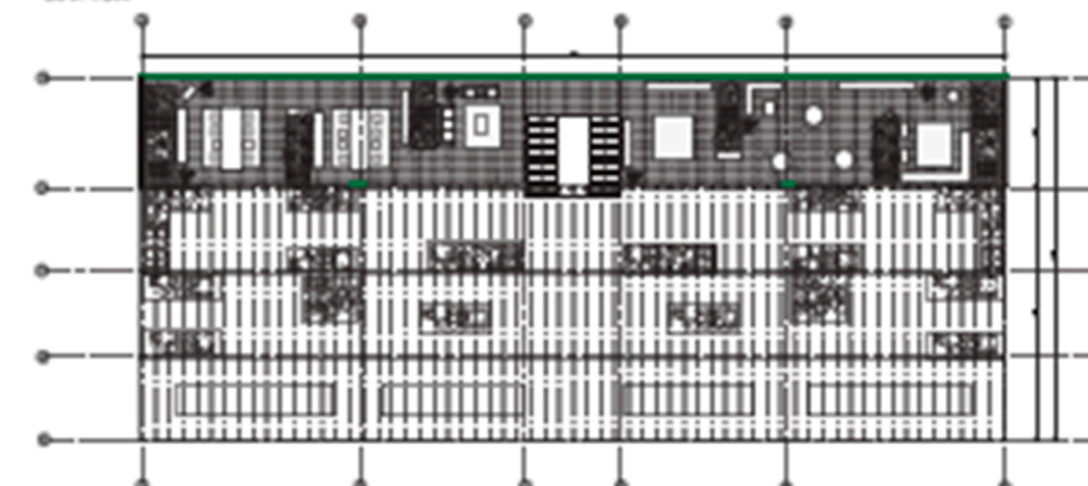

PLANTA CUARTO NIVEL
EBC: 1:200

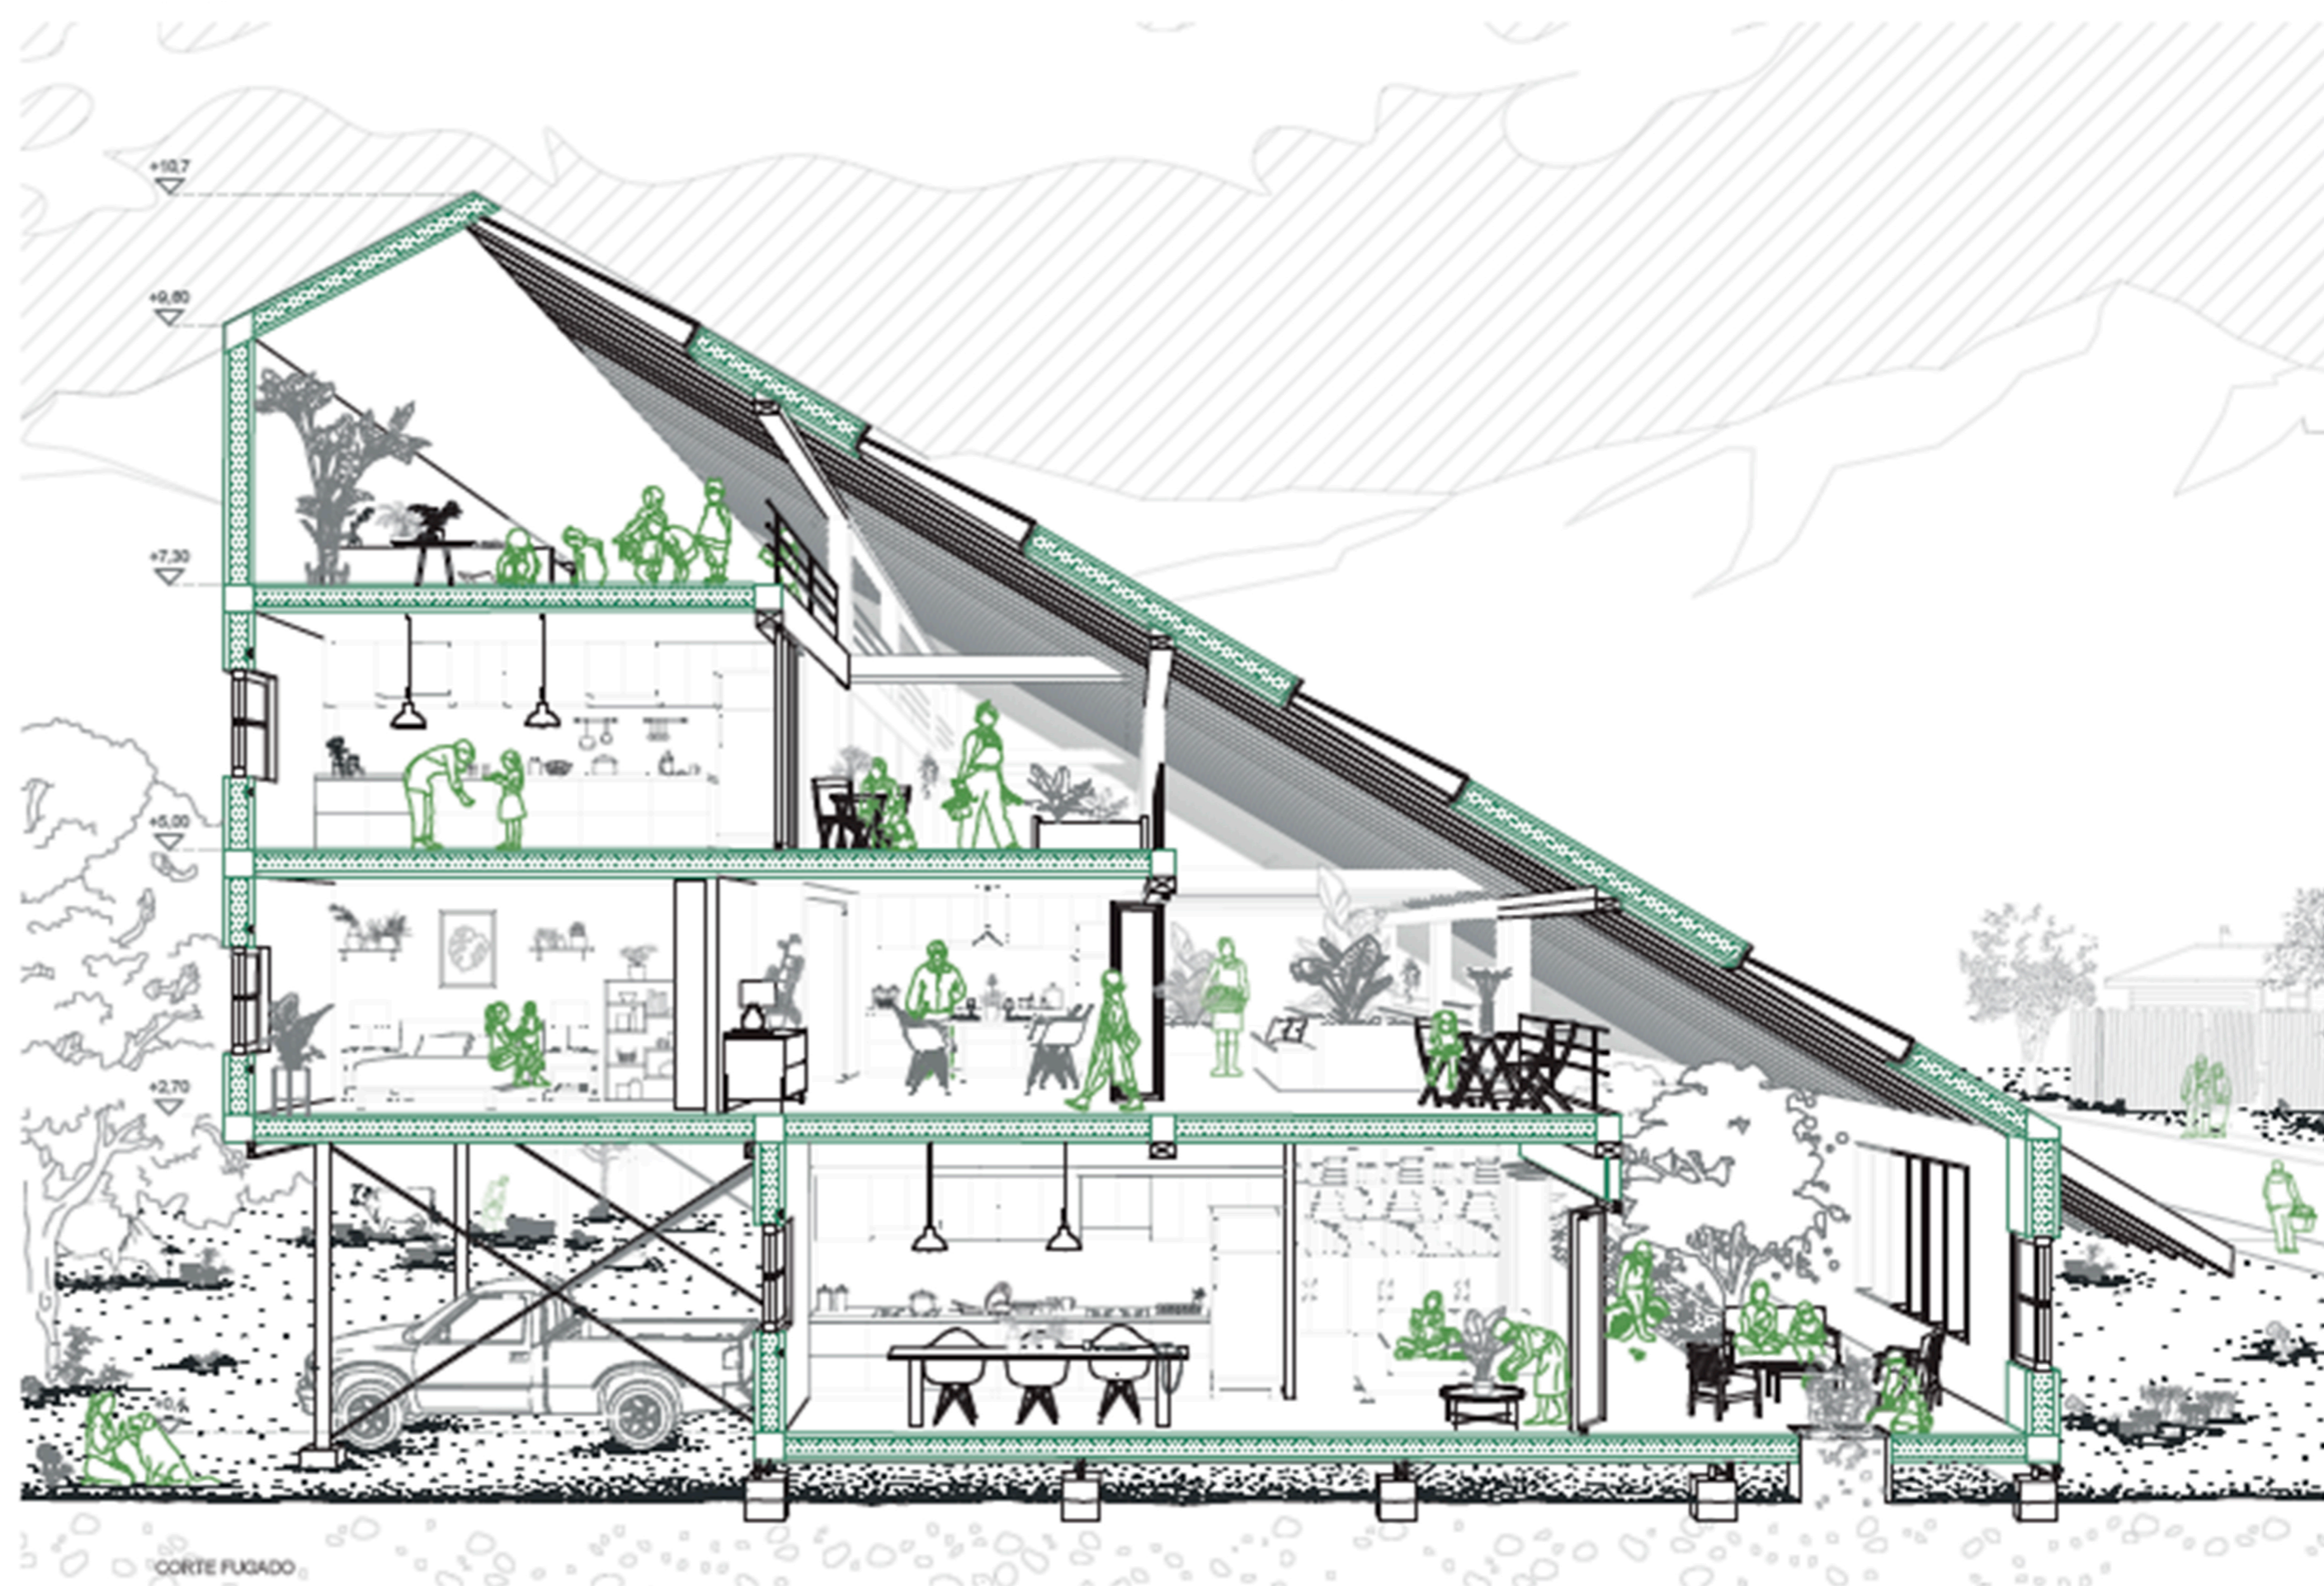

CORTE FUGADO