



Detalles Constructivos

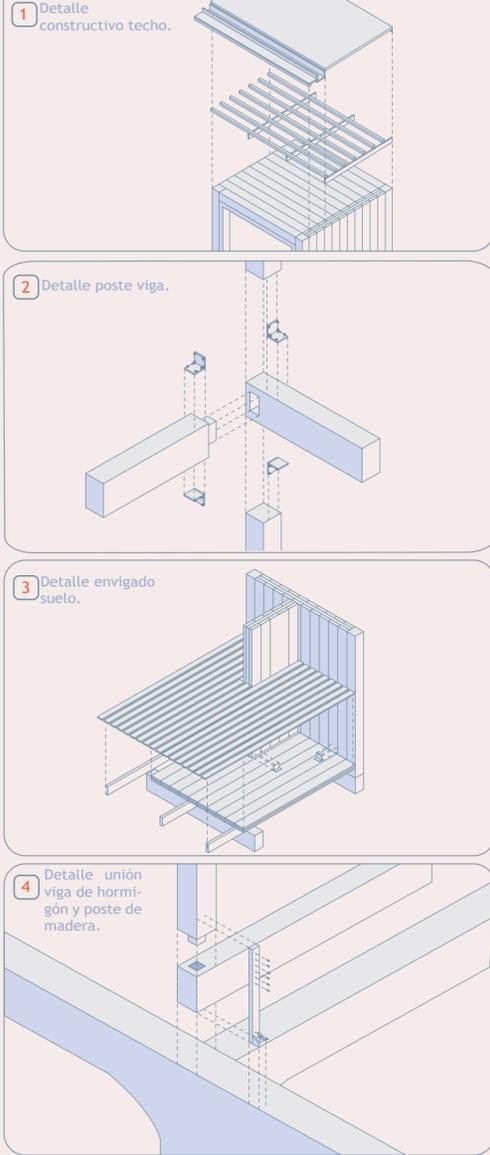


Escantillon Bloque A

Escala 1:55

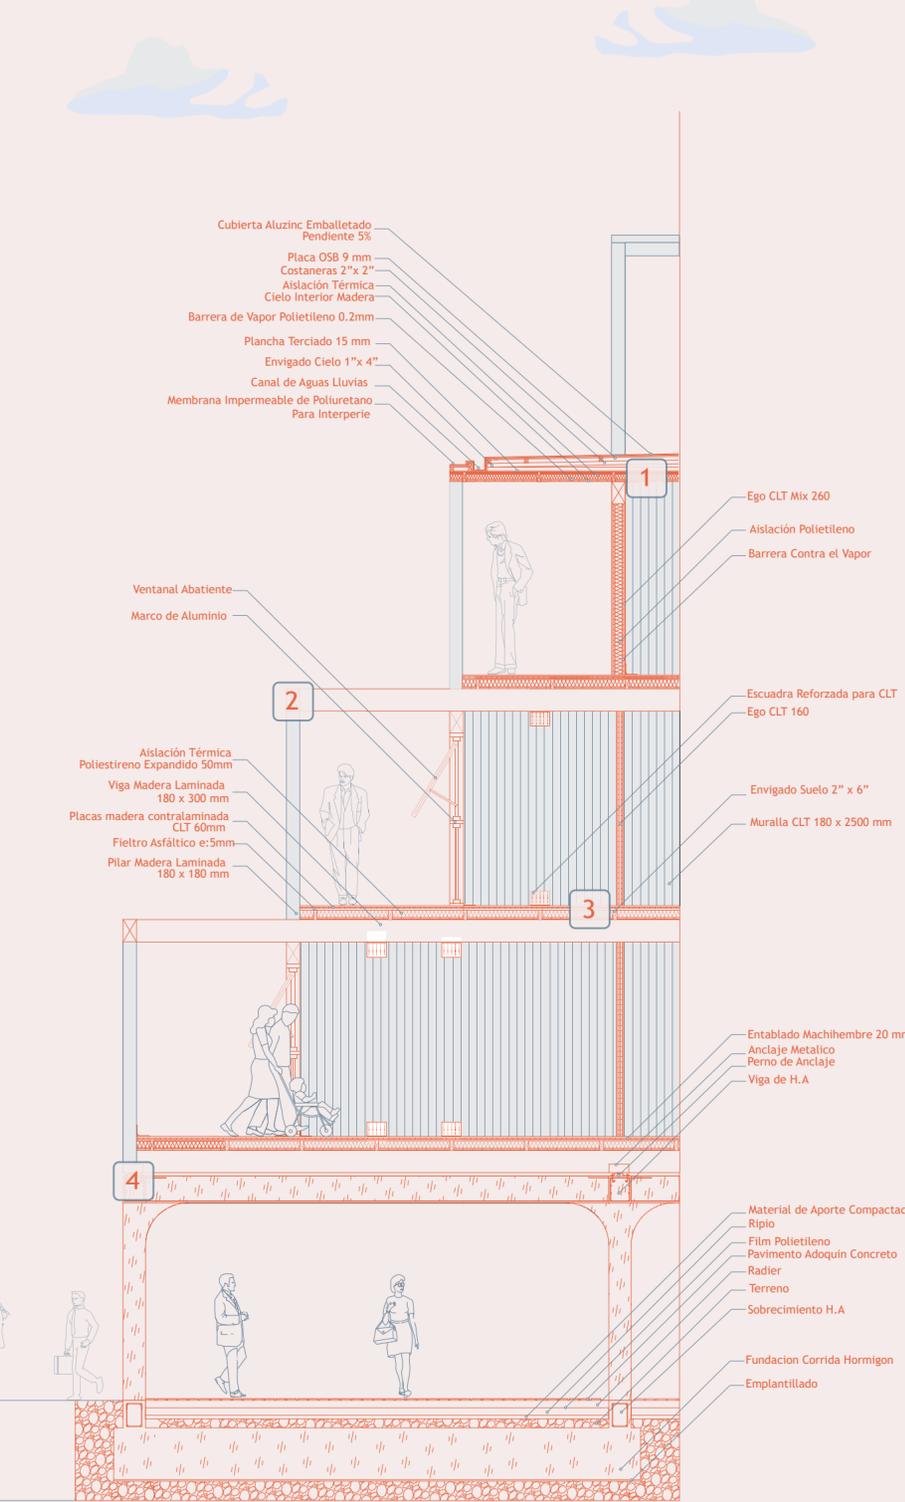


Axonometrica

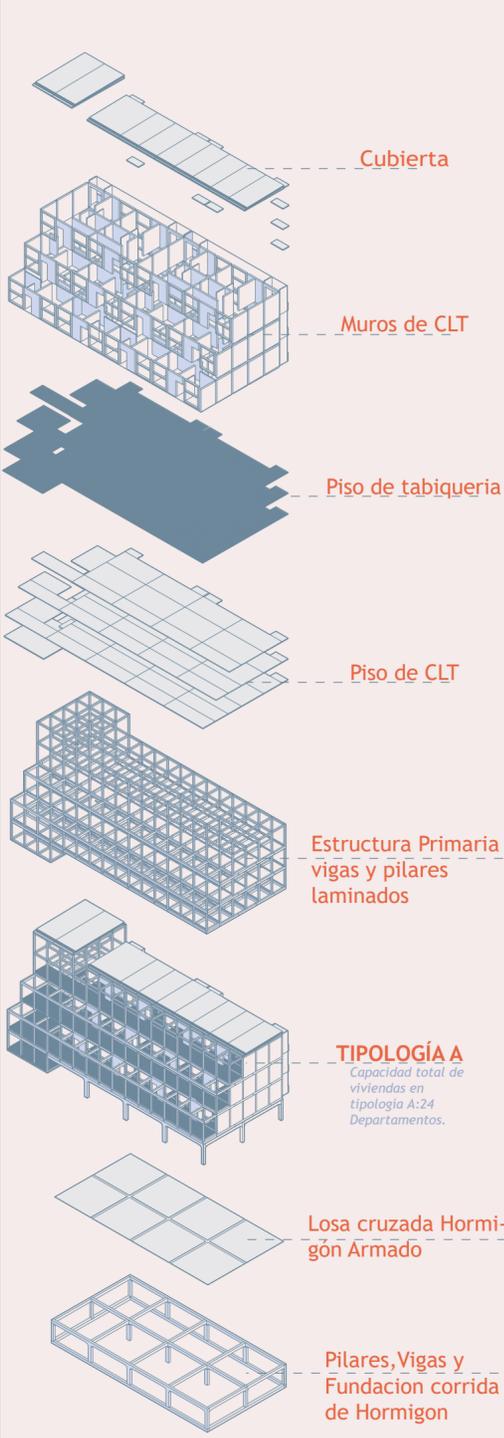


Productos pre-fabricados

Permiten estandarizar y optimizar los procesos constructivos de los elementos estructurales, así como también los de montaje en el sitio de la construcción.

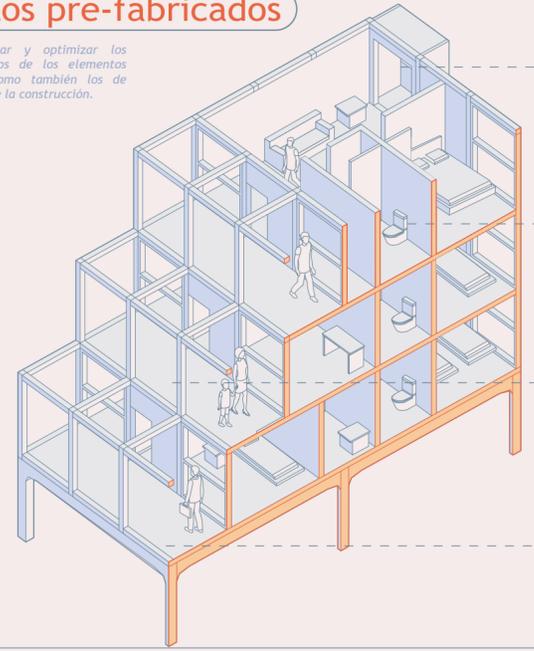

Proceso constructivo

Utilizar el tren como elemento de construcción industrial nos permite reducir los tiempos de construcción y aumentar la sostenibilidad del proyecto.

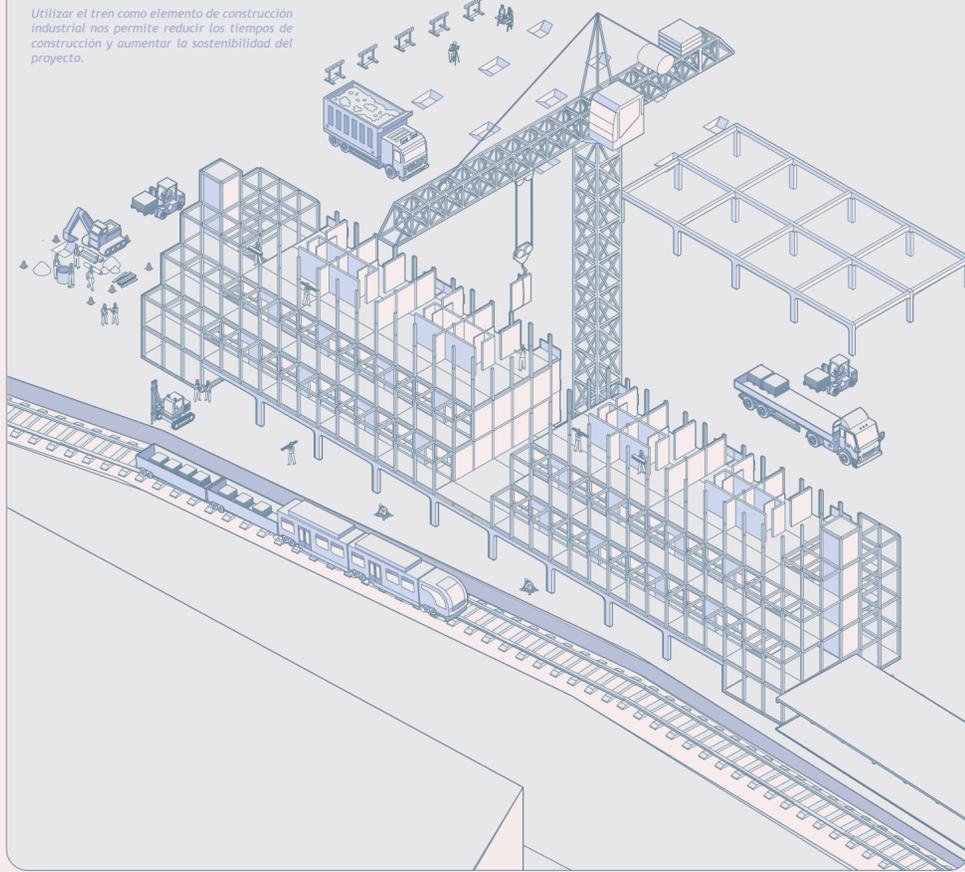

Elevación Sur

Escala 1:225

