PASEO PEATONAL:
UN ÁREA DESIGNADA EXCLUSIVAMENTE PARA PEATONES, IDEAL PARA CAMINAR, HACER EJERCICIO.

MIRADOR:
UN ESPACIO ELEVADO O PUNTO ESTRATÉGICO DESDE DONDE SE PUEDE DISFRUTAR DE VISTAS PANORÁMICAS DE UN PAISAJE, MAR, CIUDAD O CUALQUIER OTRO PUNTO DE INTERÉS.

SENDERO MIRADOR:
UN SENDERO QUE CONDUCE ESPECÍFICAMENTE A UN MIRADOR. SE DISEÑA DE MANERA QUE SEA ACCESIBLE Y SEGURO PARA LOS PEATONES, CON SEÑALIZACIÓN ADECUADA QUE INDIQUE LA DIRECCIÓN Y DISTANCIA AL MIRADOR.

AUTOPISTA VEHÍCULOS:
UNA VÍA DE ALTA CAPACIDAD DISEÑADA PARA EL TRÁFICO RÁPIDO Y EFICIENTE DE VEHÍCULOS MOTORIZADOS. CONSTA DE DOS VIAS EN CADA DIRECCIÓN.

LOCALES COMERCIALES:
ESPACIOS DESTINADOS PARA COMERCIOS. ESTOS LOCALES PUEDEN VARIAR EN TAMAÑO Y PROPÓSITO, DESDE TIENDAS MINORISTAS HASTA RESTAURANTES.

CALETA DE PESCADORES:
UN ÁREA COSTERA O PUERTO PEQUEÑO DONDE LOS PESCADORES LOCALES ATRACAN SUS EMBARCACIONES Y REALIZAN ACTIVIDADES RELACIONADAS CON LA PESCA.

EL SUEÑO CONCEPTUAL

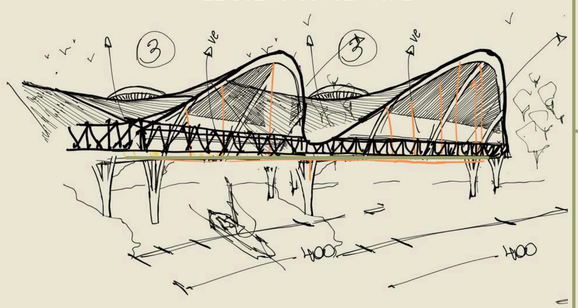

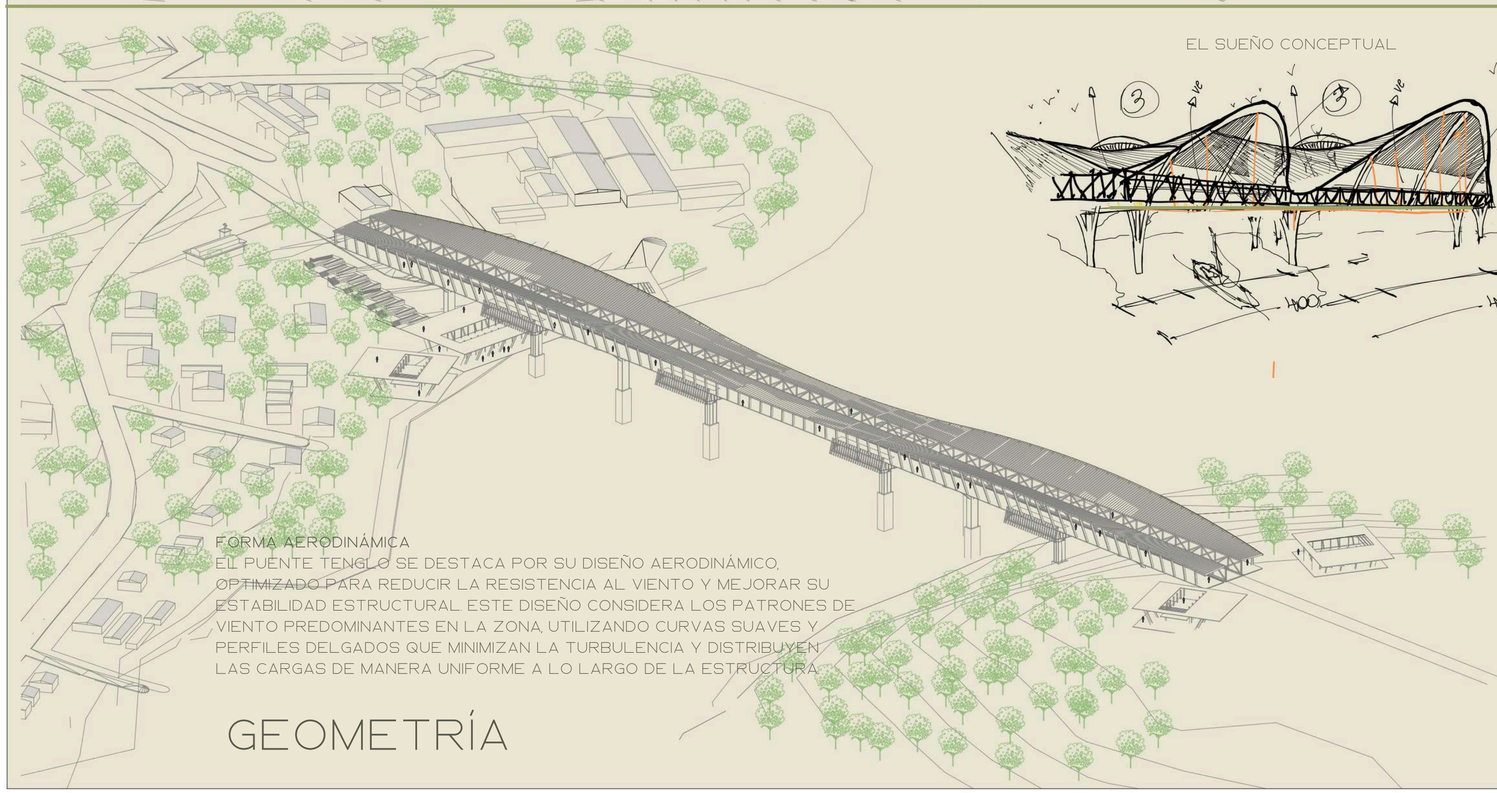

FORMA AERODINÁMICA
EL PUENTE TENGLO SE DESTACA POR SU DISEÑO AERODINÁMICO, OPTIMIZADO PARA REDUCIR LA RESISTENCIA AL VIENTO Y MEJORAR SU ESTABILIDAD ESTRUCTURAL. ESTE DISEÑO CONSIDERA LOS PATRONES DE VIENTO PREDOMINANTES EN LA ZONA, UTILIZANDO CURVAS SUAVES Y PERFILES DELGADOS QUE MINIMIZAN LA TURBULENCIA Y DISTRIBUYEN LAS CARGAS DE MANERA UNIFORME A LO LARGO DE LA ESTRUCTURA.

GEOMETRÍA

PROGRAMA CULTURAL

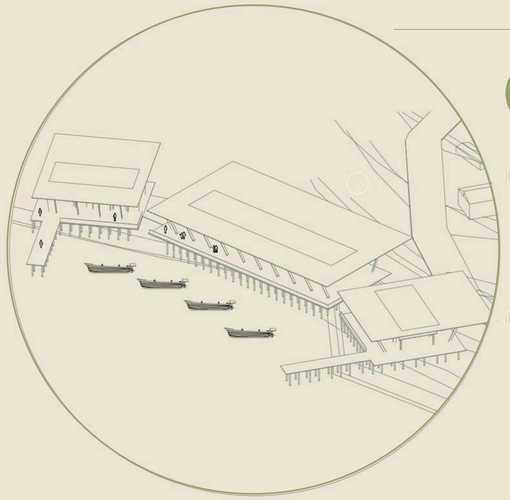

PROGRAMA BORDE COSTERO

COMERCIO Y FERIAS ARTESANALES

PARA POTENCIAR EL TURISMO Y EL MERCADO MARÍTIMO DE LA ZONA, SE REALIZAN ESPACIOS DE LOCALES ARTESANALES, RESTAURANTES CON GASTRONOMÍA LOCAL Y ZONAS DE MIRADORES.

CALETA DE PESACDORES

LA CALETA DE PESCADORES SE SITÚA ESTRATÉGICAMENTE EN UN SECTOR PROTEGIDO DEL BORDE COSTERO, PERMITIENDO EL ATRACO SEGURO DE PEQUEÑAS EMBARCACIONES. ESTA ÁREA SE DISEÑA CON MUELLES Y PLATAFORMAS FLOTANTES QUE FACILITAN LAS OPERACIONES DIARIAS DE LOS PESCADORES.

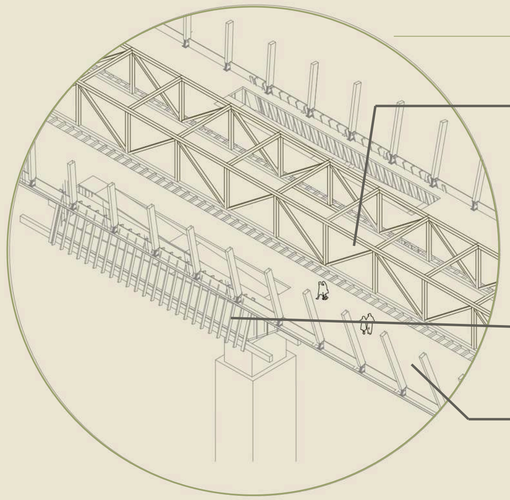

PROGRAMA BORDE COSTERO

VÍA VEHÍCULAR

MIRADOR

VÍA PEATONAL

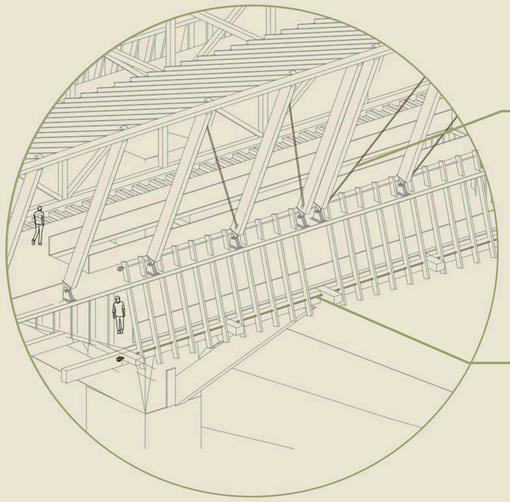

PROGRAMA BORDE COSTERO

TENSORES DE ARRIOSTRAMIENTO FUERZAS LONGITUDINALES

TENSORES ESTRUCTURA MIRADOR