


TORRE MIRADOR PUENTE COLGANTE


AXONOMÉTRICA MÓDULO DE PLATAFORMA

- 01.- BARANDILLA**
Pasamanos de madera 50 x 180 x 4000 mm
Montante de madera 80 x 80 x 4500 mm
Listón intermedio de madera 20 x 80 x 3900 mm
- 02. MALLA METÁLICA GALVANIZADA** Malla metálica galvanizada 3.50m² área
- 03. UNIÓN CABLES**
Unión cerrada de cables ø20 mm y ø50 mm
- 04.- PLATAFORMA DE TABLERO DECK**
Listones de madera 50 x 150 x 3600 mm
- 05. VIGAS TRANSVERSALES**
Vigas de madera 200 x 400 x 4700mm
- 06. VIGAS LONGITUDINALES**
Vigas de madera 300 x 150 x 4000mm
- 07.- TENSOR**
Placa de acero inoxidable 10 mm espesor
Tensor abierto para cable ø20mm
Pernos 25 mm diámetro

Se hace utilización de placa de acero inoxidable de 10mm de espesor anclada a la viga transversal y longitudinal con pernos de ø10mm.

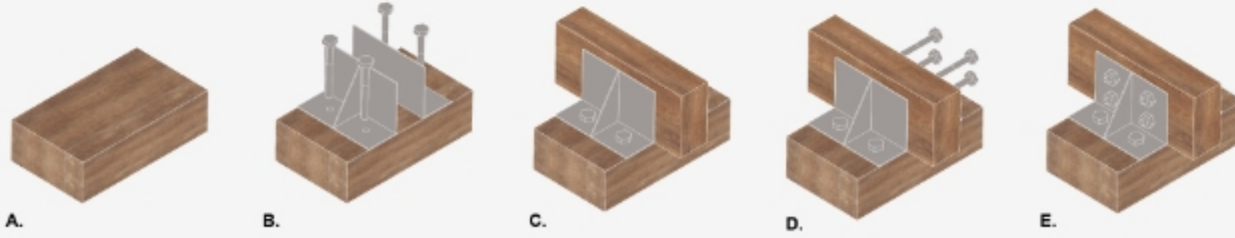

PLANTAS DE PLATAFORMA

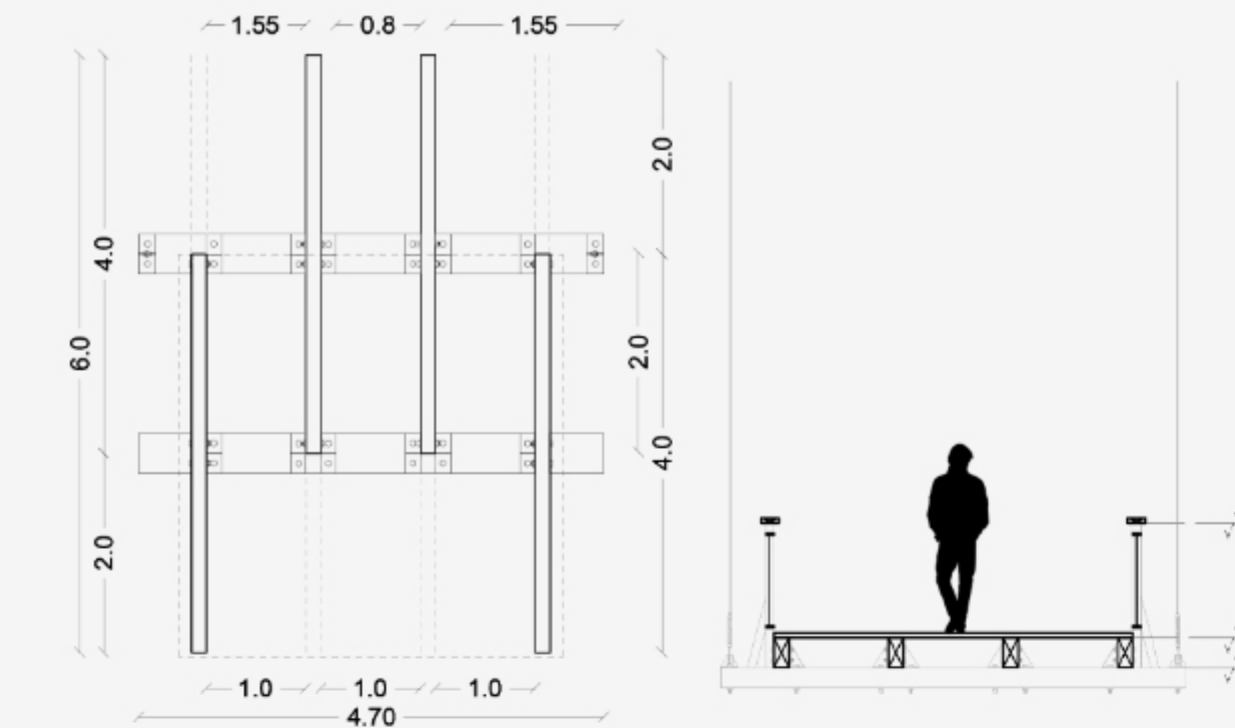


Planta de estructura E 1:75

Planta módulo plataforma E 1:75


OTROS DETALLES



Sección longitudinal E 1:75

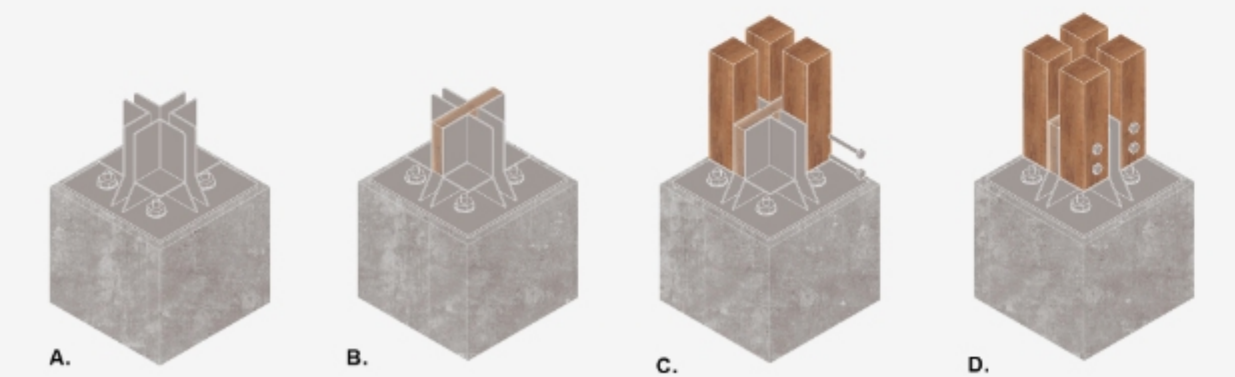


03. Unión Pilar-Fundación
Se hace utilización de placa de acero inoxidable de 20mm de espesor anclada con varillas de anclaje tipo J de ø40mm. Se une a pilares mediante pernos de ø25mm.

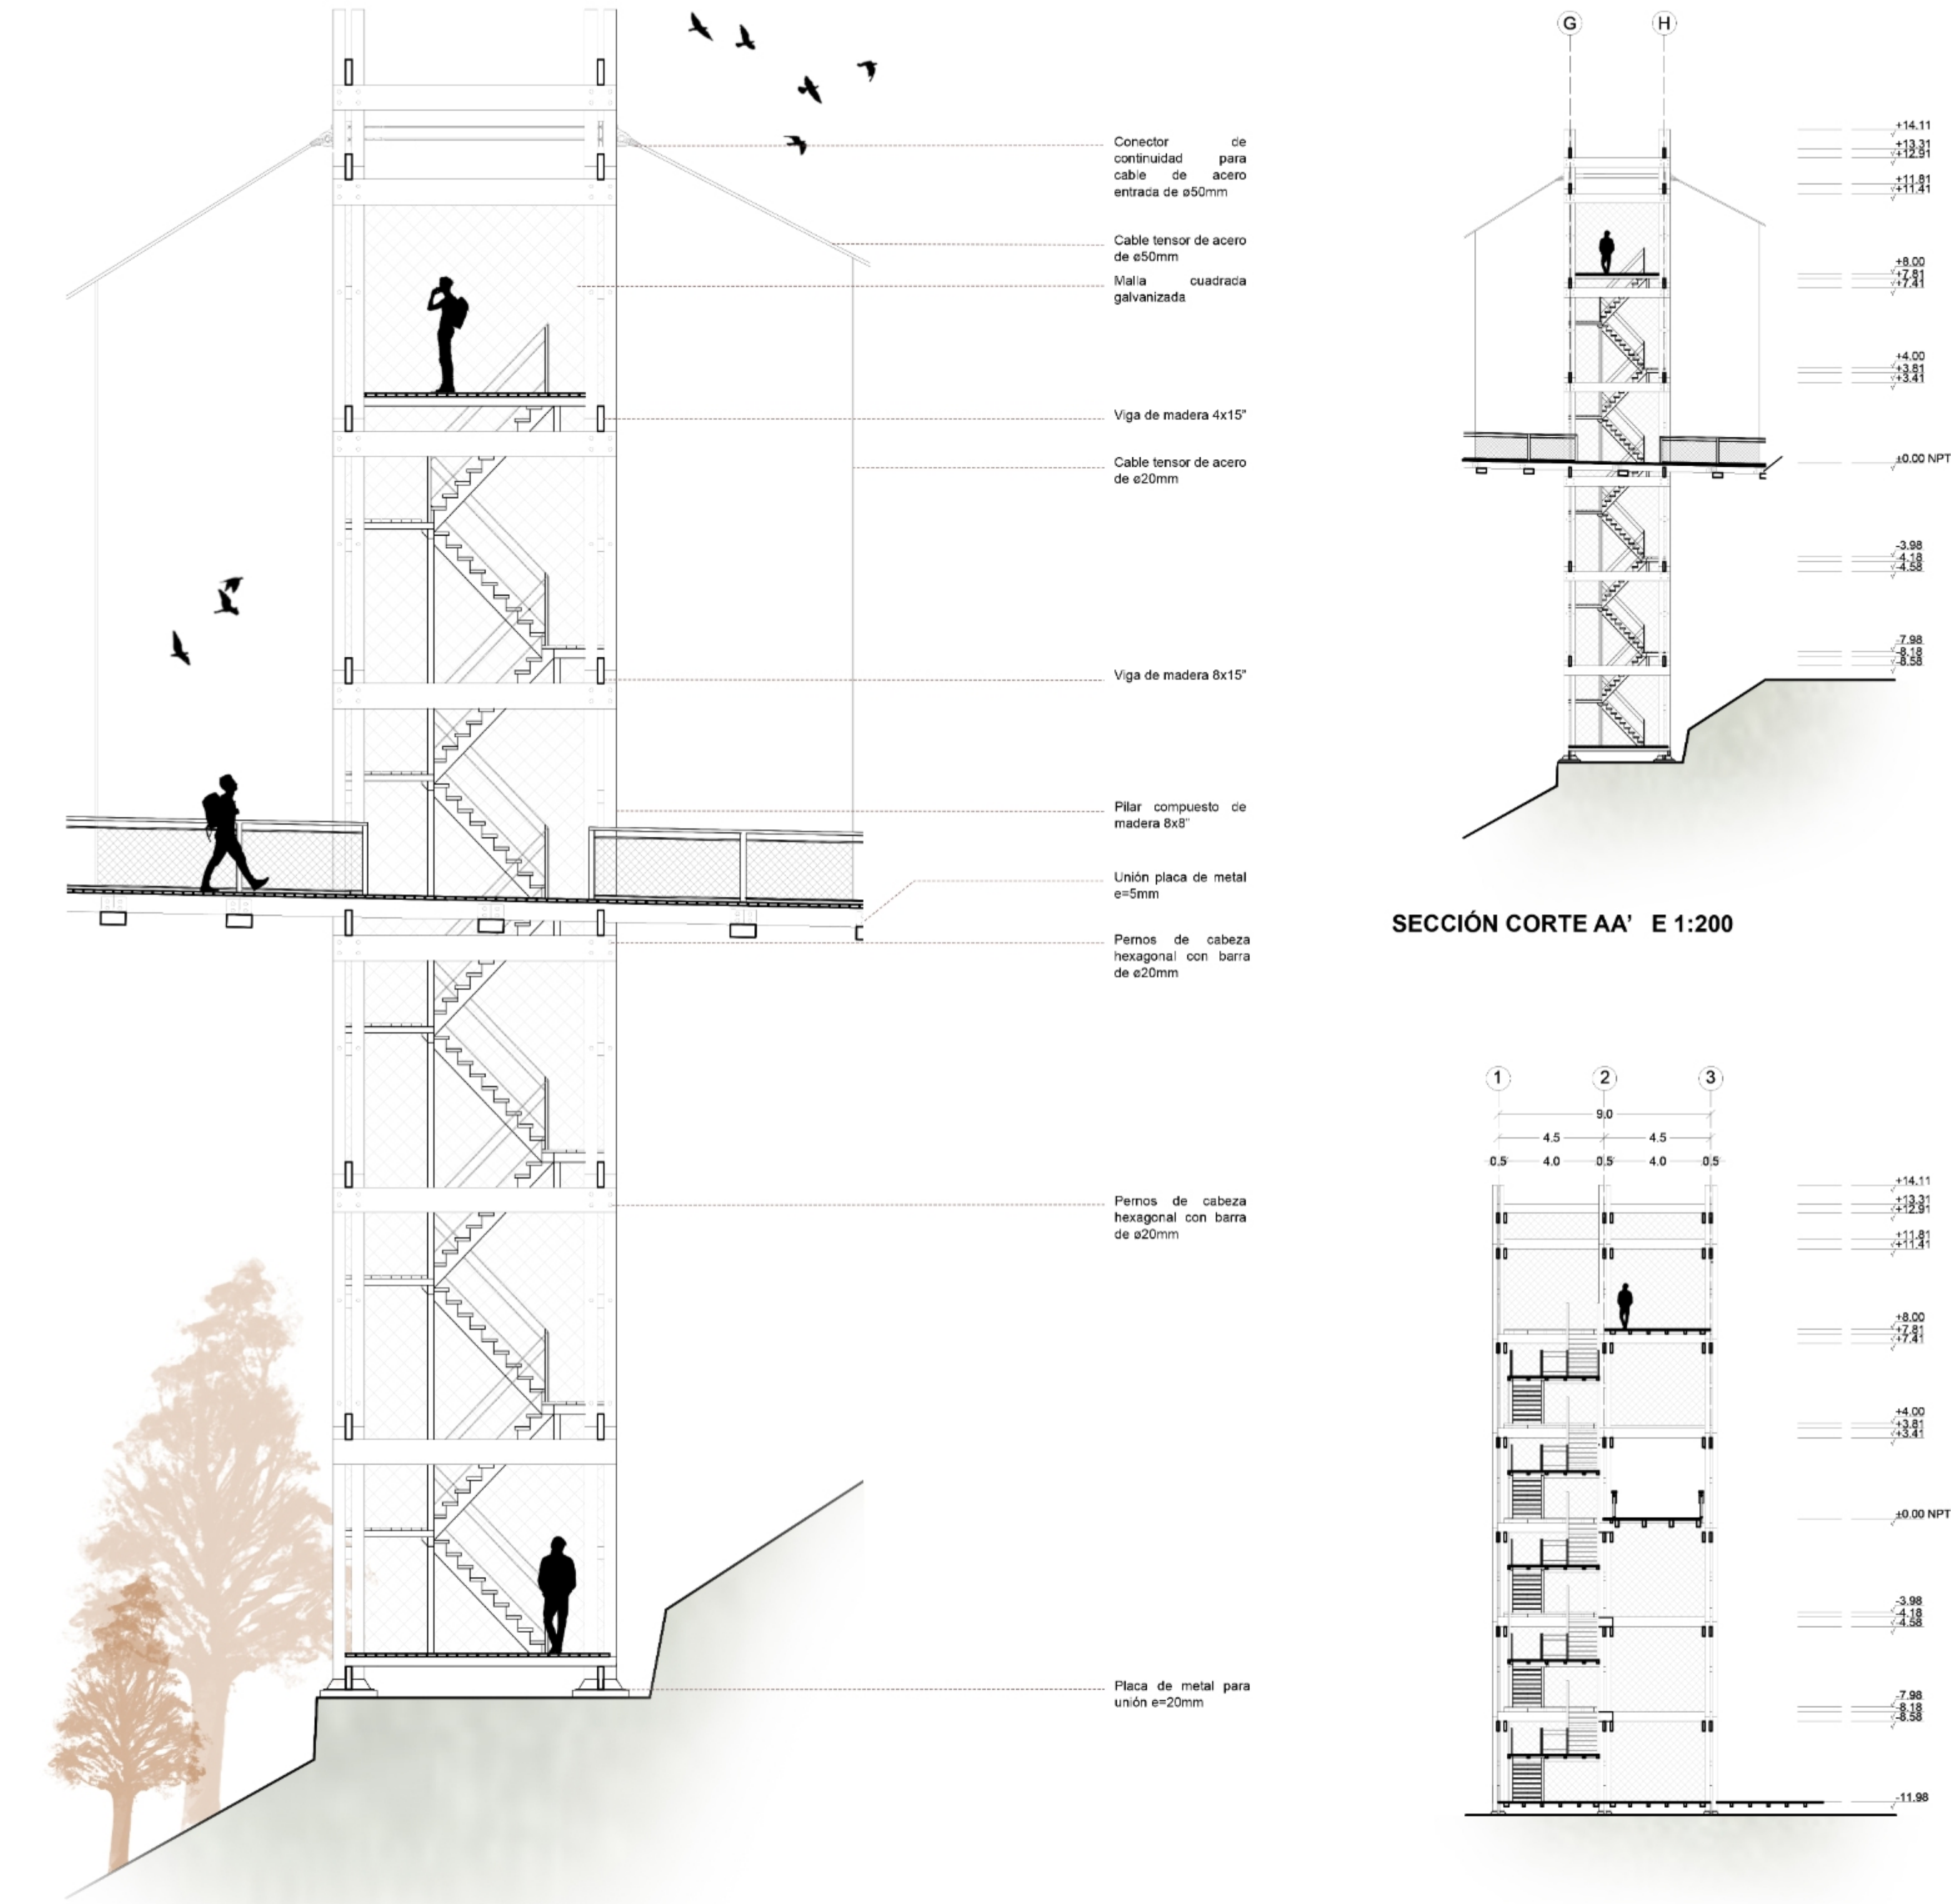


IDENTIFICACIÓN DE COMPONENTES E 1:75

SECCIÓN CORTE AA' E 1:200


CORTE BB' E 1:200

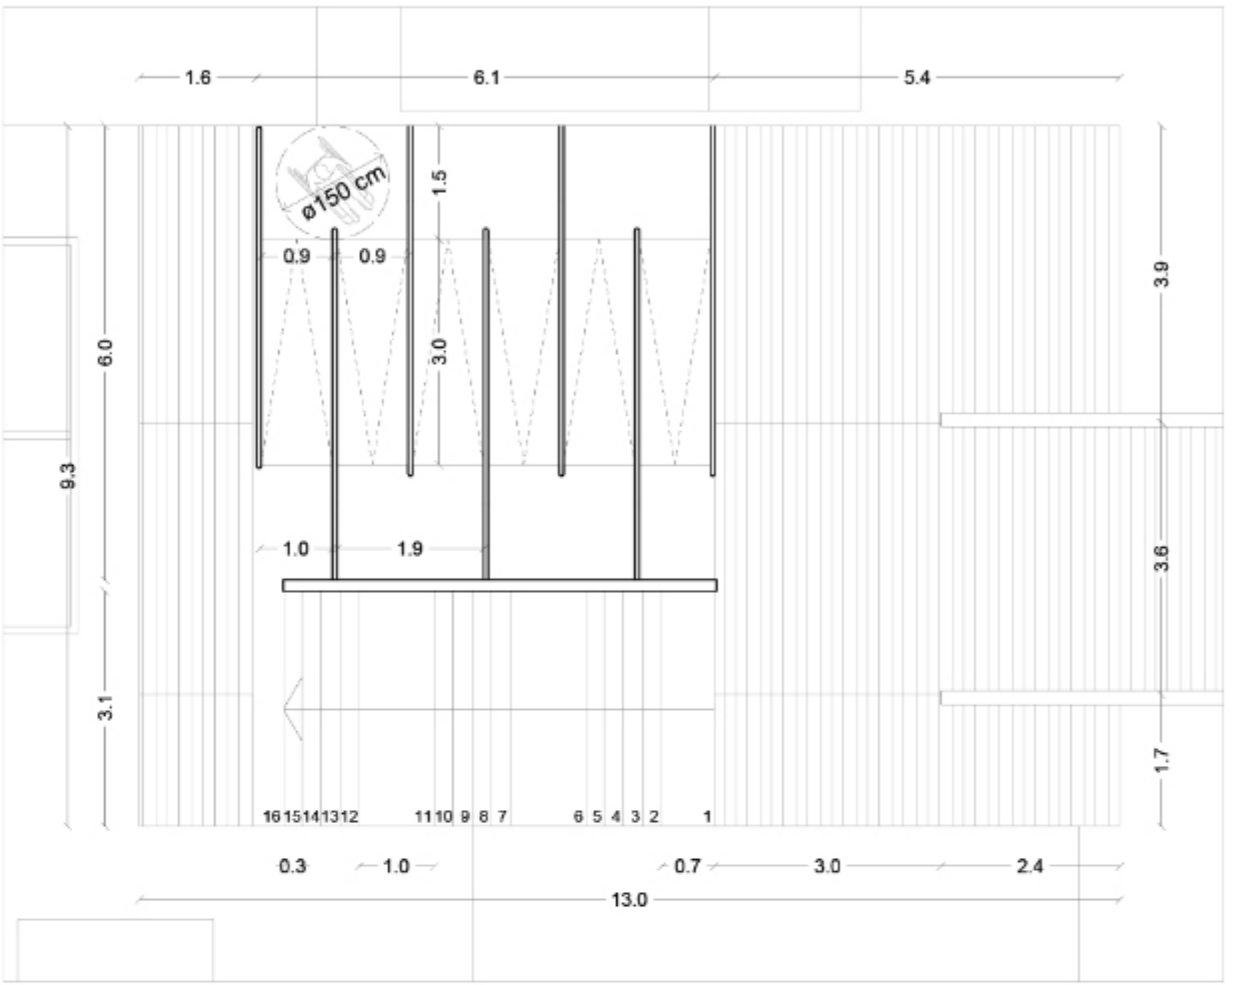

Planta Arquitectónica Antesala Norte E 1:100

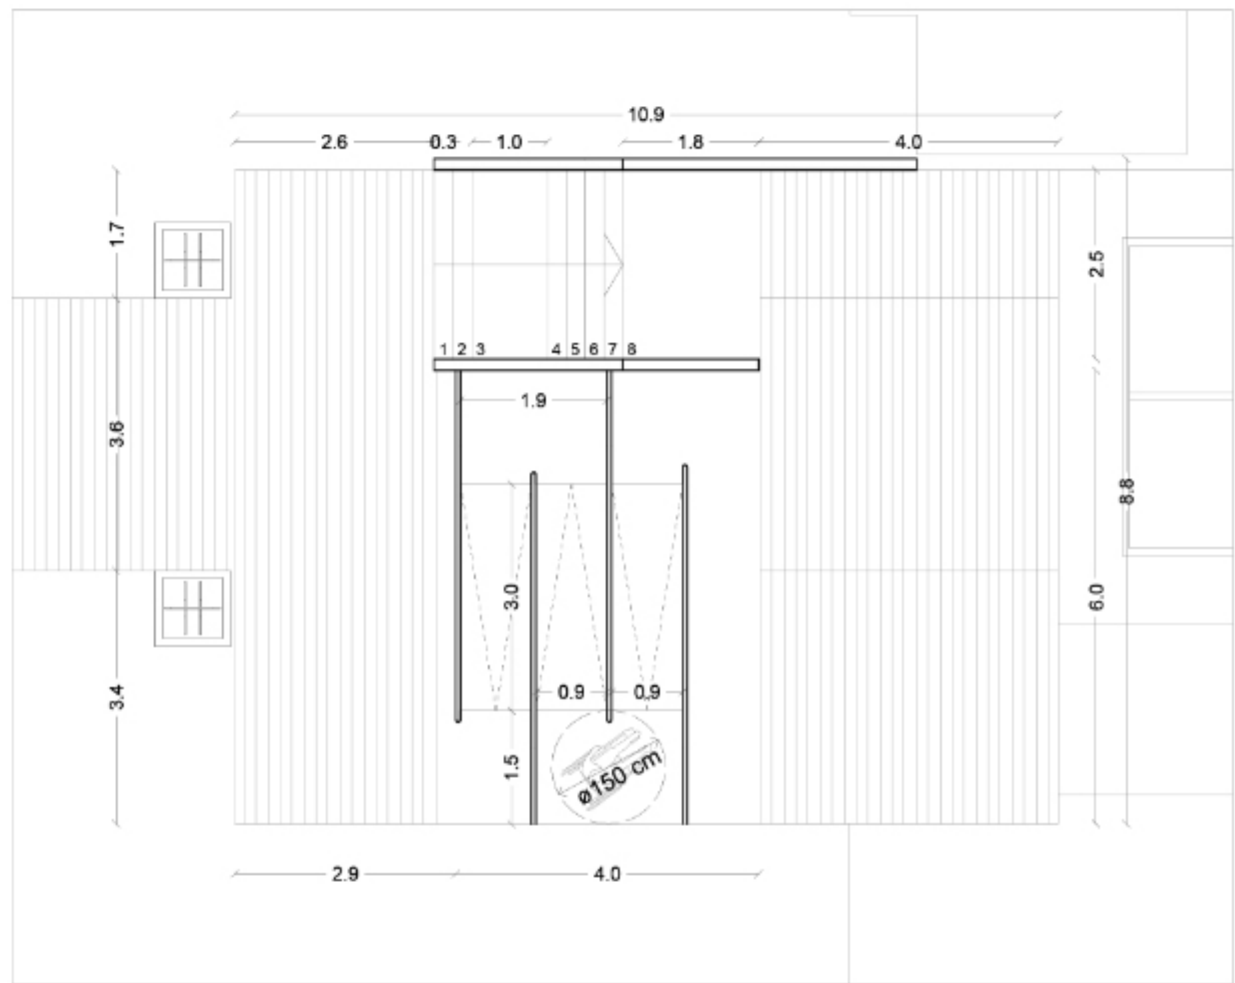

Planta Arquitectónica Antesala Sur E 1:100

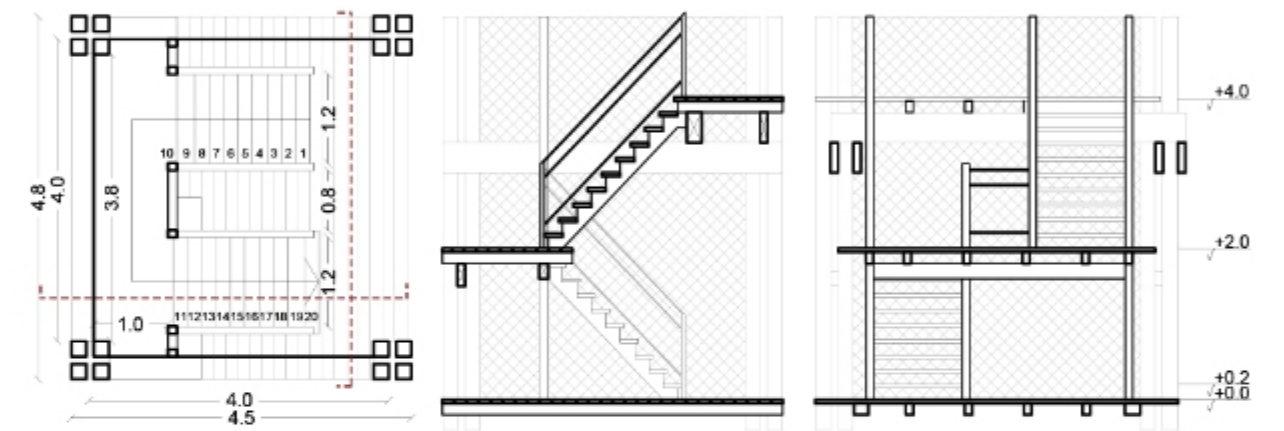


01. Planta Escalera


02. Sección Longitudinal Escalera

03. Sección Transversal Escalera


DETALLE DE ESCALERA DE TORRE E 1:100

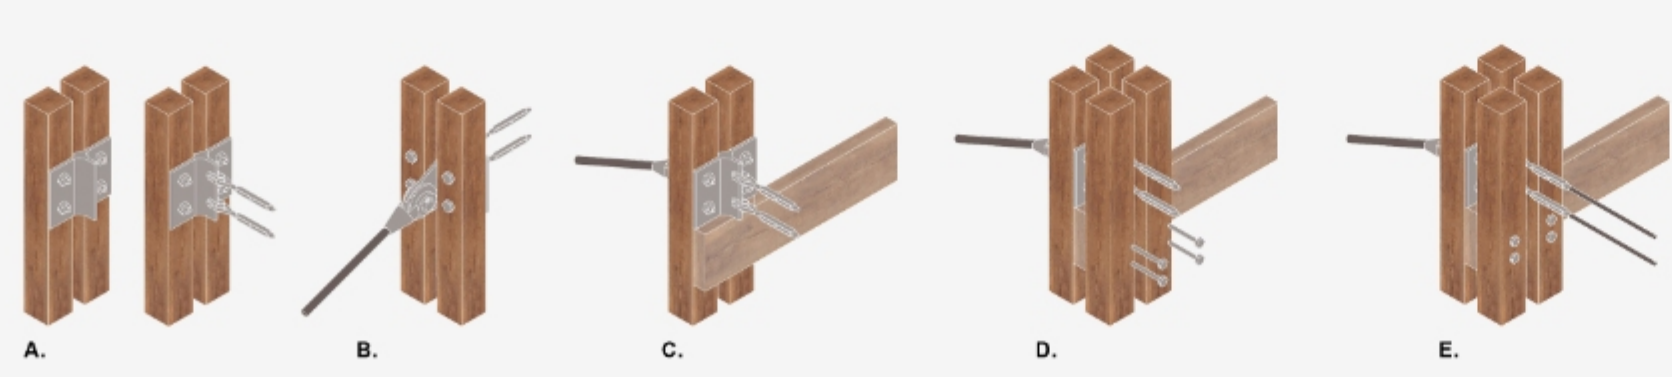

01. Unión Viga-Tensor de Torre
Placas de acero inoxidable de 20mm de espesor, ancladas a pilares de 200 x 200 mm mediante la utilización de pernos de ø25mm. Se añaden 2 tensores abiertos para cable de ø20mm y 1 tensor tipo Horquilla para llegada de cable ø50mm.

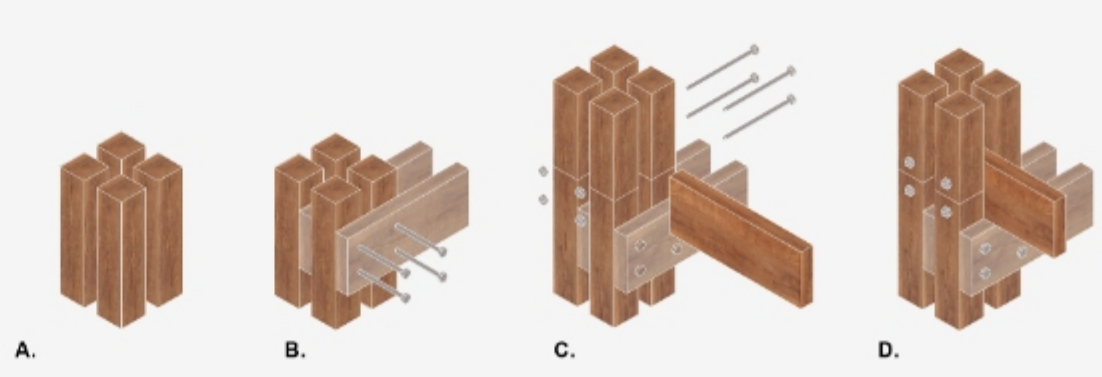

02. Unión Viga-pilar
Se utilizan vigas de 100 x 400 x 4500 mm posicionadas de forma cruzada entre la división de pilares de 200 x 200 x 4000 mm. Se unen mediante la utilización de Pernos de ø25 mm.

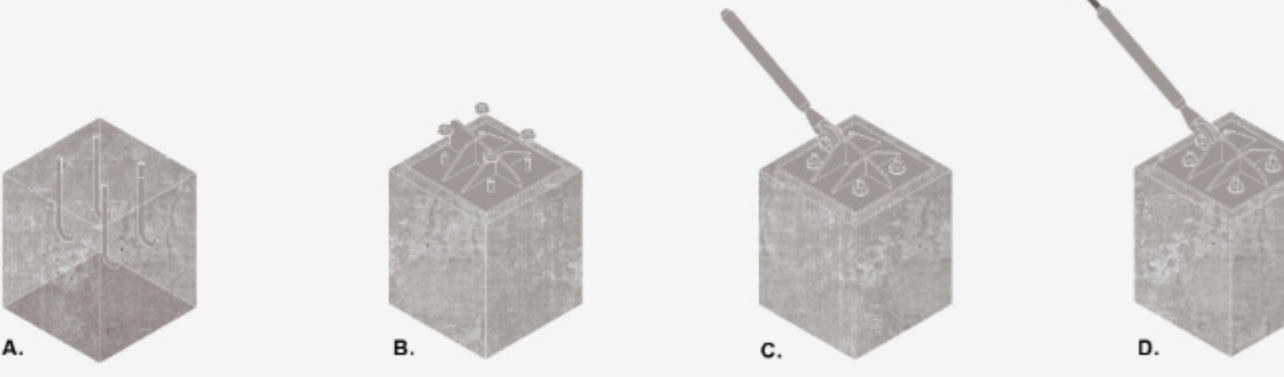

Ejecución de montaje de unión fundación y arranque de tensor principal
Placa metálica de acero inoxidable de 20mm de espesor, anclada al hormigonado de fundación mediante la utilización de pernos de cabeza hexagonal de ø25mm. Se añade 1 conector con tubo tensor para arranque de cable de acero ø50mm