


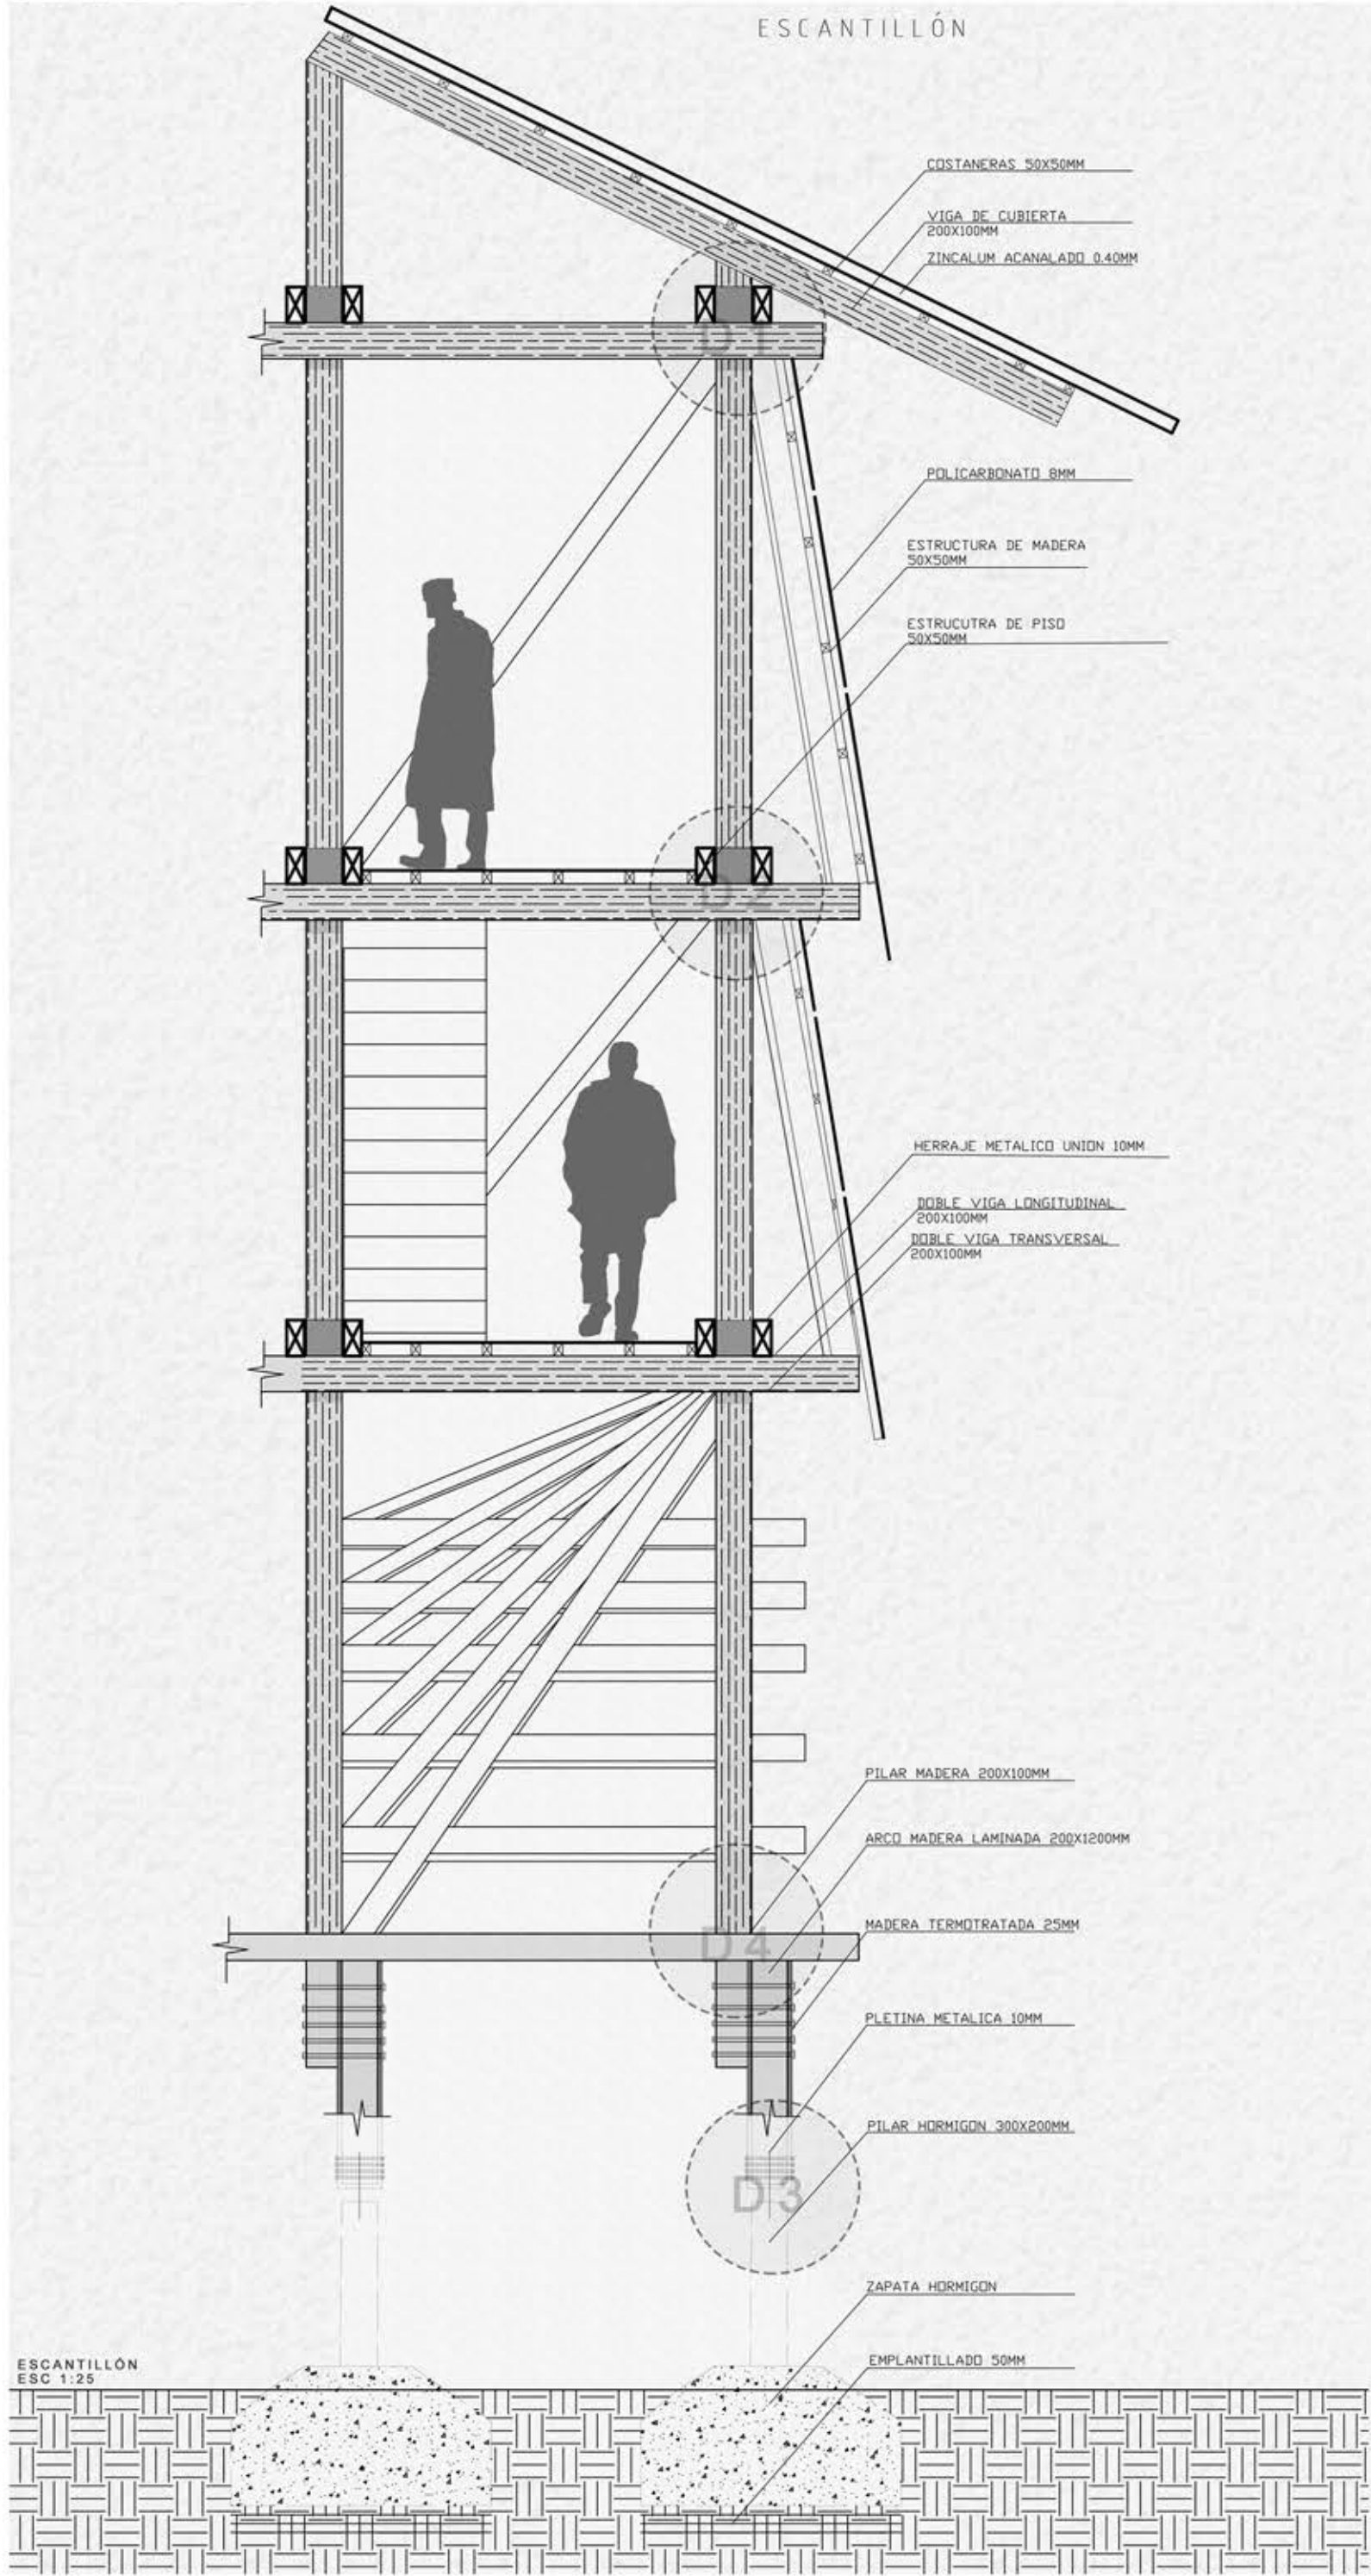

DETALLES UNIONES ESTRUCTURA

