


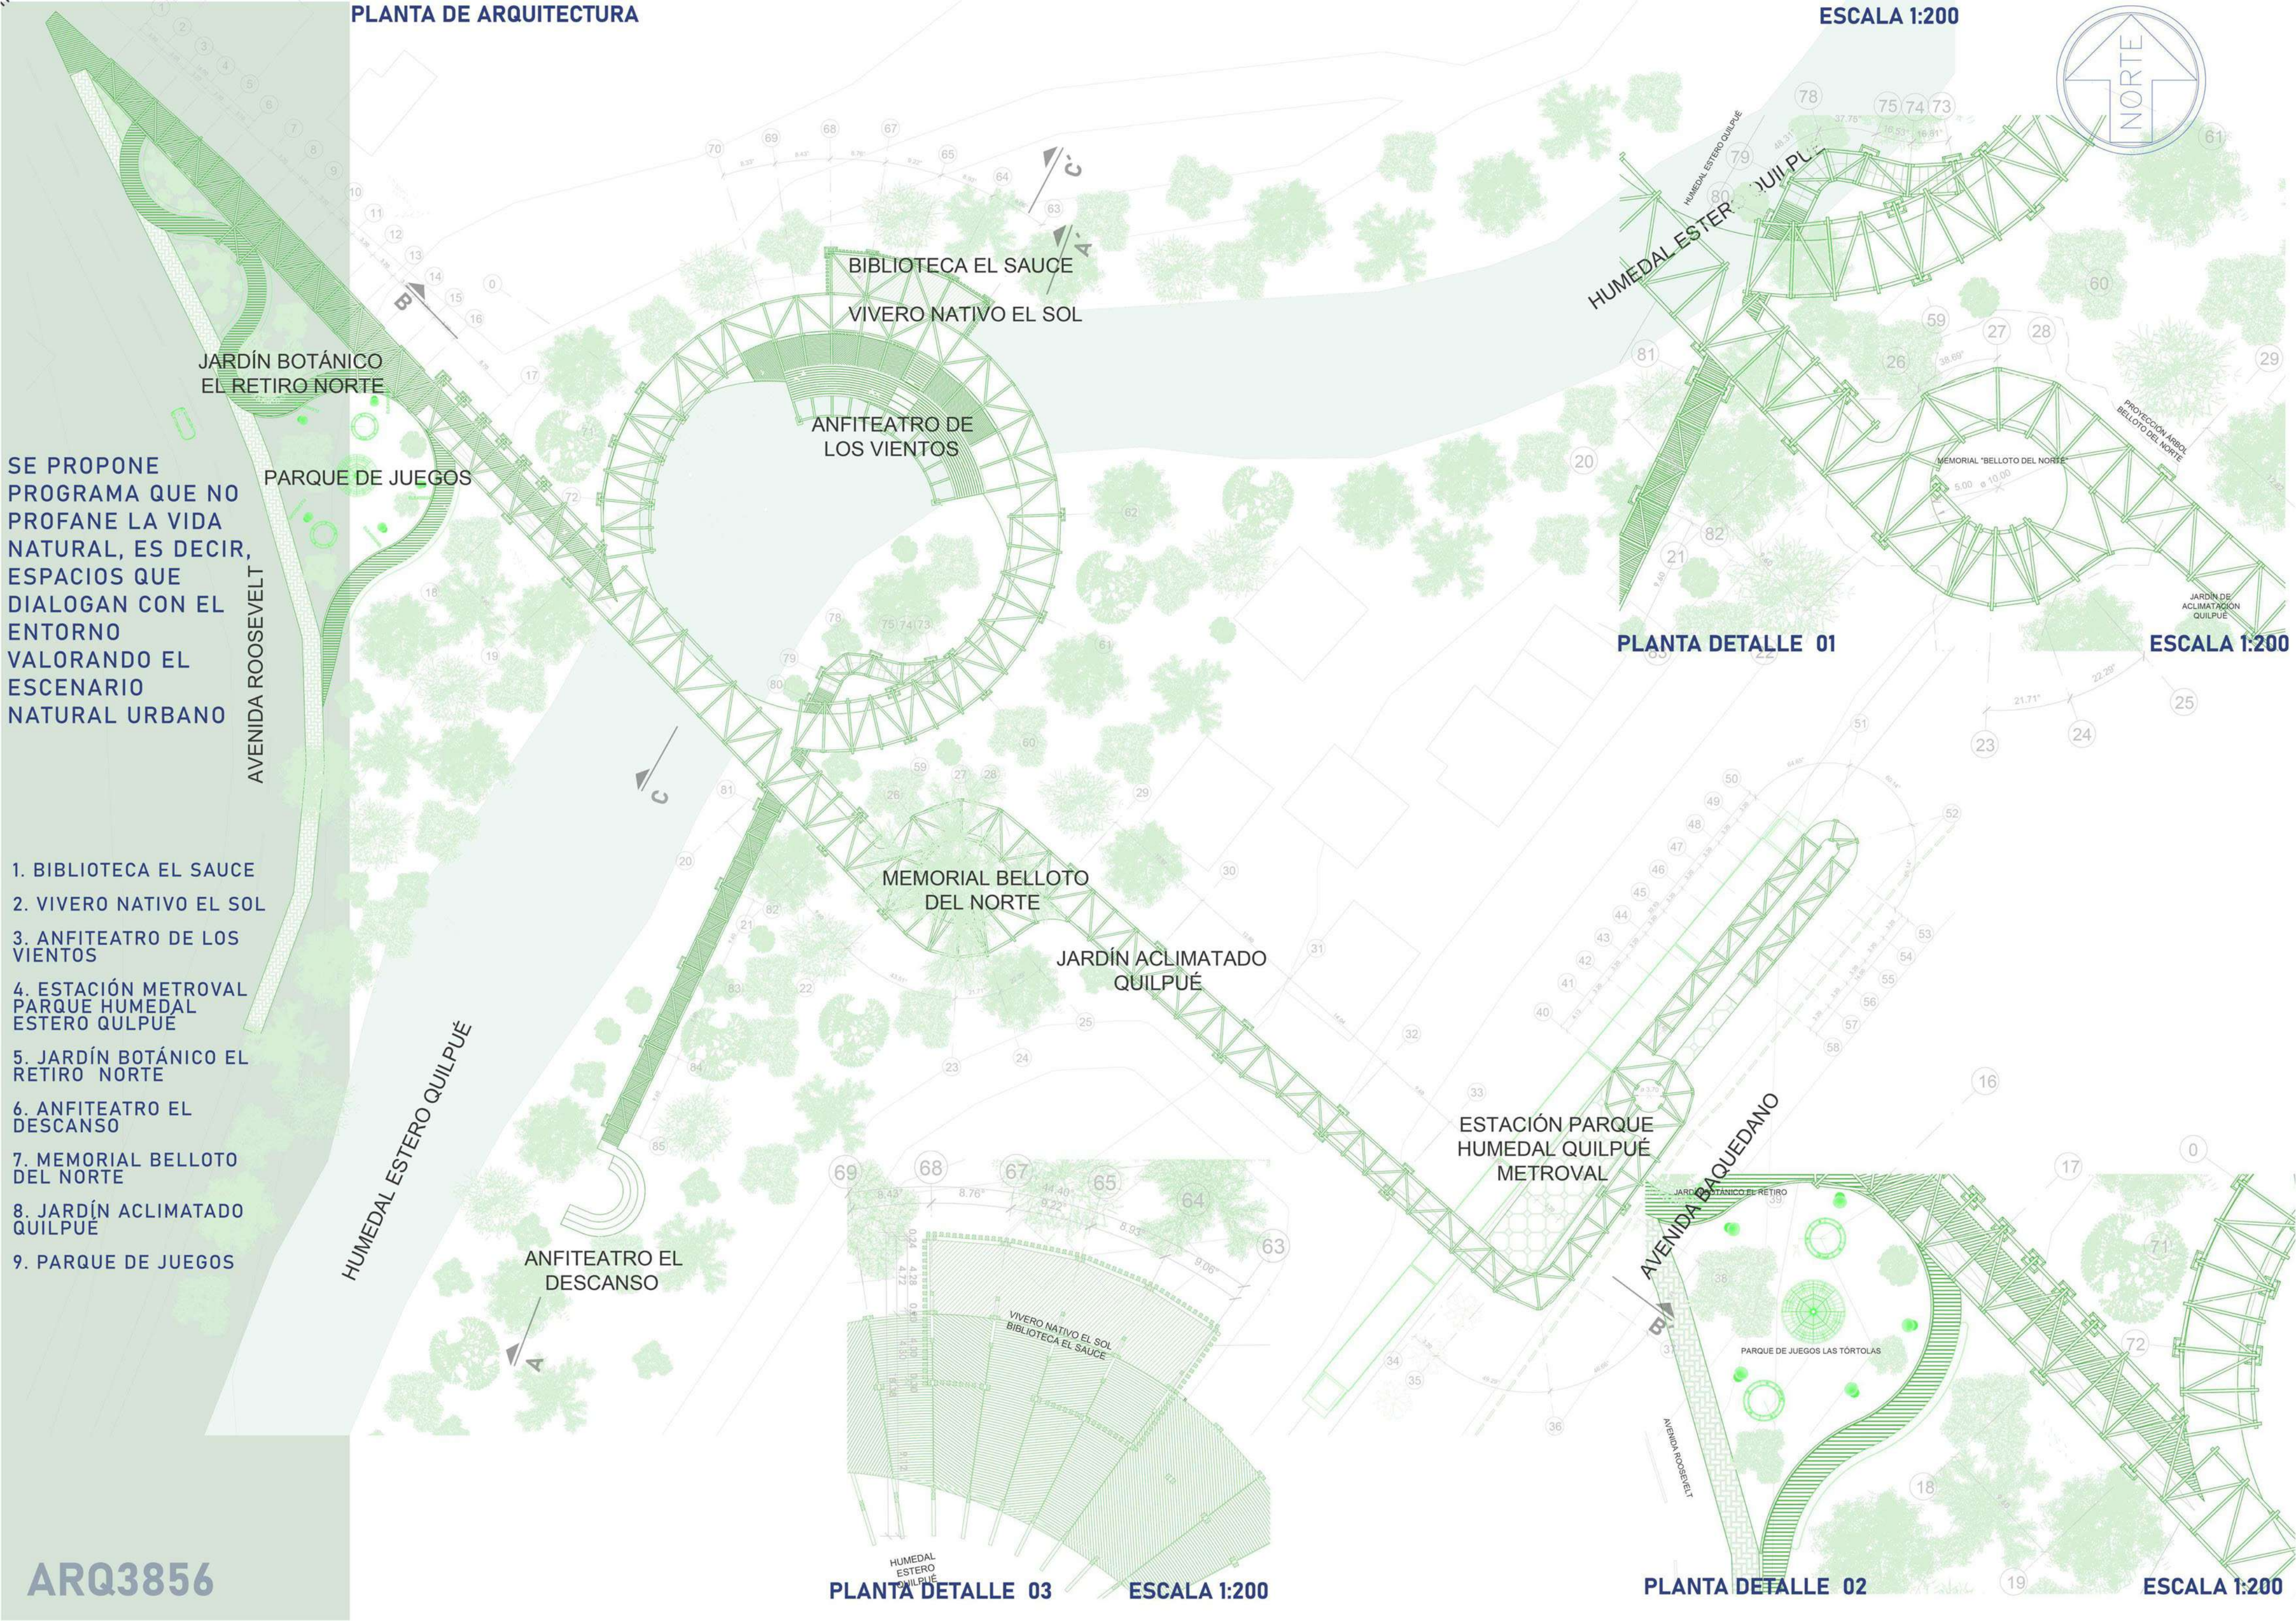

PLANTA DE ARQUITECTURA

ESCALA 1:200



SE PROPONE
PROGRAMA QUE NO
PROFANE LA VIDA
NATURAL, ES DECIR,
ESPACIOS QUE
DIALOGAN CON EL
ENTORNO
VALORANDO EL
ESCENARIO
NATURAL URBANO

AVENIDA ROOSEVELT

JARDÍN BOTÁNICO
EL RETIRO NORTE

PARQUE DE JUEGOS

BIBLIOTECA EL SAUCE
VIVERO NATIVO EL SOL

ANFITEATRO DE
LOS VIENTOS

HUMEDAL ESTER
QUILPUÉ

PLANTA DETALLE 01

ESCALA 1:200

MEMORIAL BELLOTO
DEL NORTE

JARDÍN ACLIMATADO
QUILPUÉ

ESTACIÓN PARQUE
HUMEDAL QUILPUÉ
METROVAL

AVENIDA BAQUEDANO

HUMEDAL ESTERO QUILPUÉ

ANFITEATRO EL
DESCANSO

VIVERO NATIVO EL SOL
BIBLIOTECA EL SAUCE

PLANTA DETALLE 03

ESCALA 1:200

PLANTA DETALLE 02

ESCALA 1:200