PERSPECTIVA DESDE INTERIOR DEL PARQUE

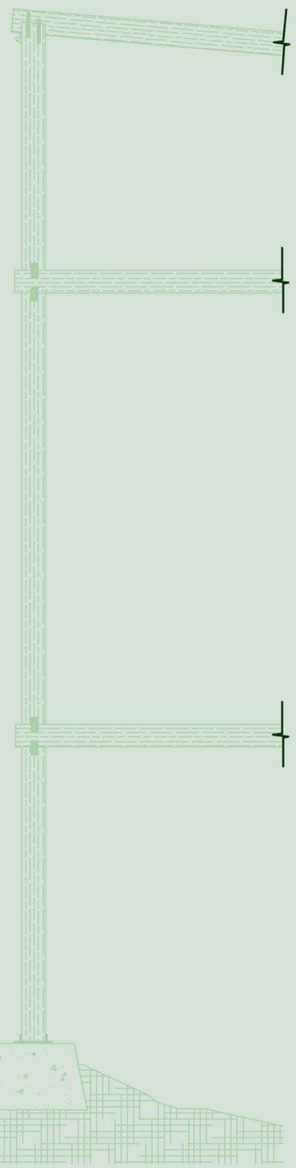

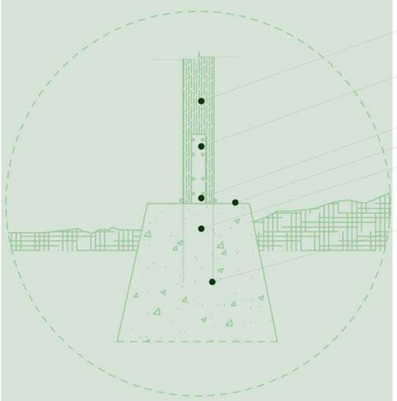

ISOMÉTRICA DE CORTE EN BIBLITECA Y VIVERO NATIVO

ISOMÉTRICA DETALLE 01

ESCALA 1:200

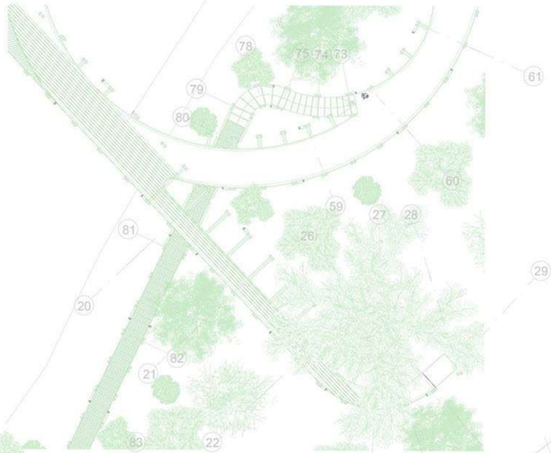

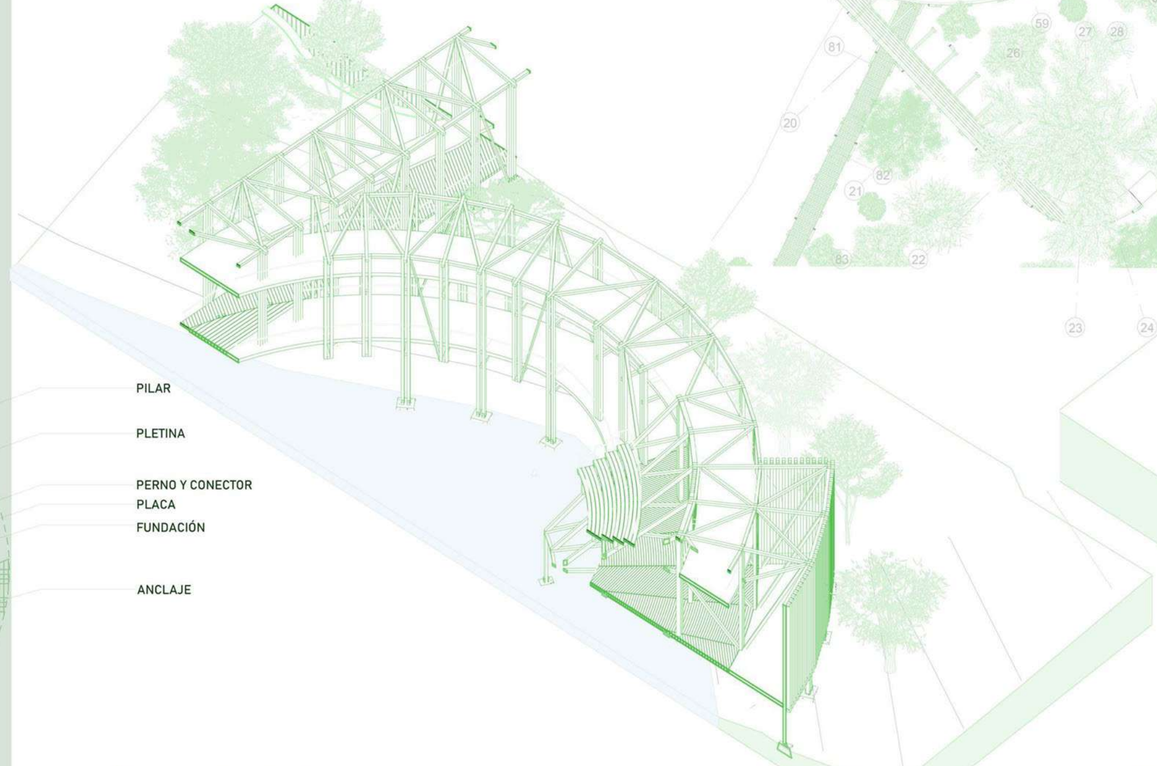

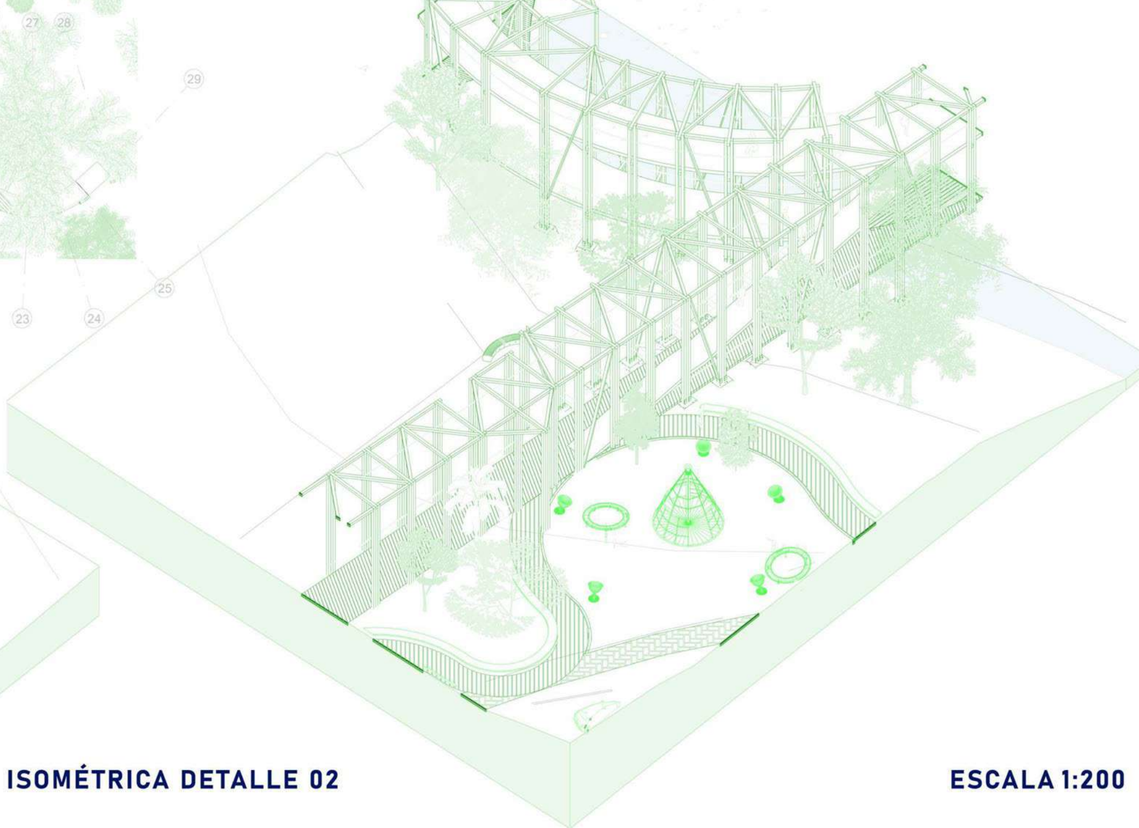

ISOMÉTRICA DETALLE 02

ESCALA 1:200

ARQ3856