

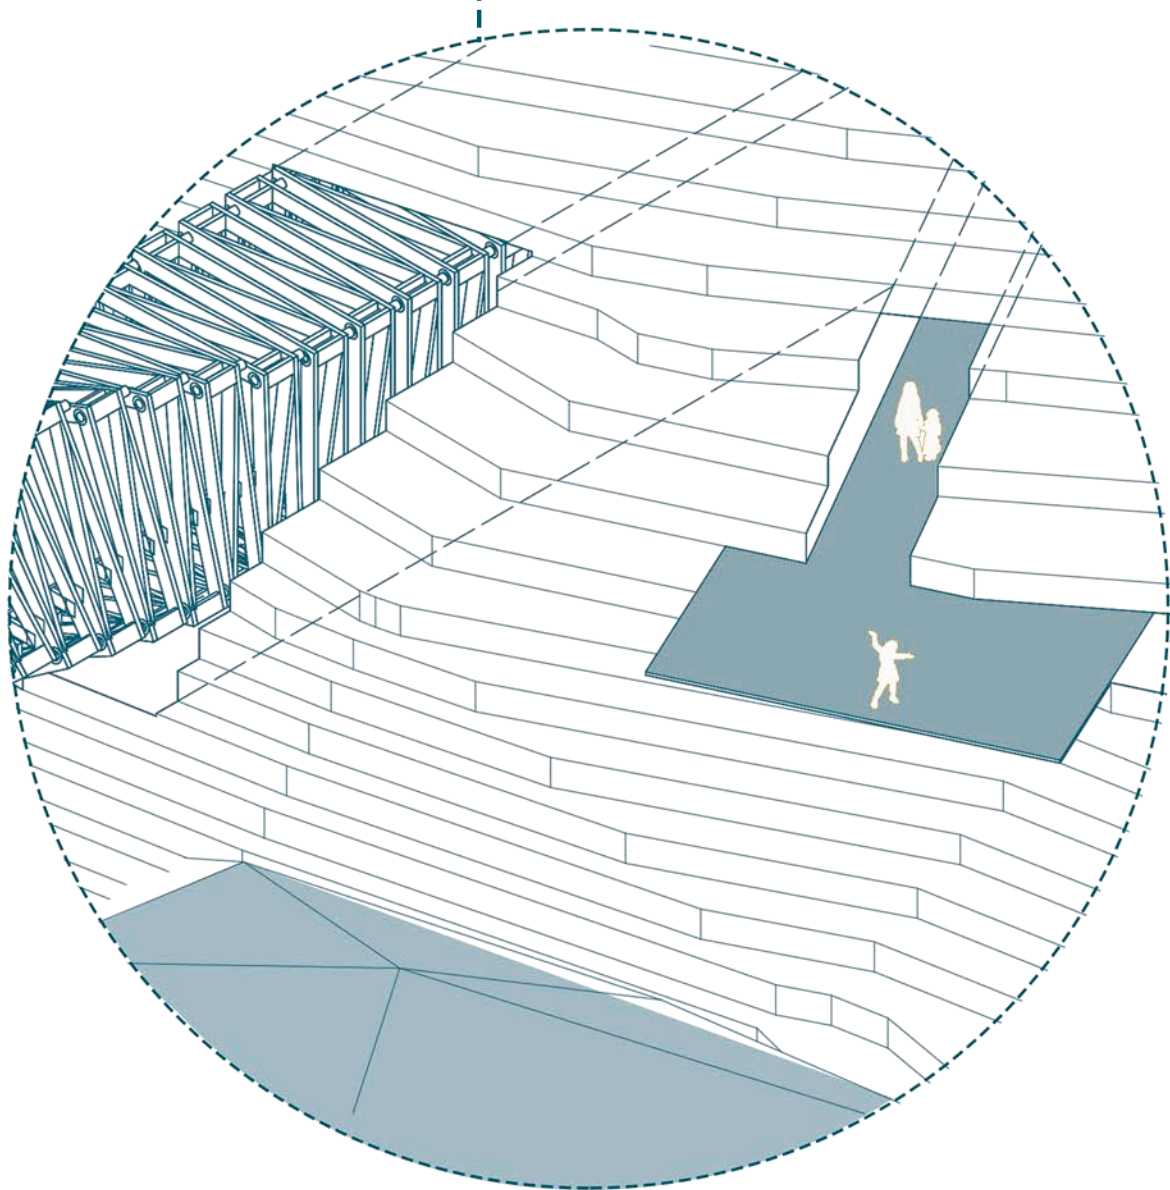
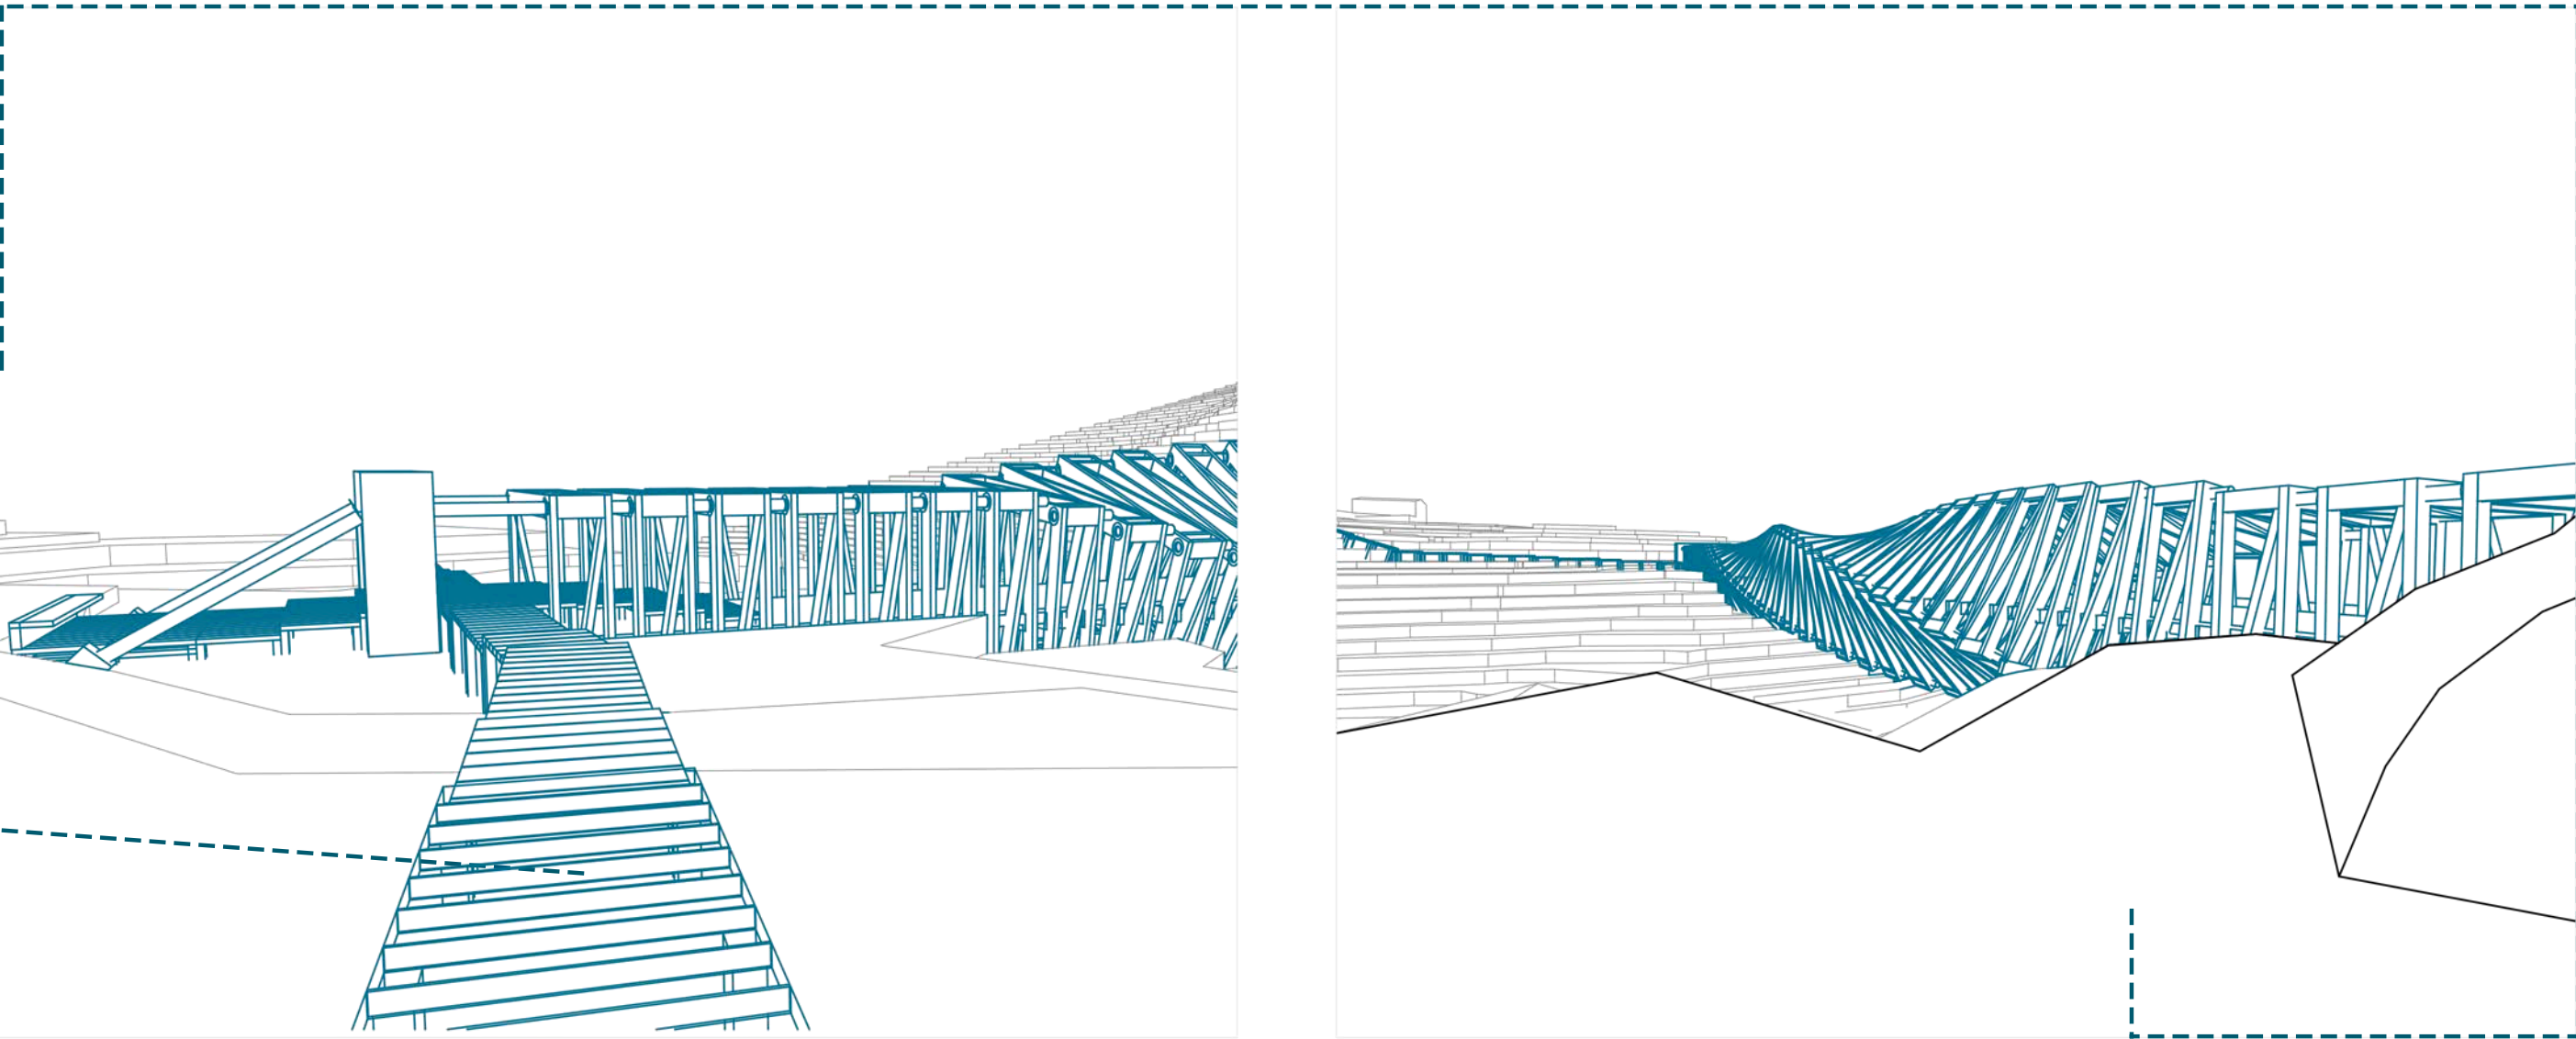
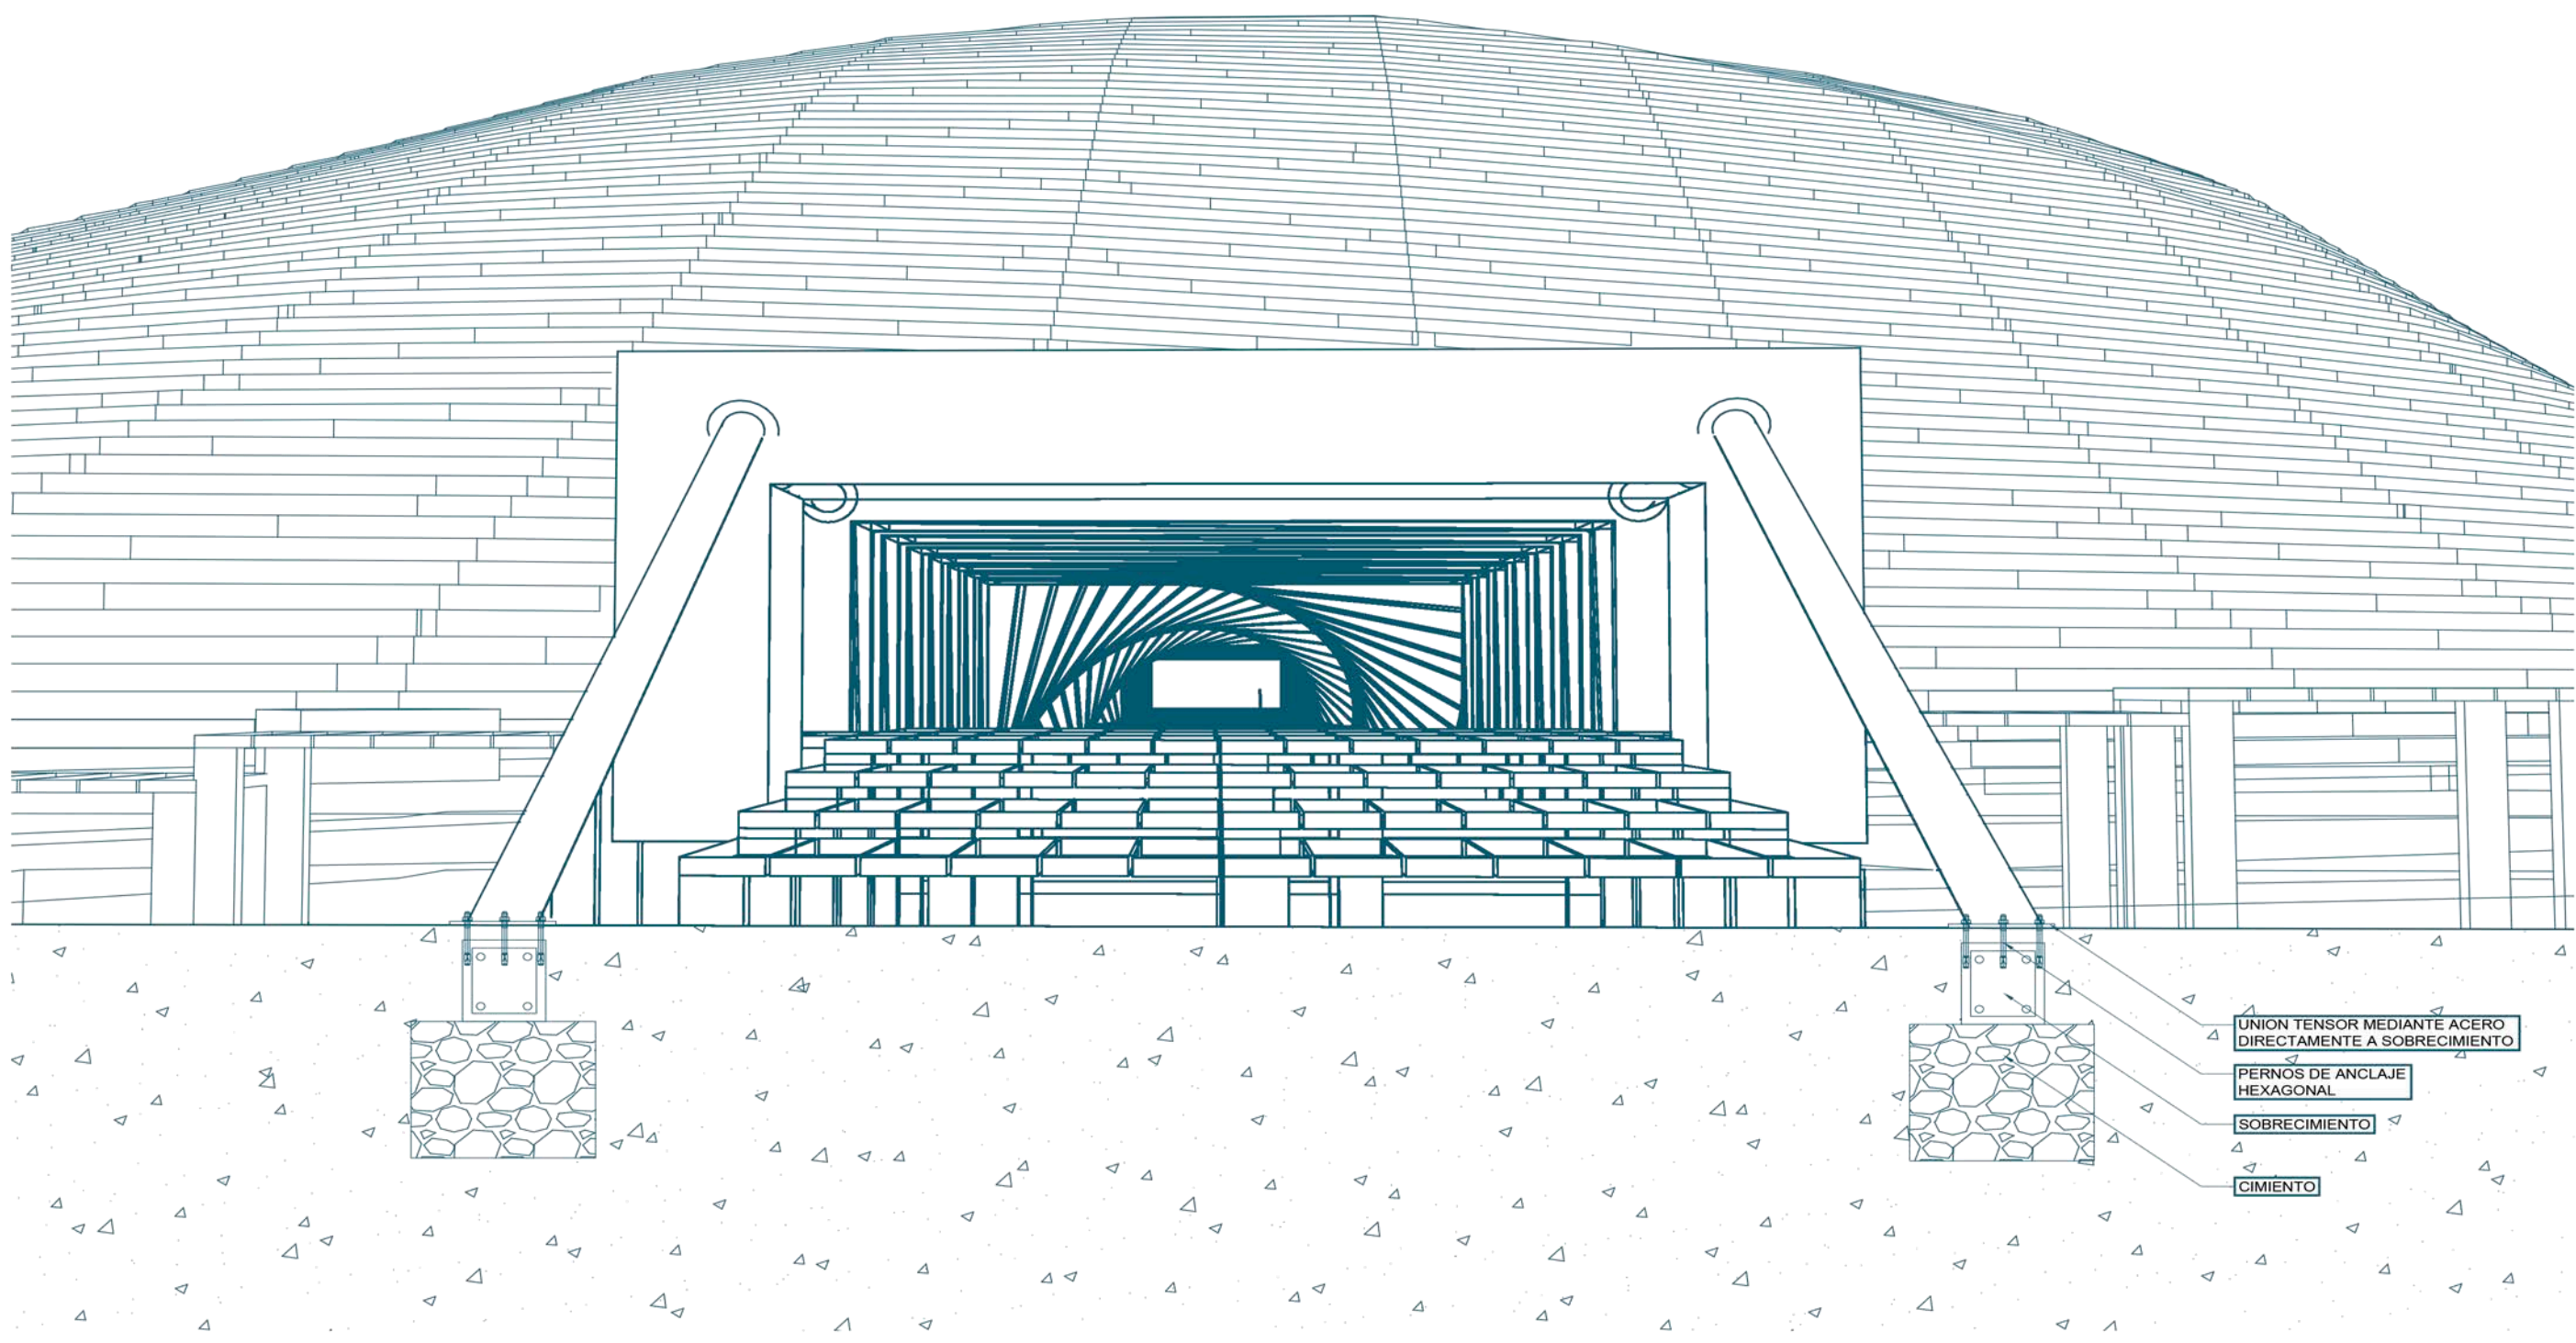


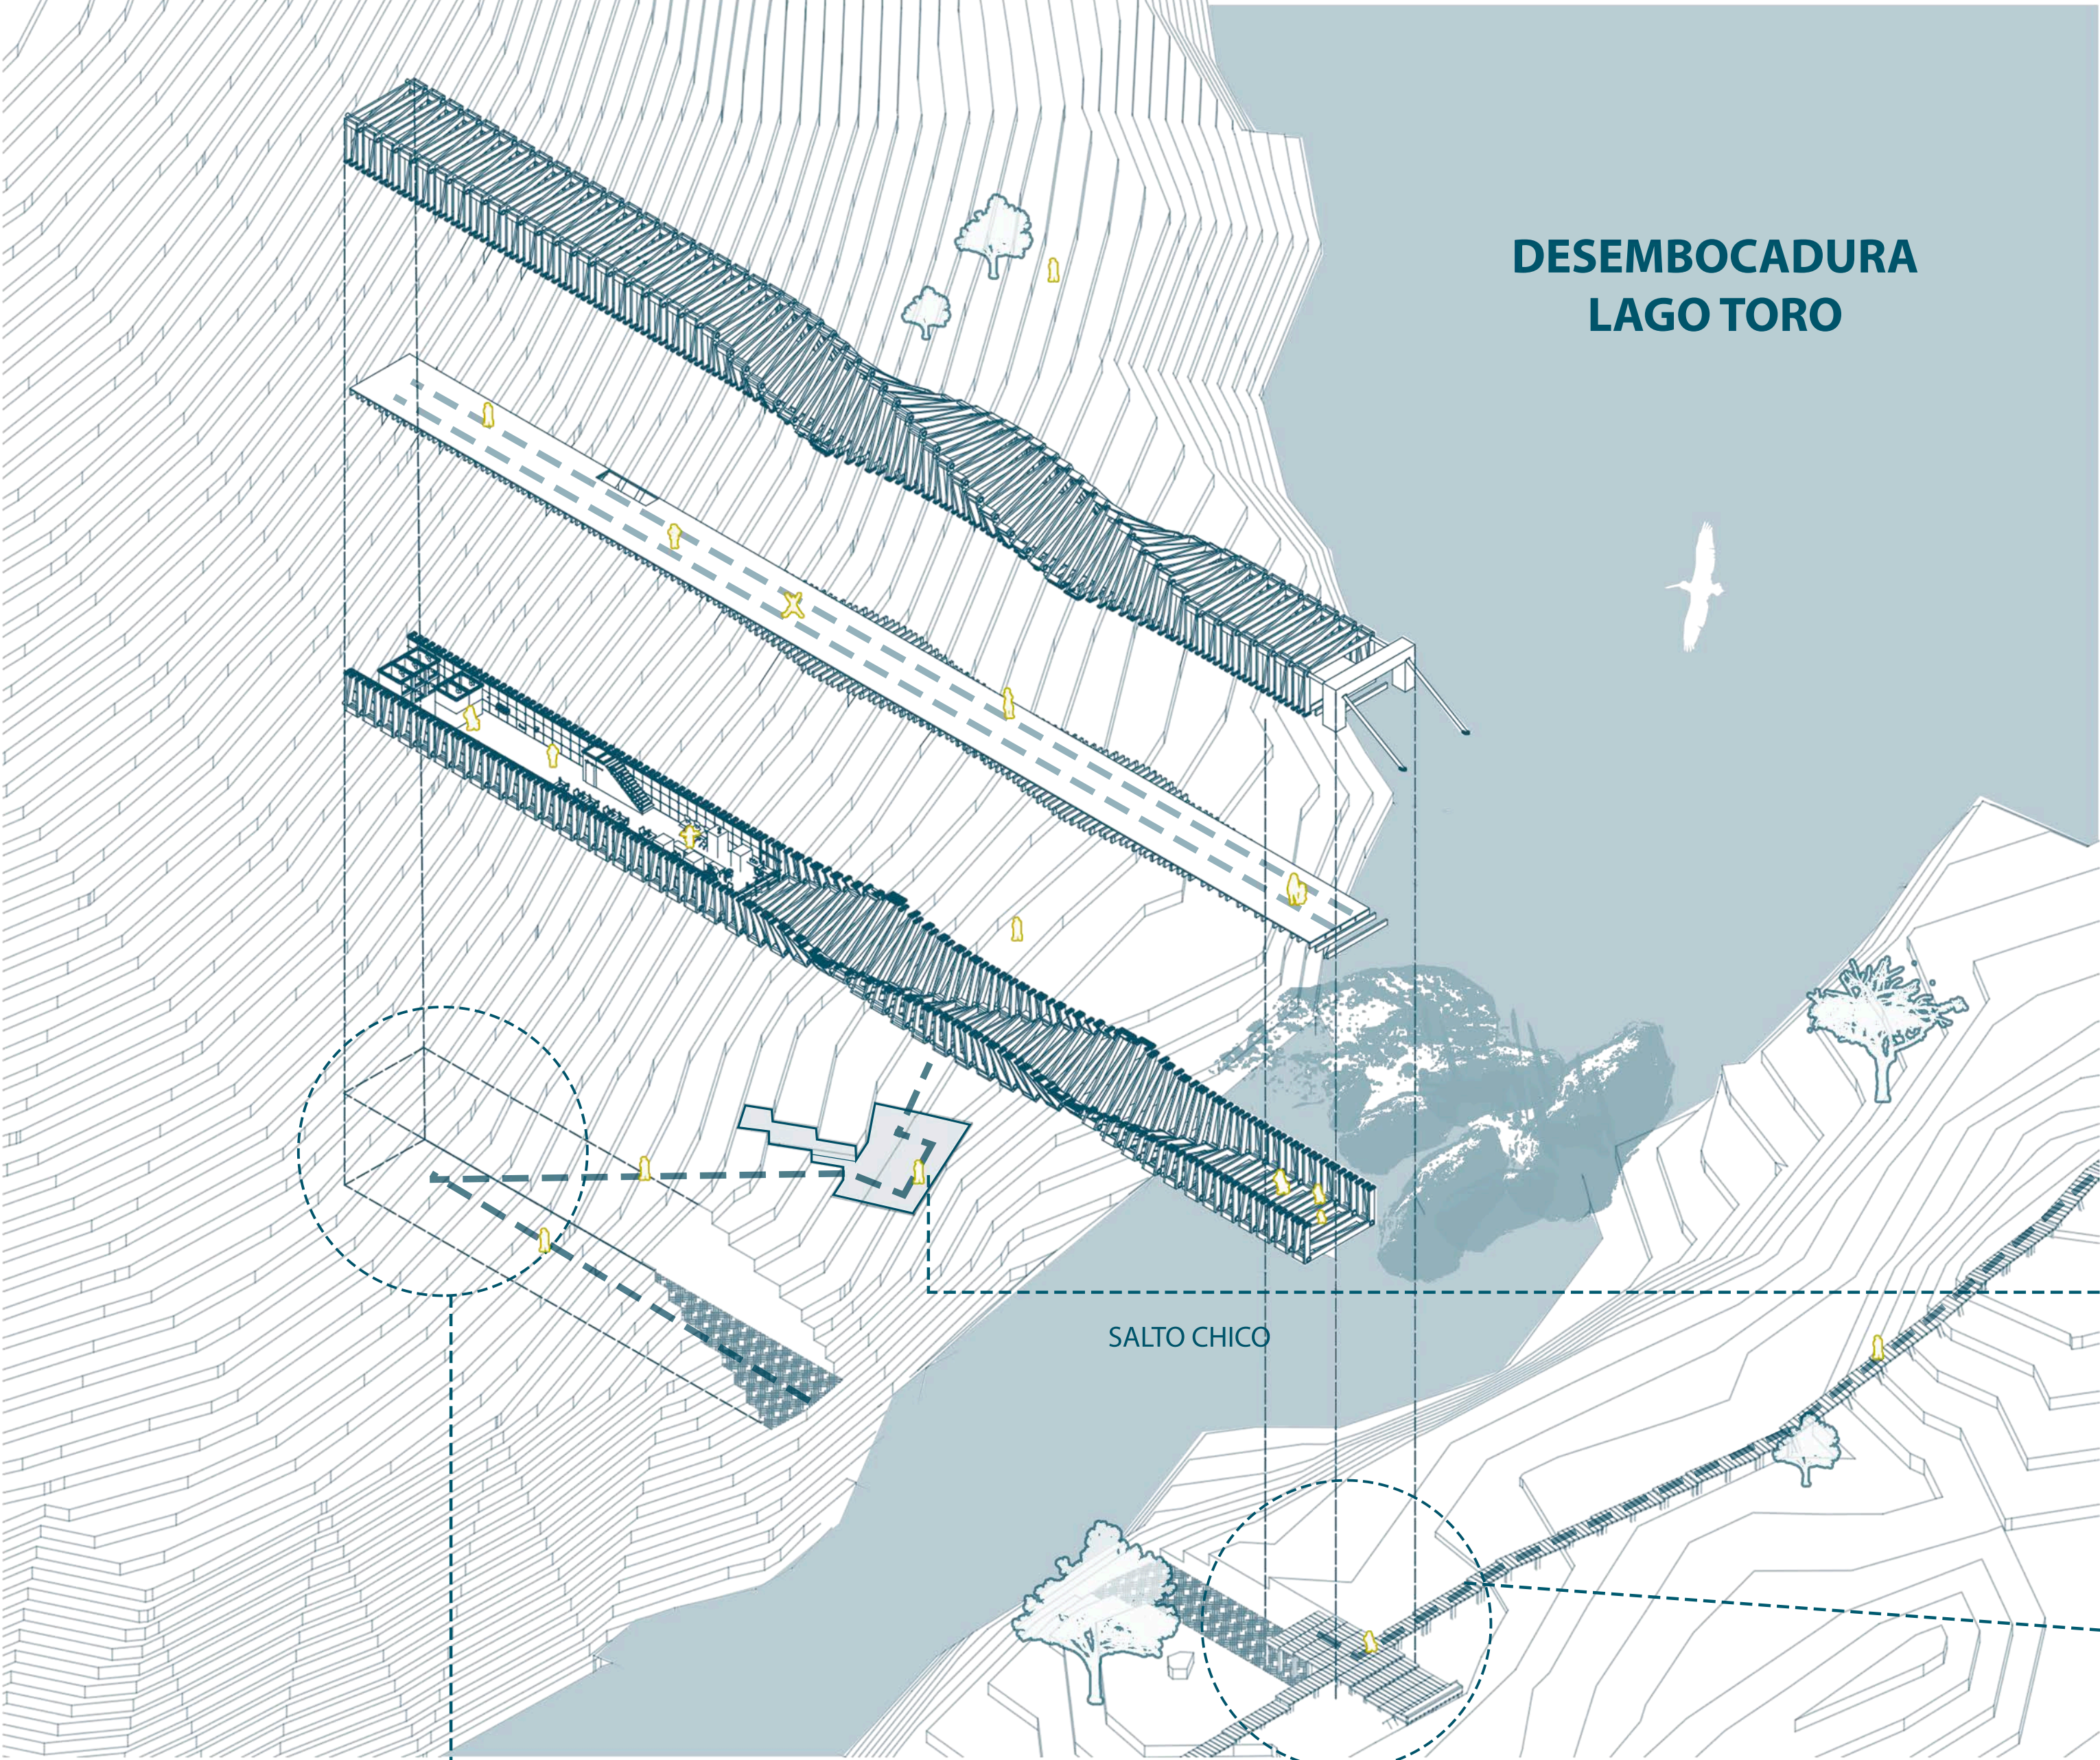


CONECTIVIDAD INCRUSTADA

REMATE QUE LE DA CONTINUIDAD AL RECORRIDO TURISTICO Y ACOGE EL ENCLAVE CIENTIFICO

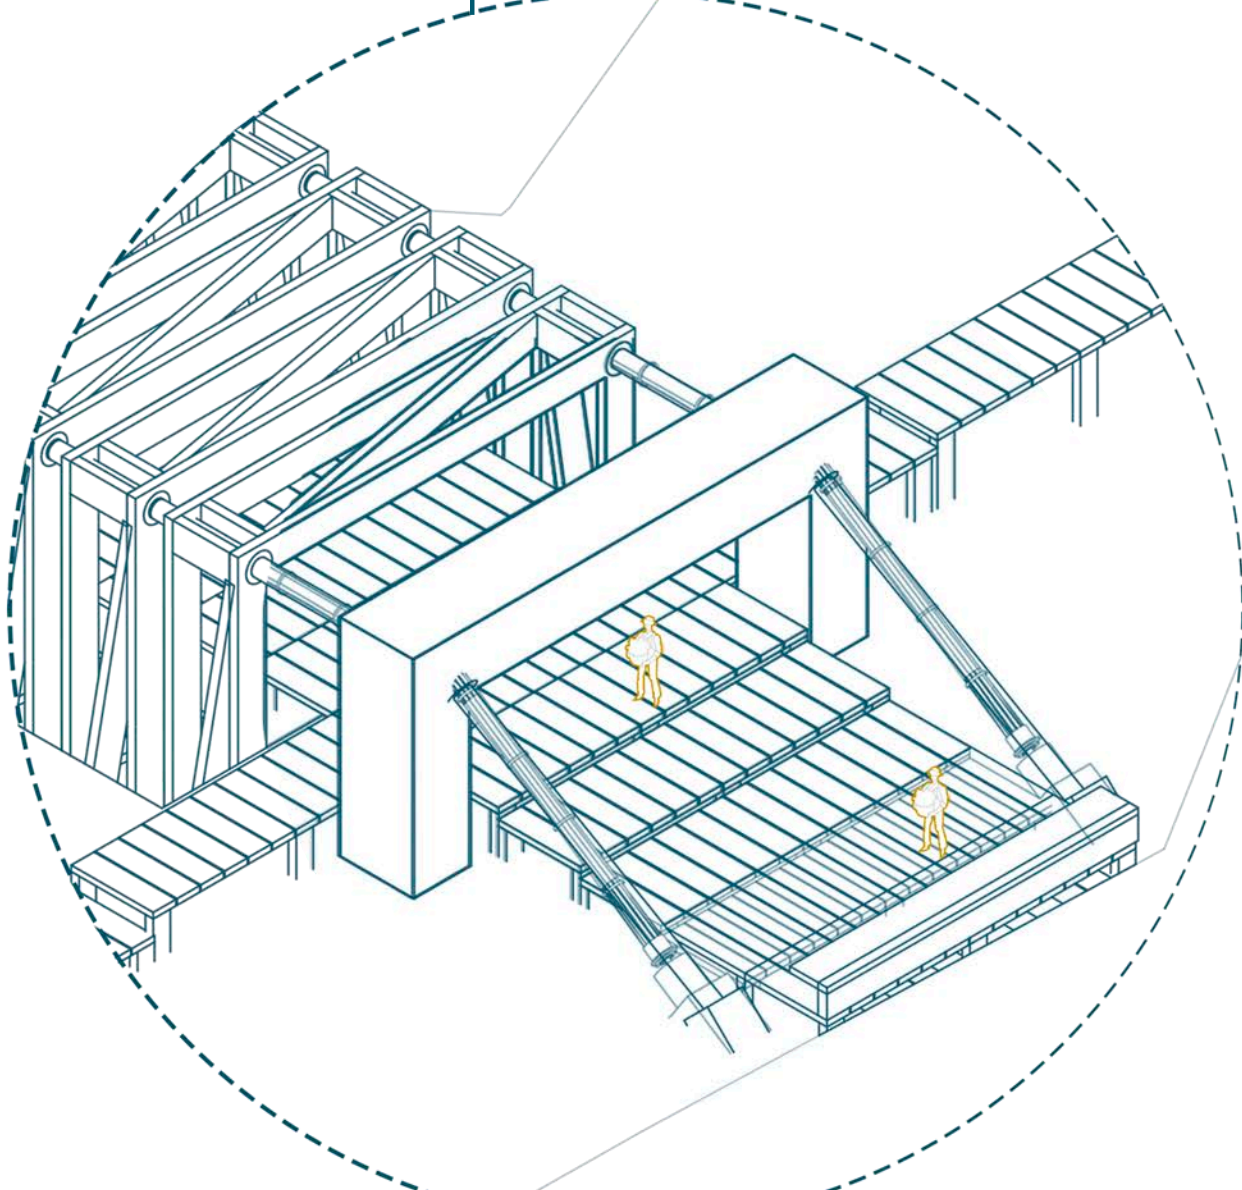

SEGUIMIENTO DE LO EXISTENTE

ACOPLE A RECORRIDO EXISTENTE DEL HOTEL EXPLORA NOS PERMITE MANTENER EL LENGUAJE DE EXPLORACION ACORDE AL PAISAJE

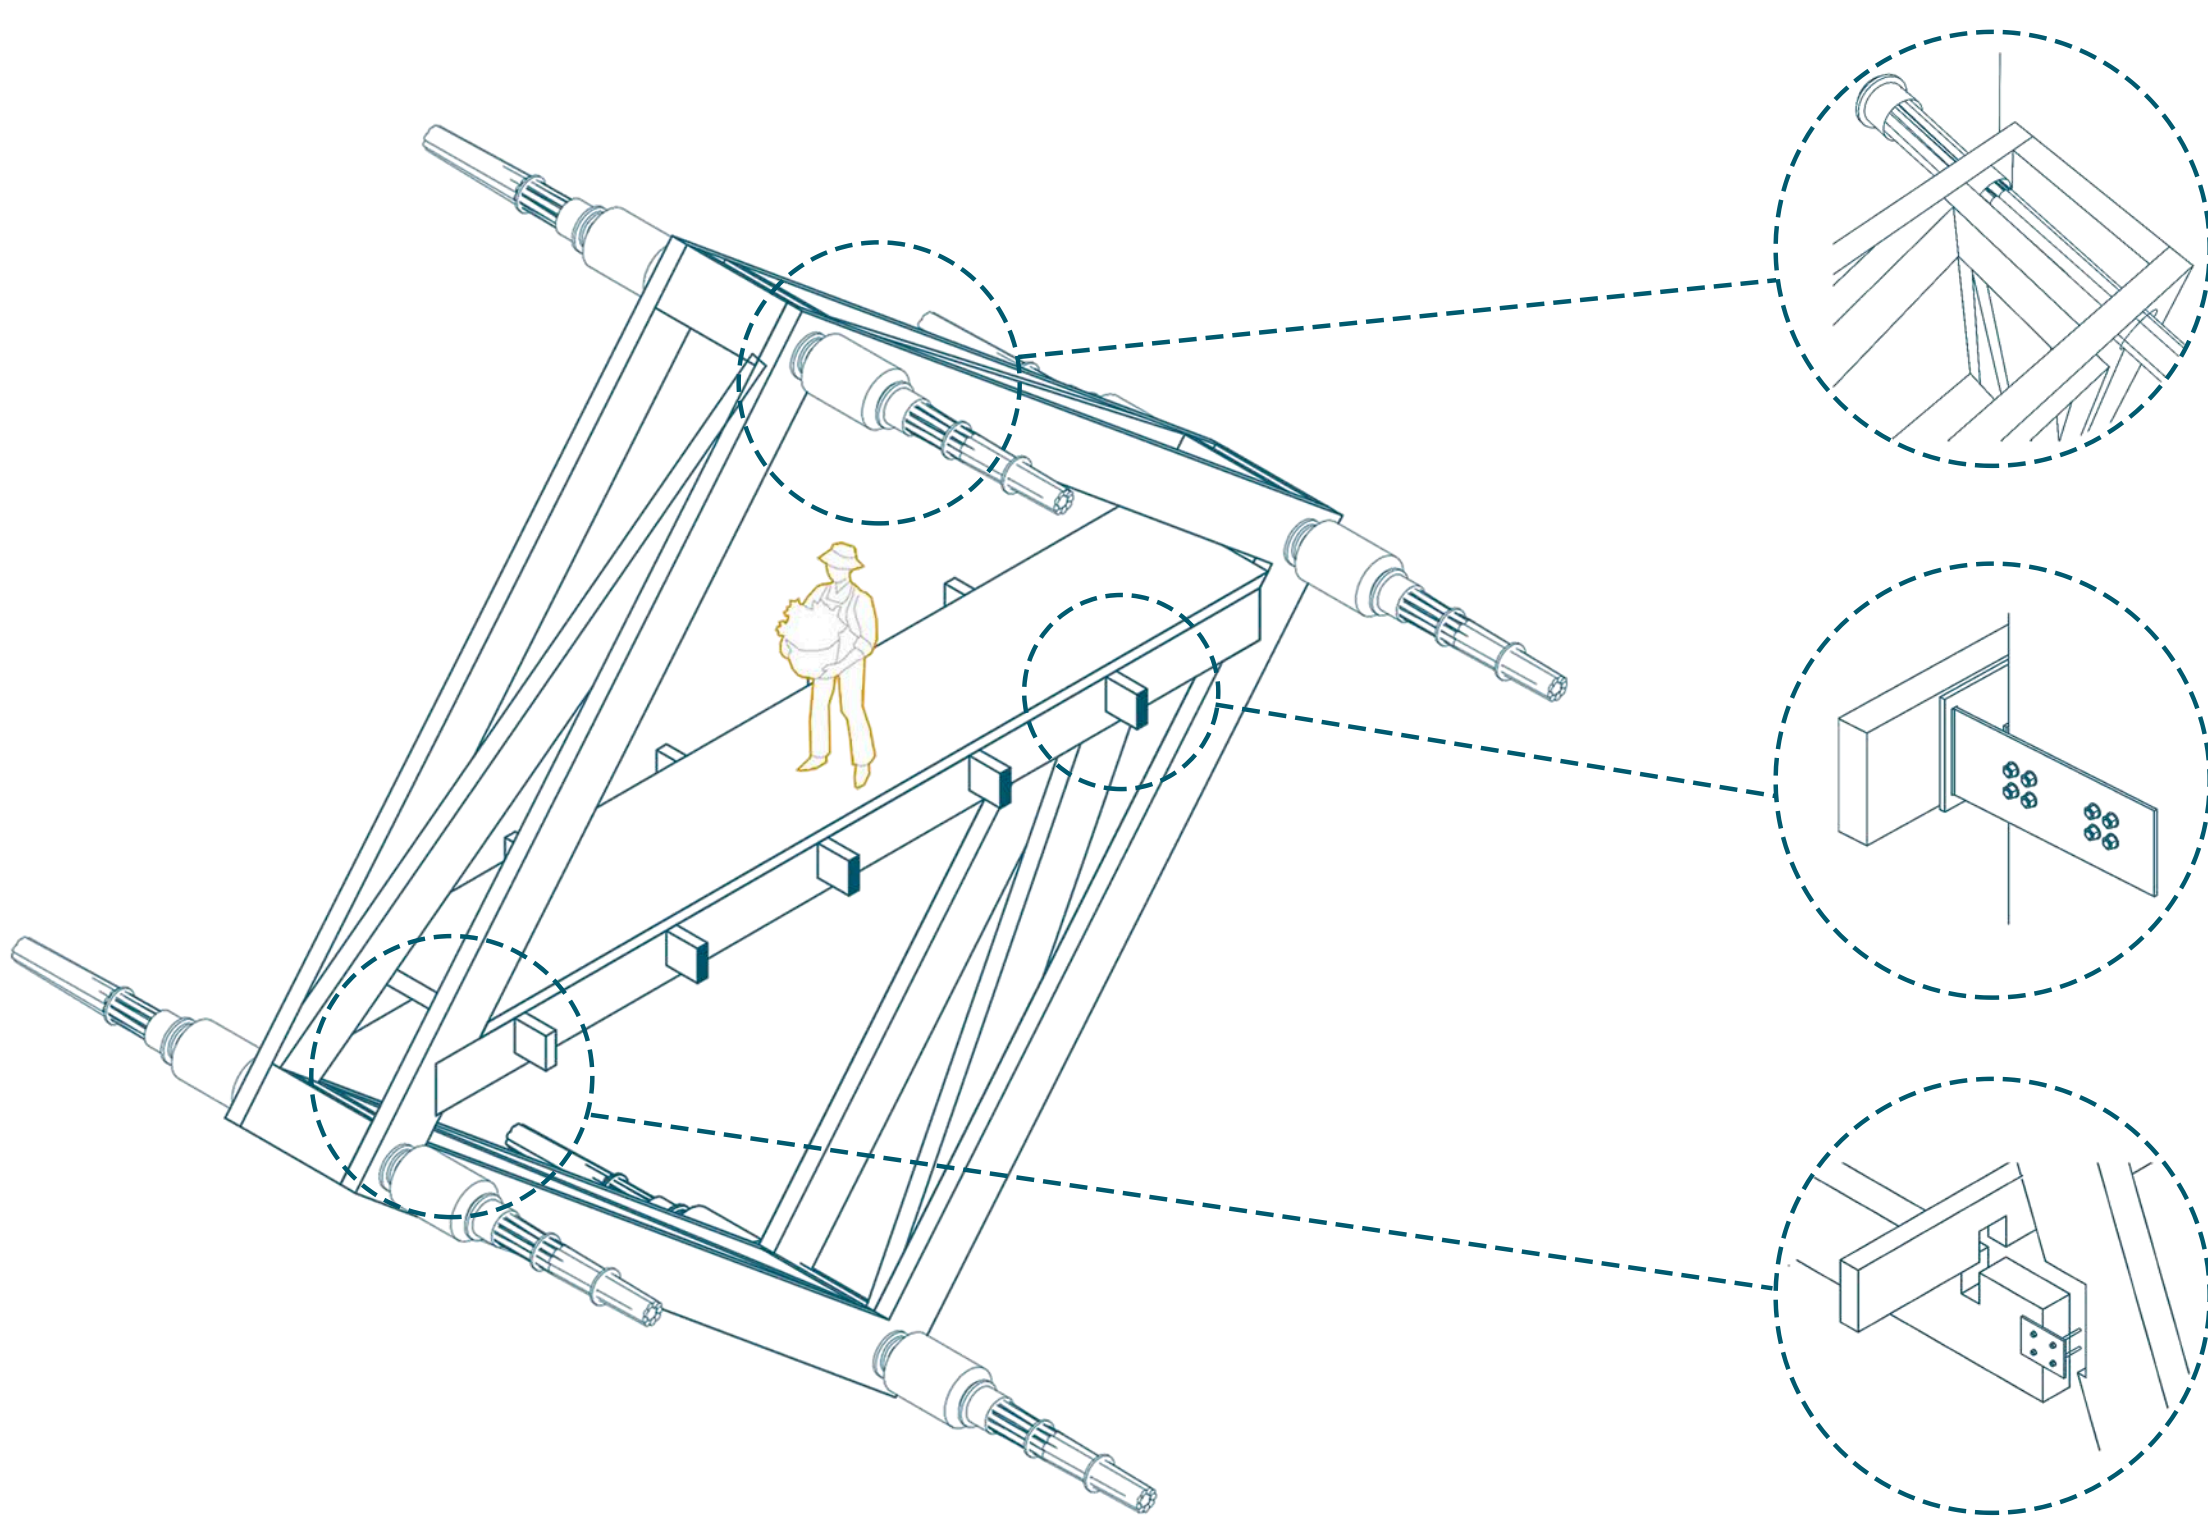

D1 ANCLAJE A CERRO

D2 UNION VIGA - MARCO
PERFIL DE METAL

D3 UNIÓN
MARCO - VIGA LOSA