


CORTE FUGADO

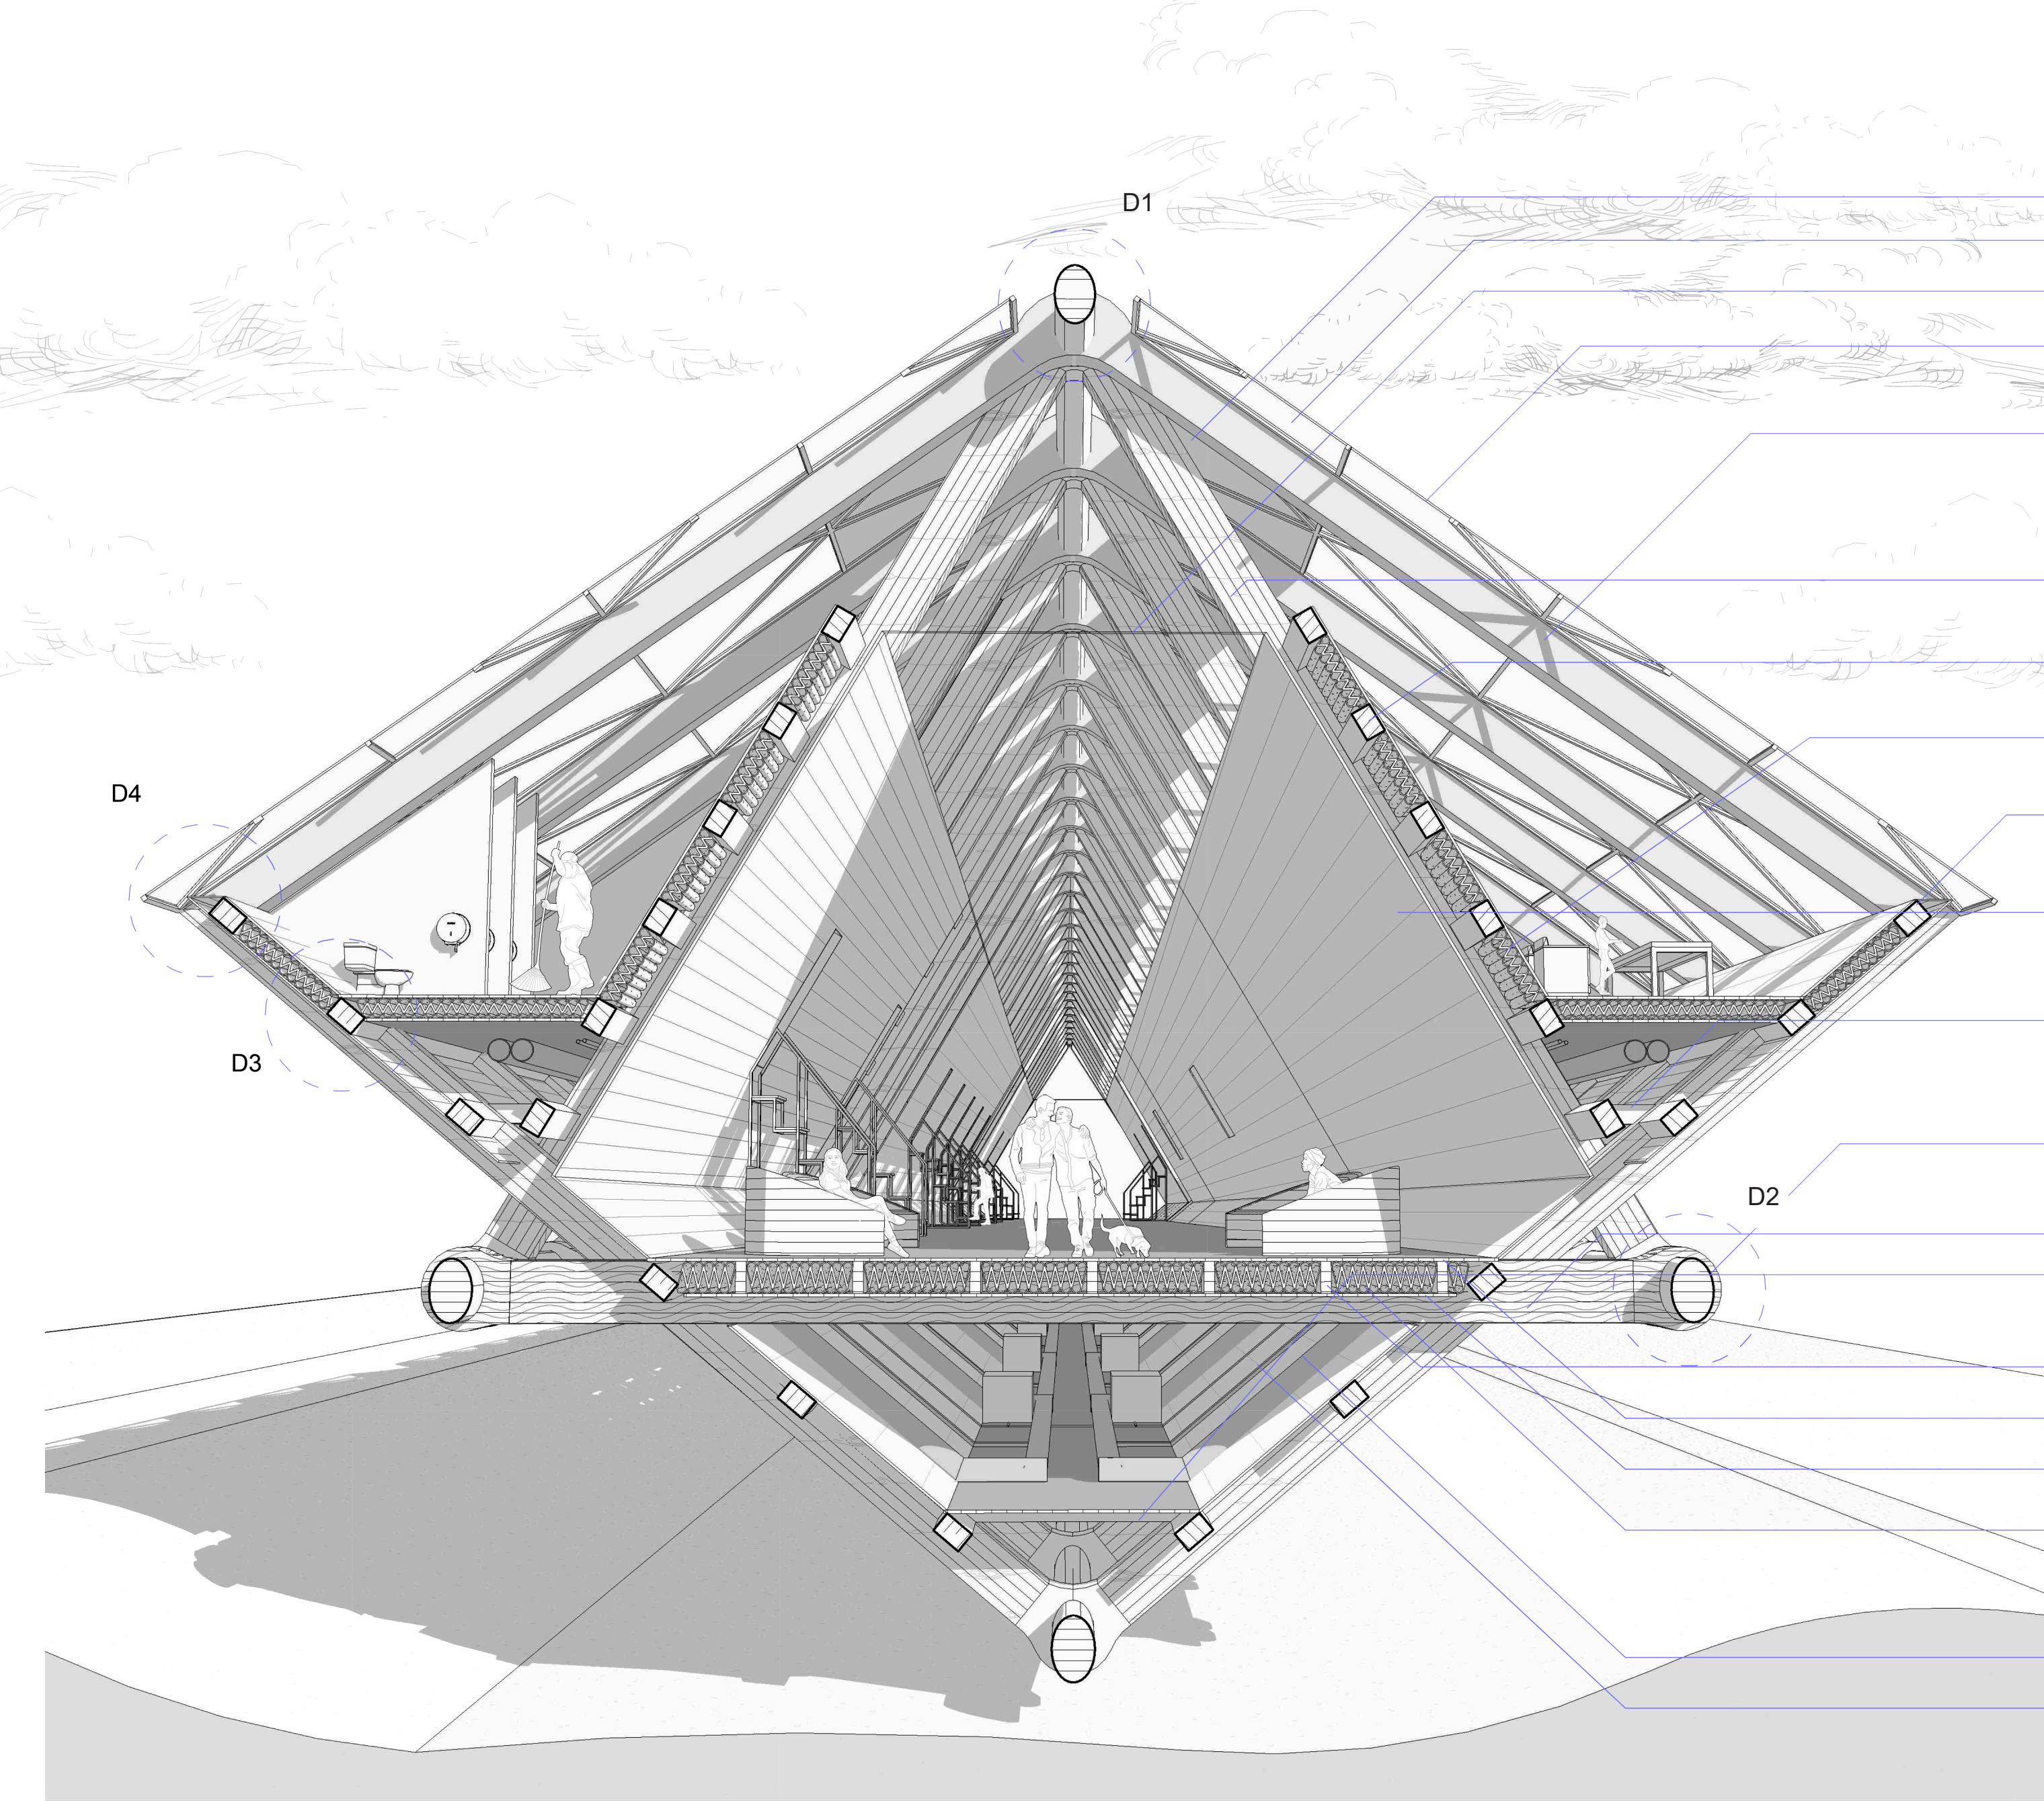

01. CUBIERTA

- Panel solar 300 Watts
- Vidrio Templado e= 20mm
- Vidrio Templado e= 20mm
- Perfil de Aluminio 20mm

Diagonales MLE
300mm x 500mm

02. MUROS

Diagonales MLE
300mm x 500mm

Viga longitudinal Madera Laminada Encolada (MLE)
a=200mm
h=300mm

Poliestireno Expandido de Alta Densidad e= 100mm

Viga longitudinal Madera Laminada Encolada (MLE)
a=200mm
h=300mm

Panel de CLT e= 30mm

03. VIGAS

Viga Transversal Madera Laminada Encolada (MLE)
a=100mm
h=100mm

Viga longitudinal Madera Laminada Encolada (MLE)
a=400mm
h=600mm

Viga Estructural 16x24"

Viga Estructural 12x12"

04. SUELO

Encintado Pino 2x4"

Terciado Pino e= 30mm

Plancha estructural OSB pino
e= 30mm

Poliestireno Expandido de Alta Densidad e= 100mm


04. INSTALACIONES

Cañería PVC 120mm


Tubería PVC 20mm

DETALLES CONSTRUCTIVOS


D1

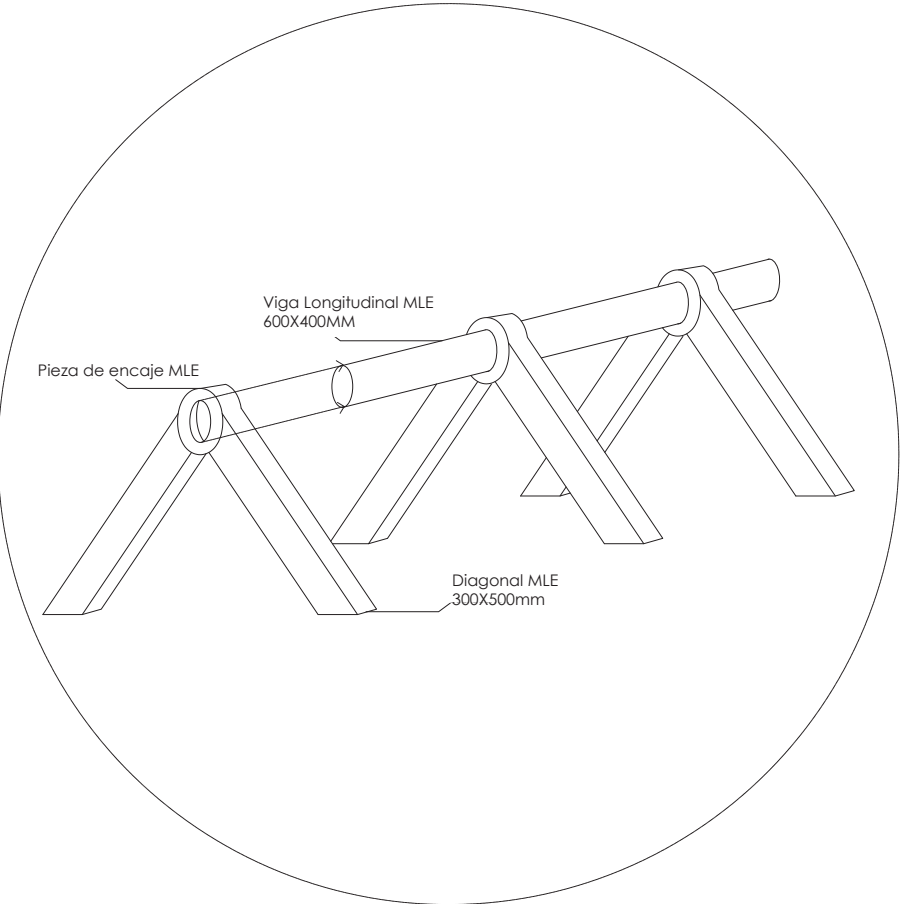


D2

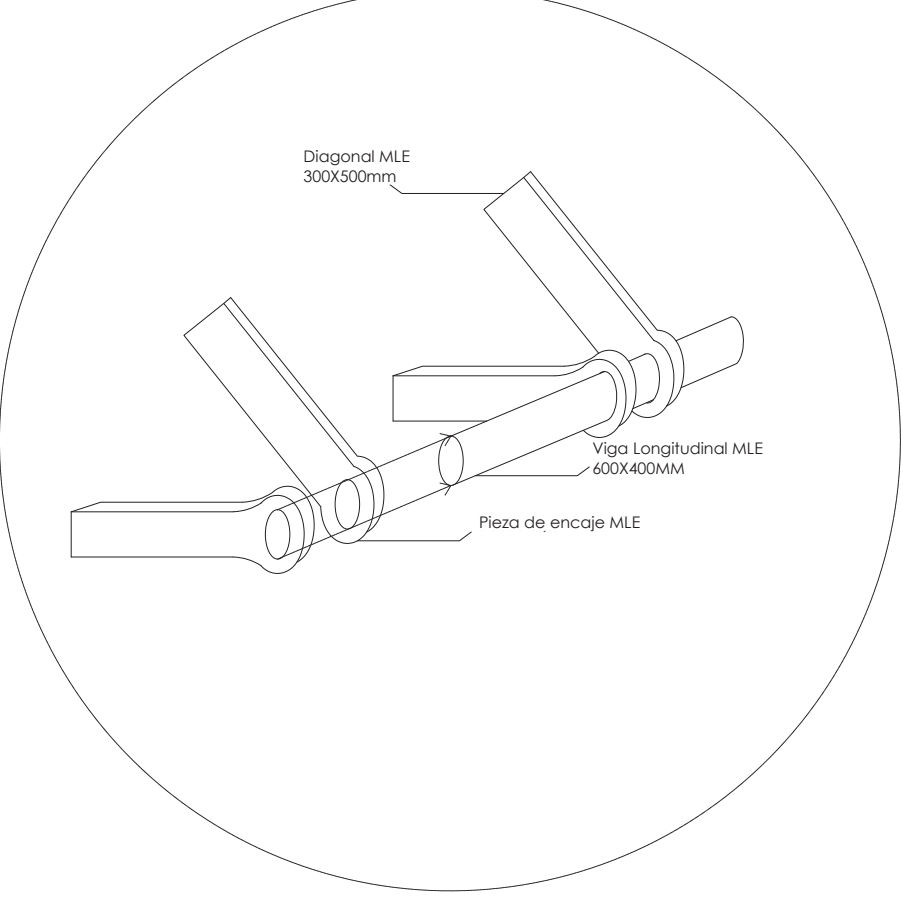

D3

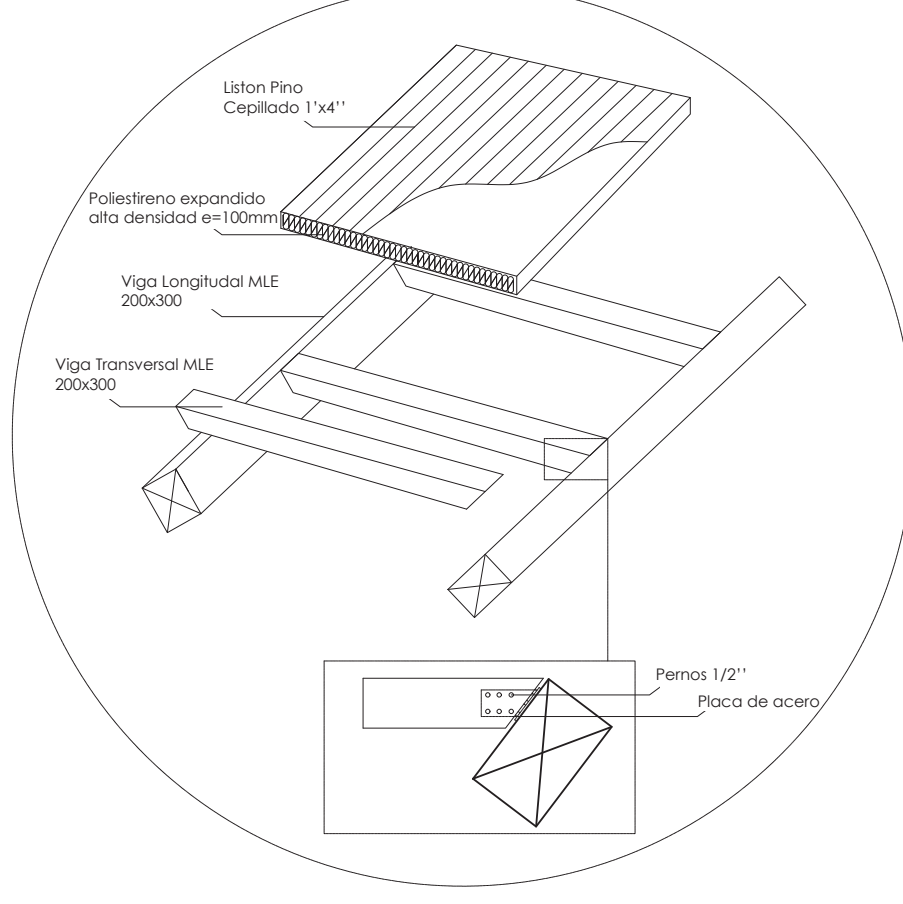


D4

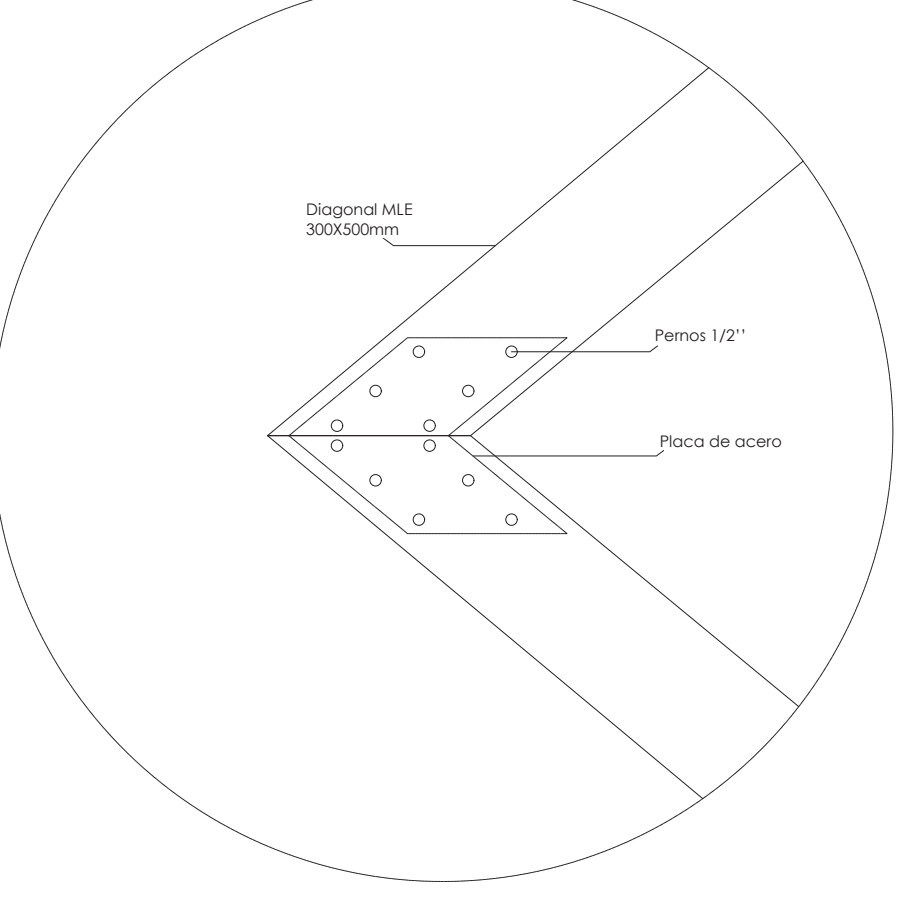


ARMADO

1)

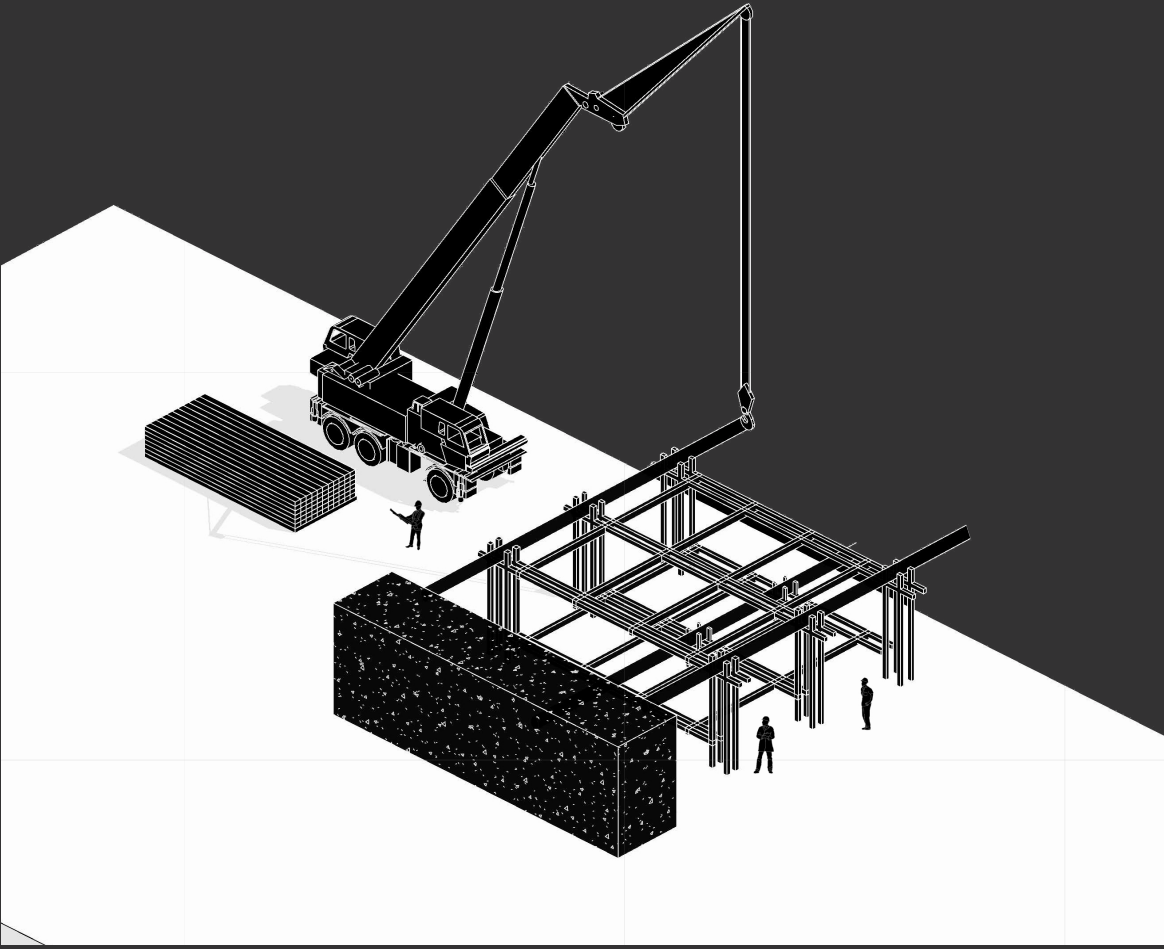


Construccion de faena y vigas primarias bajas

2)

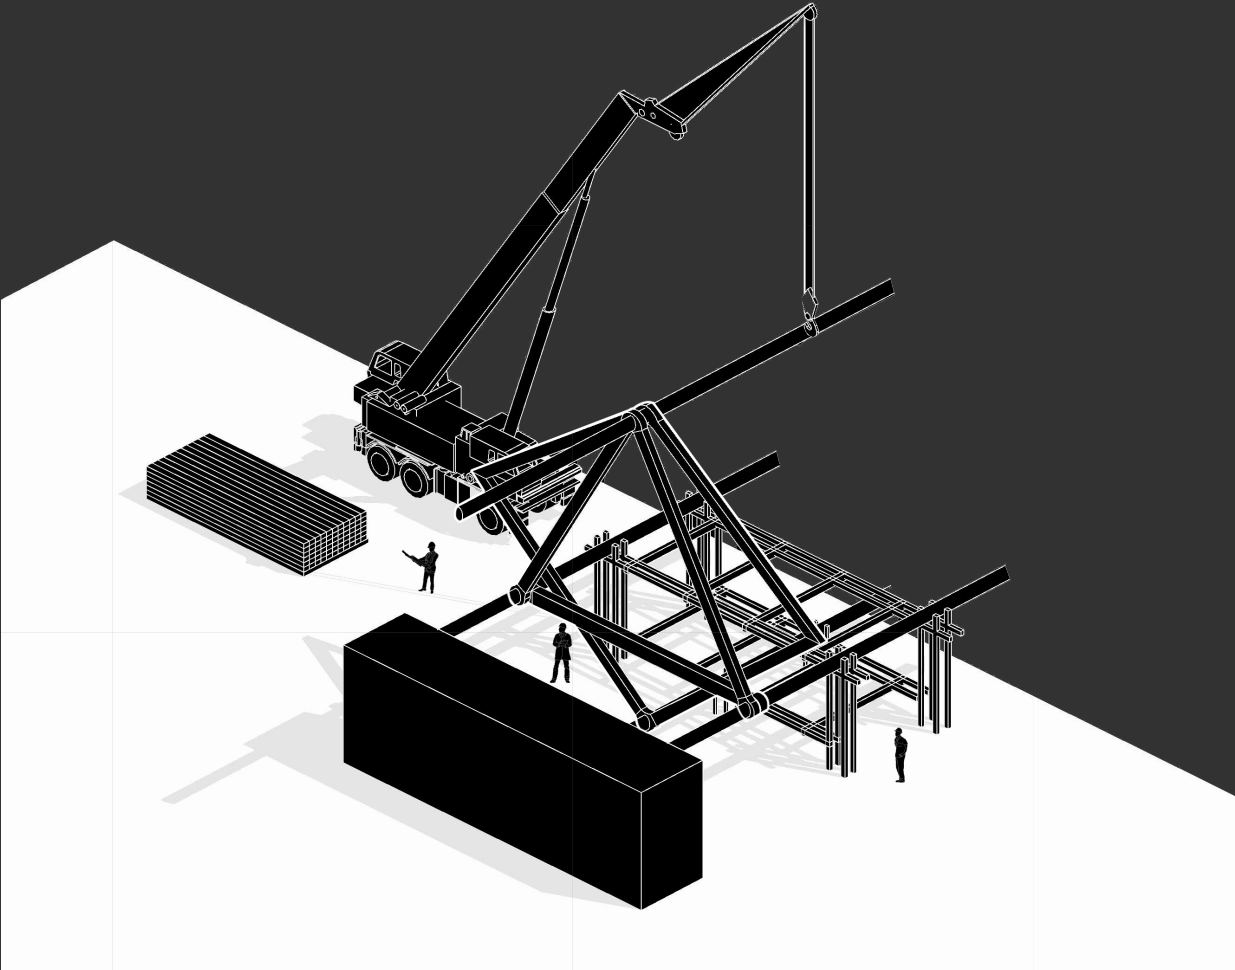

Instalacion de vigas diagonales y longitudinales

3)

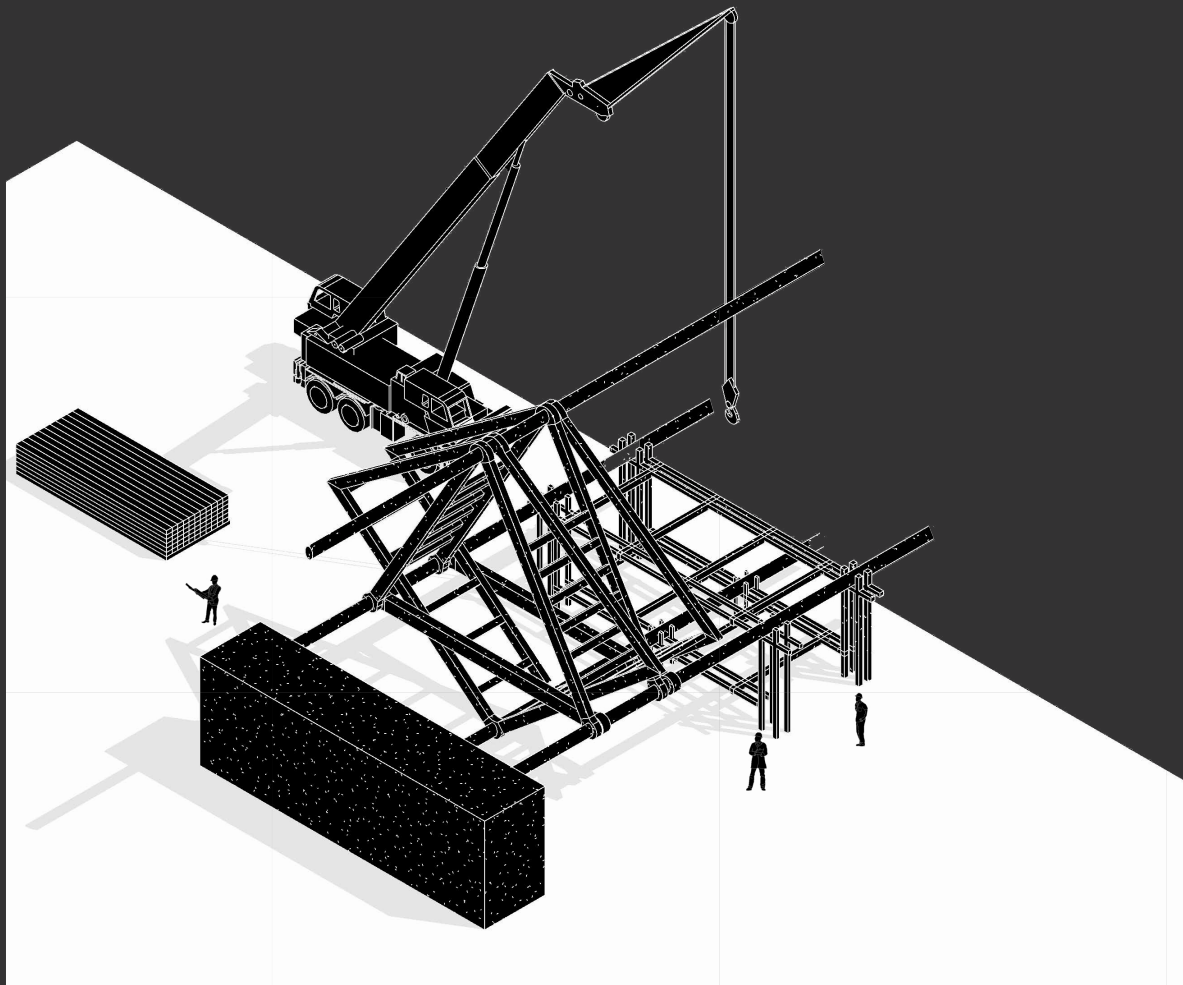

Insatolacion de vigas secundarias y repeticion de paso anterior

REFERENTE



Escuela de Arquitectura VAUX-EN-VELIN LYON, FRANCE, 1982-1987



Edificio de Oficinas Tamedia / Shigeru Ban Architects