


CORTE FUGADO

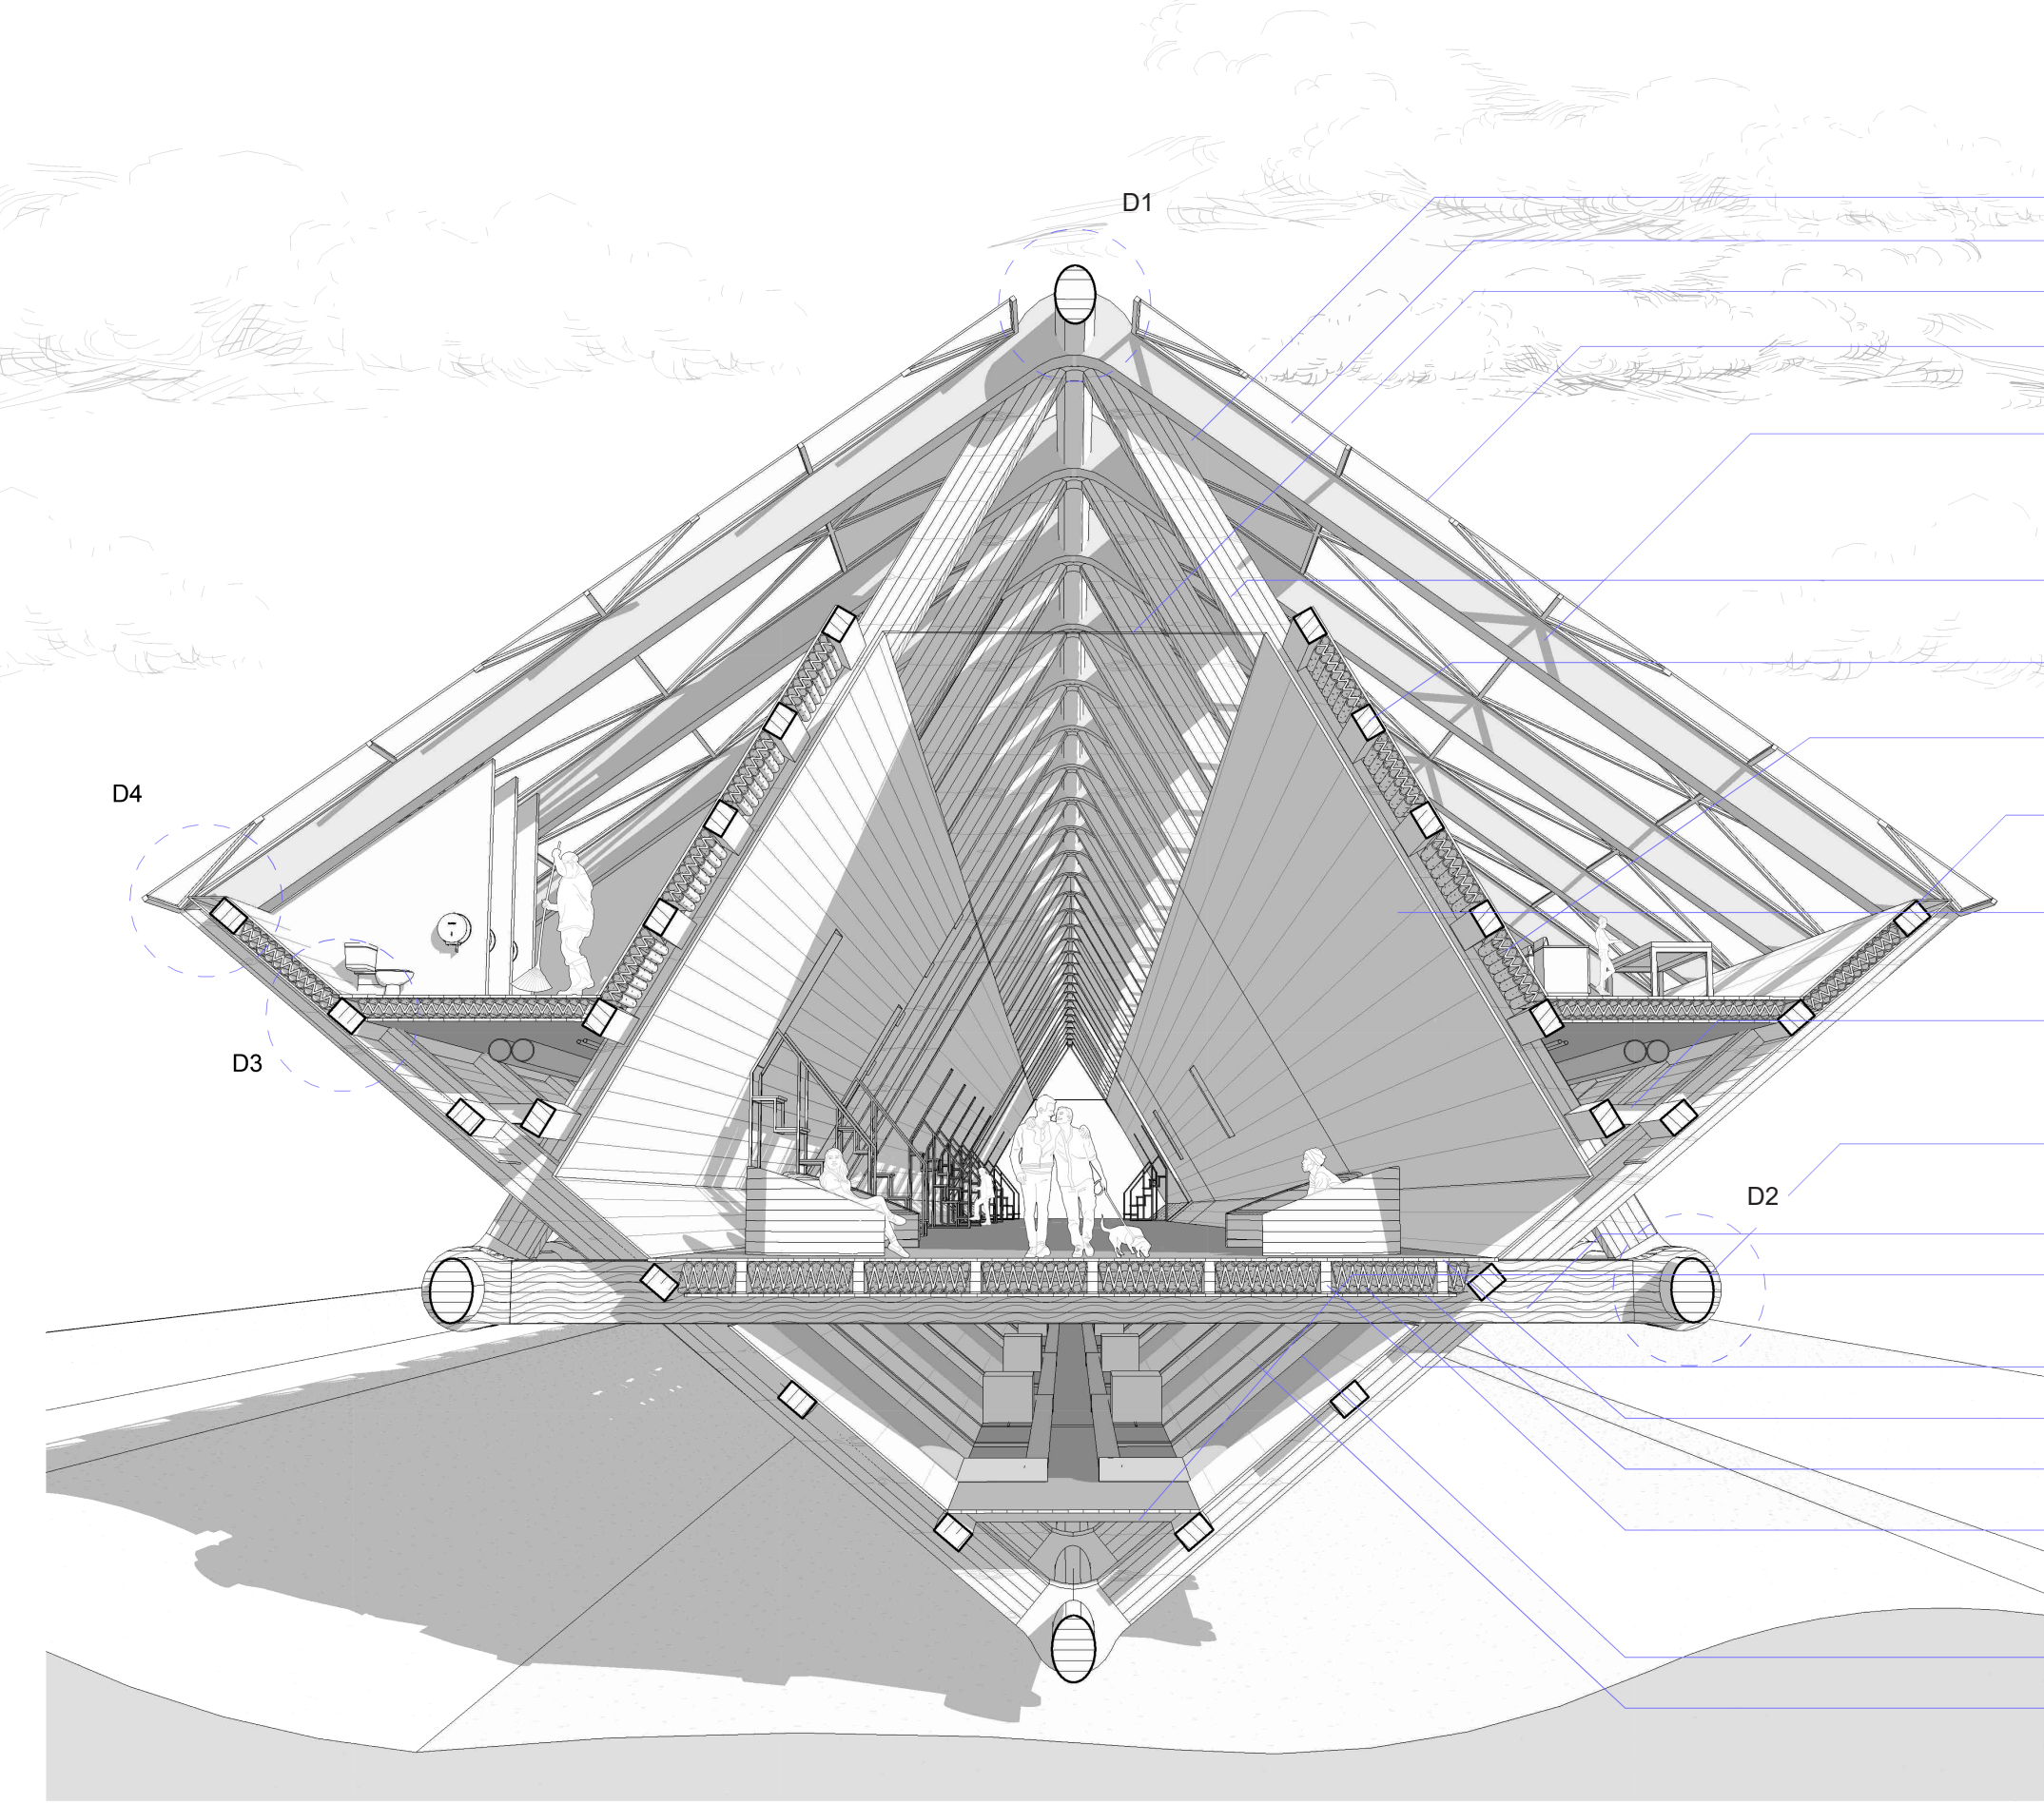

01. CUBIERTA

- Panel solar 300 Watts
- Vidrio Templado e= 20mm
- Vidrio Templado e= 20mm
- Perfil de Aluminio 20mm

02. MUROS

- Diagonales MLE 300mm x 500mm
- Viga longitudinal Madera Laminada Encolada (MLE) a=200mm h=300mm
- Poliestireno Expandido de Alta Densidad e= 100mm
- Viga longitudinal Madera Laminada Encolada (MLE) a=200mm h=300mm
- Panel de CLT e= 30mm

03. VIGAS

- Viga Transversal Madera Laminada Encolada (MLE) a=100mm h=100mm
- Viga longitudinal Madera Laminada Encolada (MLE) a=400mm h=600mm
- Viga Estructural 16x24"
- Viga Estructural 12x12"

04. SUELO


- Encintado Pino 2x4"
- Terciado Pino e= 30mm
- Plancha estructural OSB pino e= 30mm
- Poliestireno Expandido de Alta Densidad e= 100mm

04. INSTALACIONES


- Cañería PVC 120mm
- Tubería PVC 20mm

DETALLES CONSTRUCTIVOS


D1

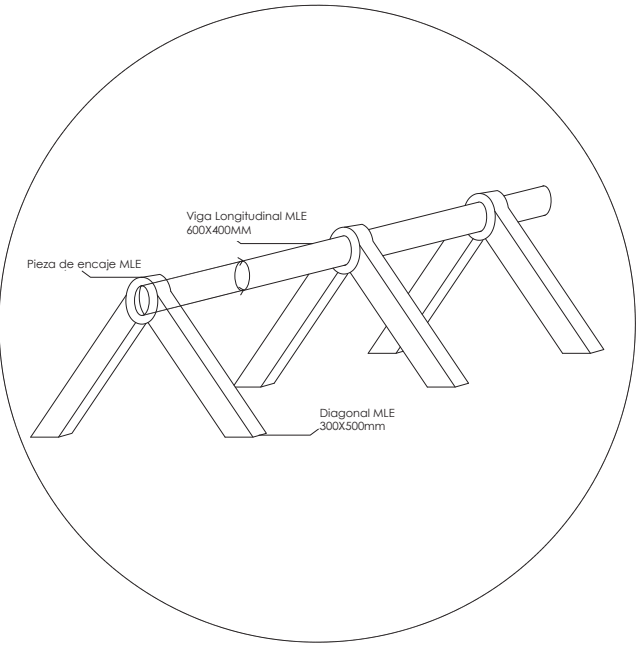


D2

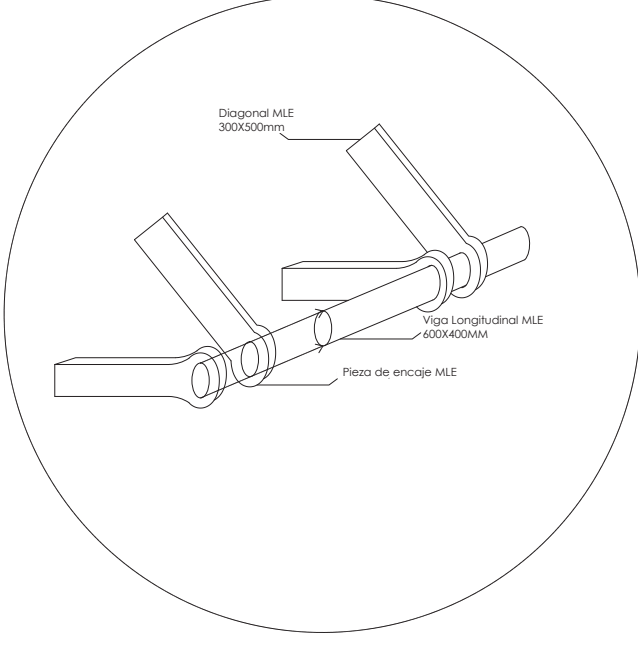

D3

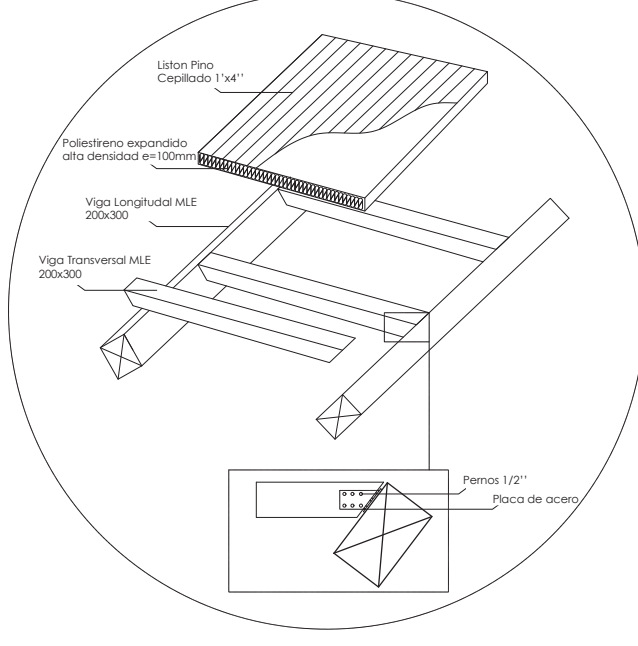


D4

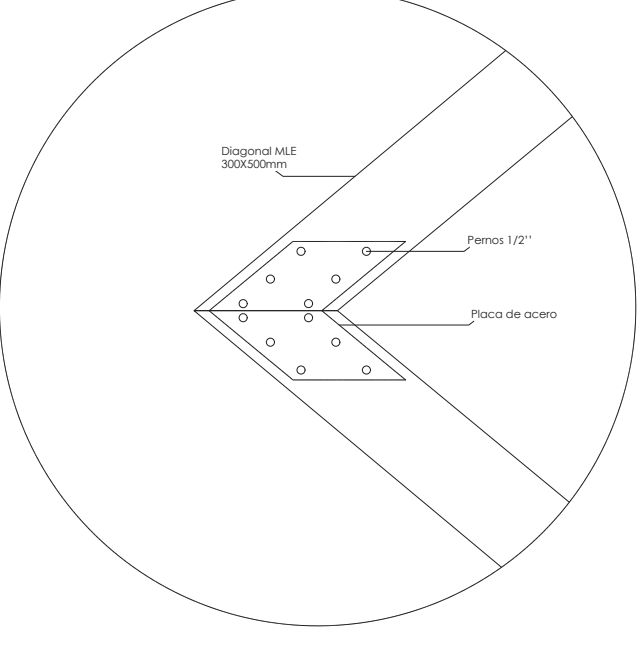


ARMADO

1)

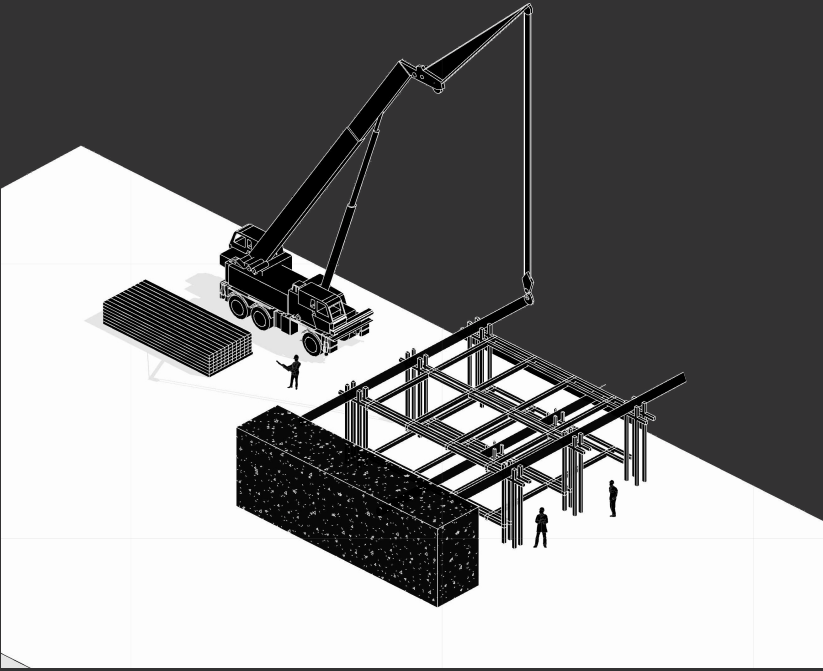


Construccion de faena y vigas primarias bajas

2)

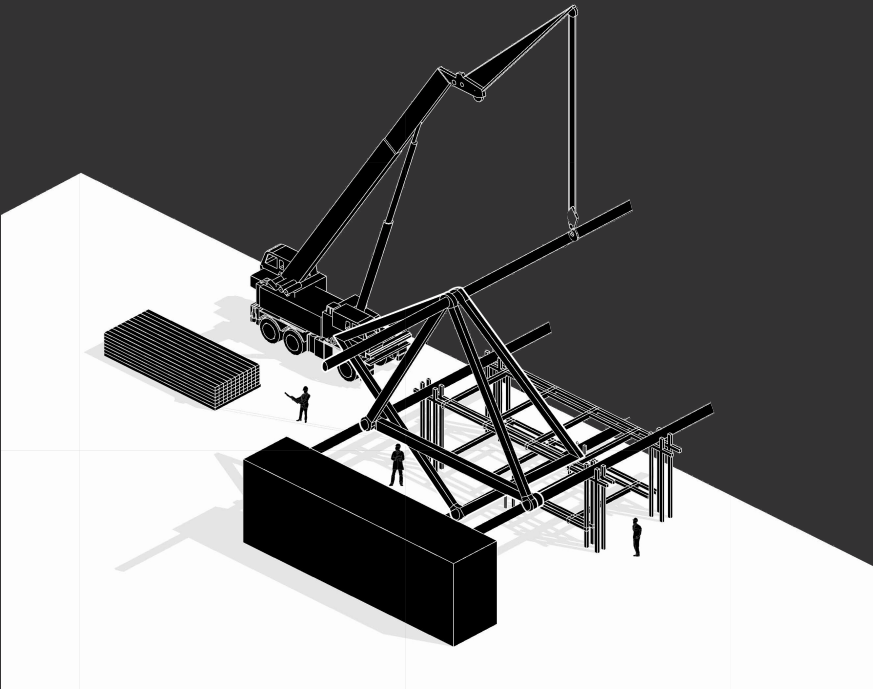

Instalacion de vigas diagonales y longitudinales

3)

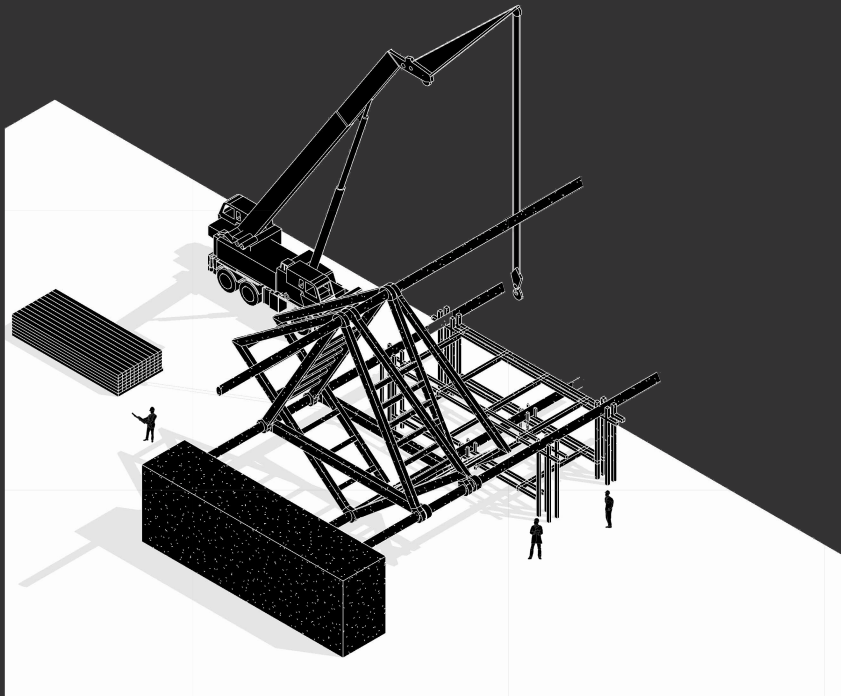

Insatolacion de vigas secundarias y repeticion de paso anterior

REFERENTE



Escuela de Arquitectura VAUX-EN-VELIN LYON, FRANCE, 1982-1987

Edificio de Oficinas Tamedia / Shigeru Ban Architects