

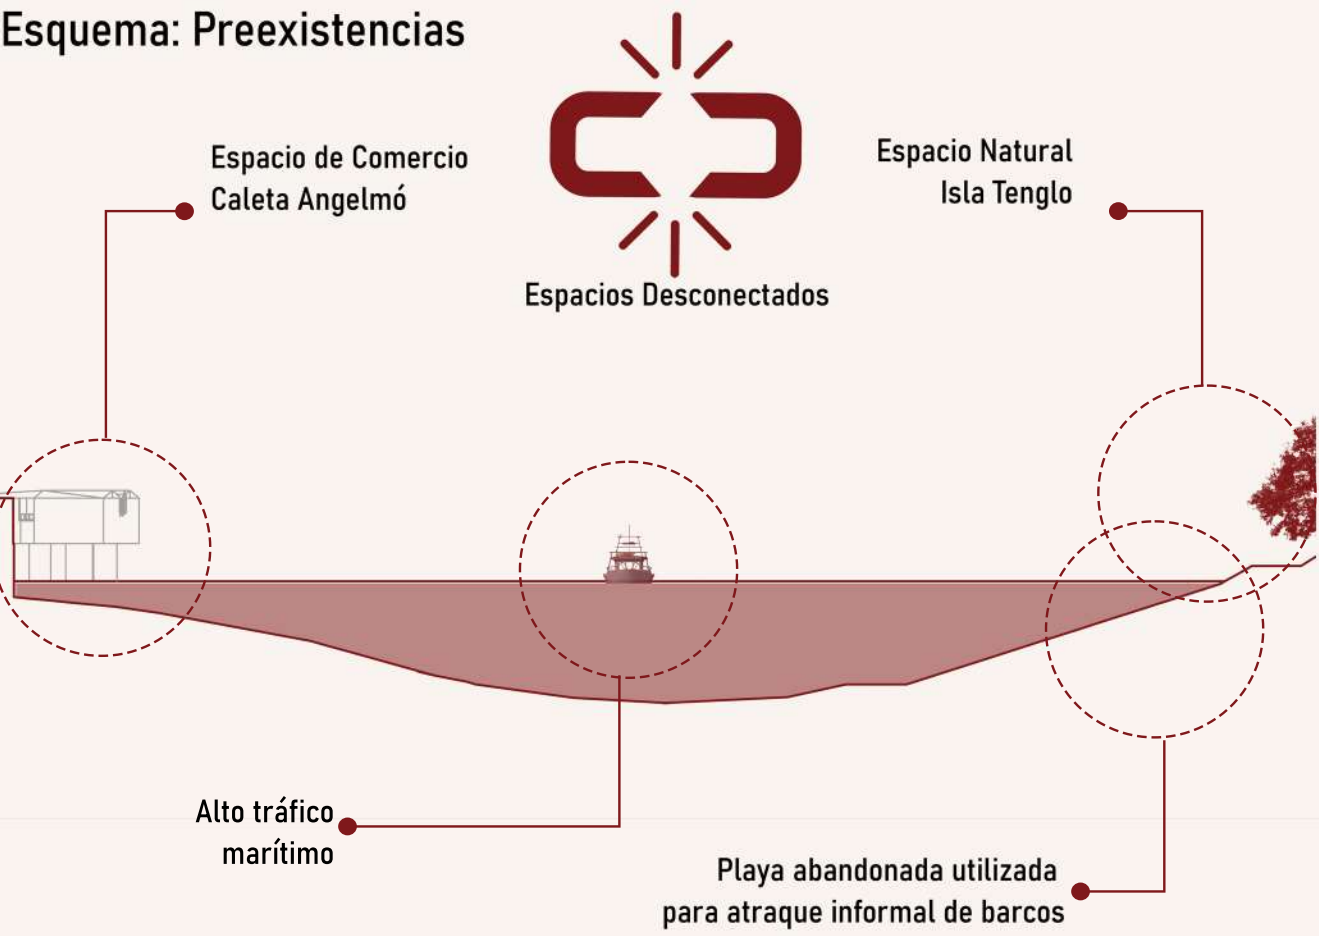


CERCHAS DEL ESTRECHO


Esquema: Preexistencias

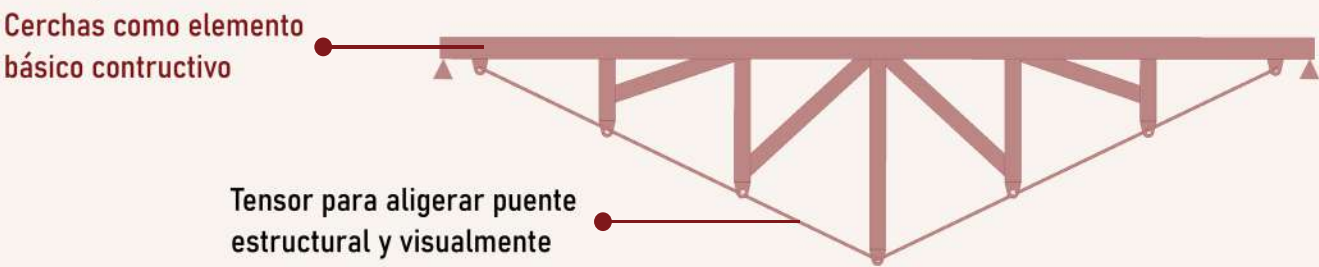


Esquema: Intención del Puente

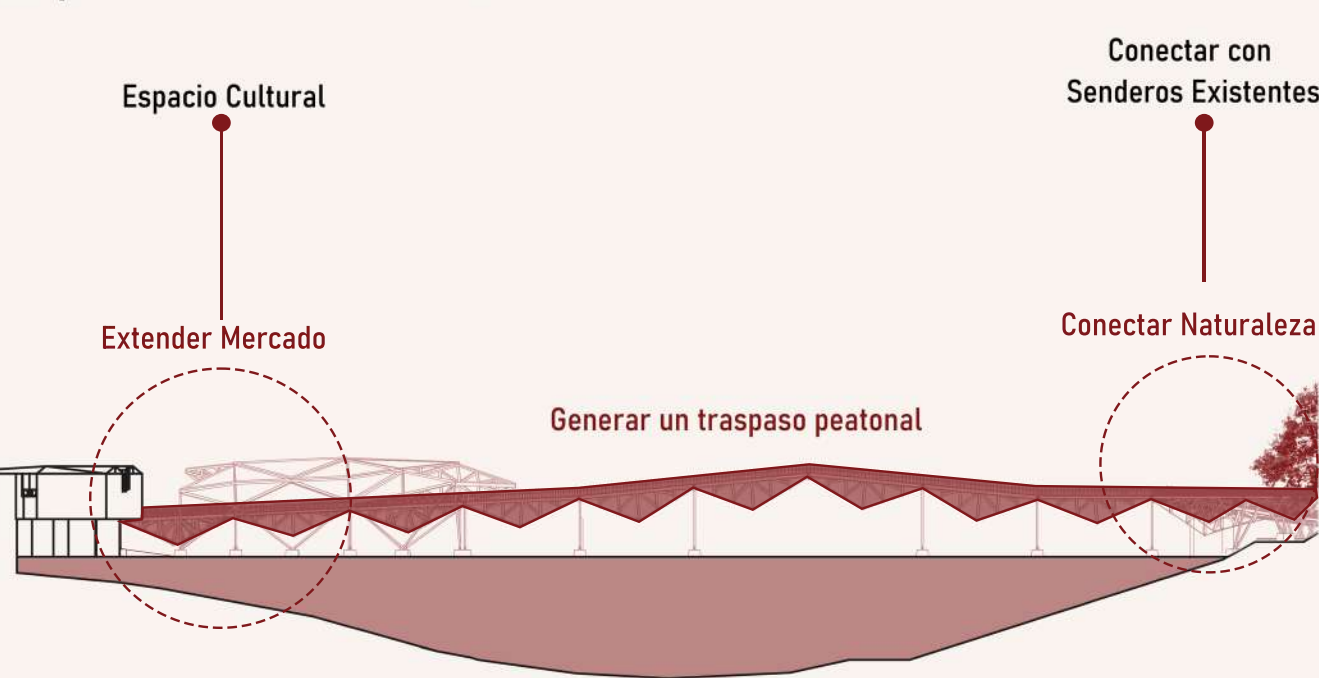

Planta de Proyecto
Esc 1:400

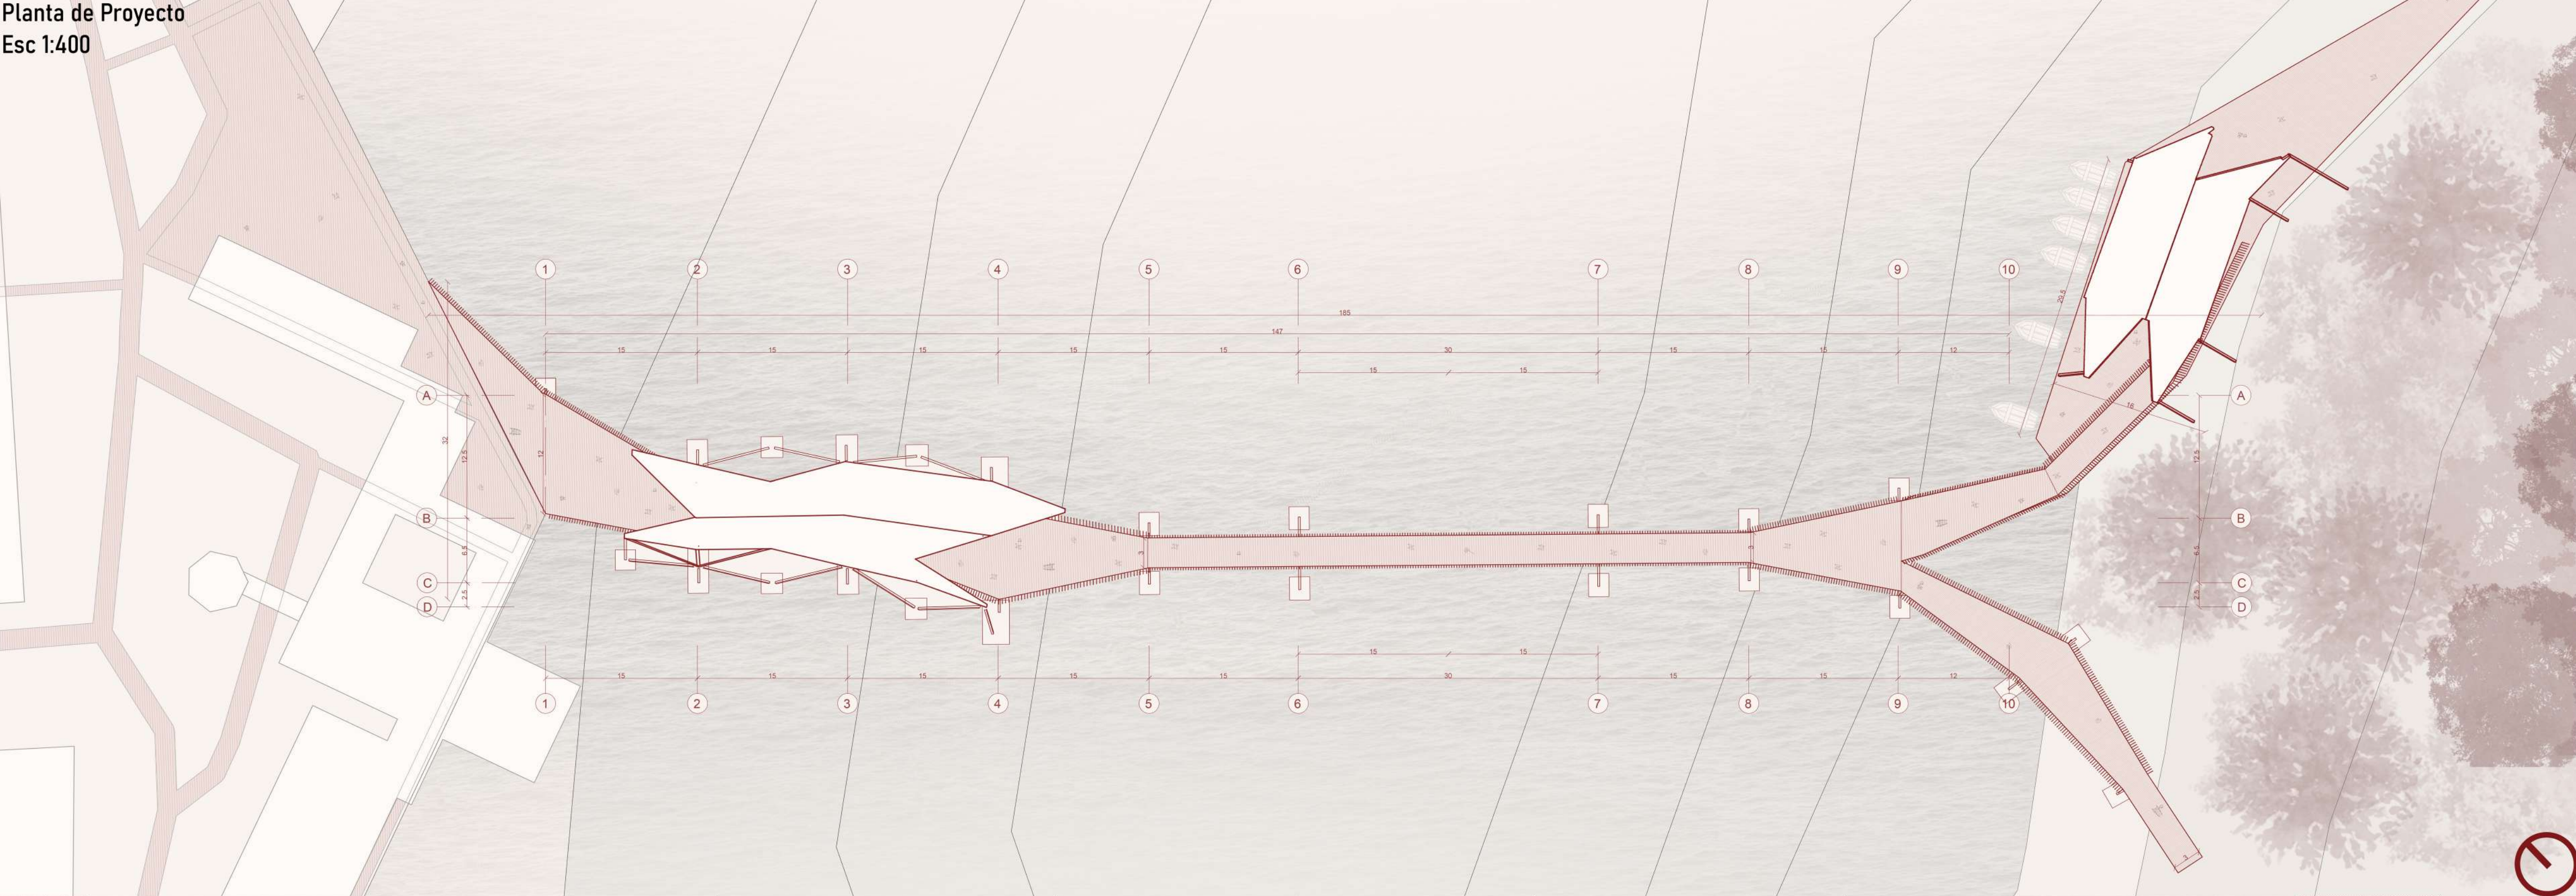

Planta de Proyecto
Esc 1:250

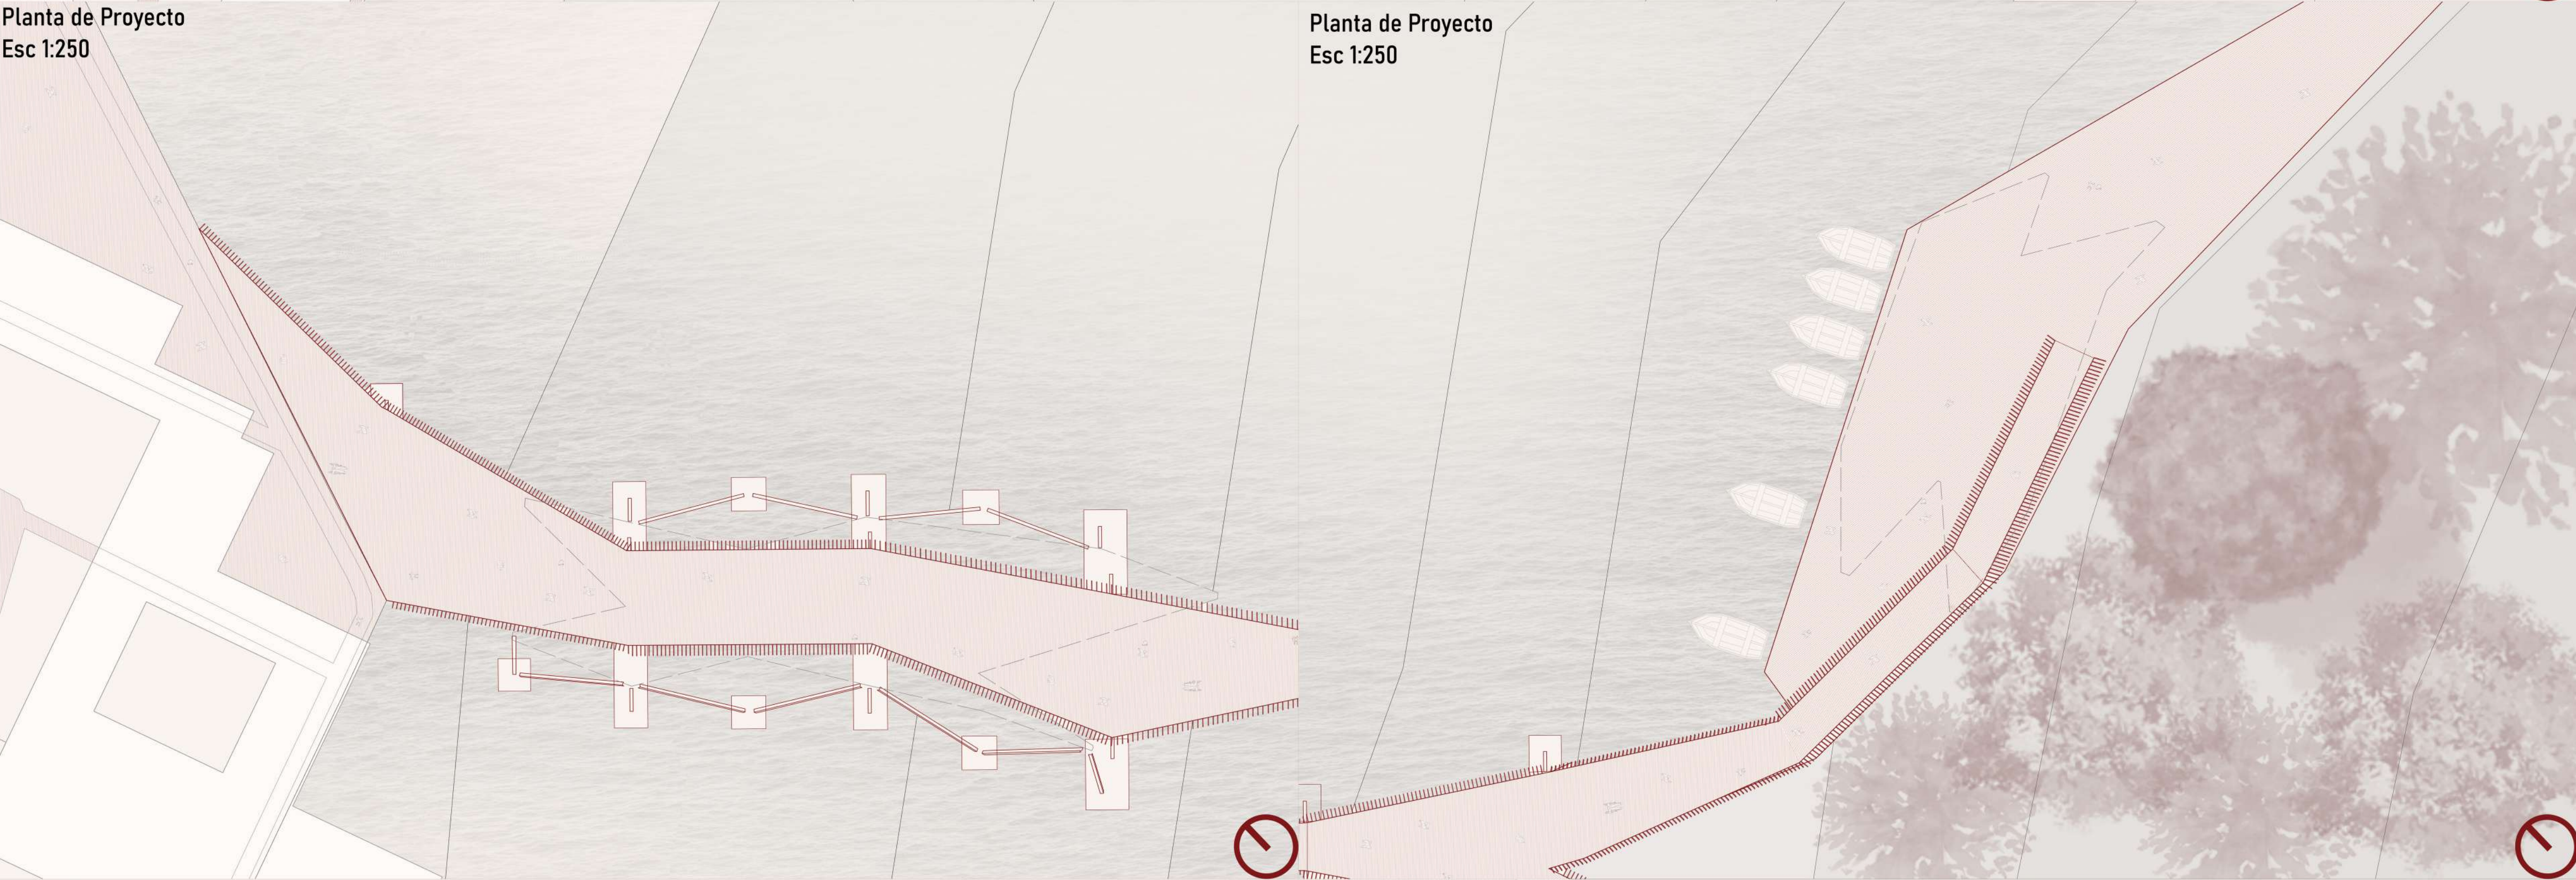

Elevación
Esc 1:400

