

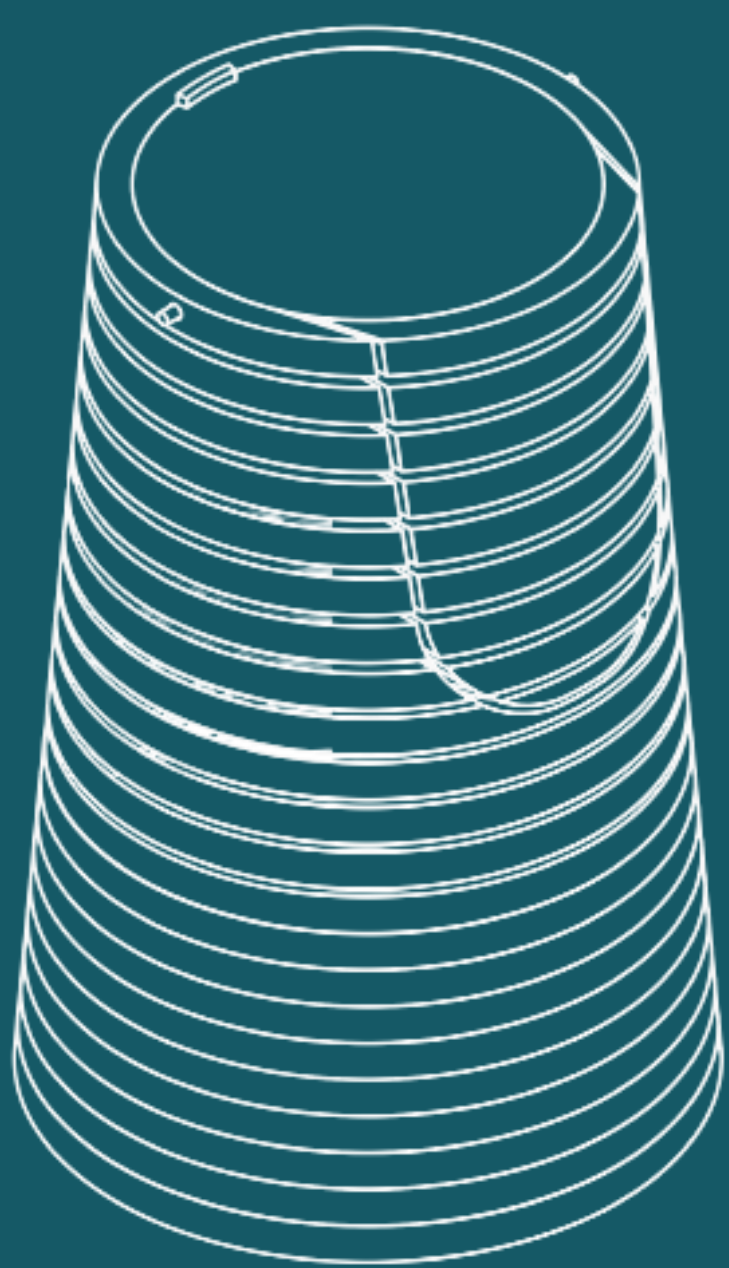
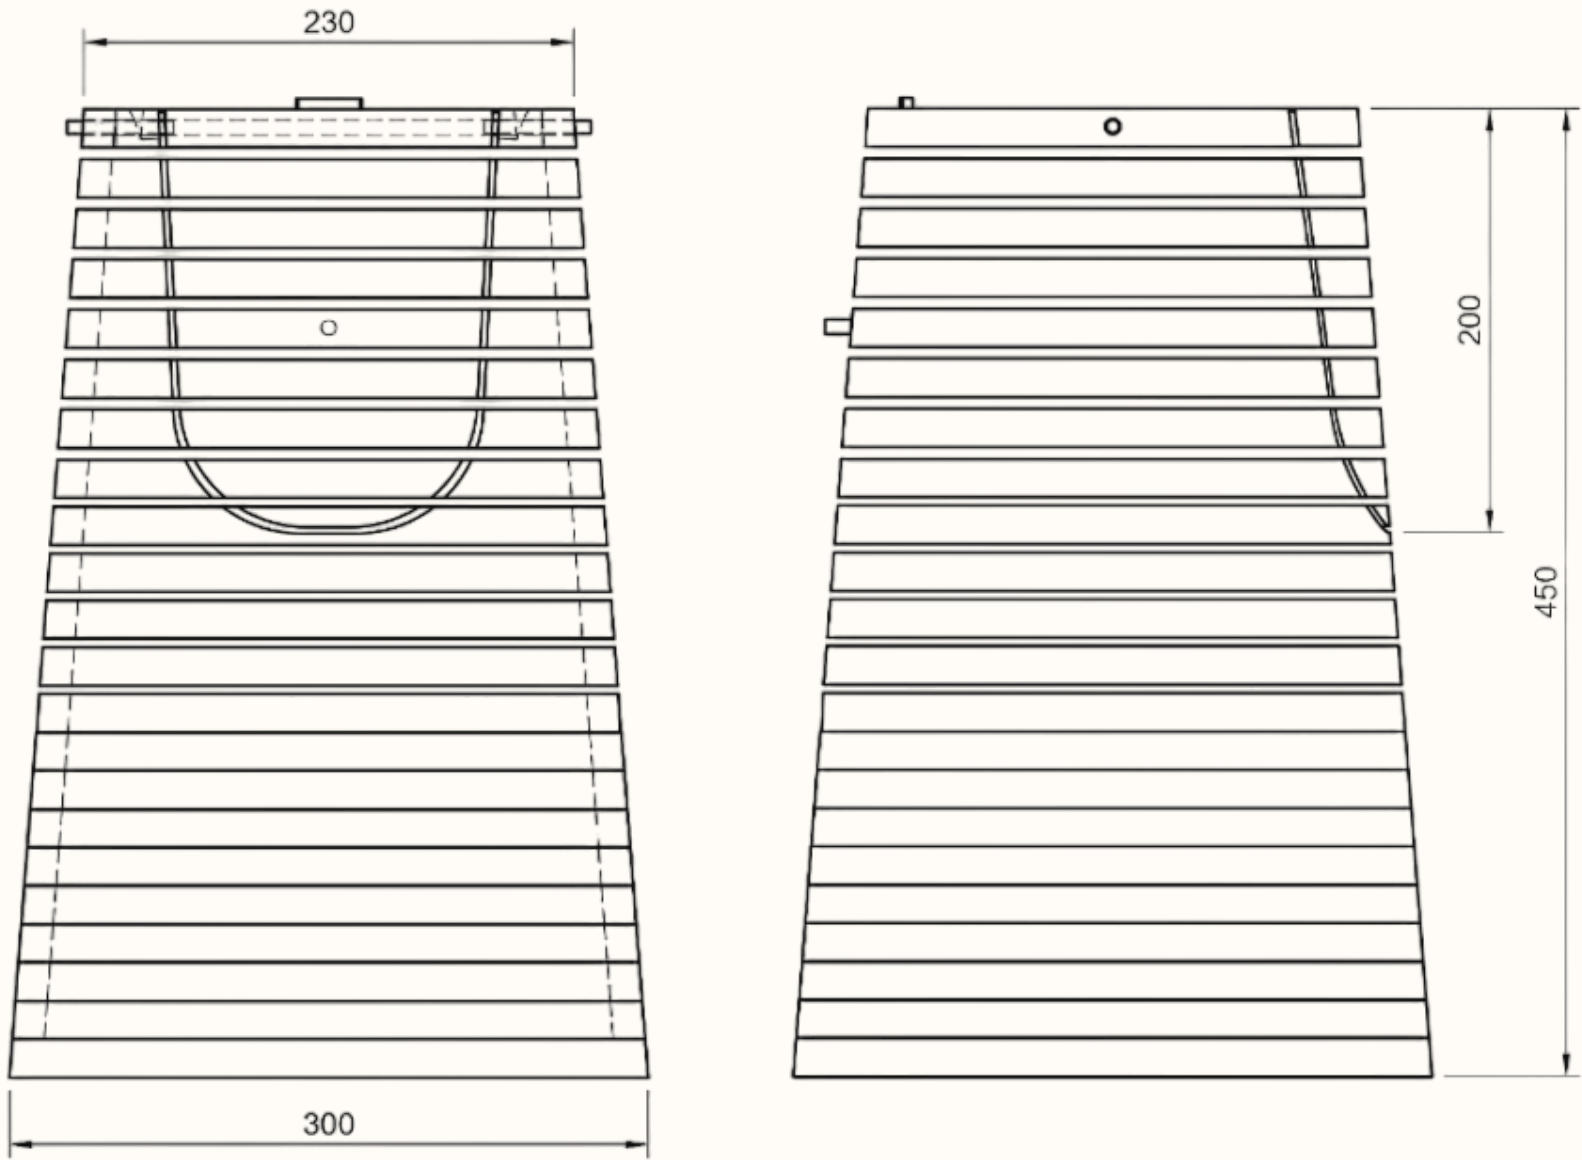


A-A (1:3)

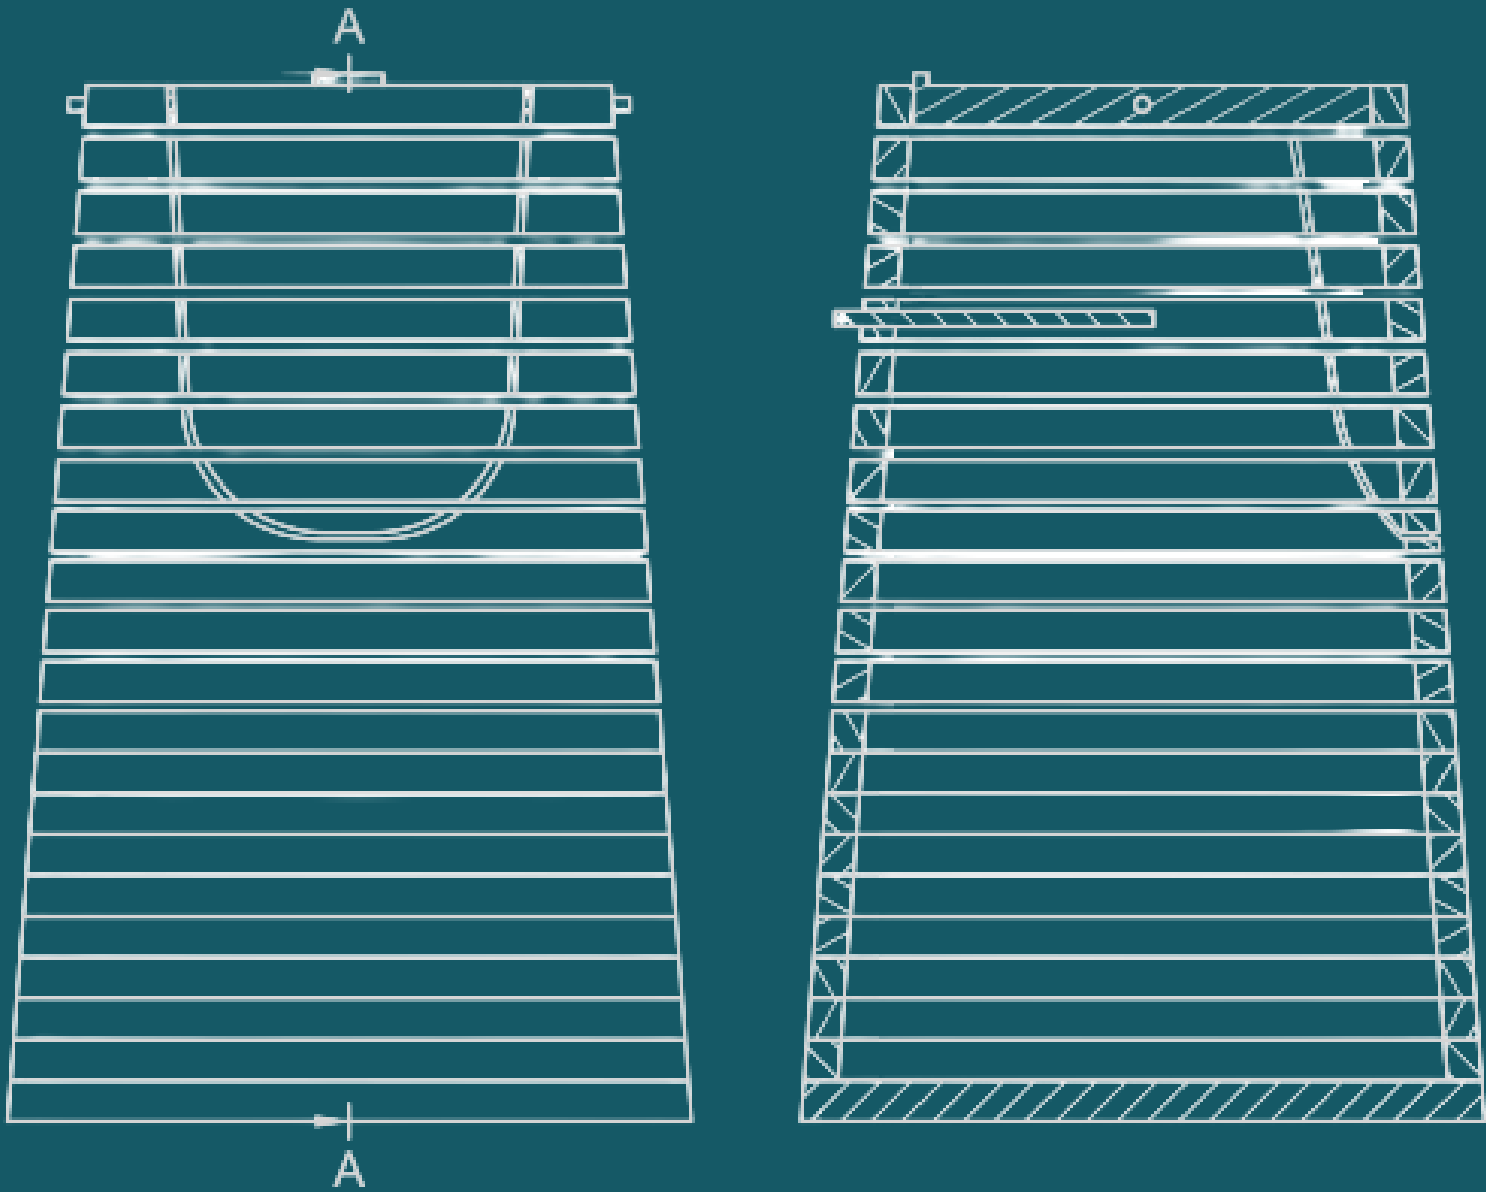


Cerrado

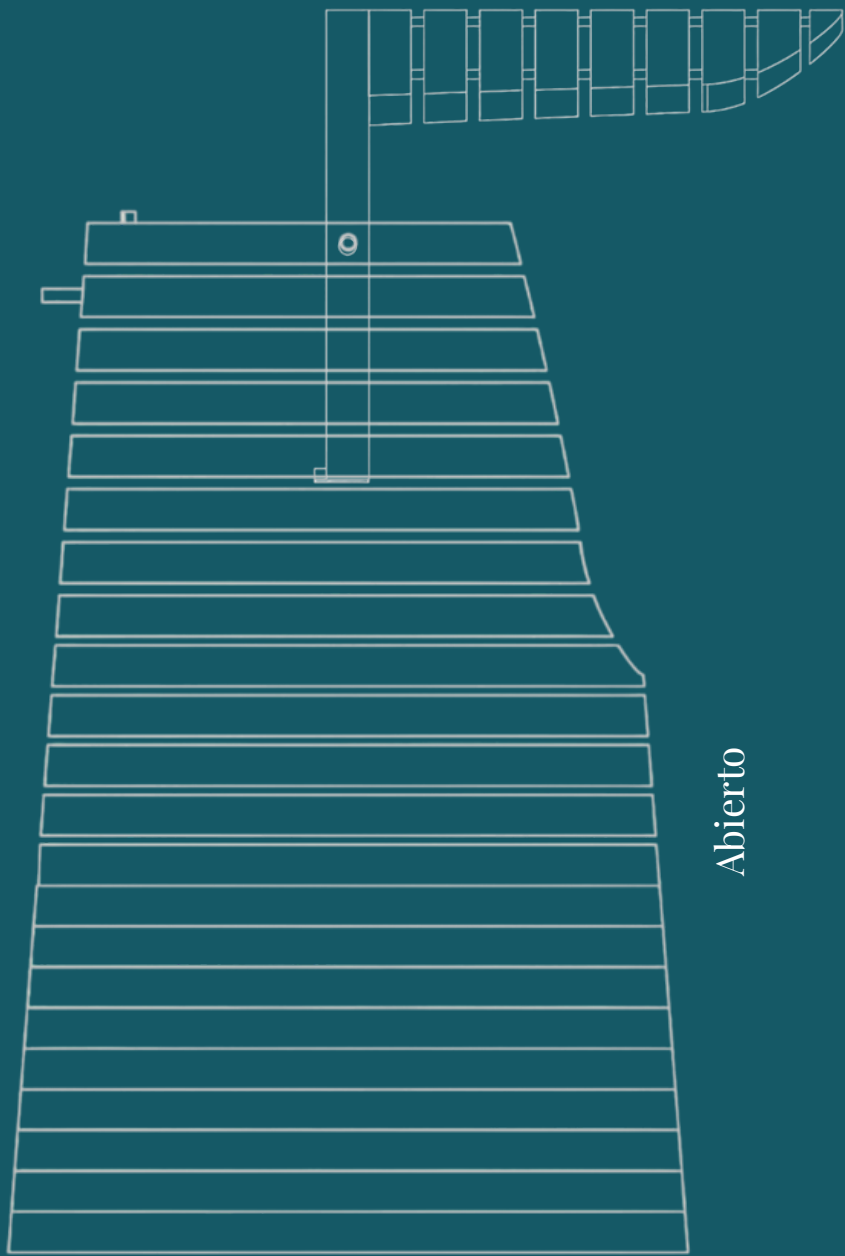

Abierto

Isométrica

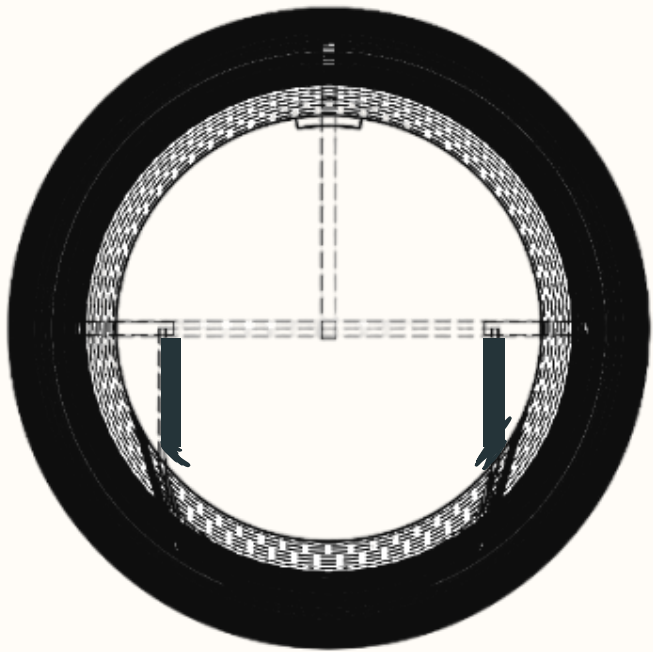

Lista de piezas				
Elementos	ctd	Piezas	Material	Descripción
1	22	Estructuras de anillos	Terciado Estructural	18 mm
2	1	Tranca	Tarugo	6 mm
3	2	Bisagra	Tarugo	6 mm
4	1	Luz led	Plástico	1 mtr / 220 v