





ESQUEMAS

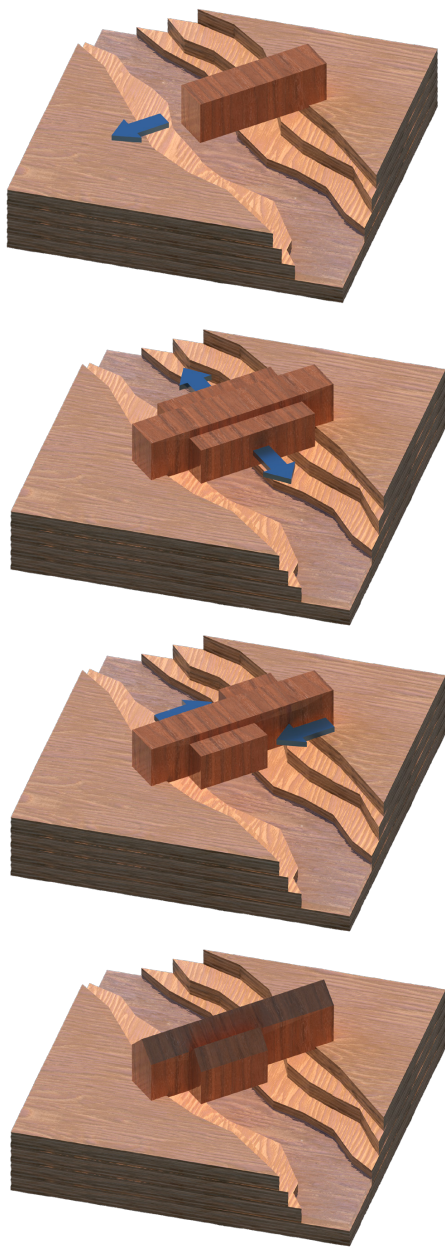


EMPLAZAMIENTO DE PUENTE Y FORMA

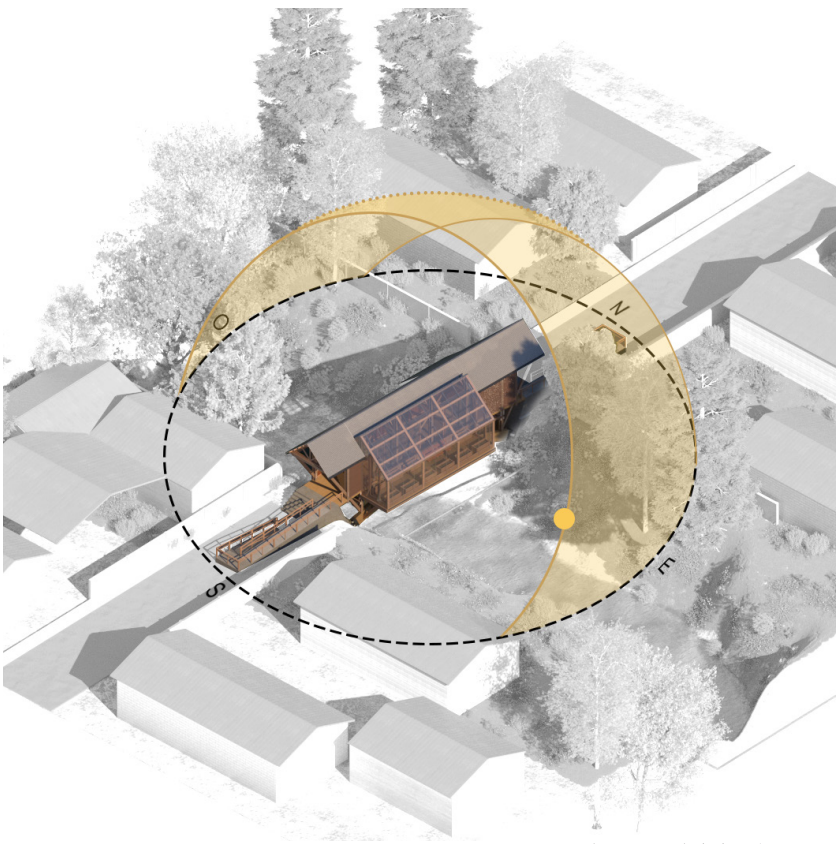

ASOLAMIENTO




DISTRIBUCIÓN DE ESPACIOS

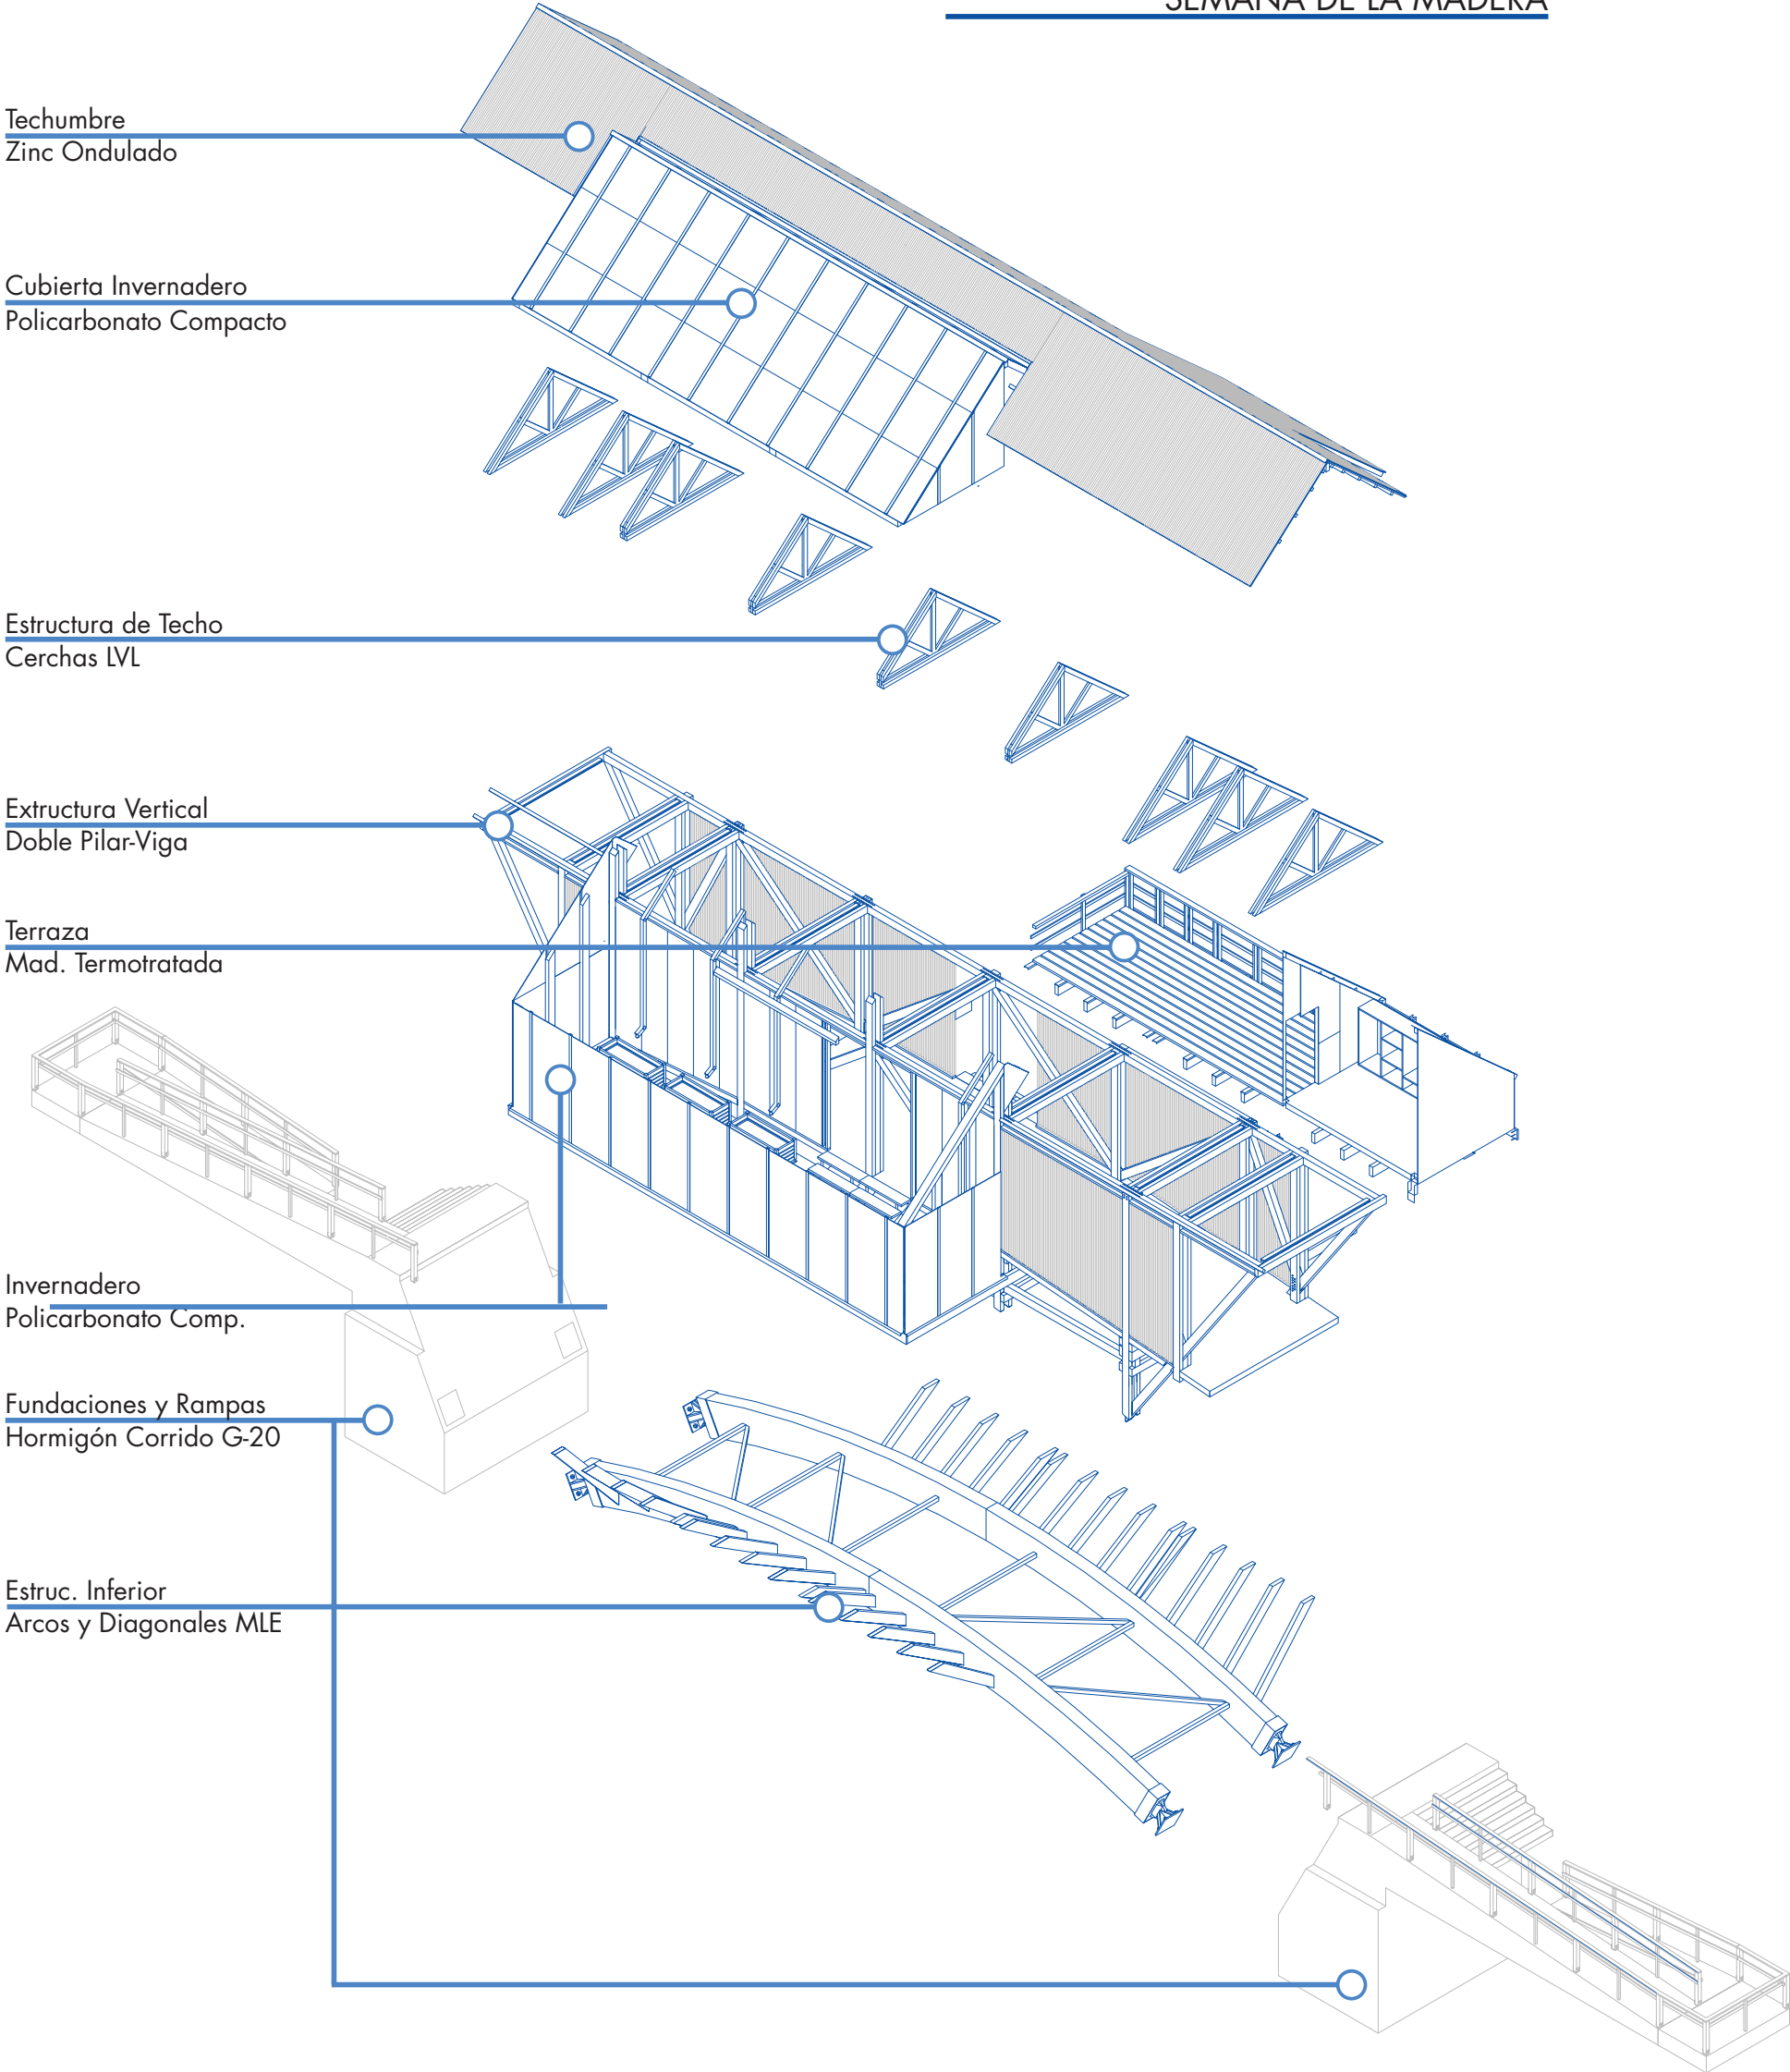


AXONOMÉTRICA EXPLOTADA | ESC. 1:75


VISTAS FUNCIONALES

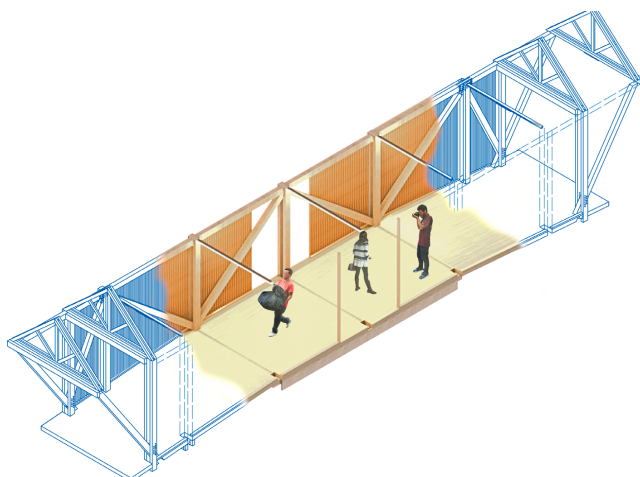

VF-01 | PASILLO CENTRAL

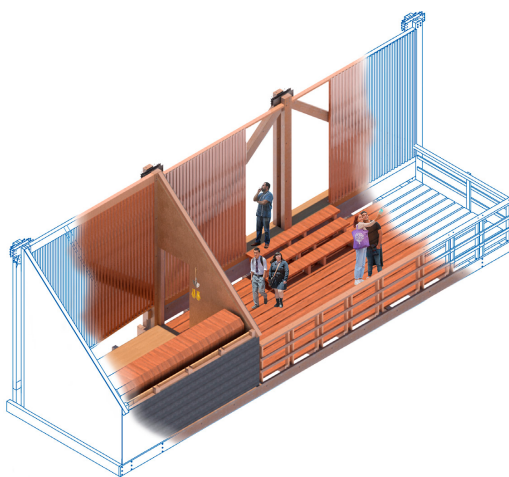

VF-02 | TERRAZA/BODEGA

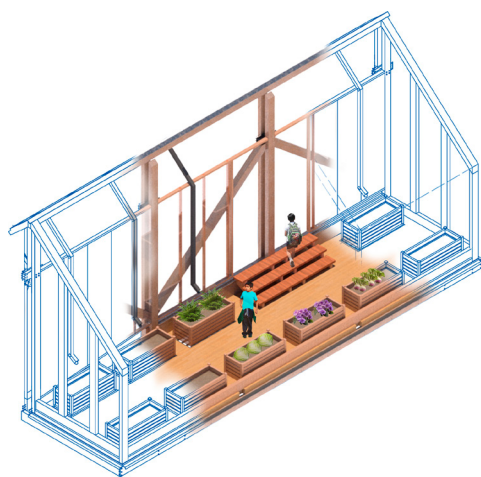

VF-03 | INVERNADERO