



Ubicación




Puente A

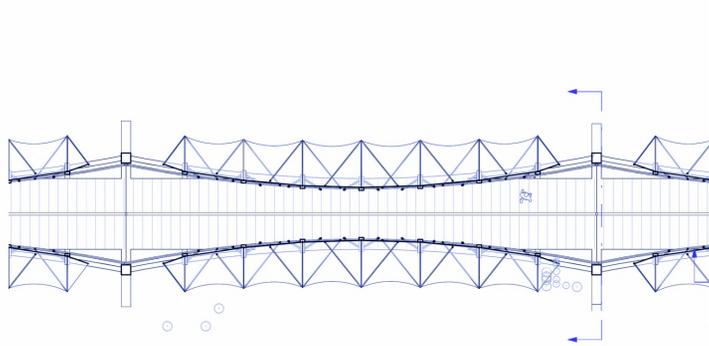


Encuentro 1:200

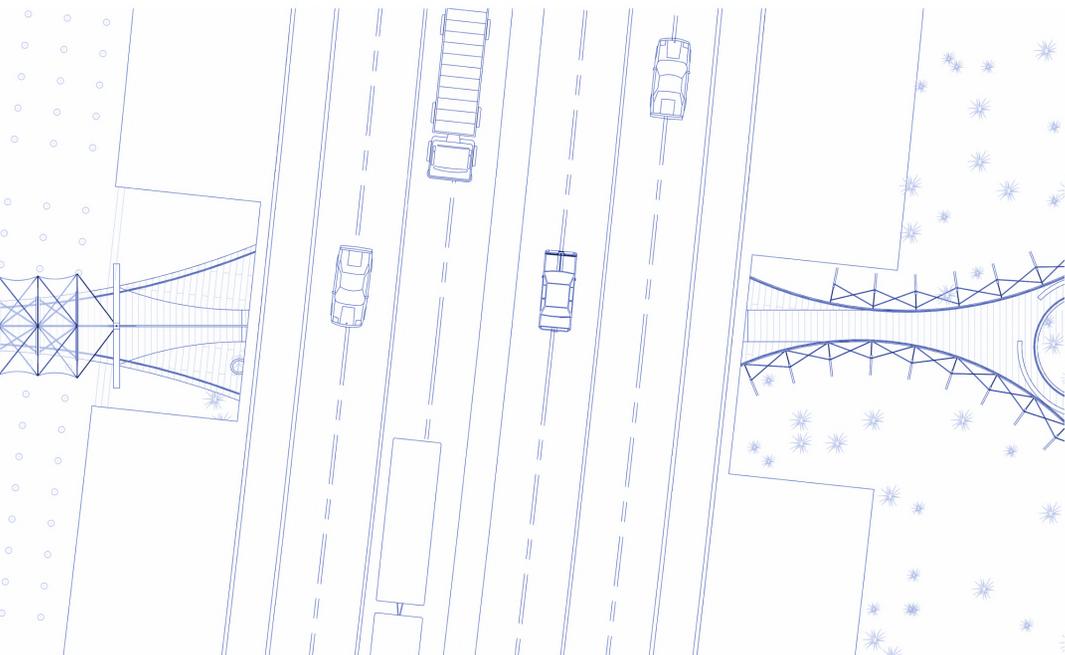


Mirador Horticultores

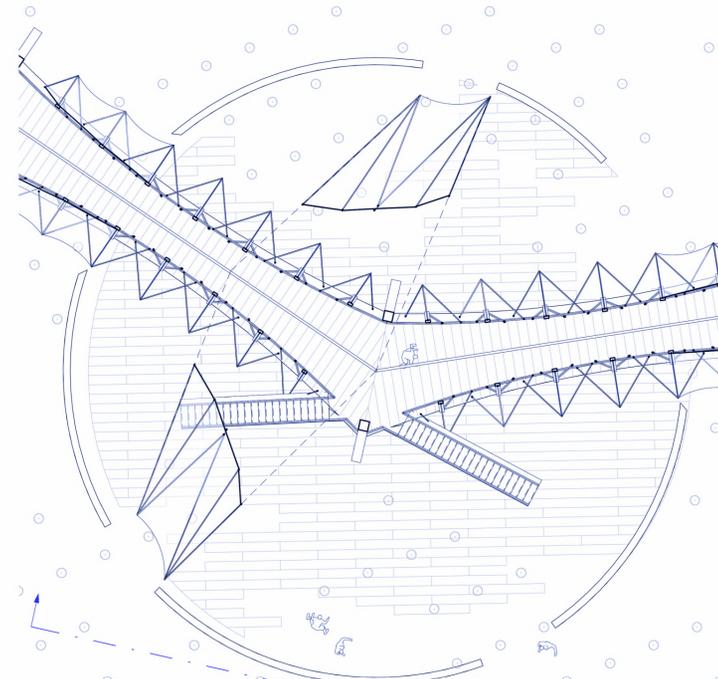


Paseo Invernaderos

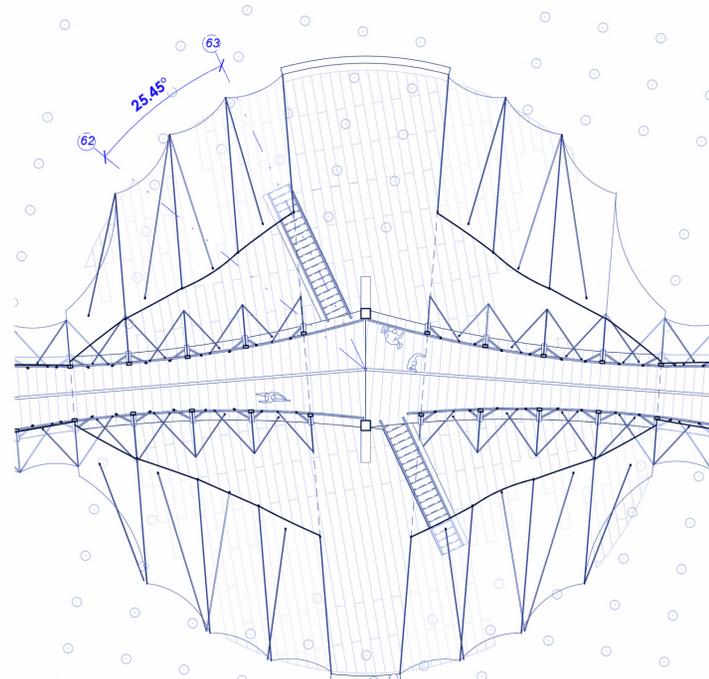


Mostrario Botánico

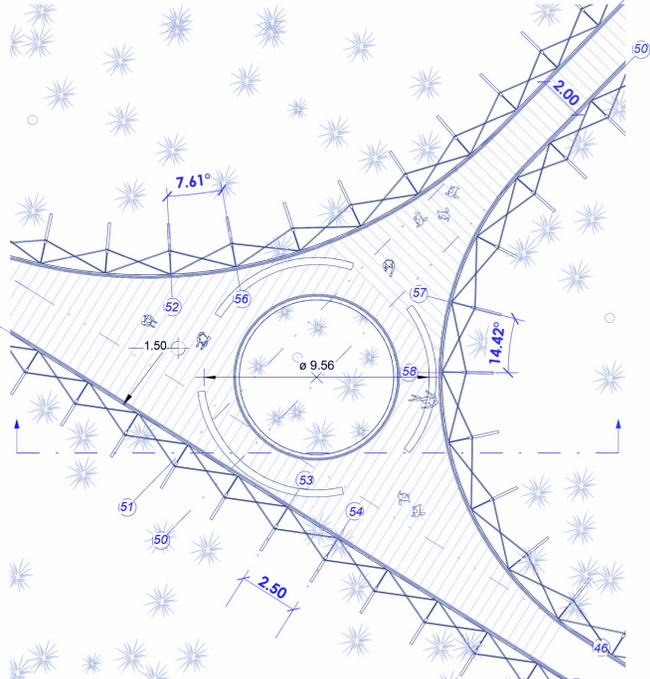

Puente B

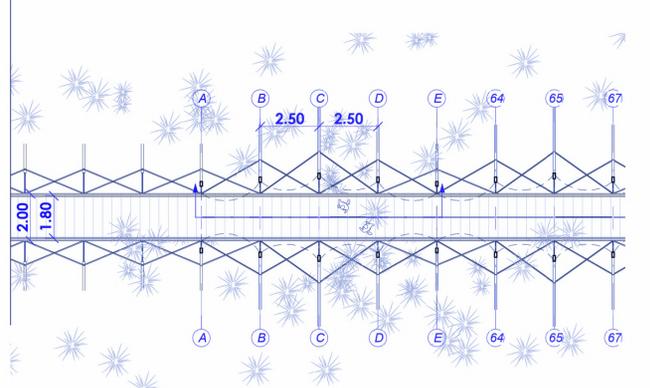

Museo Histórico

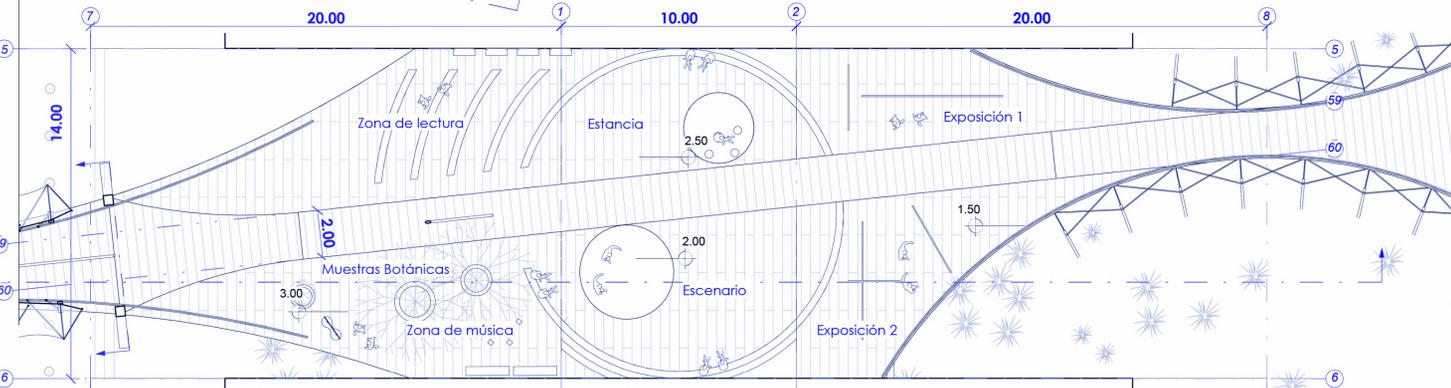

Planta Baja Mirador Horticultores

