



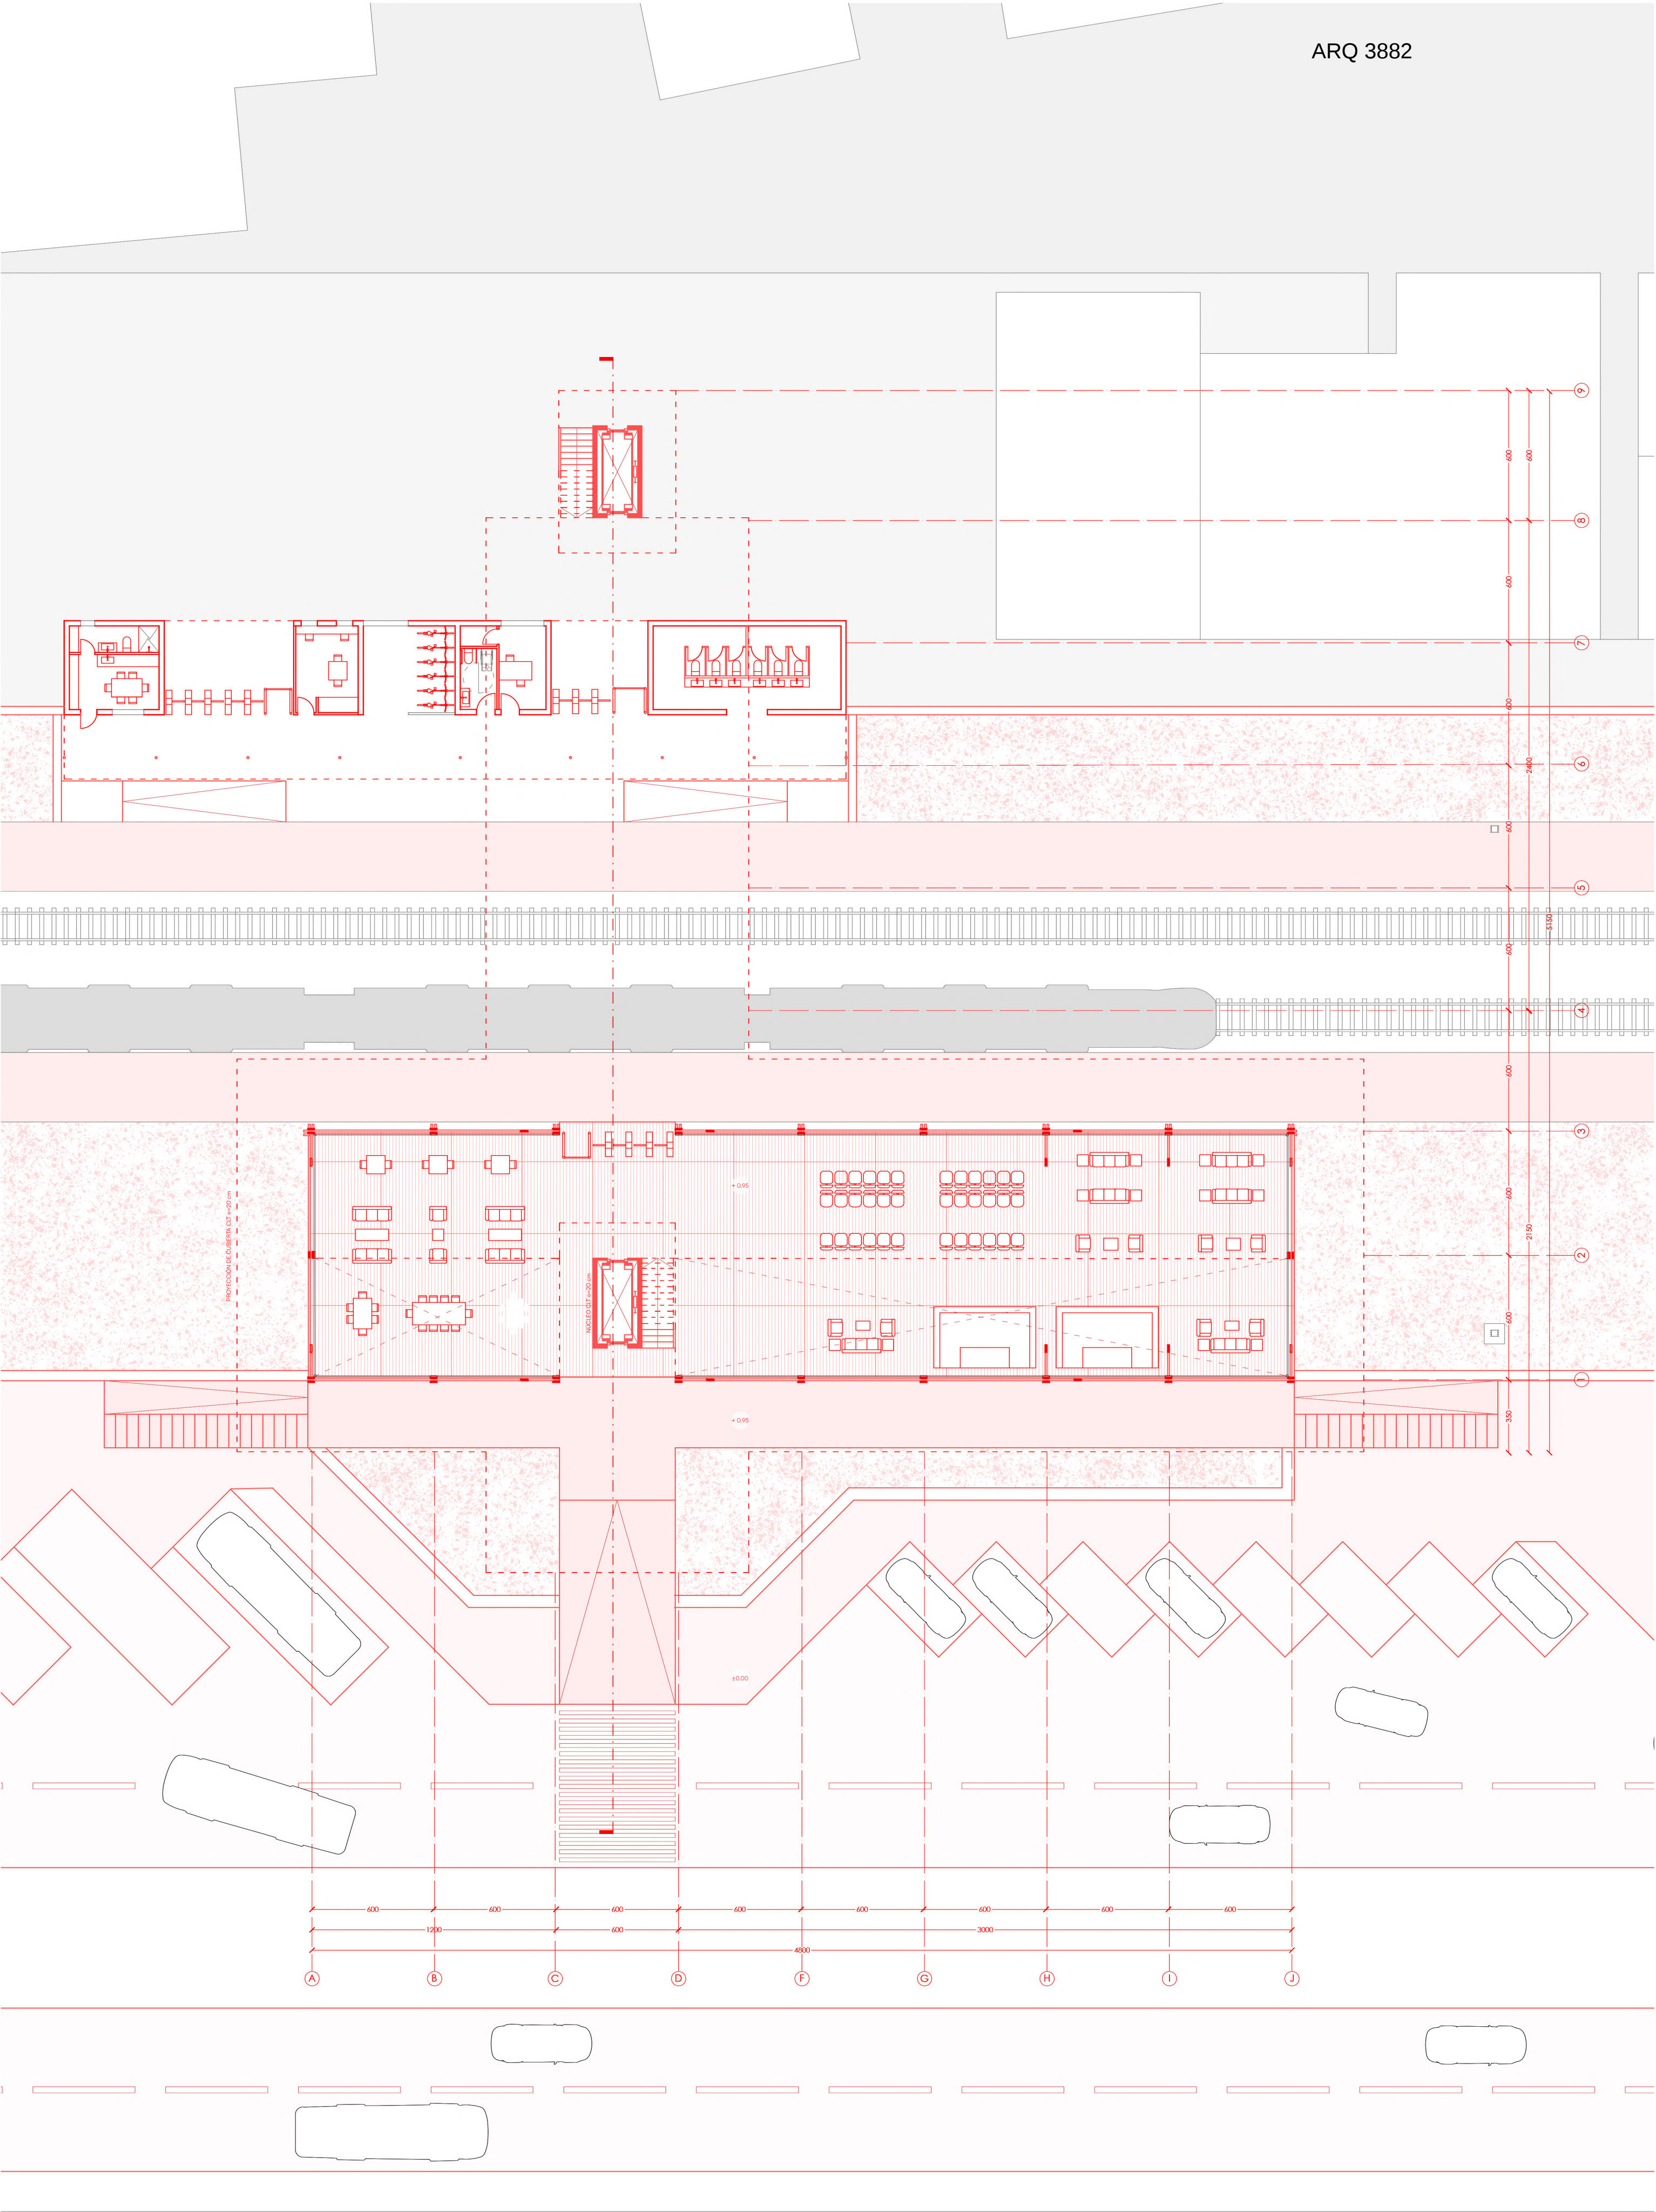

PLANTA NIVEL 1 1:200

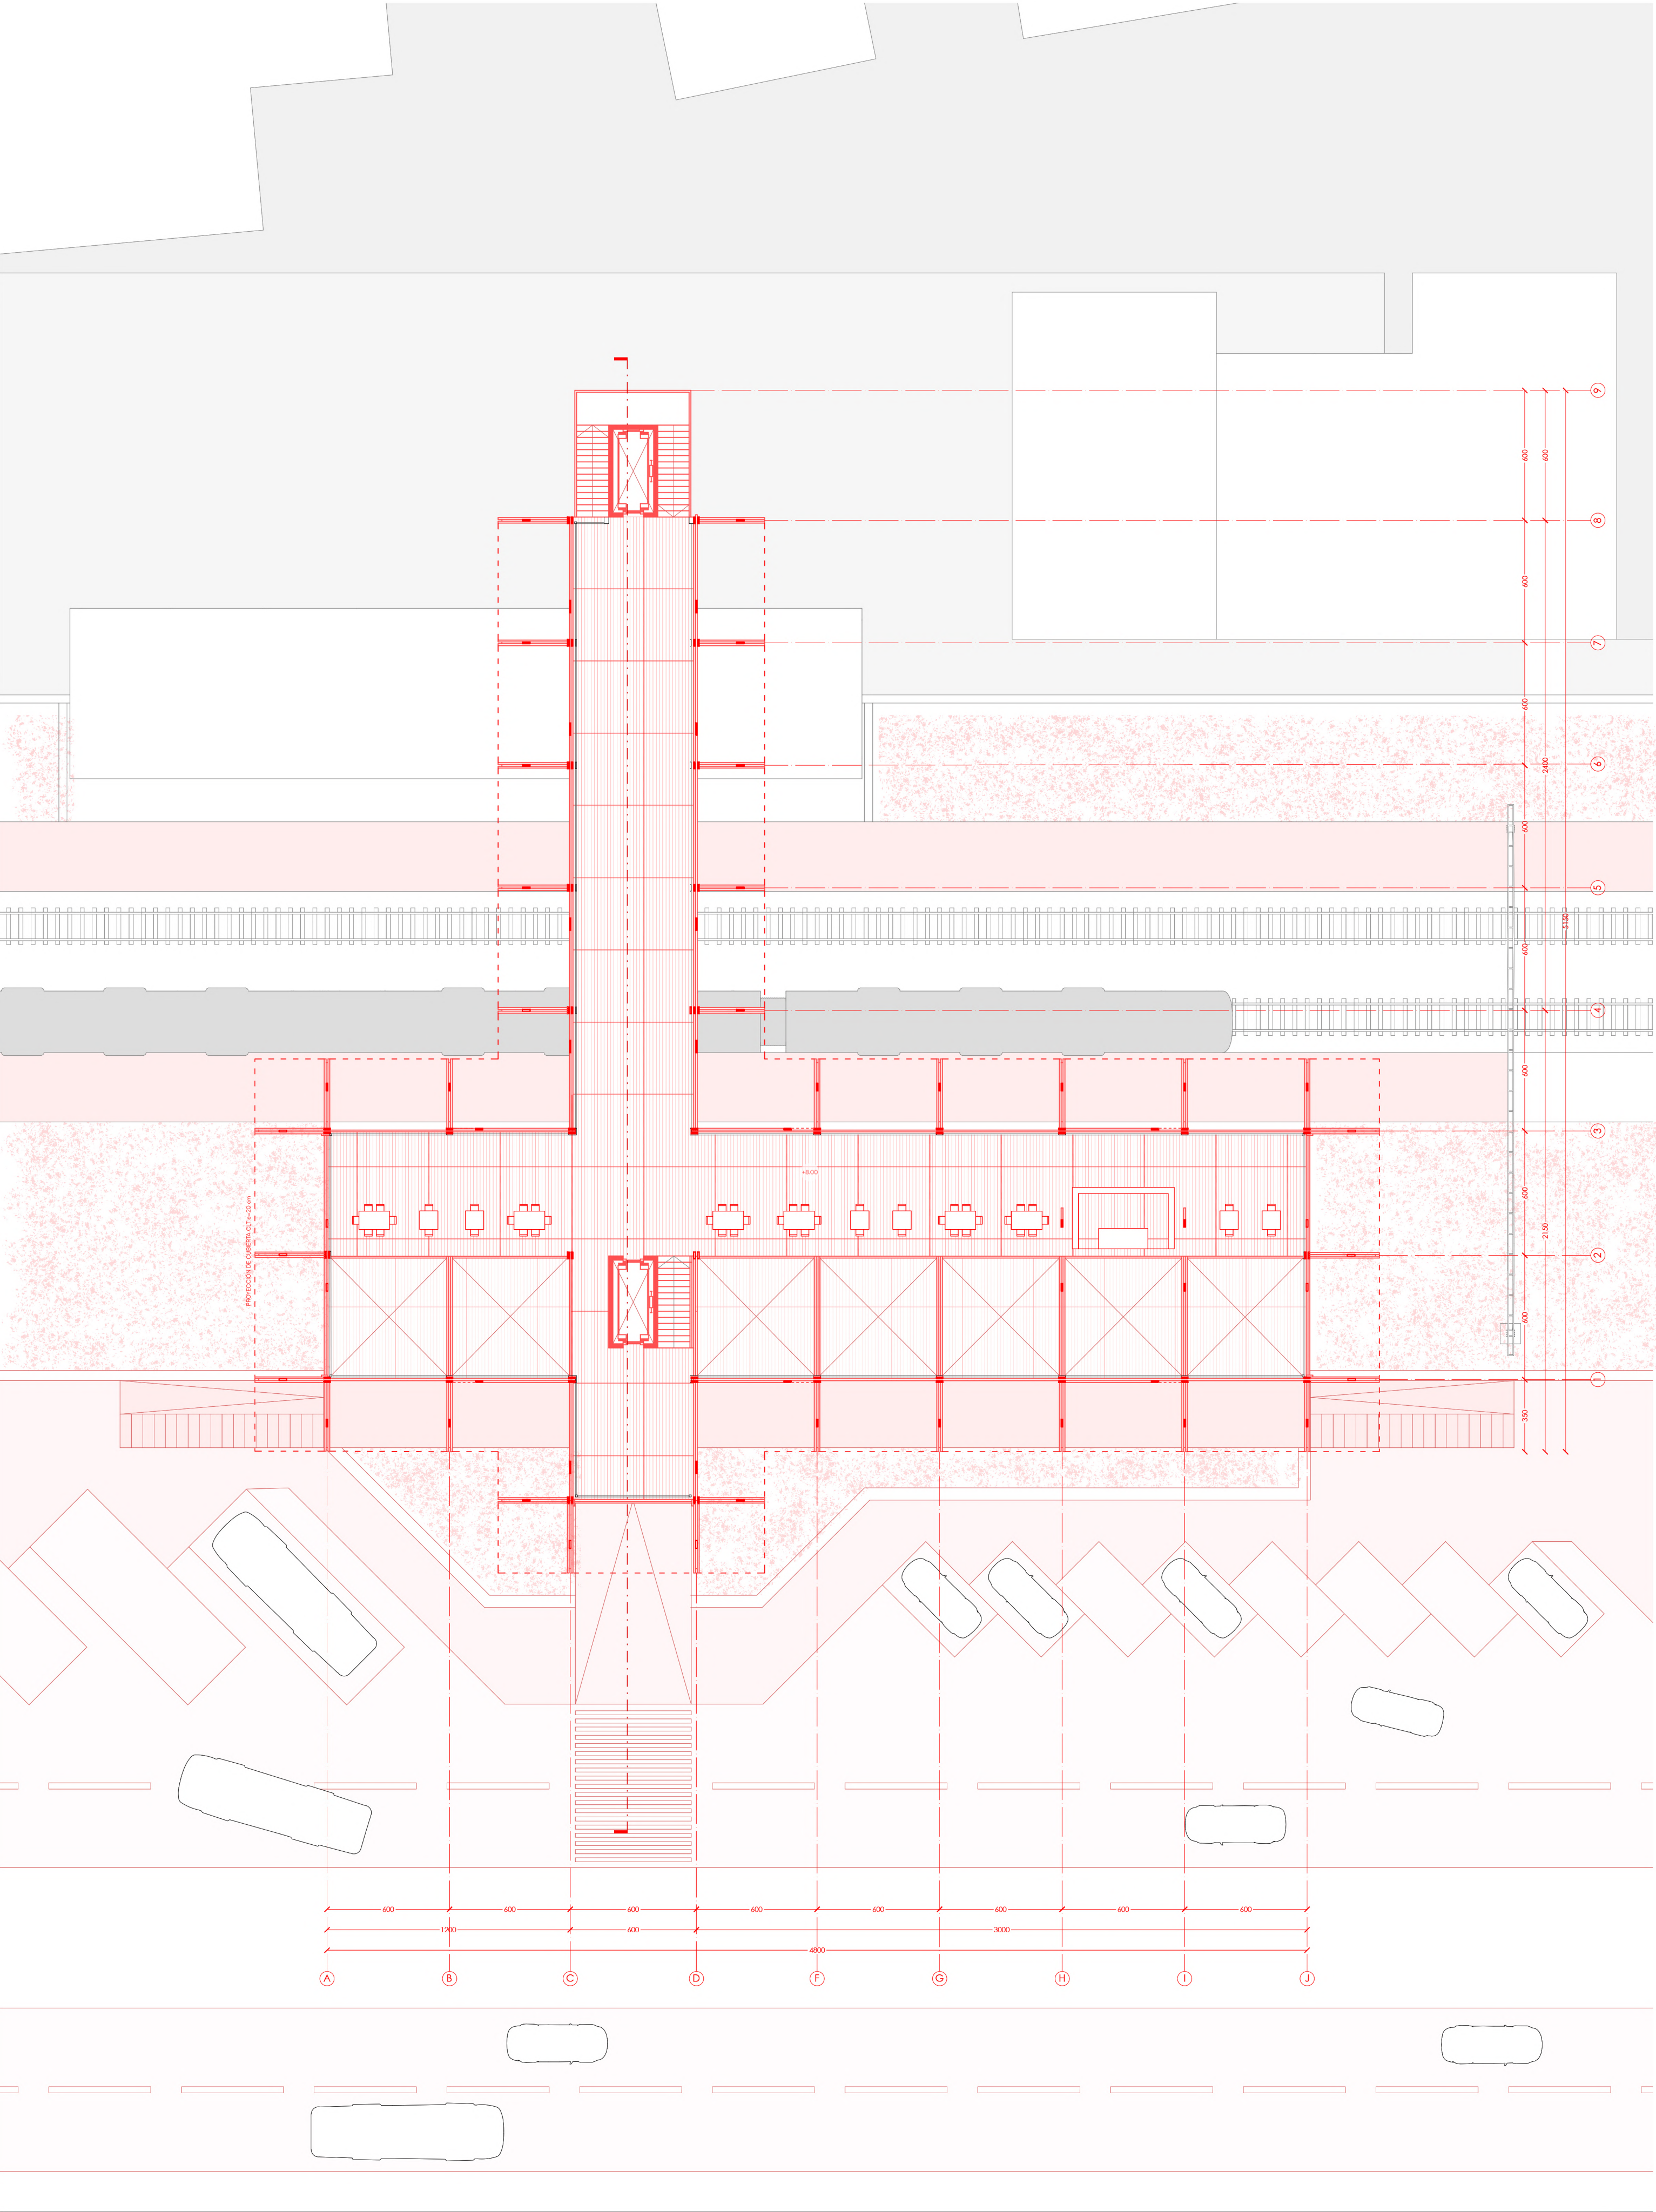

PLANTA NIVEL 2 1:200