

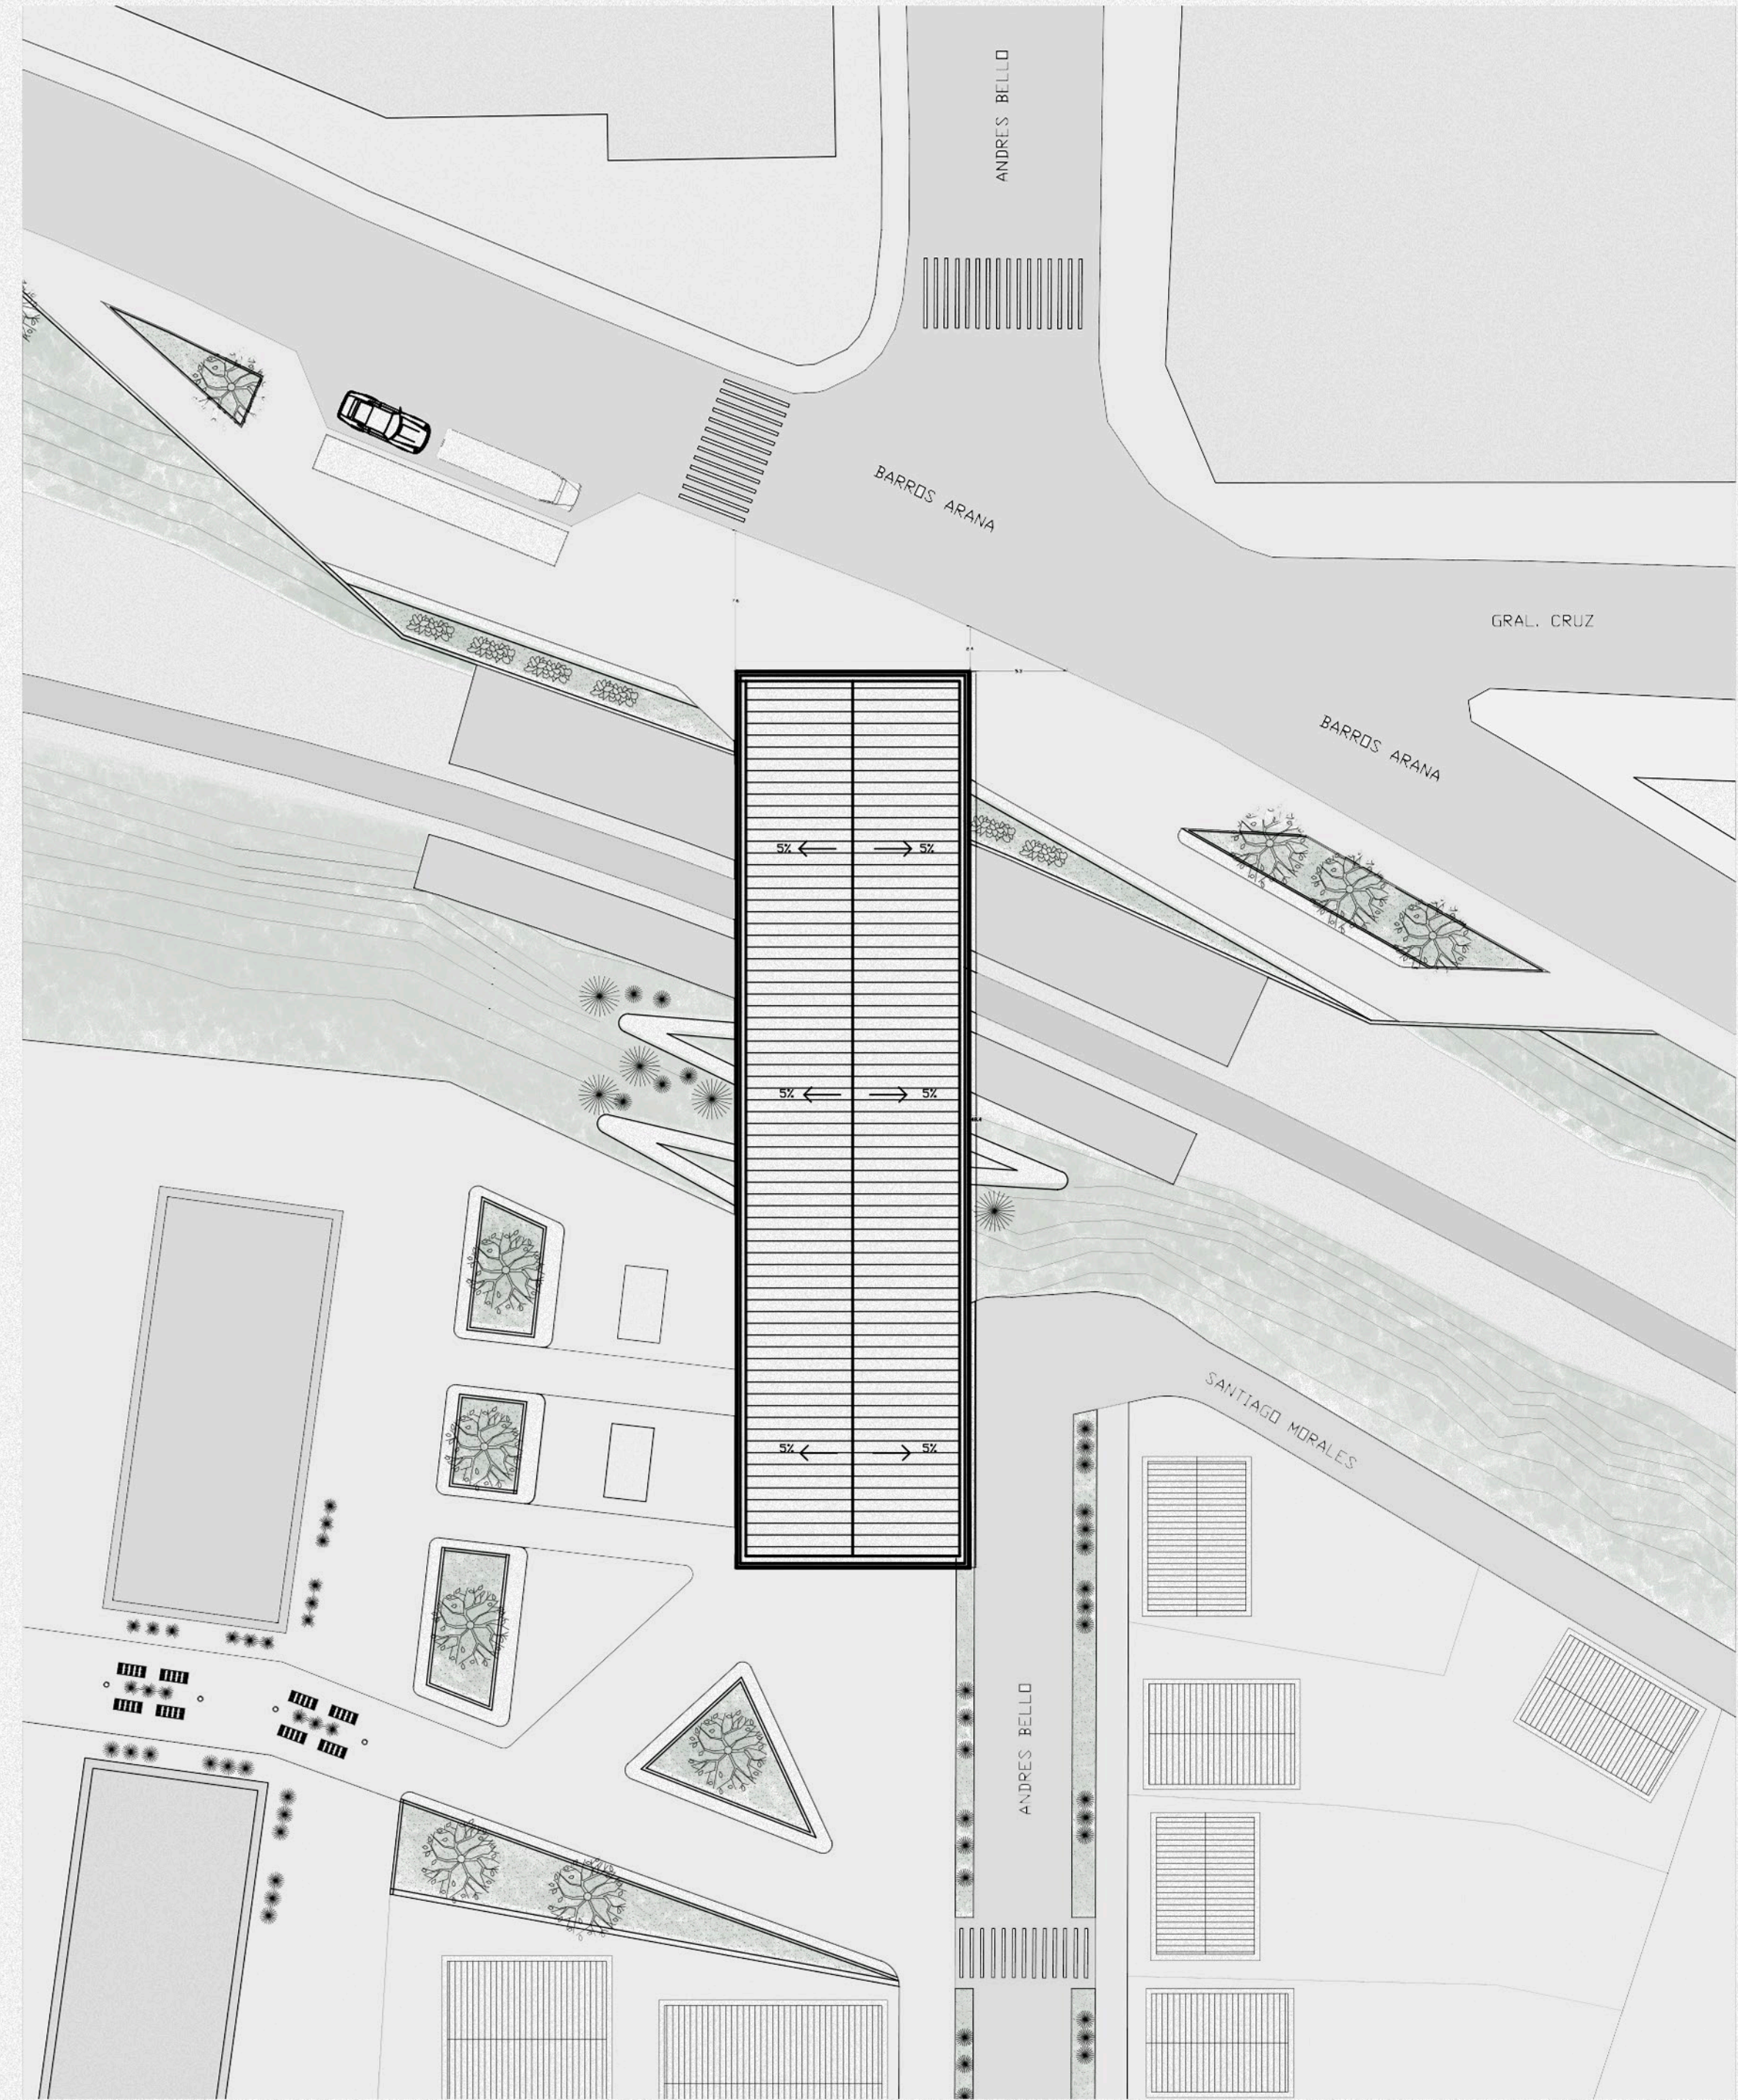



EL ARTE DE CICATRIZAR: CENTRO URBANO INTERMODODAL DE SAN ANTONIO

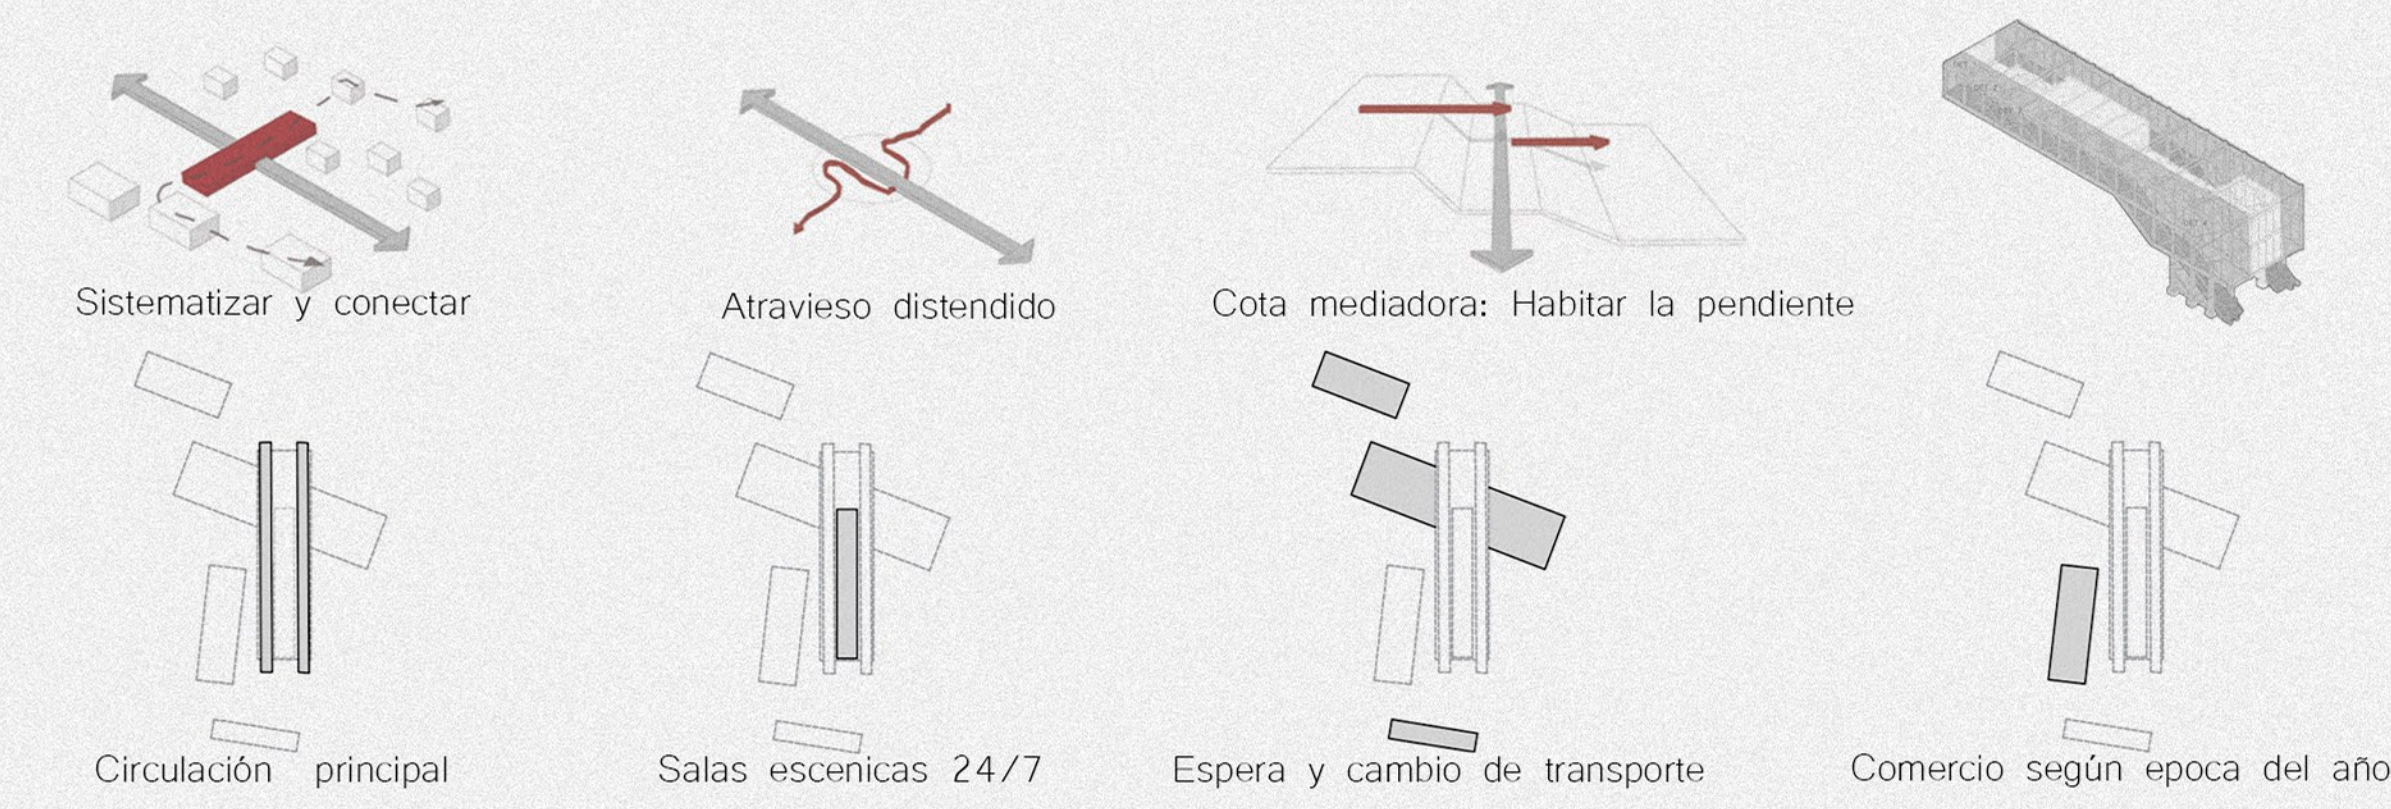


EMPLAZAMIENTO
ESCALA 1/300

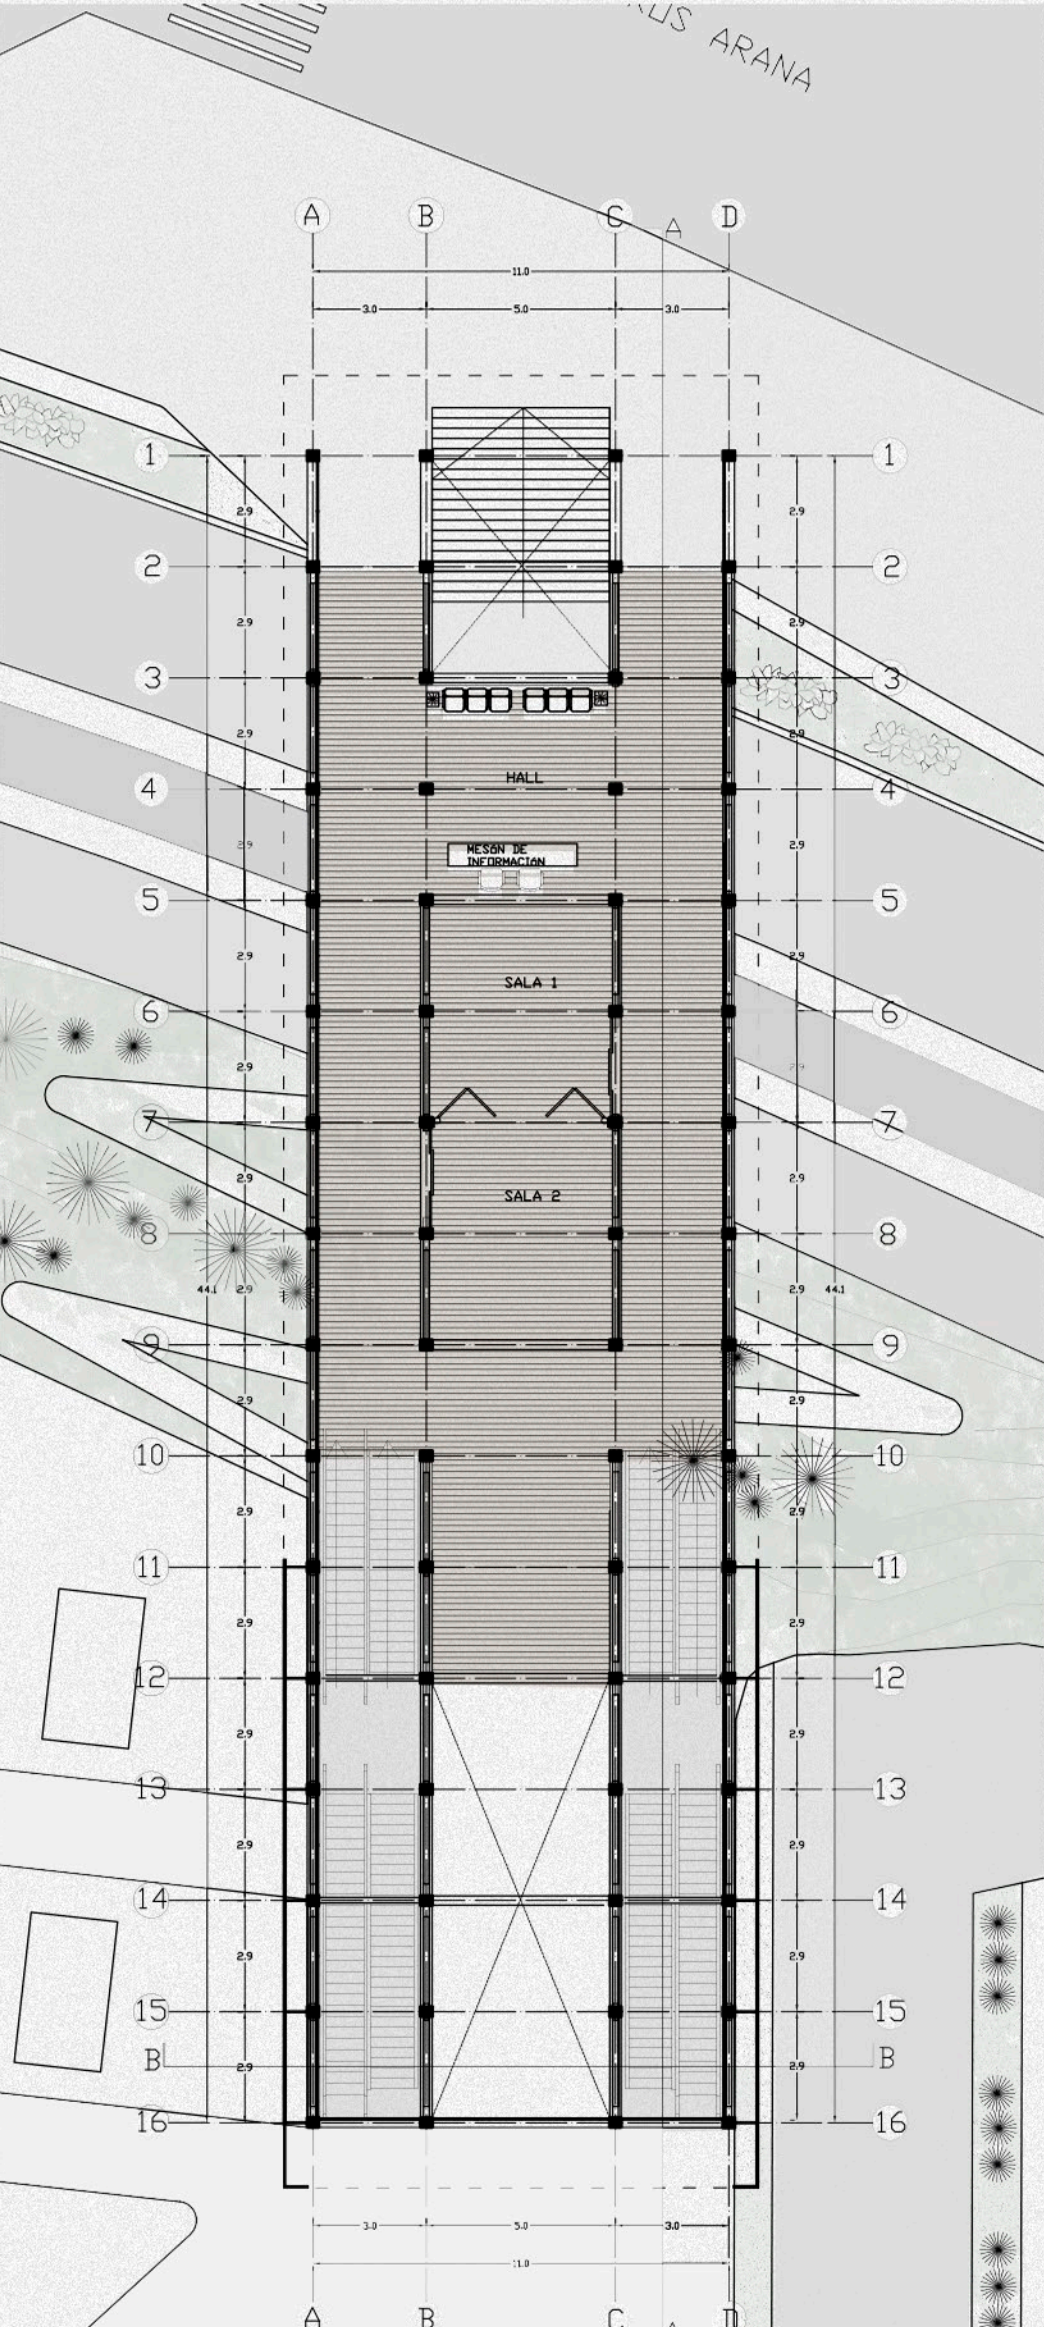

NIVEL ESCALA 3
1/200

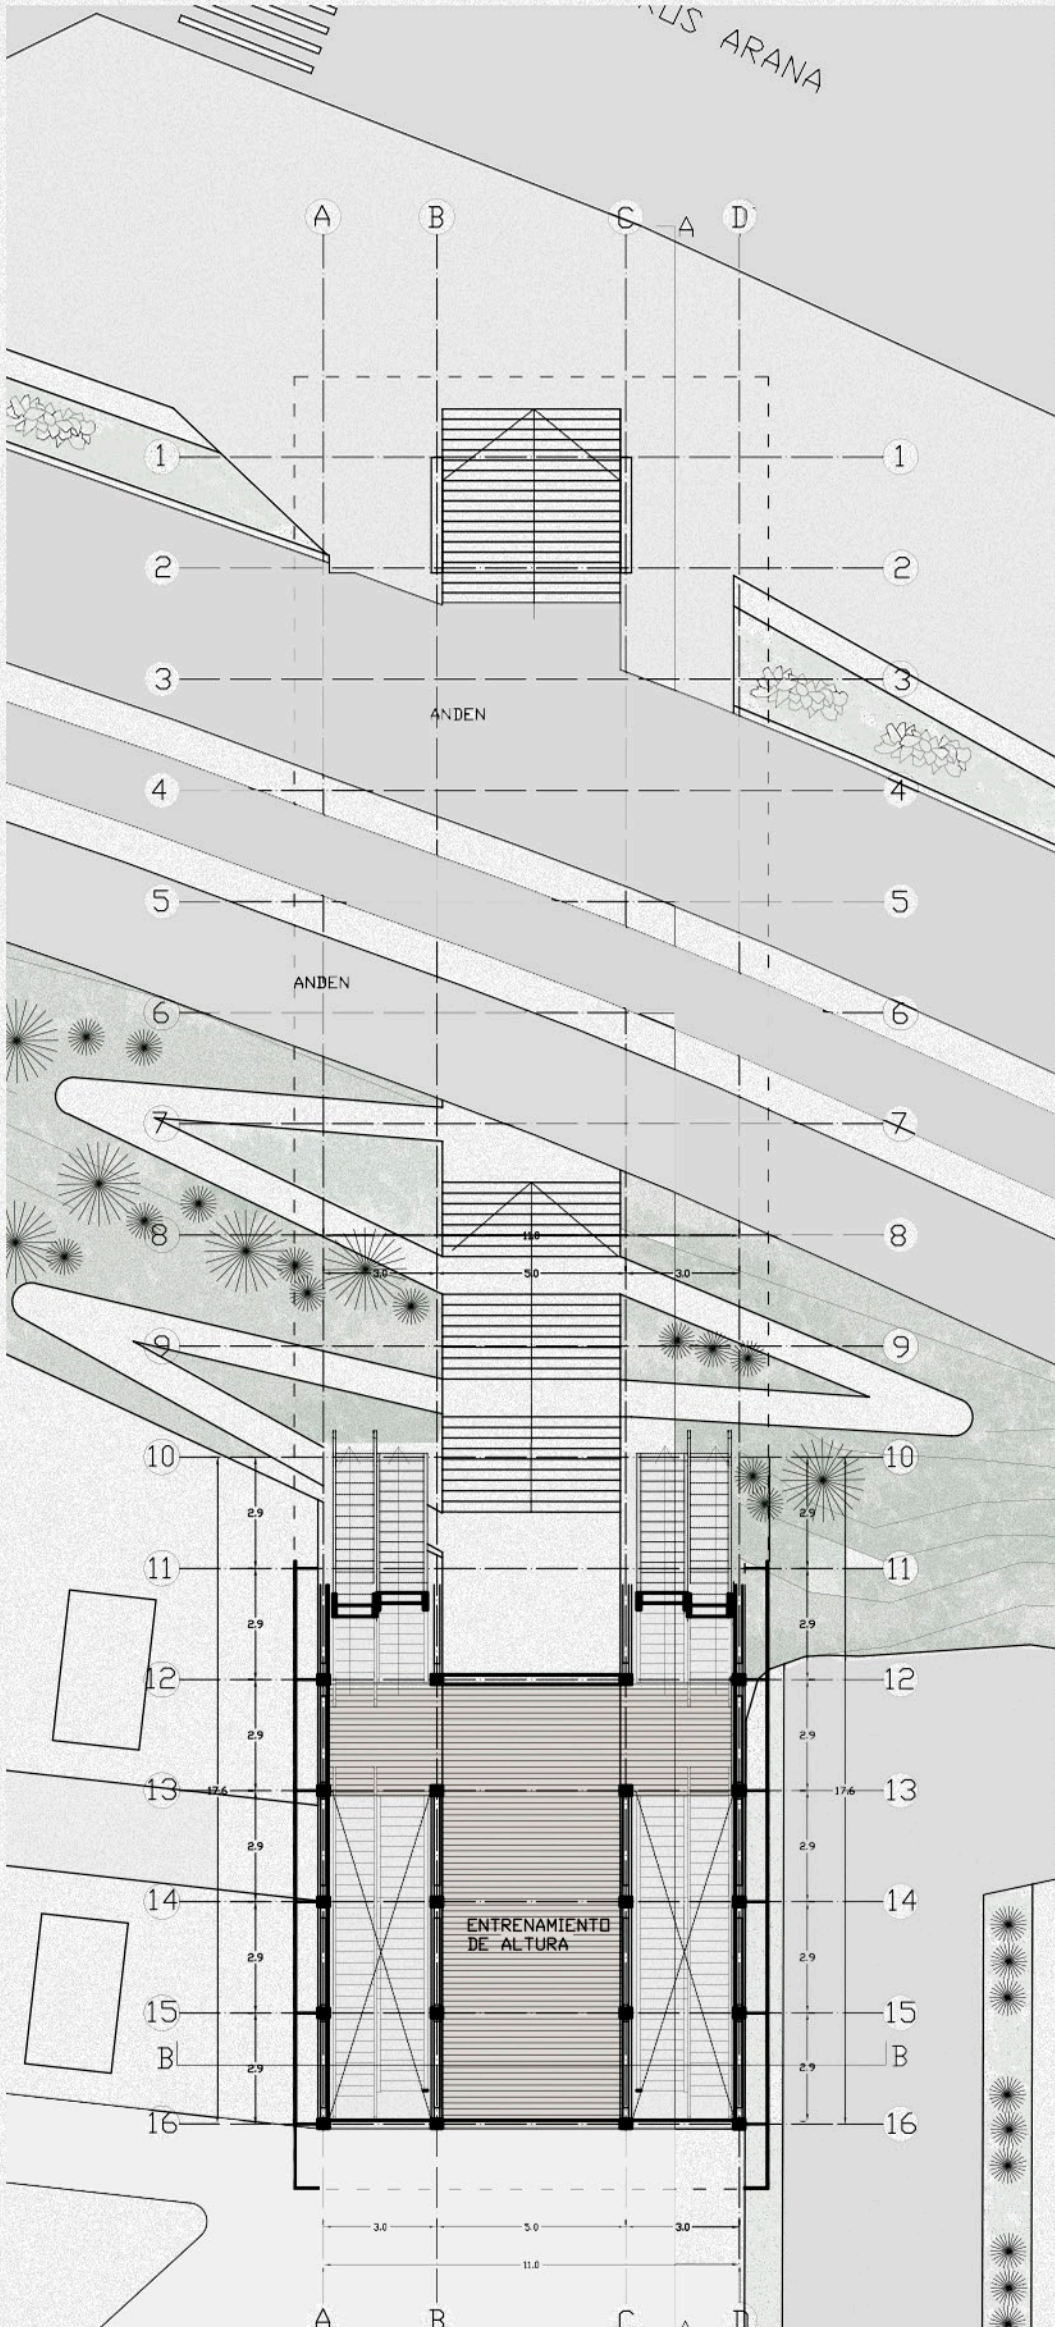

NIVEL ESCALA 2
1/200

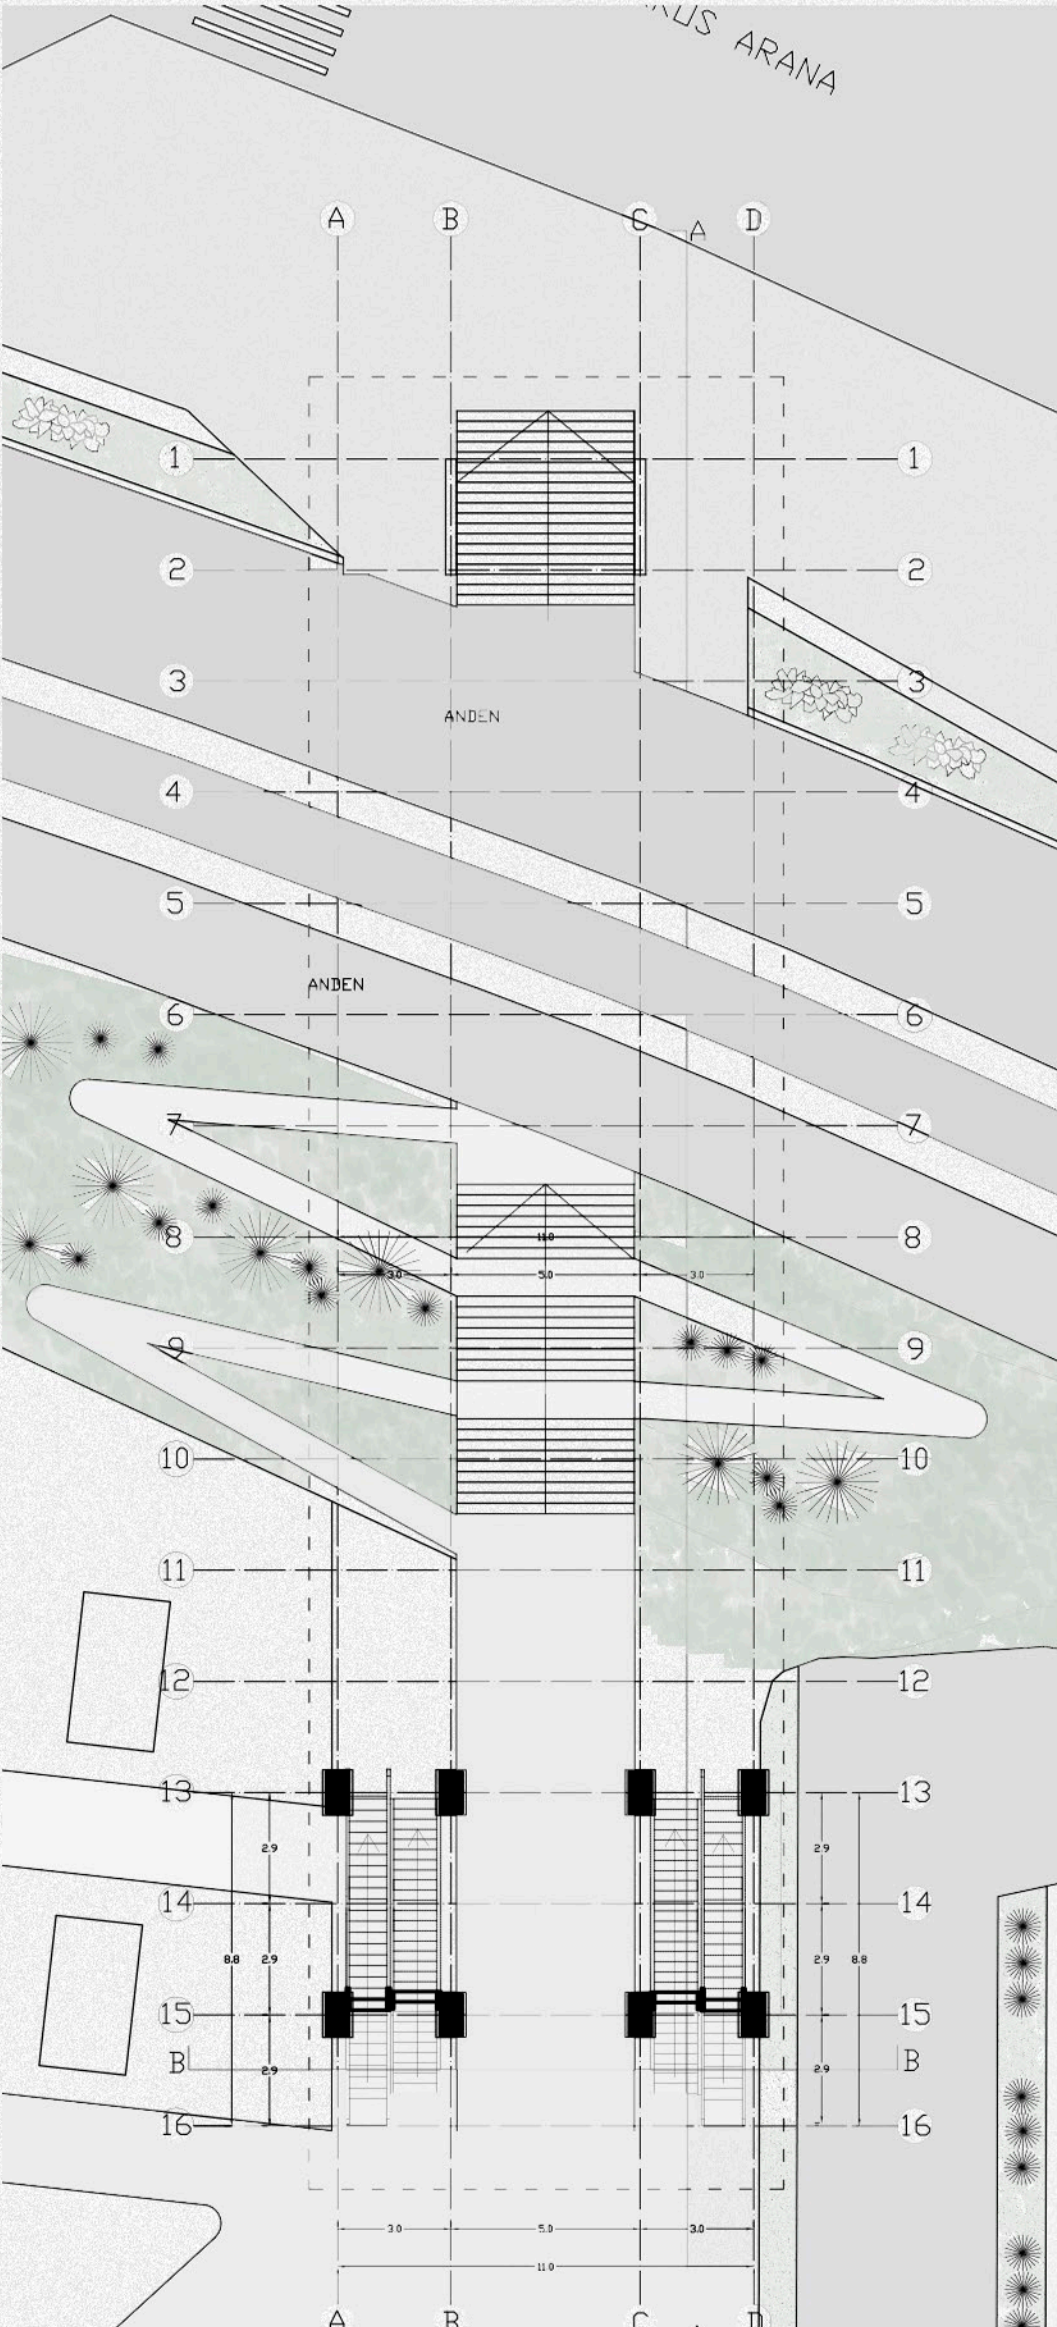

NIVEL ESCALA 1
1/200